


1<sup>^</sup> PARTE

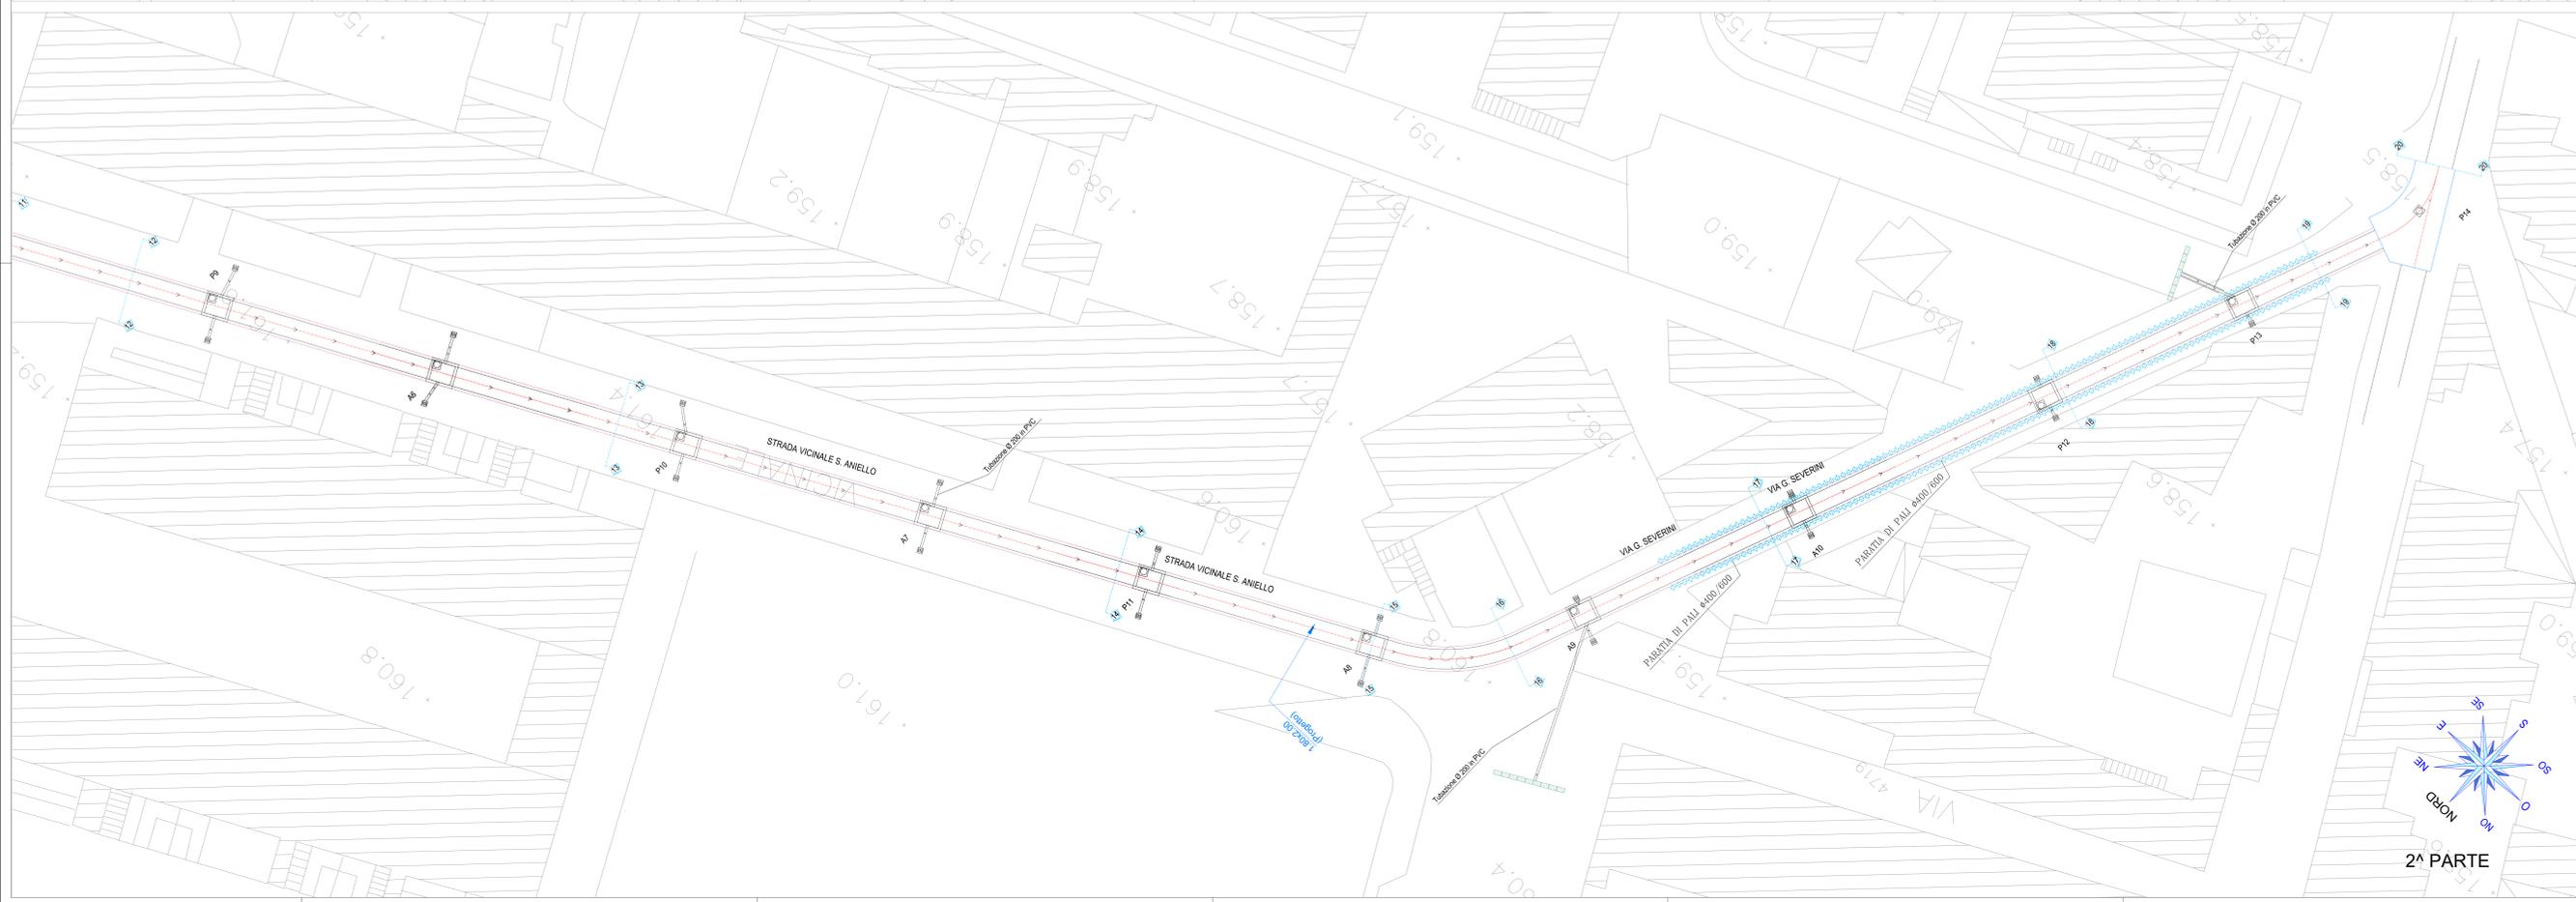

2<sup>^</sup> PARTE

**LEGENDA PLANIMETRIA**

- Asse collettore di progetto —
- Ingombro collettore di progetto ---
- Sezione ---



**COMUNE DI NAPOLI**

Collettamento acque e fognature Chiaiano-Carnàdoli versante Pianura  
Interventi per il completamento delle reti fognarie e delle vasche di sedimentazione in corso di realizzazione sul versante Pianura e della sistemazione idraulica e idrogeologica del versante  
CUP: B61E09000090002 - CIG: 8463738964



**PROGETTO DI FATTIBILITÀ TECNICA ED ECONOMICA**

(Mandataria) **HUB - ENGINEERING**

**HUB**

Società Designata HUB (Mandanti)

**STCV**

Ing. Alfredo Luongo  
Ing. Paolo Mimico Benicvenga  
Ing. Tonio Cozzolino

Progettista Responsabile delle Integrazioni Specialistiche Responsabile Unico del Procedimento



(Ing. Roberto Catapano)

ELABORATO	Interventi previsti e/o realizzati ex Commissionario - Collettore S. Antonio - Planimetria di dettaglio di progetto	SCALA
CEP.00.8.5.5		1:200

0	1	2	3	4	5	6	7	8	9	10	11	12	13	14	15	16	17	18	19	20	21	22	23	24
Revisione	Data	Descrizione	Elaborato	Verificato	Approvato																			
0	Maggio 2022	Emissione																						

\* VERBALE DI LAVORO, DI PRELIMINARI E DI APPROVAZIONE DI QUESTO ELABORATO, CON OBIETTO DI RISPONDERE ALLE DOMANDE E AI TERMI, IN CASO DI PRESENTAZIONE, SECONDO NORME AUTOREGOLATIVE, 424