| | | |
|---|---|---|
| SEZIONE SPECO (b;h) – (m x m) | Sezione scatolare rettangolare b =1.50 m h =1.50 m | Sezione scatolare rettangolare b =1.80 m h = 2.00 m |
| MATERIALE | Cemento armato gettato in opera | |
| FONDO | con doppia falda, pendenza trasversale i=4.5% | |
| PENDENZA (%) | 2.80 / 1.50 | 1.35 |
| CARATTERISTICHE IDRAULICHE | $Q_{50}$= 6.22 mc/s; hu=0.78 m; hc=1.21 m; Vu=5.29 m/s; Es =2.21 m; Fr = 1.91; / $Q_{50}$= 6.22 mc/s; hu=0.99 m; hc=1.21 m; Vu=4.17 m/s; Es=1.88 m; Fr =1.34 | $Q_{50}$ = 13.56 mc/s hu=1.57 m hc=1.80 m Vu=4.80 m/s Es=2.74 m Fr=1.22 |
| RETTILINEI E CURVE | C R C R C R C R C R C R C | R C R R C R C |
| SALTI | 238.86 | 0.90 0.90 |
| LUNGHEZZA (m) | 239.48 | |
| TOPONOMASTICA | Via del Collettore | Strada vicinale S. Aniello / Via Severini G. |
| PAVIMENTAZIONE STRADALE | Manto in conglomerato bituminoso | |
| POZZETTI | | |
| DISTANZA (m) | 9.78 14.65 19.52 20.00 17.48 17.60 27.02 20.00 20.00 20.31 18.53 20.64 15.97 24.65 21.60 23.40 23.45 21.00 21.40 20.45 22.01 25.00 20.00 18.43 | |
| TIPOLOGIA COSTRUTTIVA POZZETTI | P1 A1 P2 A2 P3 A3 A4 P4 P5 A5 P6 P7 P8 P9 A6 P10 A7 P11 A8 A9 A10 P12 P13 P14 | |

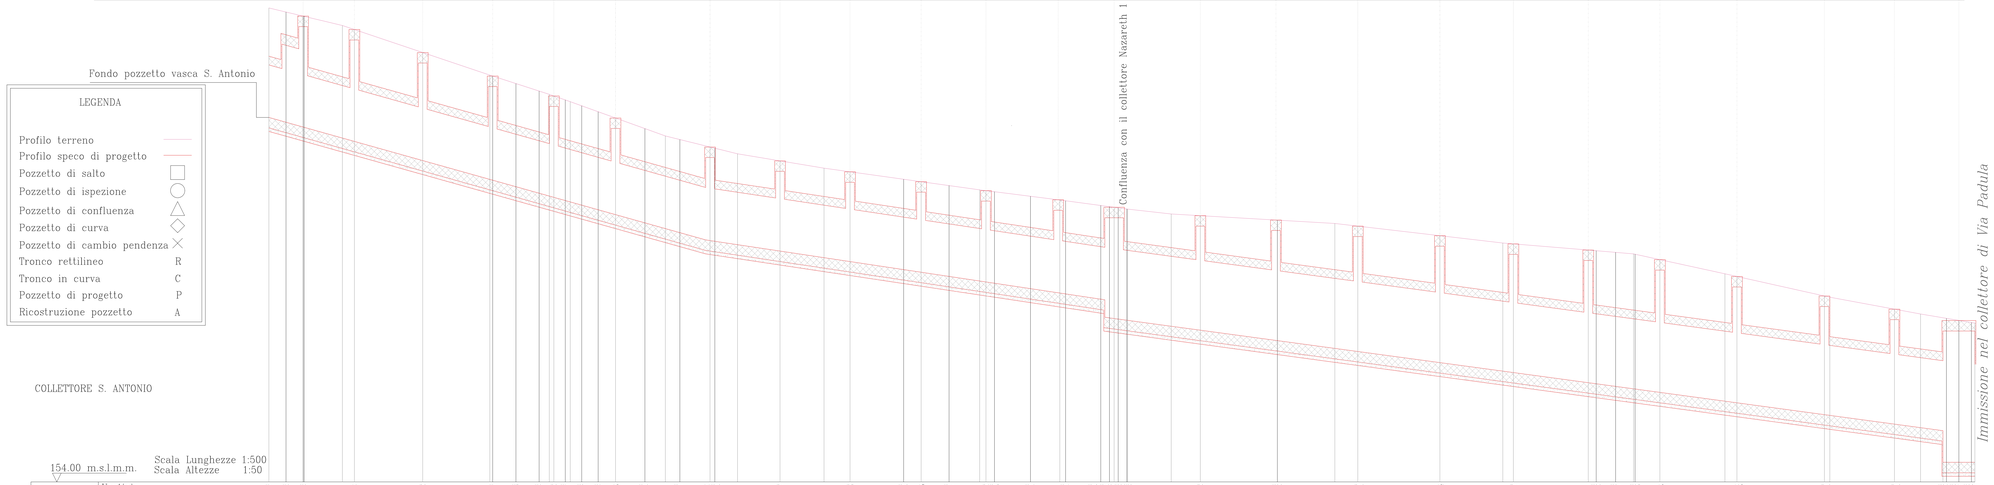


| | | |
|---|---|---|
| SEZIONI | Vertici | V1 V2 V3 A1 P2 V4 V5 V6 P3 V7 V8 V9 A3 V10 V11 A4 V12 P4 P5 V13 A5 V14 P6 V15 V16 V17 V18 V19 V20 V21 P9 V22 P10 A7 P11 V23 V24 V25 A9 A10 P12 P13 V26 V27 V28 |
| | Sezioni terreno | 1 2 3 4 5 6 7 8 9 10 11 12 13 14 15 16 17 18 19 20 |
| QUOTE | TERRENO | 167.55 167.43 167.52 163.93 166.83 163.74 166.28 163.19 162.45 162.43 162.44 165.39 162.25 165.17 162.17 162.14 161.91 164.75 161.76 164.58 161.64 164.40 161.41 164.10 161.24 160.89 161.13 163.79 160.90 163.57 160.68 163.34 160.78 163.38 160.00 163.18 160.41 162.97 160.30 162.87 160.07 162.65 160.00 162.58 159.87 162.47 159.74 162.37 159.68 162.30 159.53 162.17 159.48 162.04 159.48 161.99 159.48 161.99 159.48 161.99