




Pianta scala 1:100

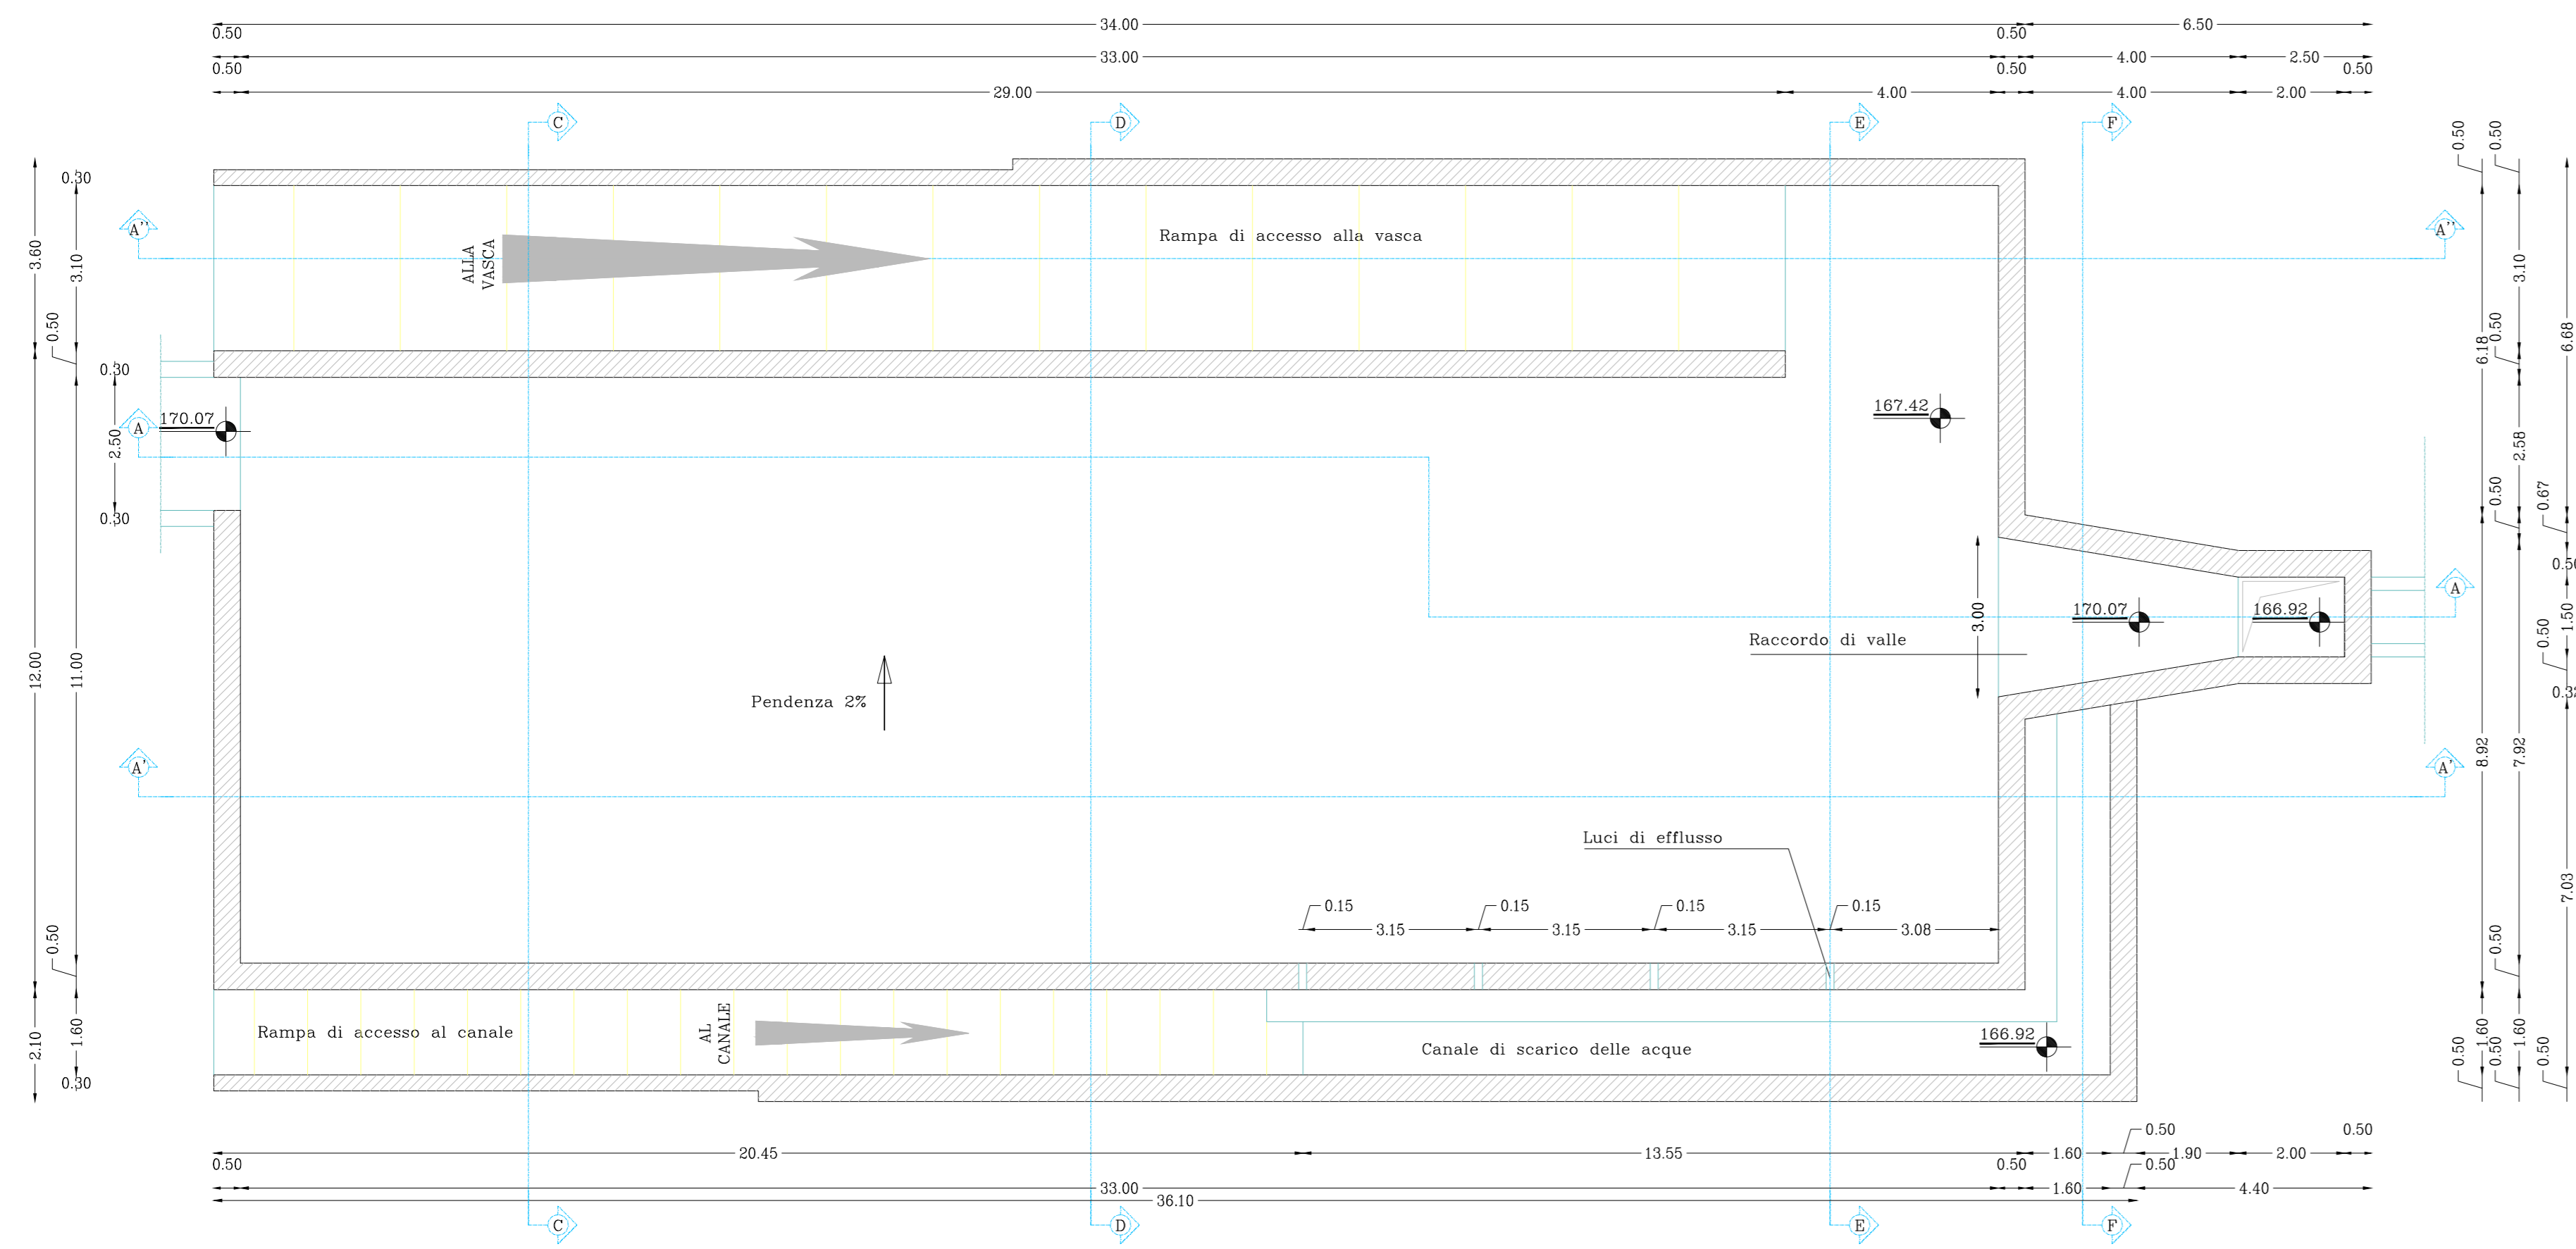


Sezione C-C scala 1:100

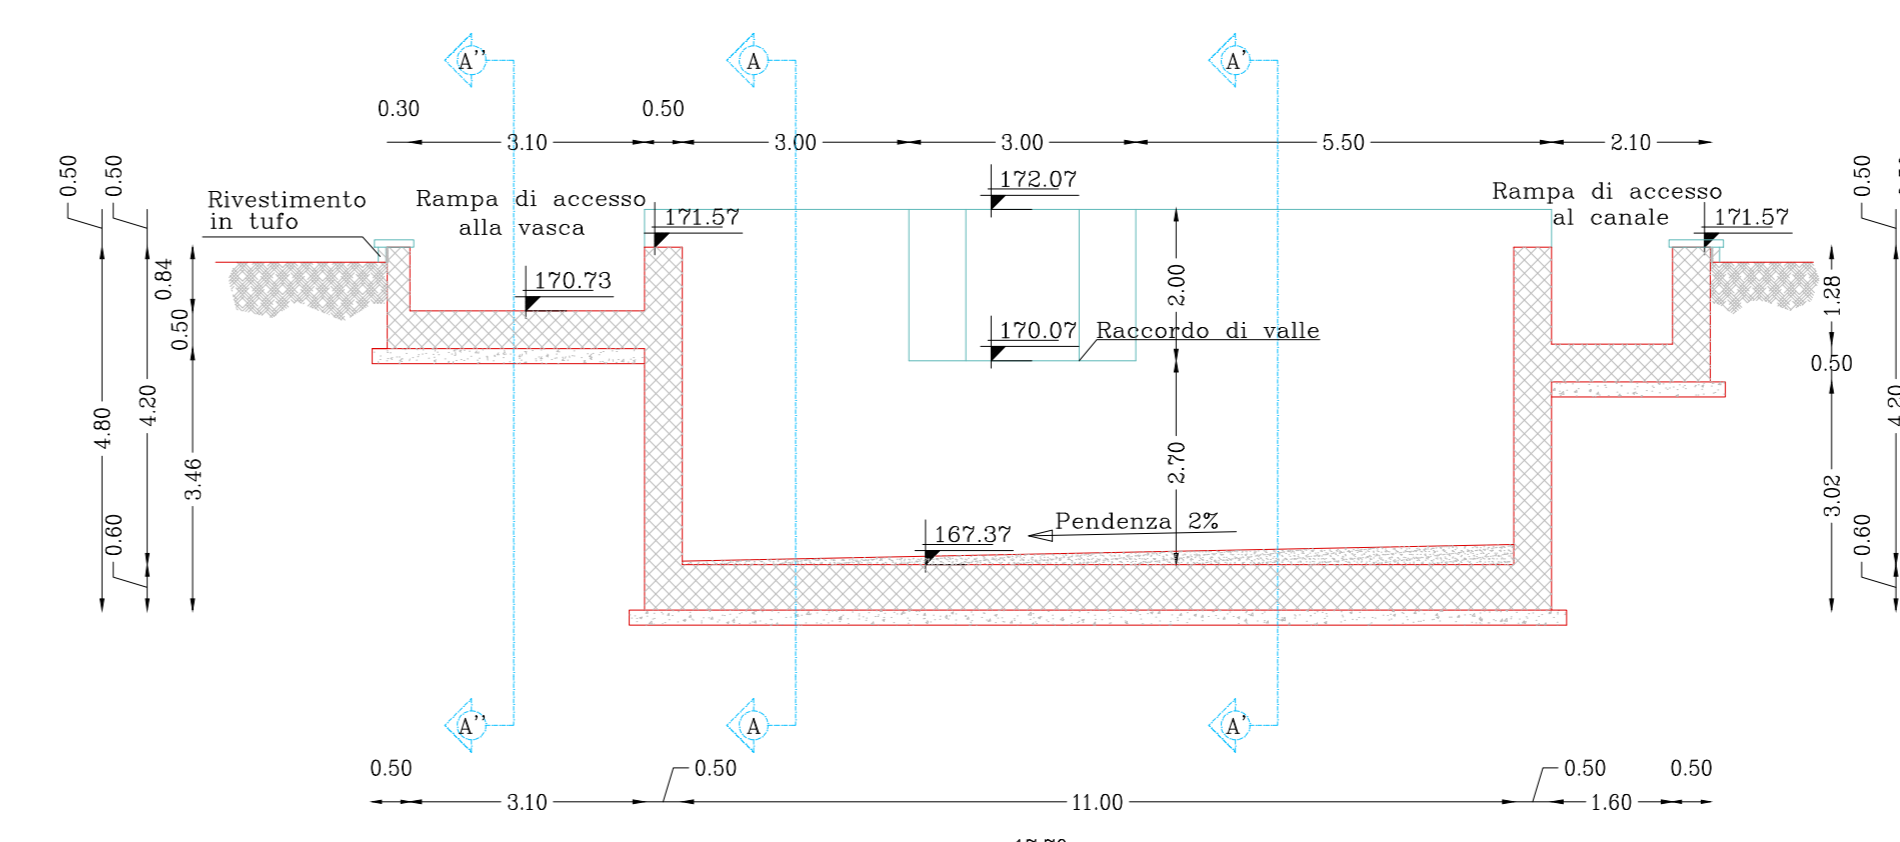


Sezione A'-A' scala 1:100

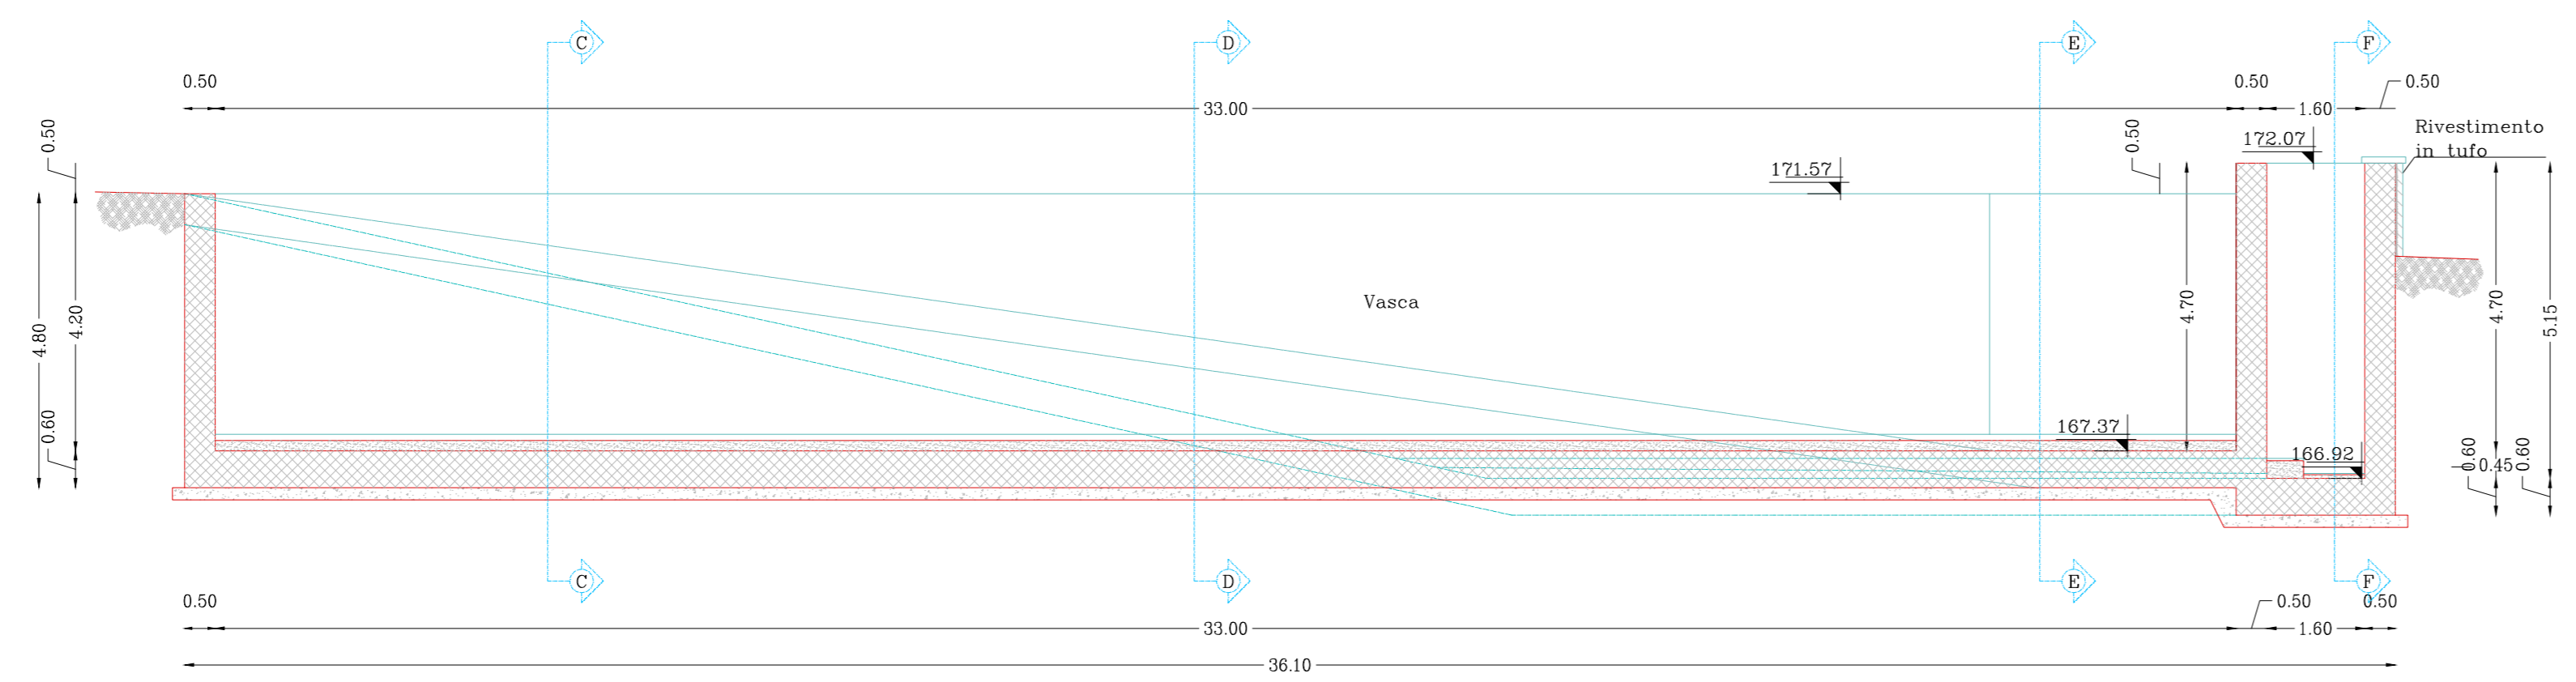


Sezione D-D scala 1:100

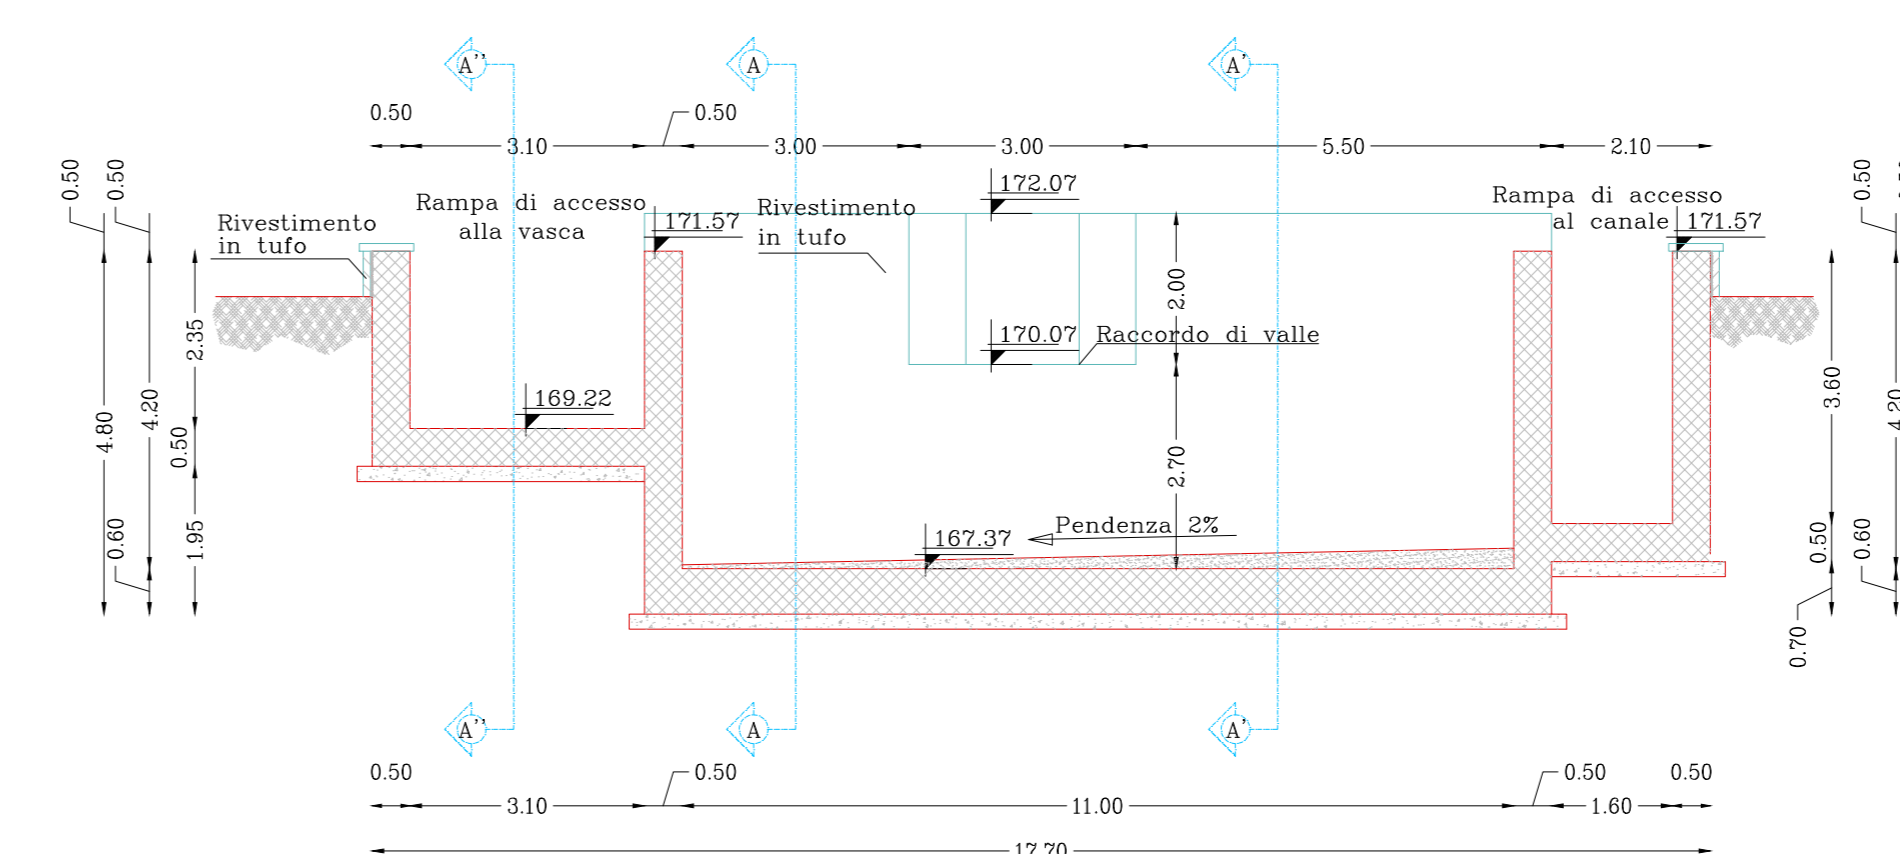


Sezione A-A scala 1:100

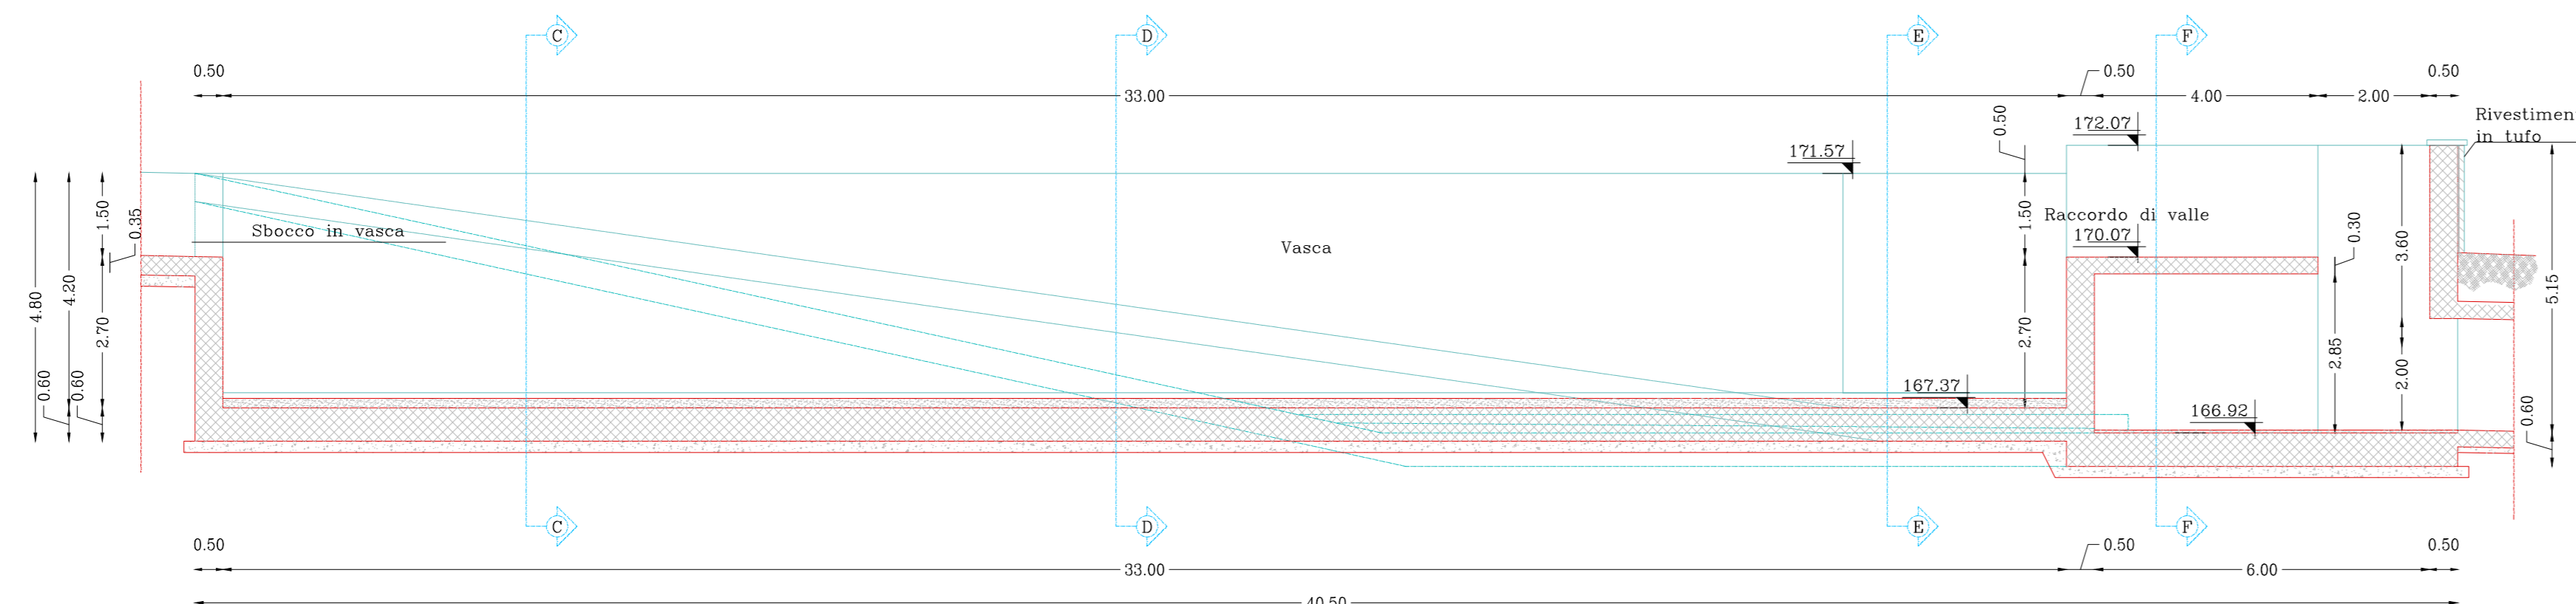

Sezione E-E scala 1:100

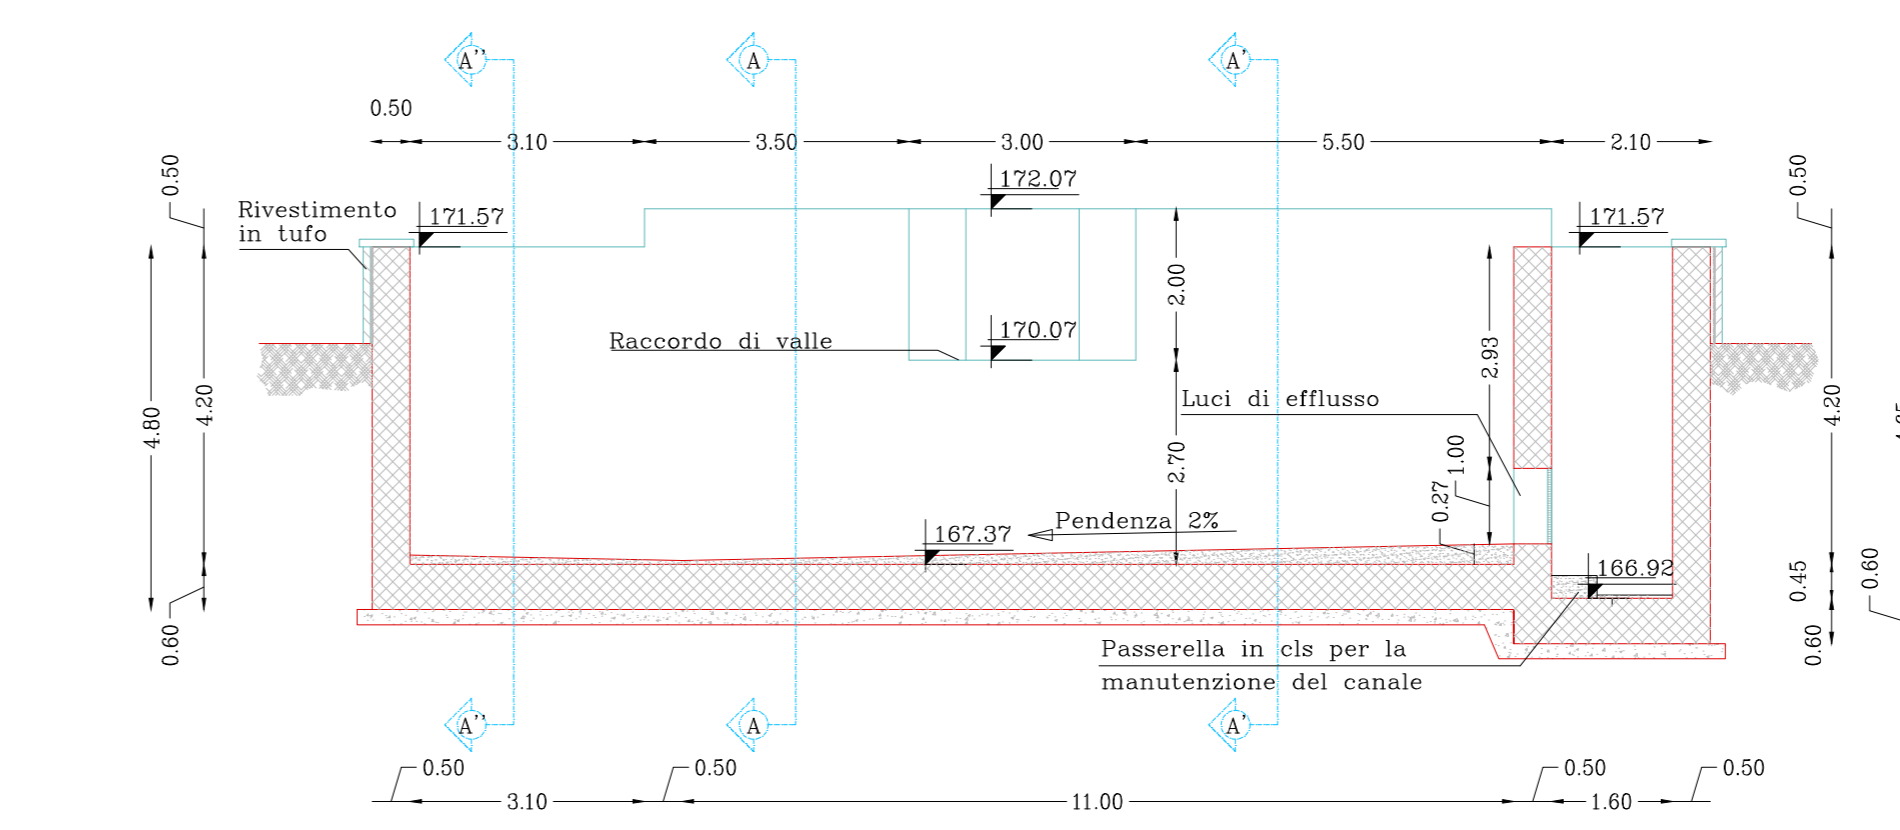


Sezione A''-A'' scala 1:100

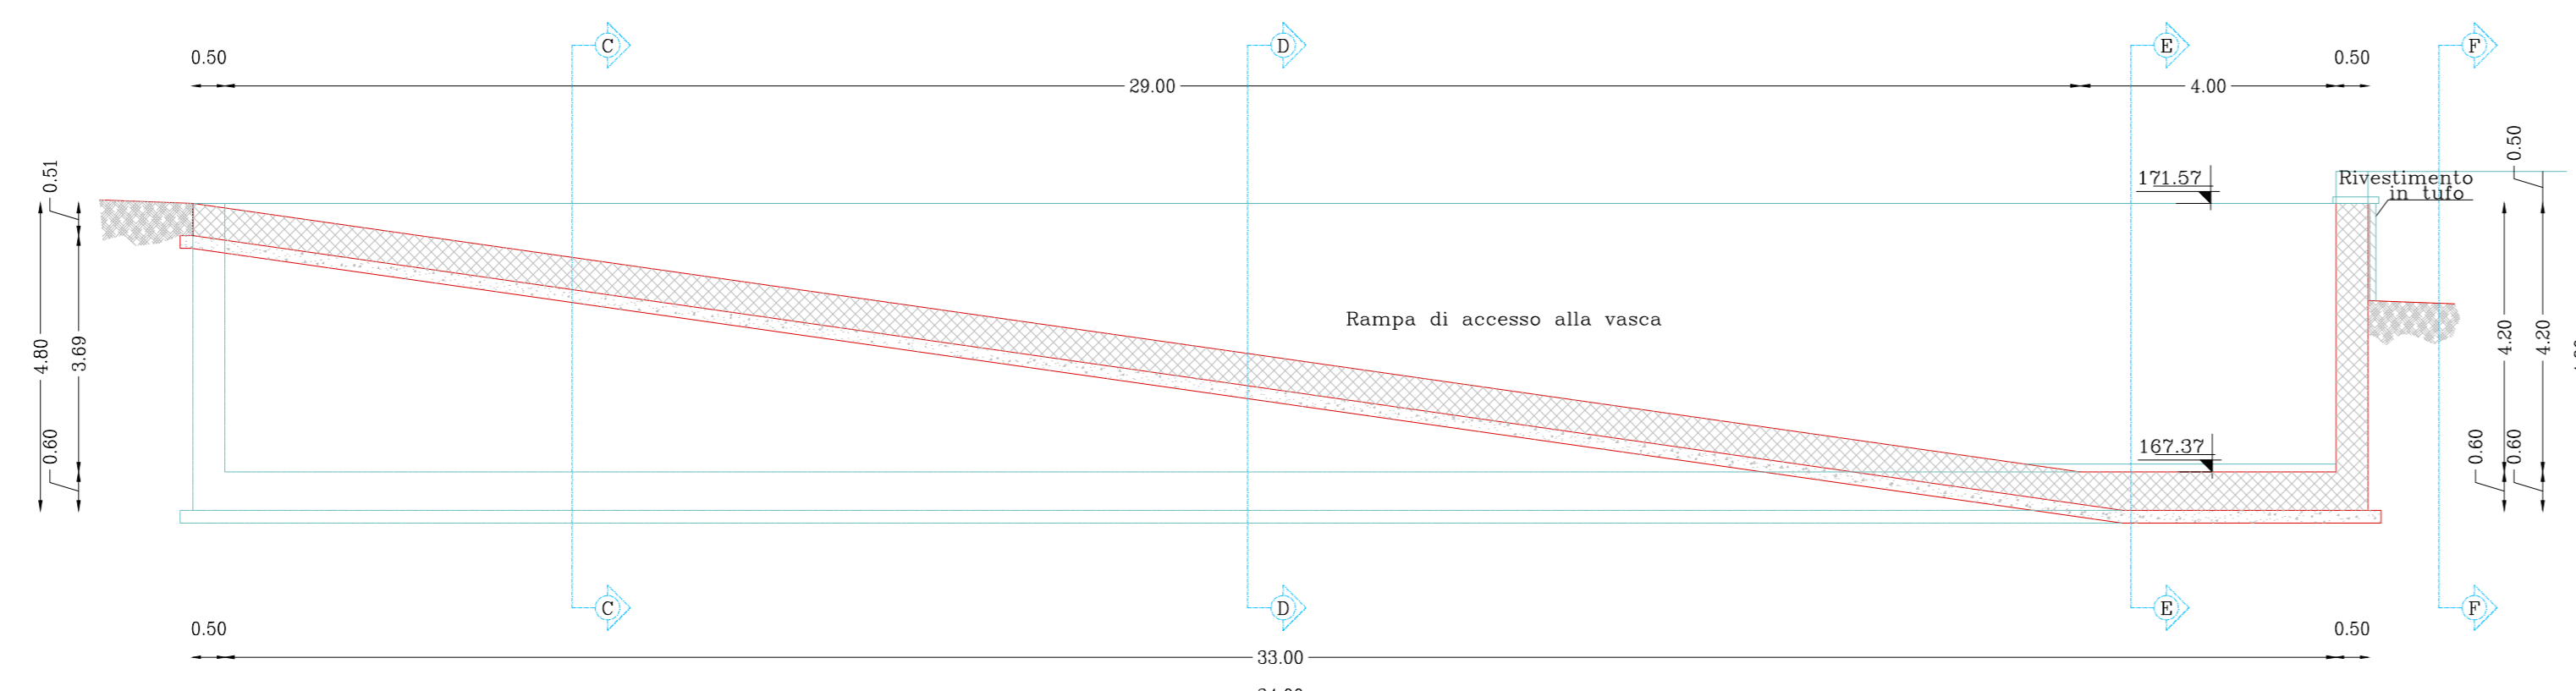


Il rivestimento in tufo è sostenuto dalla soletta in calcestruzzo magro costituente il marciapiede

Sezione F-F scala 1:100

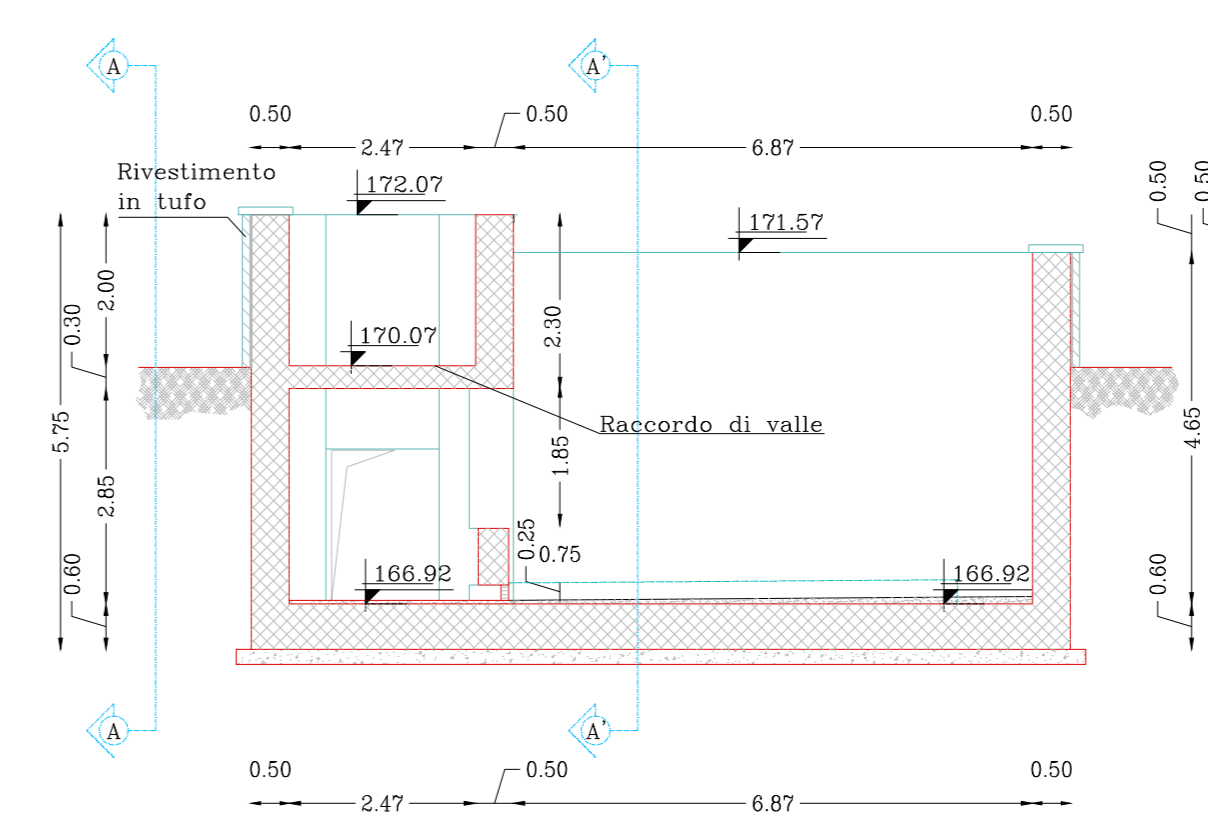

COMUNE DI NAPOLI

Collettamento acque e fognature Chiaiano-Camaldoli versante Pianura  
Interventi per il completamento delle reti fognarie e delle vasche di sedimentazione in corso di realizzazione sul versante Pianura e della sistemazione idraulica e idrogeologica del versante  
CUP: B61E0900090002 - CIG: 8493738954

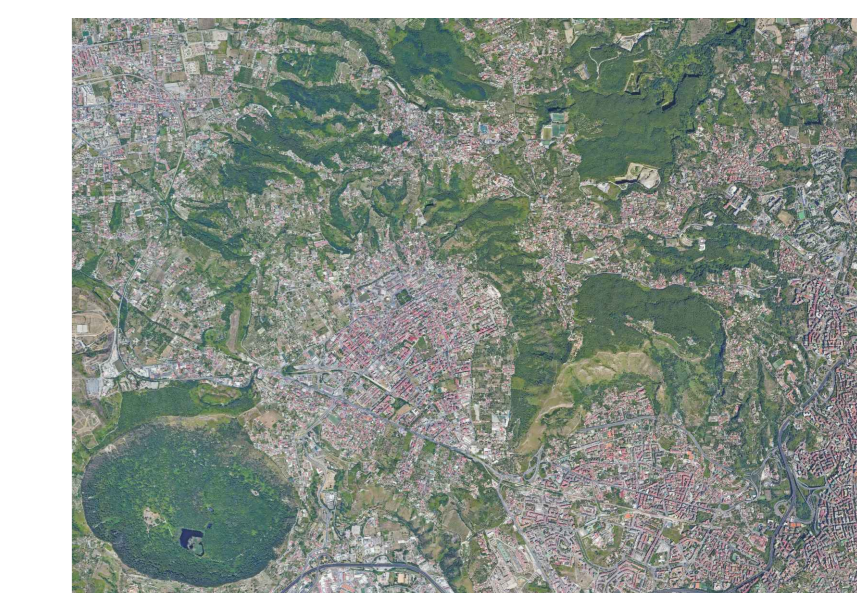

PROGETTO DI FATTIBILITÀ TECNICA ED ECONOMICA

(Mandataria) Società Designata HUB (Mandanti)



Ing. Paolo Luongo  
Ing. Tonio Cozzolino

Progettista Responsabile delle  
Integrazioni Specialistiche

Responsabile Unico del Procedimento



(Ing. Roberta Catapano)

ELABORATO		SCALA	
OEP.00.8.6.3	Interventi previsti e/o realizzati ex Commissario - Vasca Eremo - Pianta e sezioni di dettaglio	1:100	
0	Maggio 2022	Emisione	Piccolo
Revisione	Data	Descrizione	Luogo
			Di Marco
			Approvato