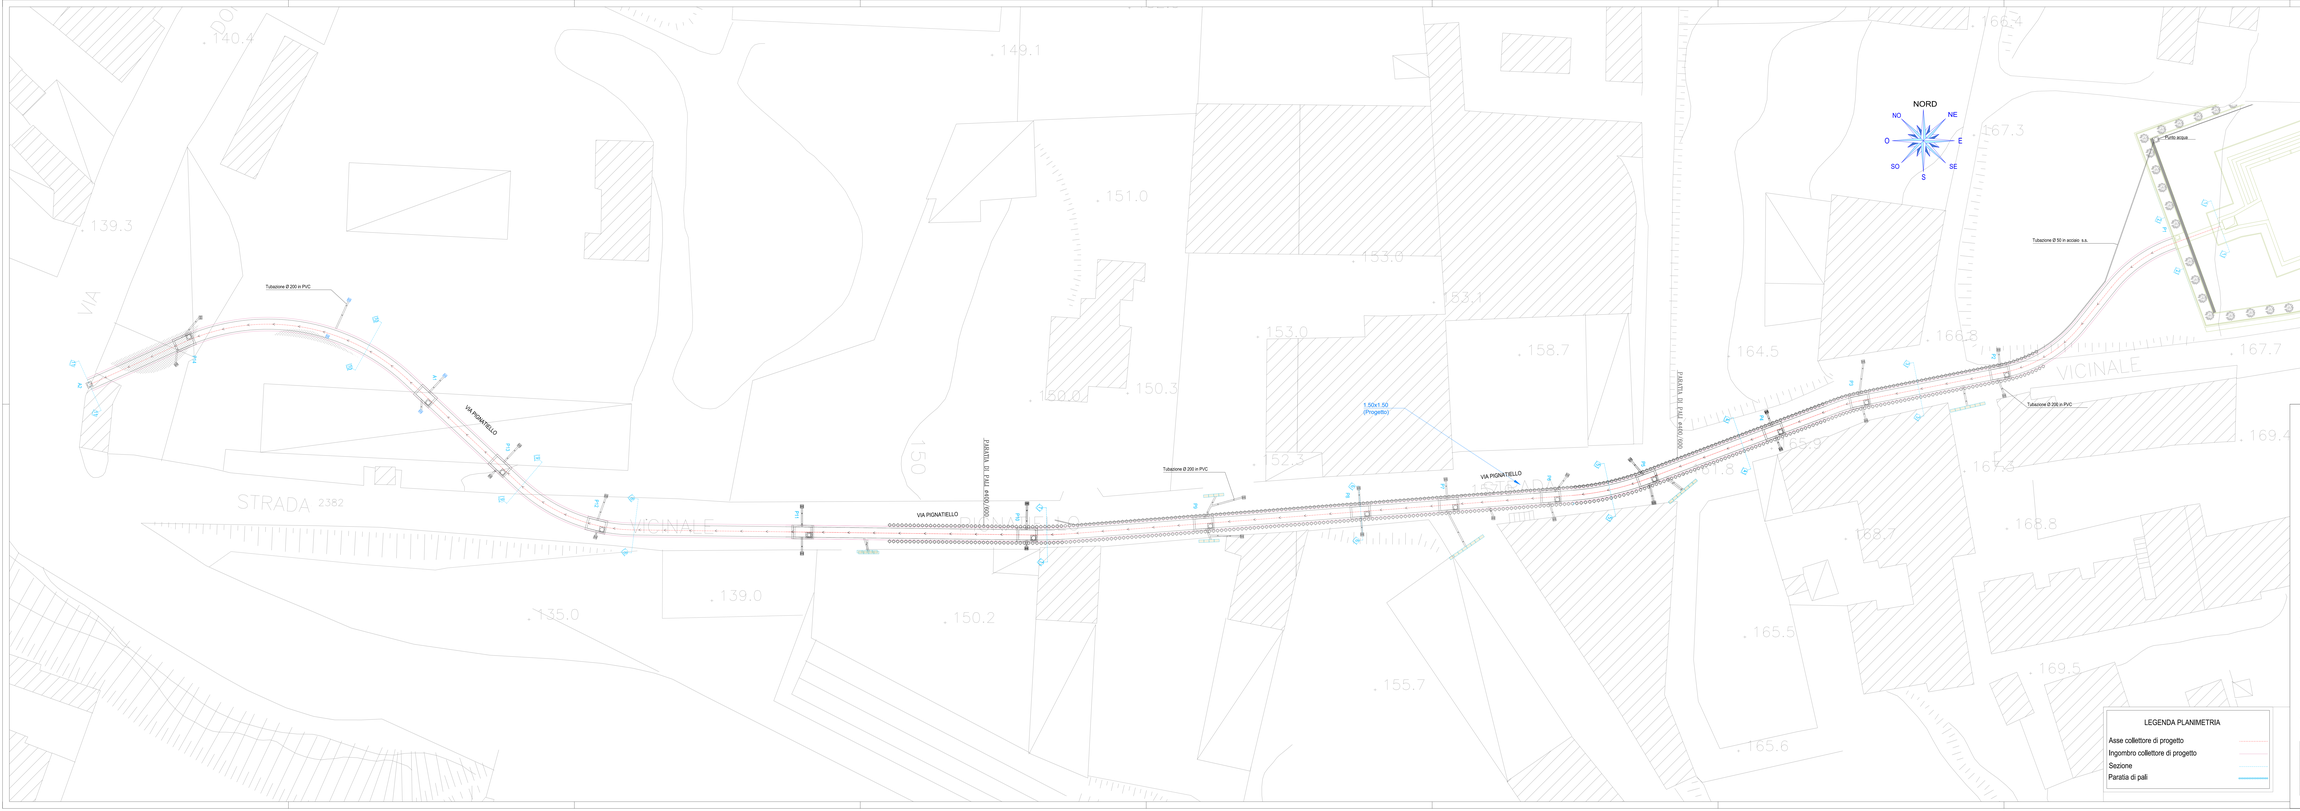

LEGENDA PLANIMETRIA

- Asse collettore di progetto
- Ingombro collettore di progetto
- Sezione
- Paratia di pali

COMUNE DI NAPOLI

Collettamento acque e fognature Chiaiano-Camaldoli versante Pianura

Interventi per il completamento delle reti fognarie e delle vasche di sedimentazione in corso di realizzazione sul versante Pianura e della sistemazione idraulica e idrogeologica del versante

CUP: B61E00000000002 - CIG:8493738954

PROGETTO DI FATTIBILITÀ TECNICA ED ECONOMICA

(Mandataria) — **HUB - ENGINEERING**

Società Designata HUB — **STCV**

(Mandanti) — **Dr. Geologo Luongo Antonio, Dr. Geologi Di Benicvenga Luigi, Pollio Cuzzolino**

Progettista Responsabile delle Integrazioni Specialistiche

ORDINE DELLA PROVINCIA DI NAPOLI
Ing. Roberta Catapano
Iscritto all'Ordine degli Ingegneri della Provincia di Napoli al n. 8024

(Ing. Roberta Catapano)

Responsabile Unico del Procedimento

(Ing. Roberta Catapano)

ELABORATO	Interventi previsti e/o realizzati ex Commissario « Collettore Eremo » Planimetria di dettaglio	SCALA
OEP.00.8.6.5		1:200

Revisione	Data	Descrizione	Redatto	Verificato	Approvato
0	Maggio 2022	Emissione	Piccolo	Luongo	Di Marco

A TERMINE DI LEGGE, CI RISERVIAMO LA PROPRIETÀ DI QUESTO ELABORATO, CON DIVIETO DI RIPRODURLO RENDENDOLO NOTO A TERZI, ANCHE PARZIALMENTE, SENZA NOSTRA AUTORIZZAZIONE