




SEZIONE A-A

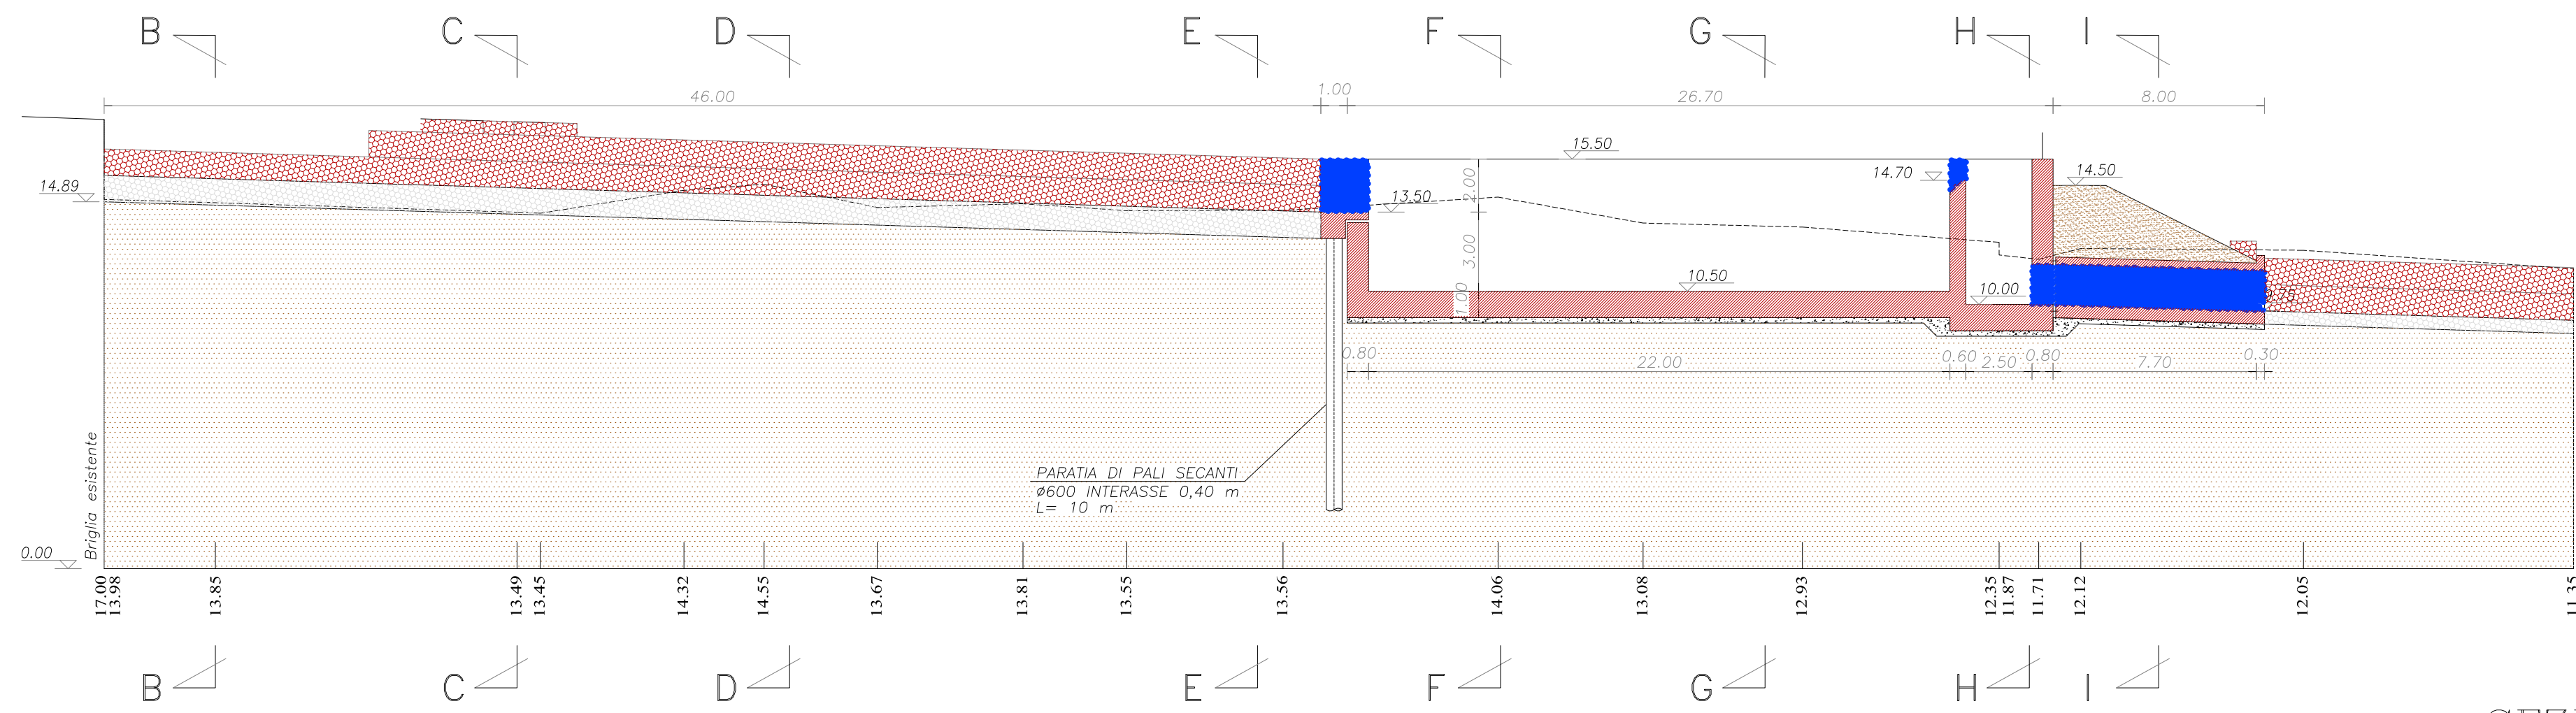


SEZIONE B-B

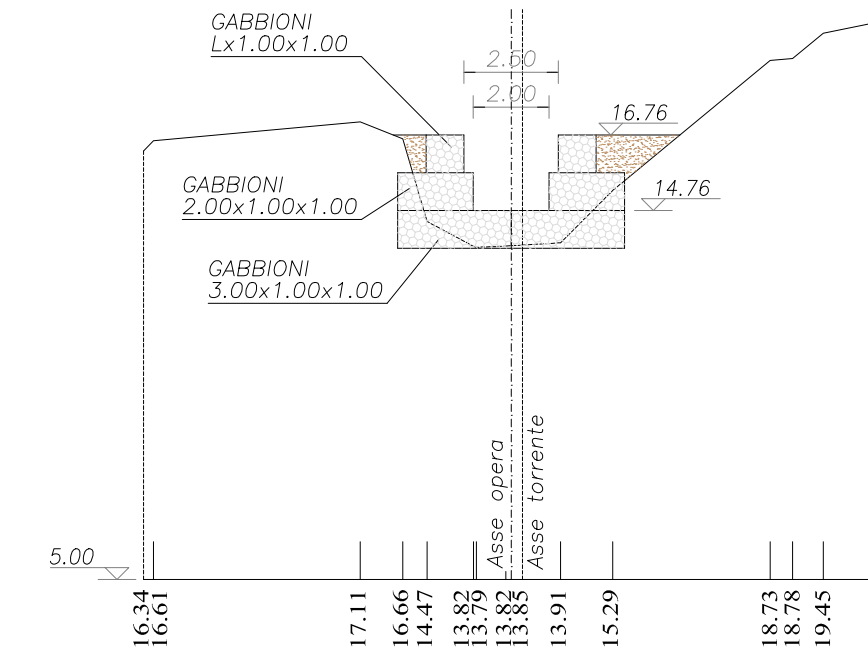


SEZIONE C-C

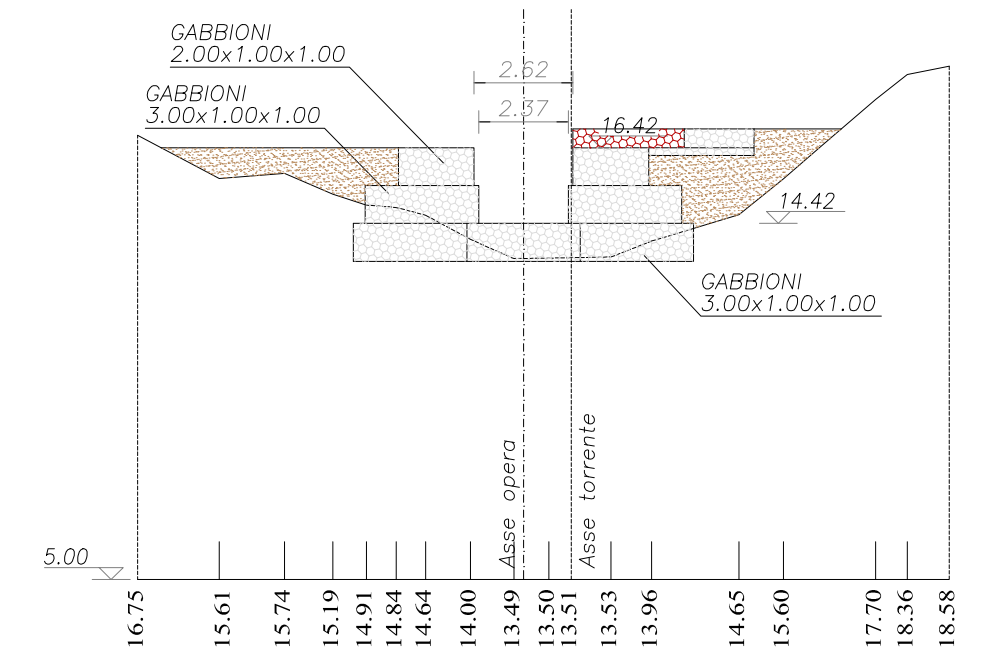


SEZIONE F-F

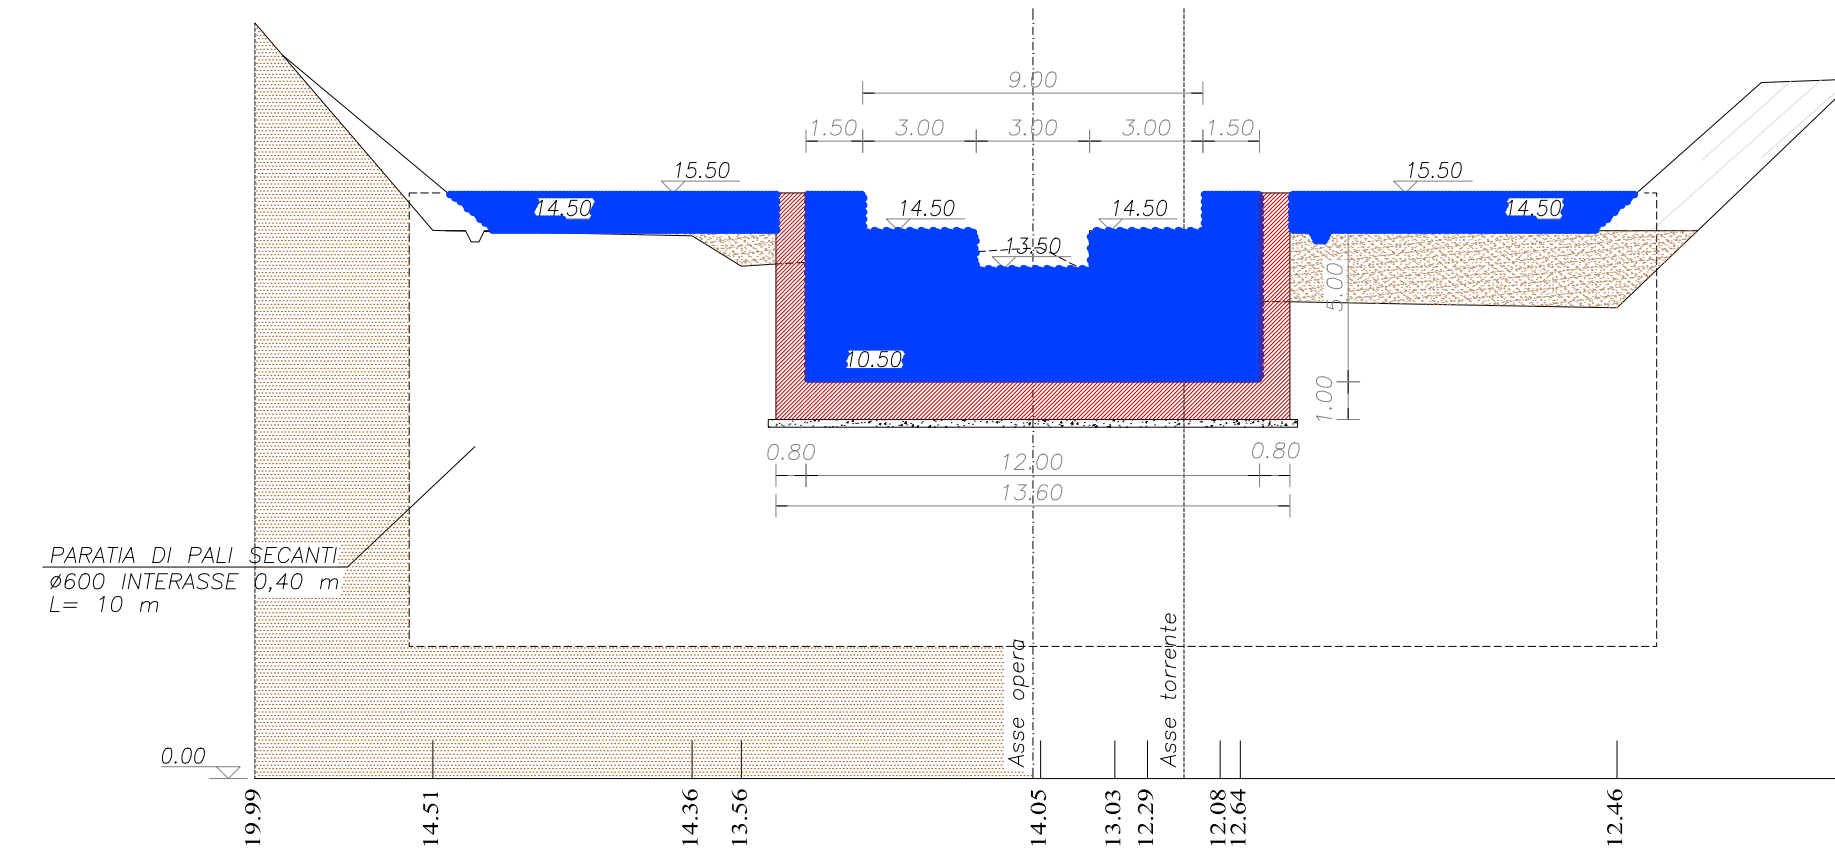


SEZIONE D-D

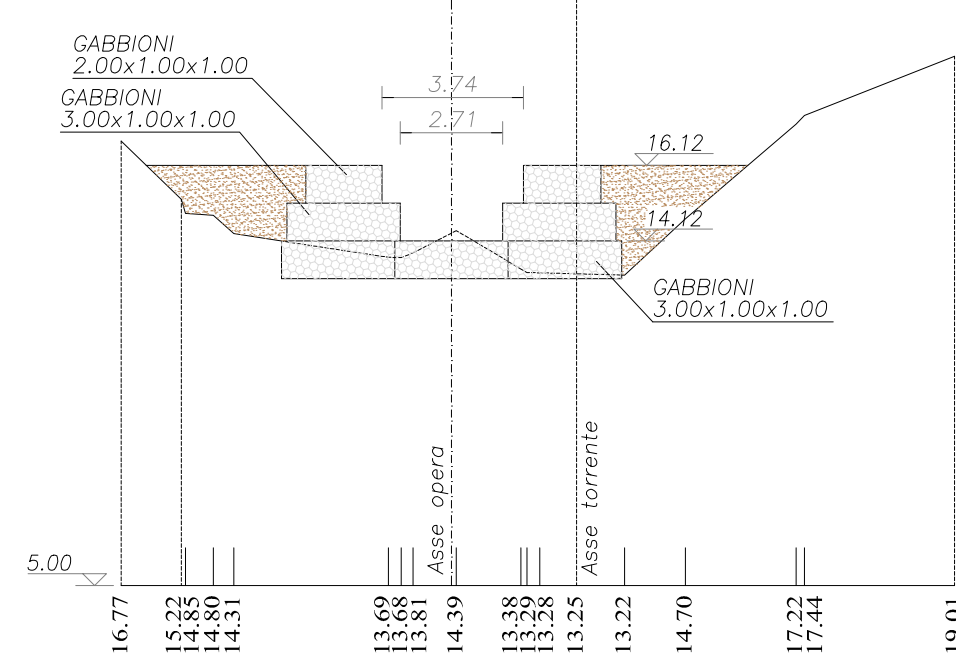


SEZIONE E-E

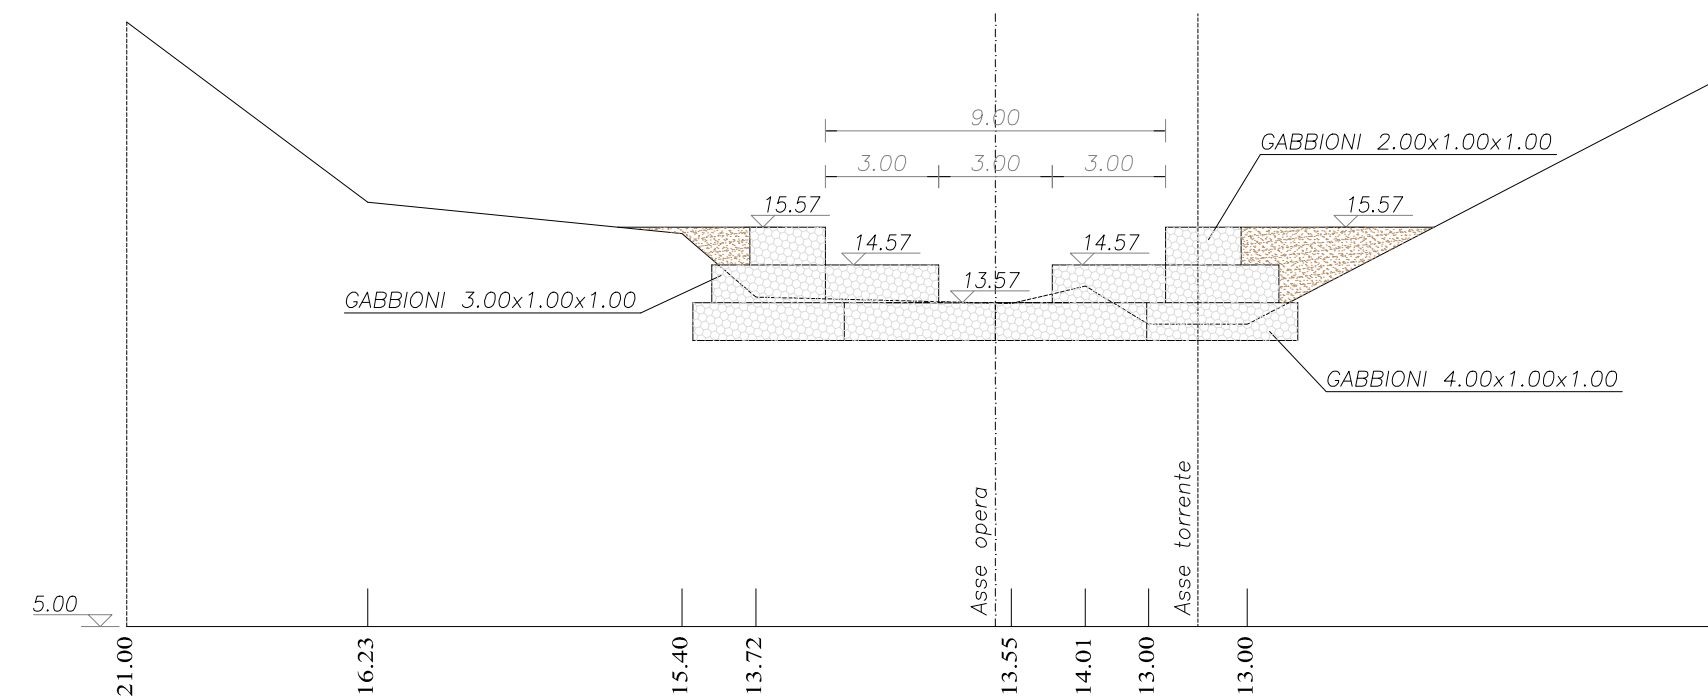


SEZIONE G-G

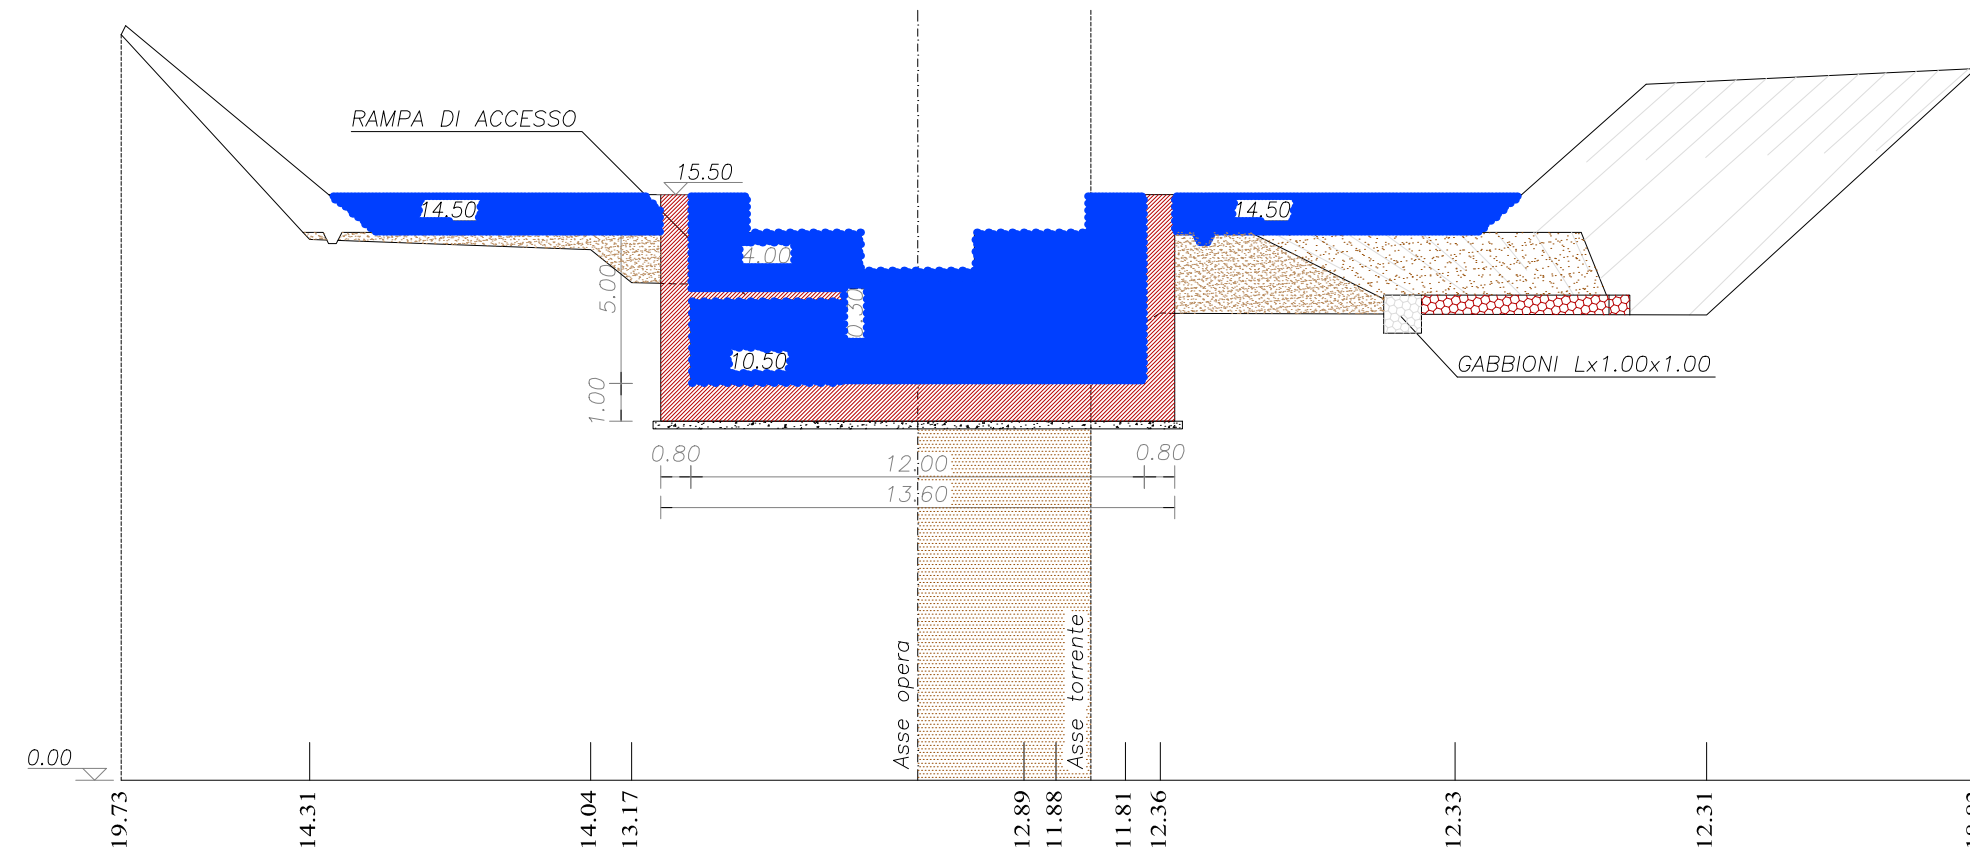

SEZIONE H-H

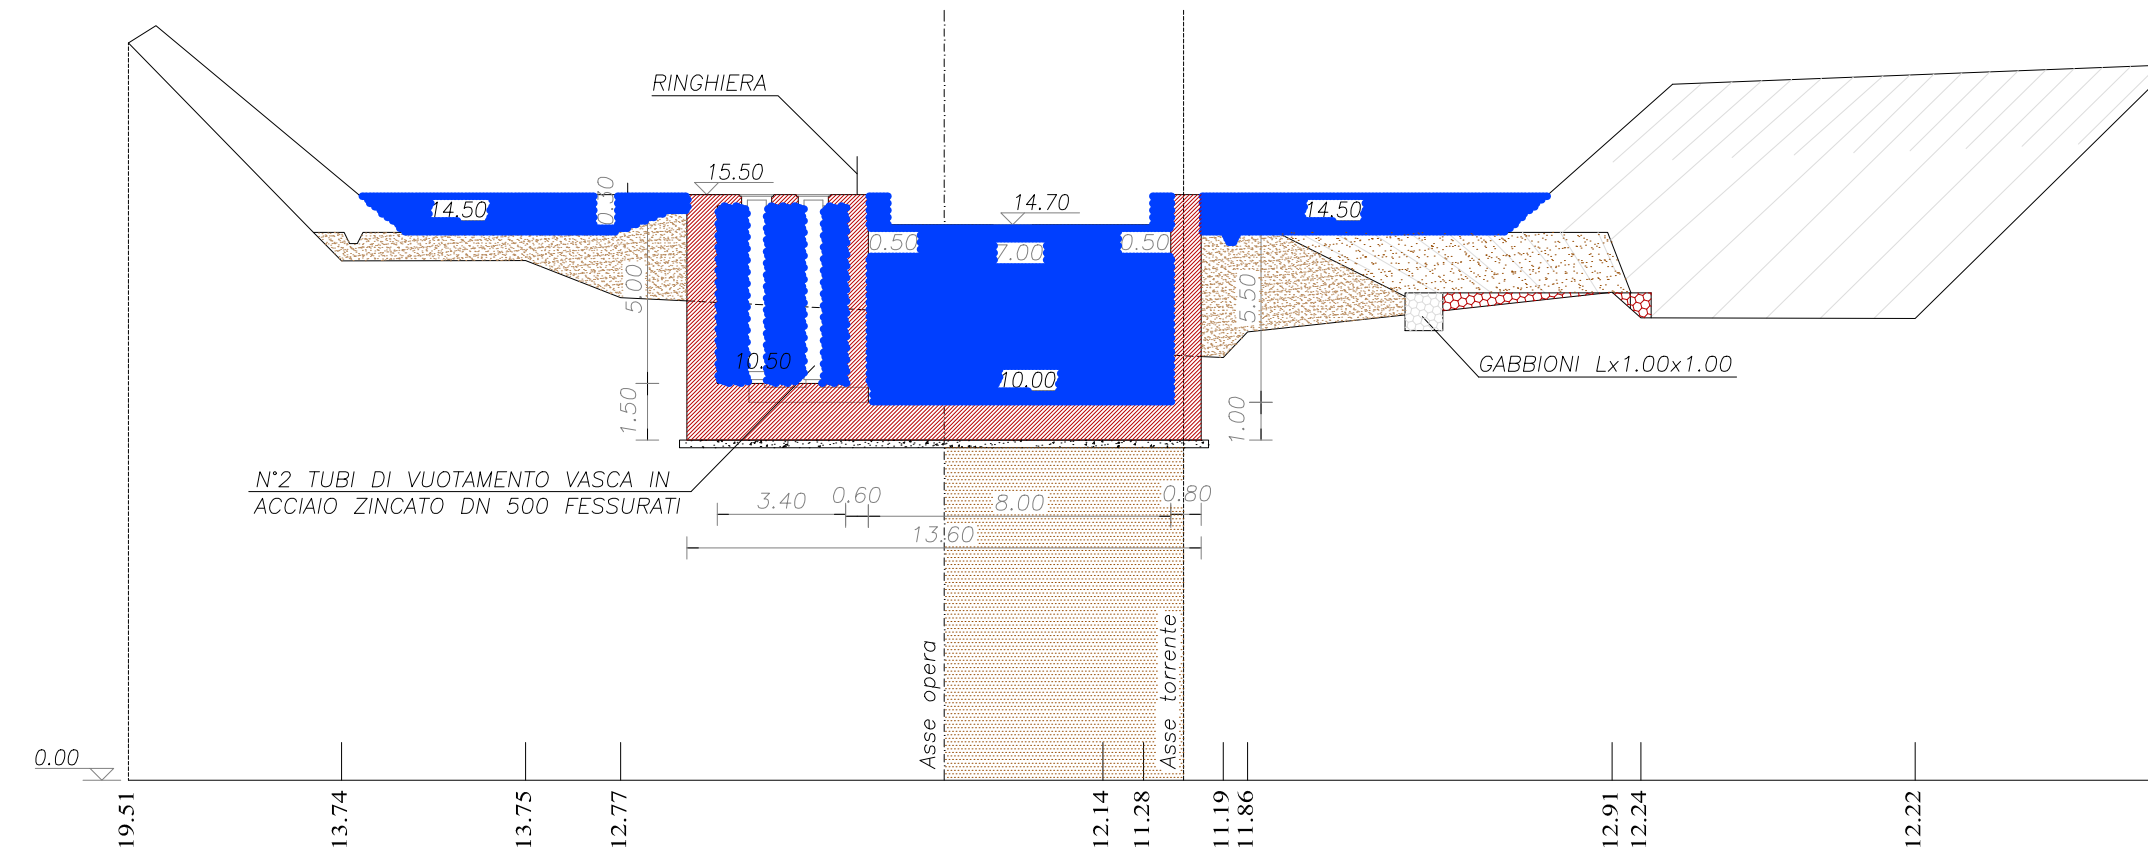


SEZIONE I-I

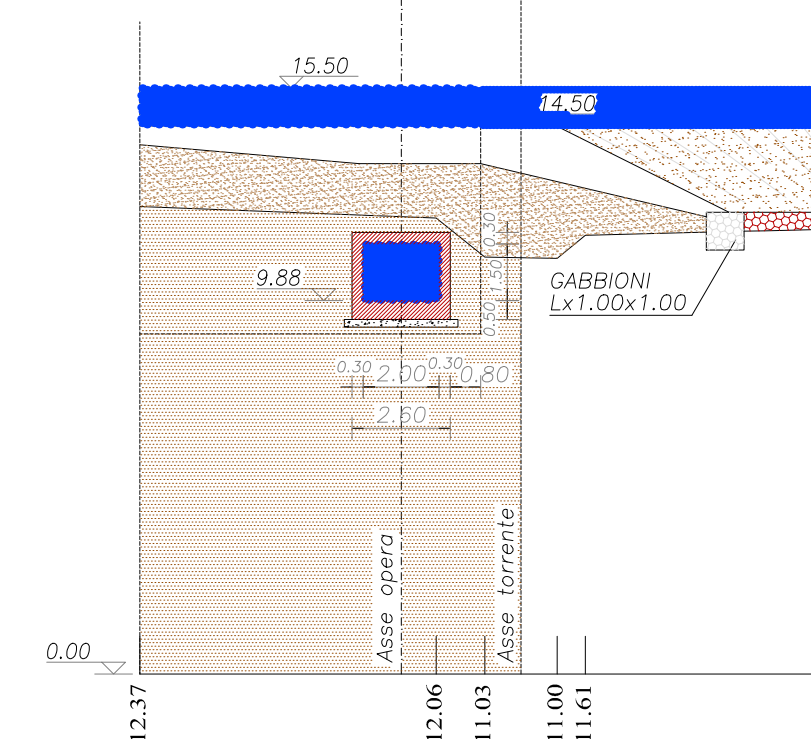

COMUNE DI NAPOLI

Collettamento acque e fognature Chiaiano-Camaldoli versante Pianura
Interventi per il completamento delle reti fognarie e delle vasche di sedimentazione in corso di realizzazione sul versante Pianura e della sistemazione idraulica e idrogeologica del versante
CUP: B61E09000090002 - CIG: 8493738954

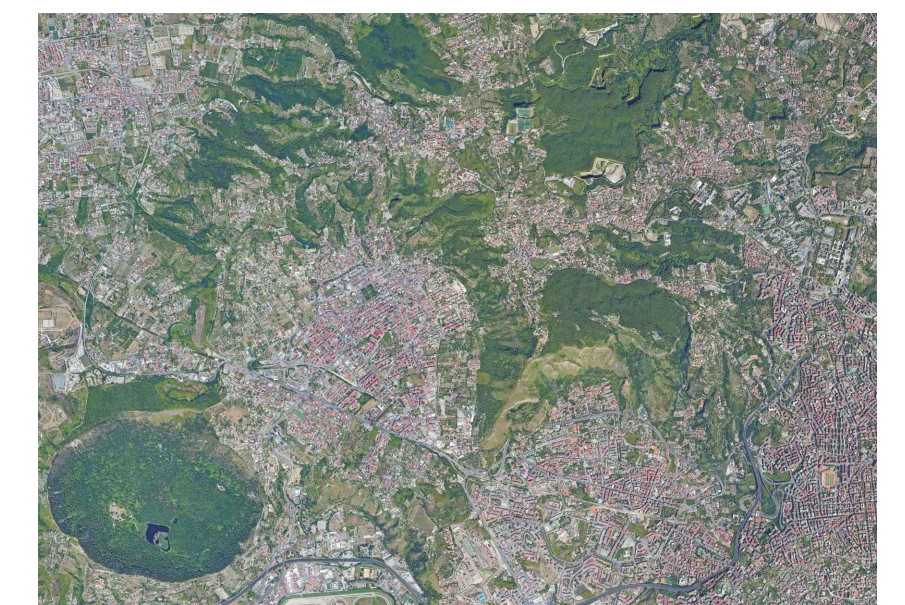

PROGETTO DI FATTIBILITÀ TECNICA ED ECONOMICA

(Mandataria)
HUB - ENGINEERING
HUB

Società Designata HUB (Mandanti)
Ing. Alfredo Luongo
Ing. Paolo Minicci Bencivenga
Ing. Tonio Cozzolino

Progettista Responsabile delle Integrazioni Specialistiche

Ing. Roberto Catapano
Ingegnere della Provincia di Napoli
Settore Civile e Ambientale - Montepulciano
N° ISCRIZ. 8658
(ing. Roberto Catapano)

Responsabile Unico del Procedimento

(ing. Roberta Catapano)

ELABORATO		Interventi previsti e/o realizzati ex Commissario - Vasca Palmentello - Sezioni di dettaglio		SCALA	
OEP.00.8.10.3				1:200	
0	Maggio 2022	Emissione	Piccolo	Luongo	Di Marco
Revisione	Data	Descrizione	Elaborato	Verificato	Approvato