


PROFILO LONGITUDINALE Scala 1:1000/100


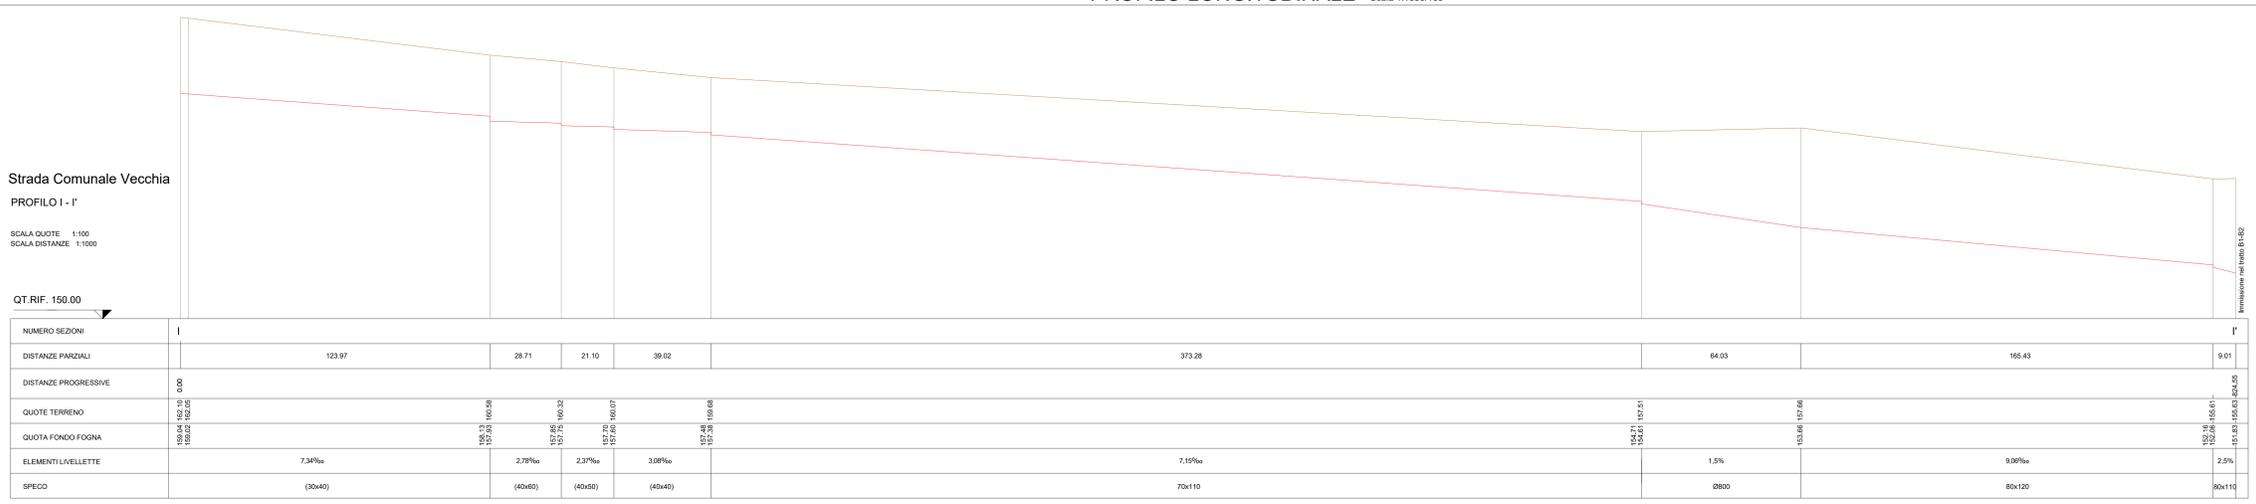


Strada Comunale Vecchia

PROFILO I - I'

SCALA QUOTE 1:100
SCALA DISTANZE 1:1000

QT.RIF. 150.00

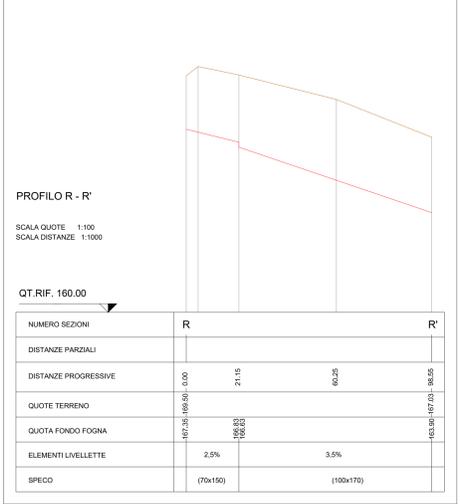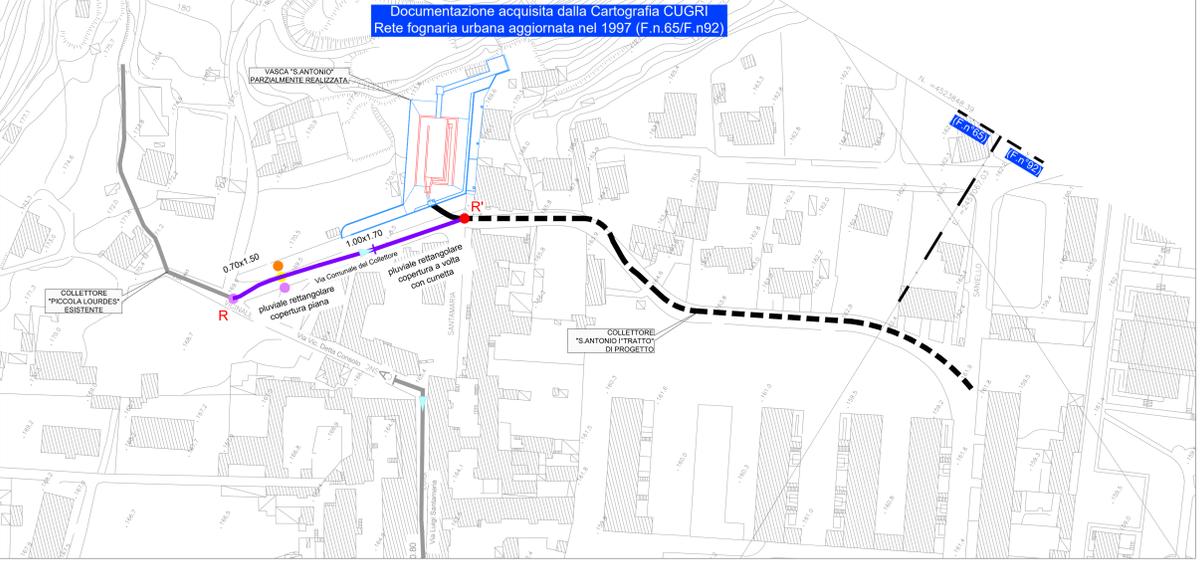

PROFILO R - R'

SCALA QUOTE 1:100
SCALA DISTANZE 1:1000

QT.RIF. 160.00

- Cambio diametro
- Cambio pendenza
- Salti

COMUNE DI NAPOLI
Collettamento acque e fognature Chiaiano-Camaldoli versante Pianura
Interventi per il completamento delle reti fognarie e delle vasche di sedimentazione in corso di realizzazione sul versante Pianura e della sistemazione idraulica e idrogeologica del versante
CUP: B61E9000090002 - CIG 8493738954



PROGETTO DI FATTIBILITÀ TECNICA ED ECONOMICA

(Mandataria) Società Designata HUB (Mandanti)
HUB - ENGINEERING
ISTCV
Ing. Alfredo Luongo
Ing. Paolo Minicci Bencivenga
Ing. Tonio Cozzolino

Progettista Responsabile delle Integrazioni Specialistiche
Responsabile Unico del Procedimento
Ing. Roberto Catapano

ELABORATO	SCALA
SSE.00.9.1.4	varie
0	0
1	1
2	2
50	50