


Indicazione dei punti di dissesto del versante



Versante in Dx idraulica

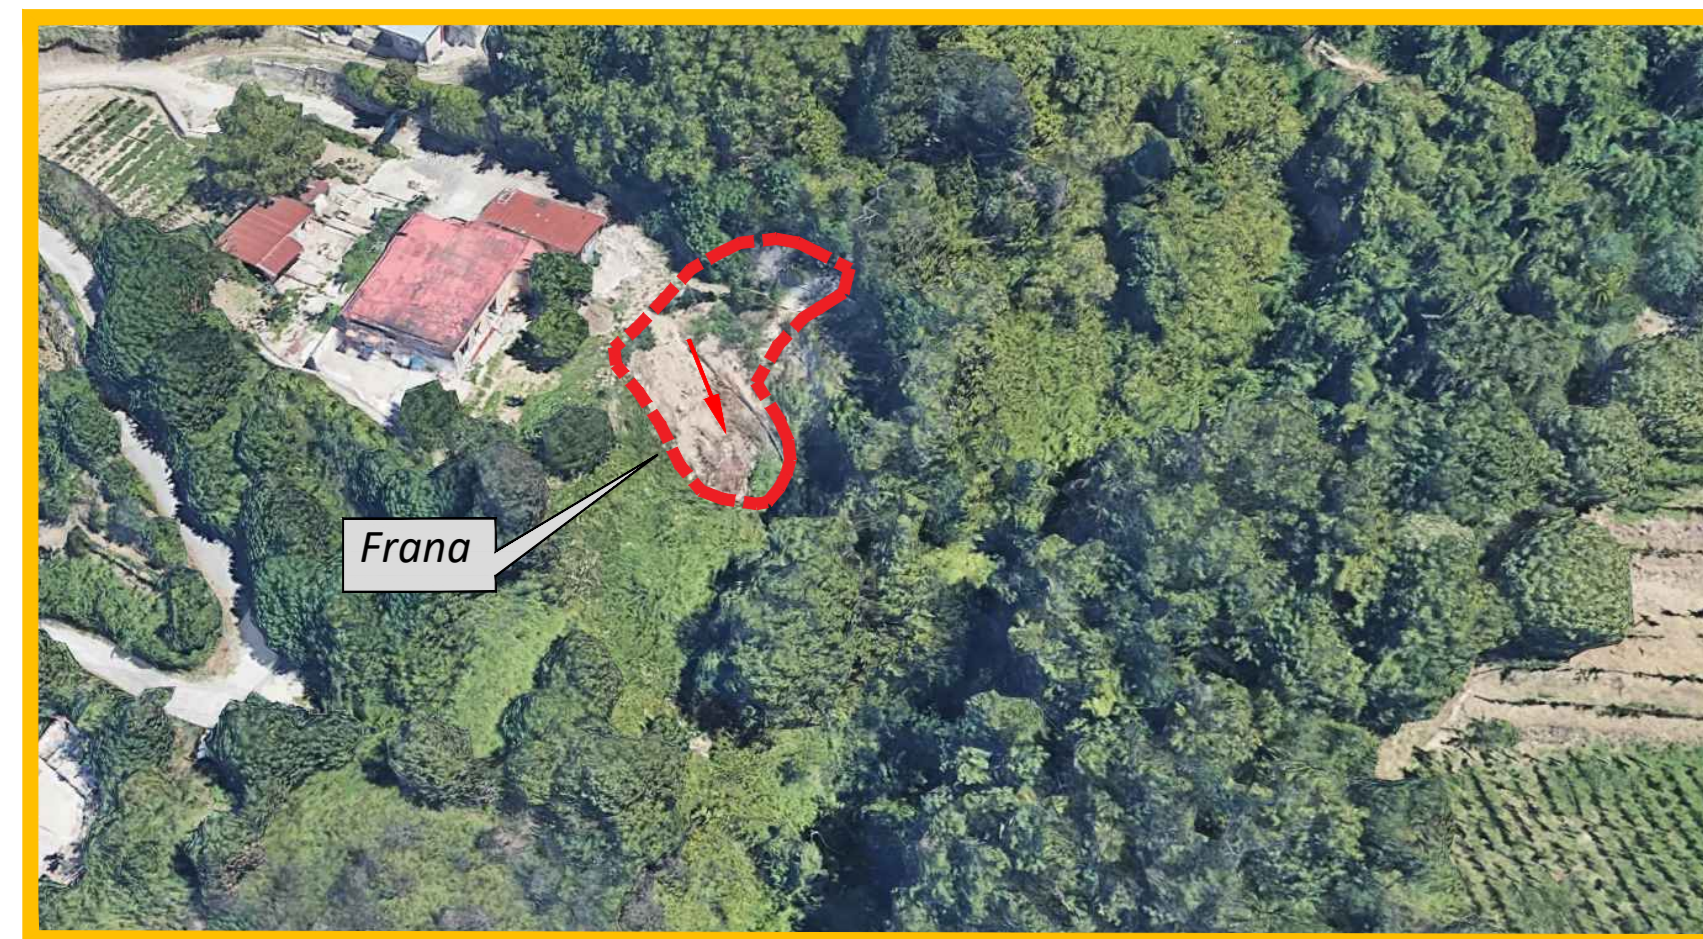


Versante in Sx idraulica



Versante in Sx idraulica



Versante in Sx idraulica

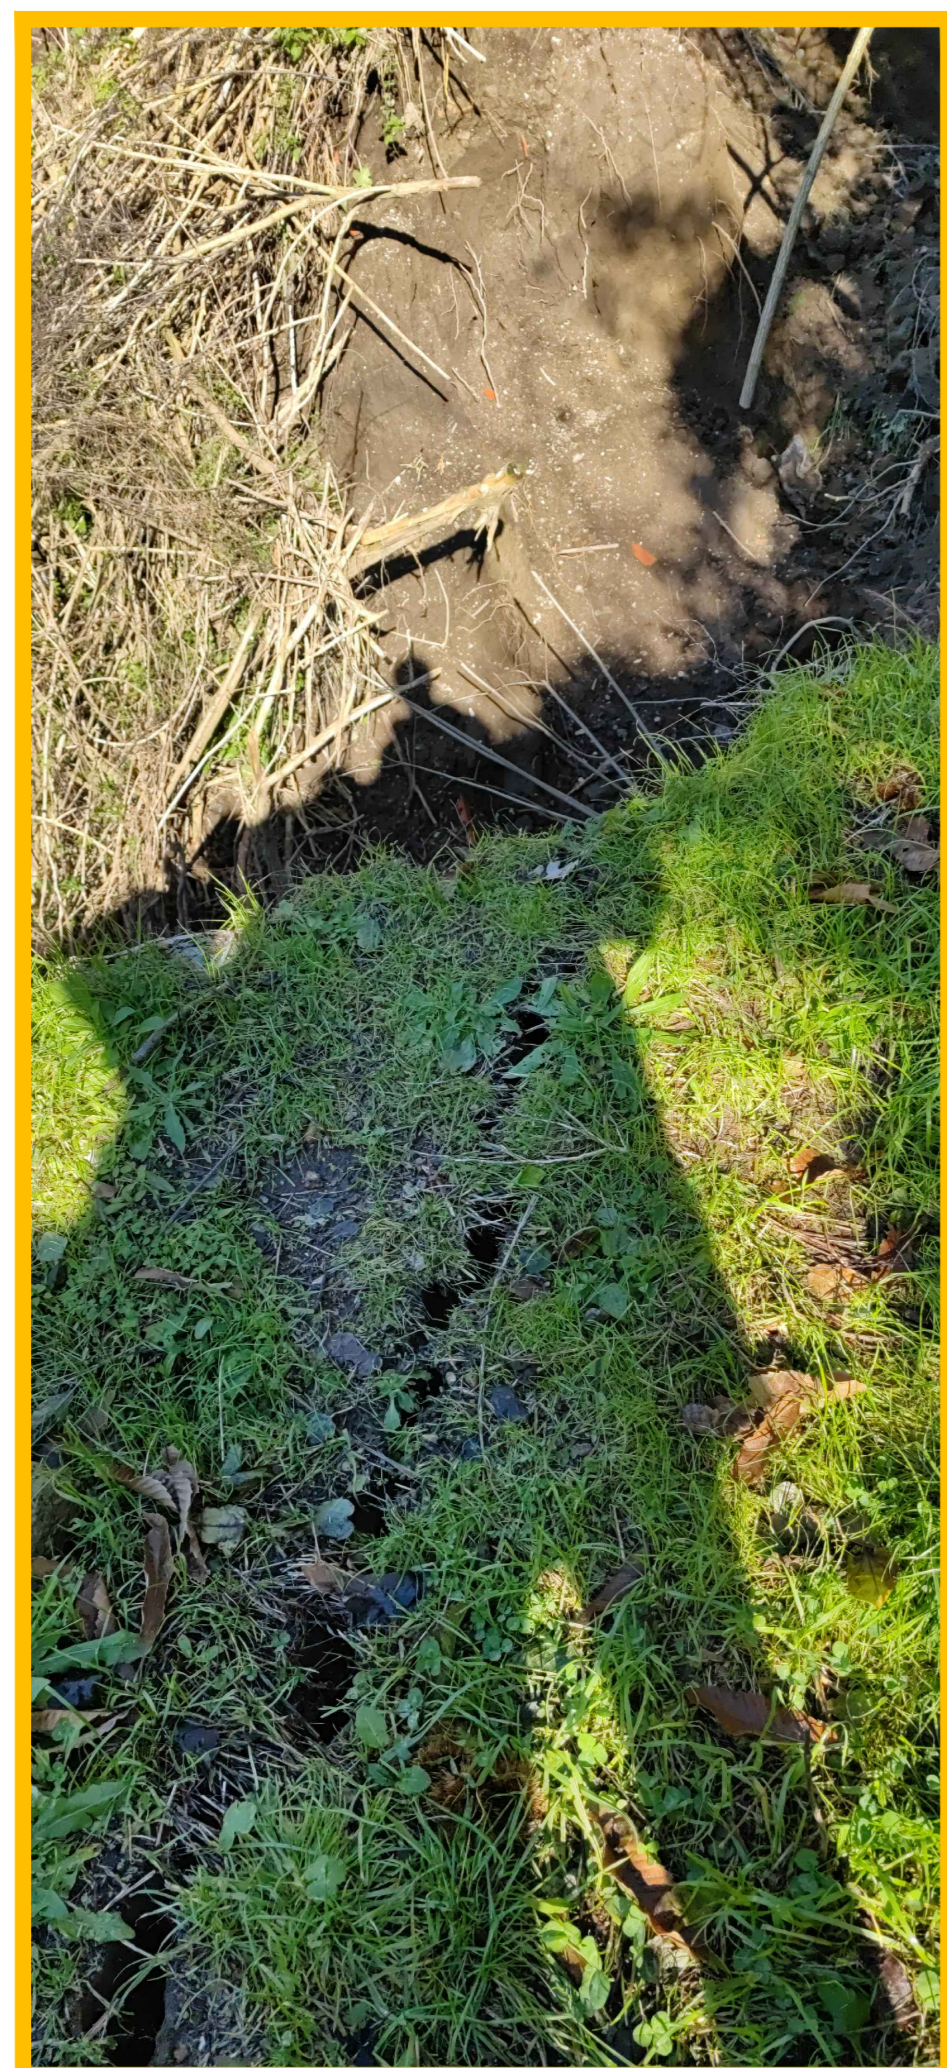

Sprofondamento strada via Cupa Camaldoli con fognatura a vista



Sprofondamento strada via Cupa Camaldoli



Probabili frane da rotolamento



COMUNE DI NAPOLI
 Collettamento acque e fognature Chiaiano-Camaldoli versante Pianura
 Interventi per il completamento delle reti fognarie e delle vasche di sedimentazione in corso di
 realizzazione sul versante Pianura e della sistemazione idraulica e idrogeologica del versante
 CUP: B61E09000090002 - CIG: 8493738954

PROGETTO DI FATTIBILITÀ TECNICA ED ECONOMICA

(Mandatario) Società Designata HUB (Mandanti)

HUB - ENGINEERING **STCV** **ING. ALFREDO LUONGO**
ING. PAOLO MINUCCI BENCIVENGA
ING. TONIO COZZOLINO

Progettista Responsabile delle Integrazioni Specialistiche **Responsabile Unico del Procedimento**

(ing. Roberto Catapano)

ELABORATO	Planimetria con indicazione dei dissesti su base ortofotogrammetrica:	SCALA
ODP.00.10.1.3	Eremo, via Cupa Camaldoli, alveo Nazareth	varie
0	Maggio 2022	Emisione
Revisione	Data	Descrizione
		Piccolo
		Lungo
		Di Marco
		Elaborato
		Verificato
		Approvato

A TITOLO DI ESSE, CI PROPONIAMO LA PROGETTAZIONE ELABORATA, CON OBBIETTO DI RISPETTARE LE NORME E LE LEGGI, ANCHE PARLAMENTARI, SENZA NOSTRA AUTORIZZAZIONE.