


**LEGENDA**

- ▬ BACINI IDROGRAFICI
- ▬ CARTA TECNICA REGIONALE
- INTERVENTI DI PROGETTO**
- INTERVENTI DI PROGETTO
- INTERVENTI DI PROGETTO
- VINCOLO PIANI PAESISTICI COMUNE DI NAPOLI**
- ZONA**
- PIANO PAESISTICO AGNANO CAMALDOLI (DM 6 /11/95)-PI - PROTEZIONE INTEGRALE
- PIANO PAESISTICO AGNANO CAMALDOLI (DM 6 /11/95)-PIR - PROTEZIONE INTEGRALE CON RESTAURO PAESISTICO - AMBIENTALE
- PIANO PAESISTICO AGNANO CAMALDOLI (DM 6 /11/95)-RUA - RECUPERO URBANISTICO - EDILIZIO E RESTAURO PAESISTICO - AMBIENTALE
- PIANO PAESISTICO AGNANO CAMALDOLI (DM 6 /11/95)-UMSA - INSEDIAMENTO UNIVERSITARIO DI MONTE S.ANGELO

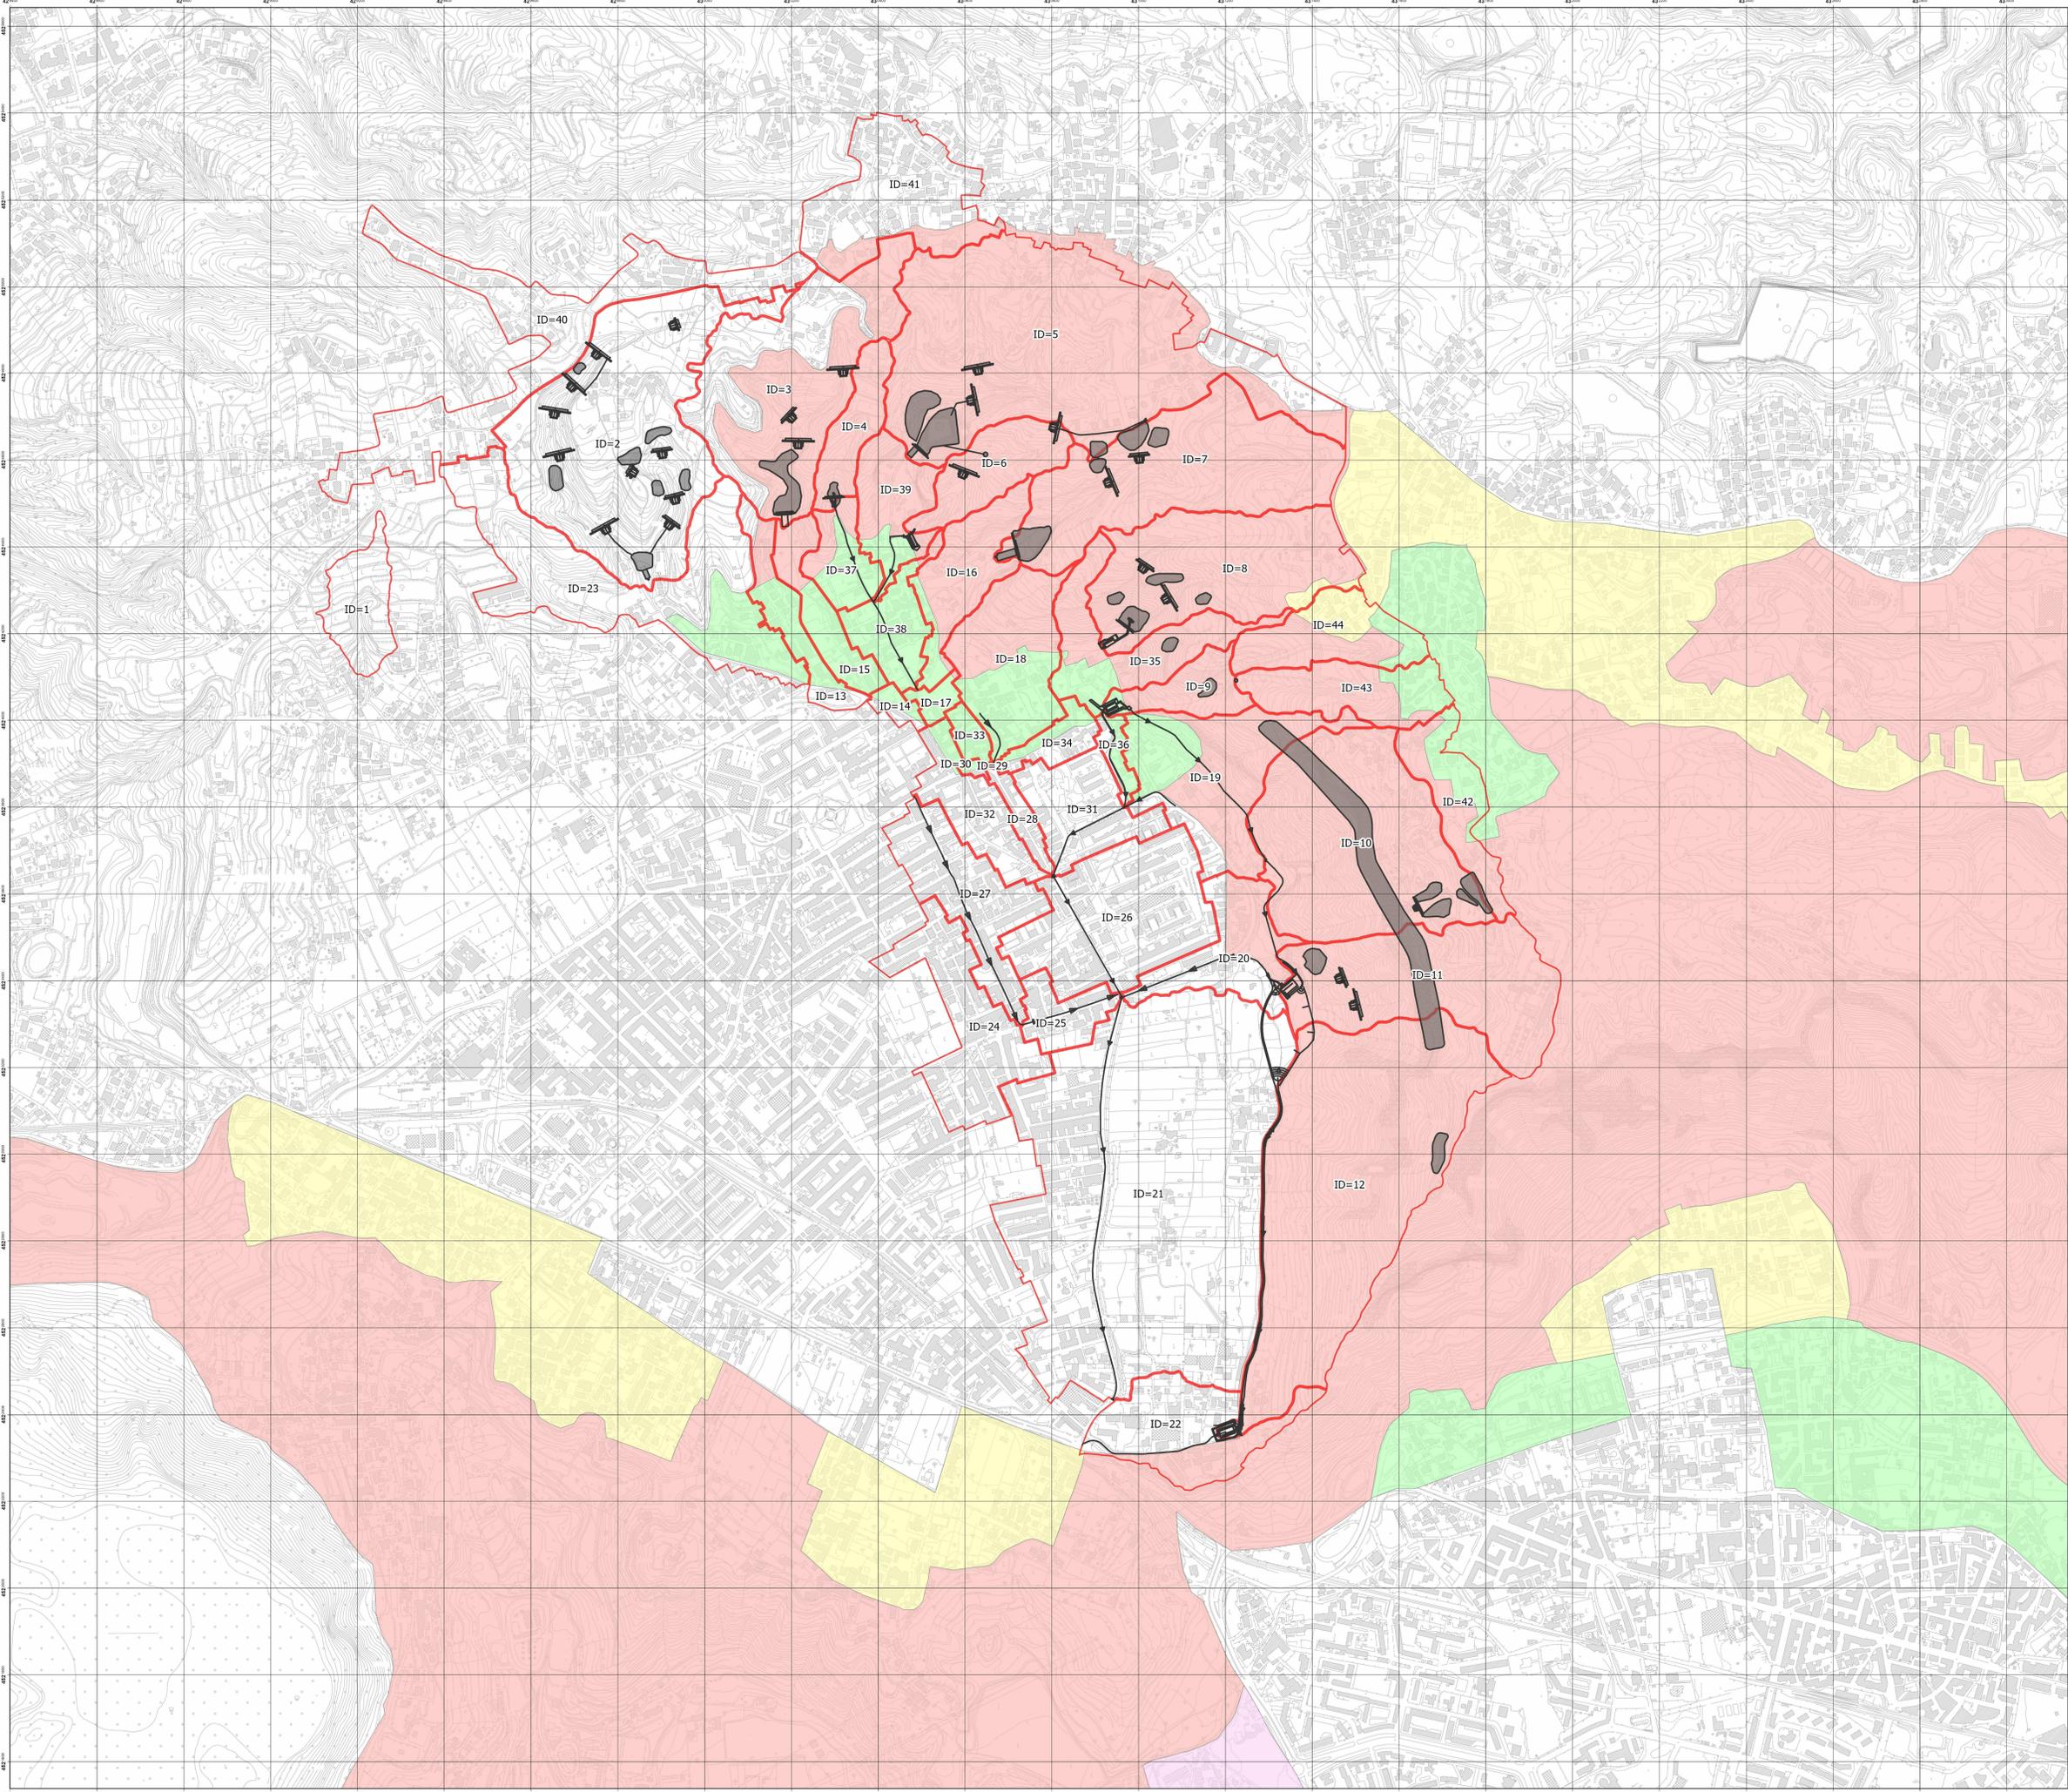



**COMUNE DI NAPOLI**

Collettamento acque e fognature Chiaiano-Camaldoli versante Pianura  
Interventi per il completamento delle reti fognarie e delle vasche di sedimentazione in corso di realizzazione sul versante Pianura e della sistemazione idraulica e idrogeologica del versante  
CUP: B61E09000090002 - CIG: 8493738954



**PROGETTO DI FATTIBILITÀ TECNICA ED ECONOMICA**

(Mandatario)

**HUB - ENGINEERING**

INGEGNERIA E ARCHITETTURA

Società Designata HUB (Mandanti)

**ISTCV**

*Ing. Alfredo Luongo*  
*Ing. Paolo Minucci Benicivenga*  
*Ing. Tonio Cozzolino*

(Responsabile Unico del Procedimento)

*Ing. Roberto Catapano*

**Progettista Responsabile delle Integrazioni Specialistiche**

*Ing. Giovanni Di Marco*

**Responsabile Unico del Procedimento**

*Ing. Roberto Catapano*

ELABORATO	Piani Paesistici Comune di Napoli	SCALA
PAE.00.TAV.9		1:5.000
0	Novembre '22 Emissione per integrazione conferenza dei servizi preliminare	D'Agostino Luongo Di Marco
Revisione	Data Descrizione	Elaborato Verificato Approvato

A TITOLO DI OSSE CONSERVANDO LA PROPRIETÀ IN QUESTO D'ADIBITO, CON OBBIETTO DI PRODOTTOLO SOGGETTO A TUTTI I DIRITTI E OBBLIGHI LEGISLATIVI, REGOLAMENTARI E CONTRATTUALI.