



LEGENDA RIVESTIMENTI

Rivestimenti in piastrelle di ceramica in pasta rossa Rivestimento di pareti in piastrelle di ceramica smaltata in pasta rossa, monocottura, di prima scelta, con superficie liscia o semilucida o boccata, poste in opera con idoneo collante su sottofondi predisposti, secondo qualsiasi configurazione geometrica, compresi la suggellatura dei giunti con cemento bianco o colorato, i pezzi speciali (angoli, spigoli, terminali, zoccoli), i tagli a misura, gli sfridi, la pulitura finale. Dimensioni 20x20 cm, a tinta unita mq

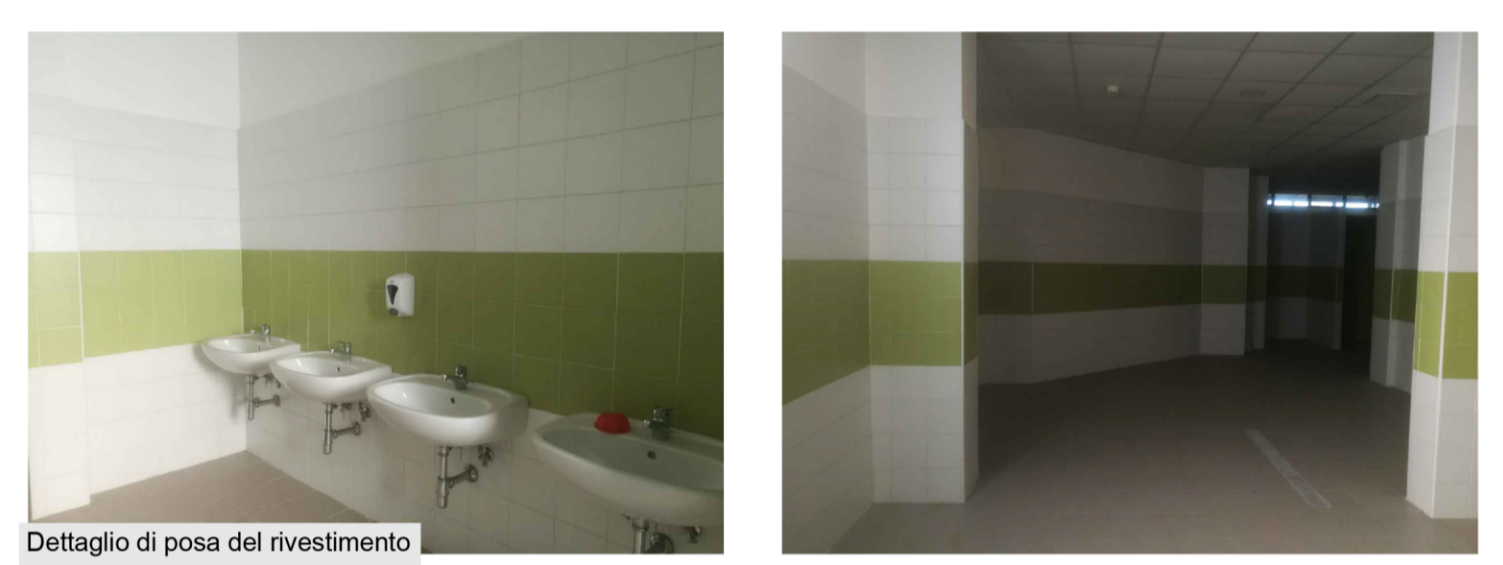

Per i rivestimenti si intendono eseguiti fino ad un'altezza minima di cm 200 (in funzione della dimensione delle nuove piastrelle fornite per evitare tagli e sfridi) per gli ambiti indicati nel relativo abaco di progetto e nel piano di posa da concordarsi in cantiere.

Rivestimenti
 Applicazione dei rivestimenti su superficie preparata, a fuga aperta, di circa mm 8, con impiego di collante specifico elastico additivato con lattice resinoso (compreso), compresi tagli, gli sfridi, i pezzi speciali (bordo angolare, soluzioni decorative, etc) e la formazione di giunti di dilatazione con pezzi speciali inclusa la sigillatura.
 I prodotti devono essere contenuti in appositi imballi che li proteggano da azioni meccaniche, sporatura, ecc. nelle fasi di trasporto, deposito e manipolazione prima della posa ed essere accompagnati da fogli informativi riportanti il nome del fornitore e la rispondenza alle prescrizioni predette.

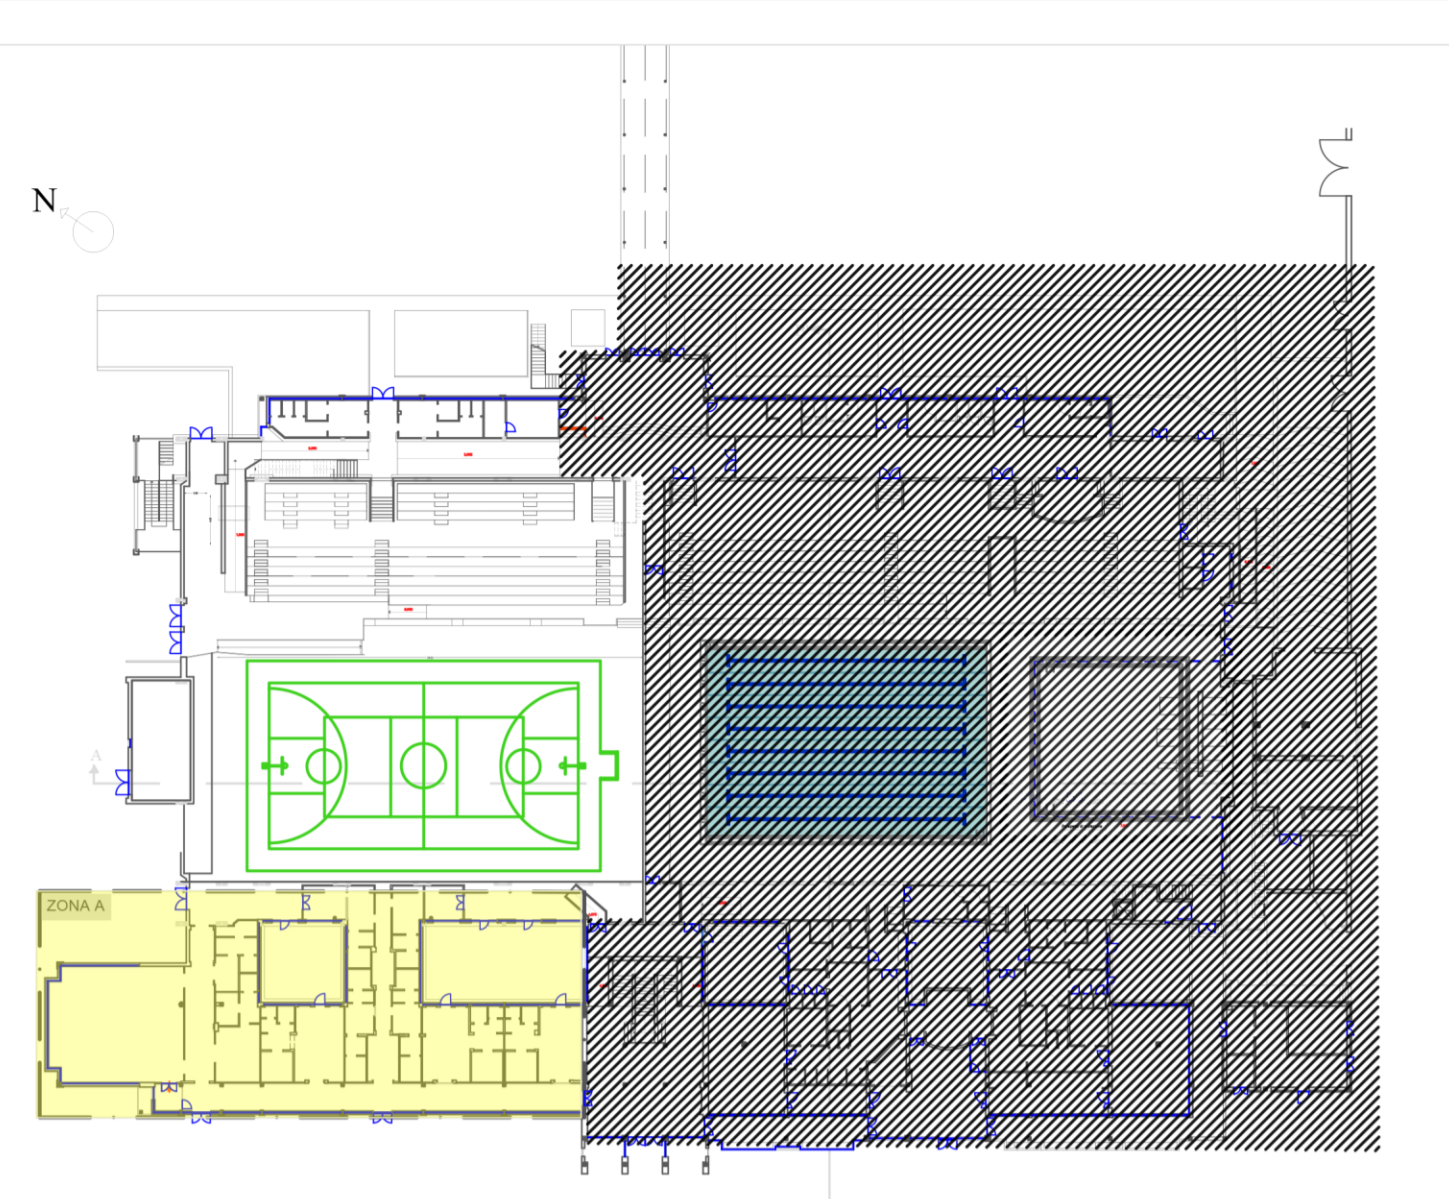

ARUS
 AGENZIA REGIONALE UNIVERSITARIA PER LO SPORT
 REGIONE CAMPANIA

COMPLETAMENTO DELL'INTERVENTO DI RIQUALIFICAZIONE DEL "PALADENNERLEIN"
 Via Republiche Marinare - Barra Napoli

Progetto Definitivo Esecutivo
 (Capo) del D.P.R. 207/2010)

ELABORATO: STATO DI PROGETTO

Tav 5.b Rivestimenti e Sanitari
 Pianta Piano Terra - zona A

RUP:
 Arch. *Delle Donne* Pietro

PROGETTISTA:
 Arch. *Fontana* Simona

Coordinatore Sicurezza per la progettazione:
 Arch. *Peluso* Damiano

Collaboratori:
 Arch. *Martone* Angela
 Arch. *Gloria* Angelo

