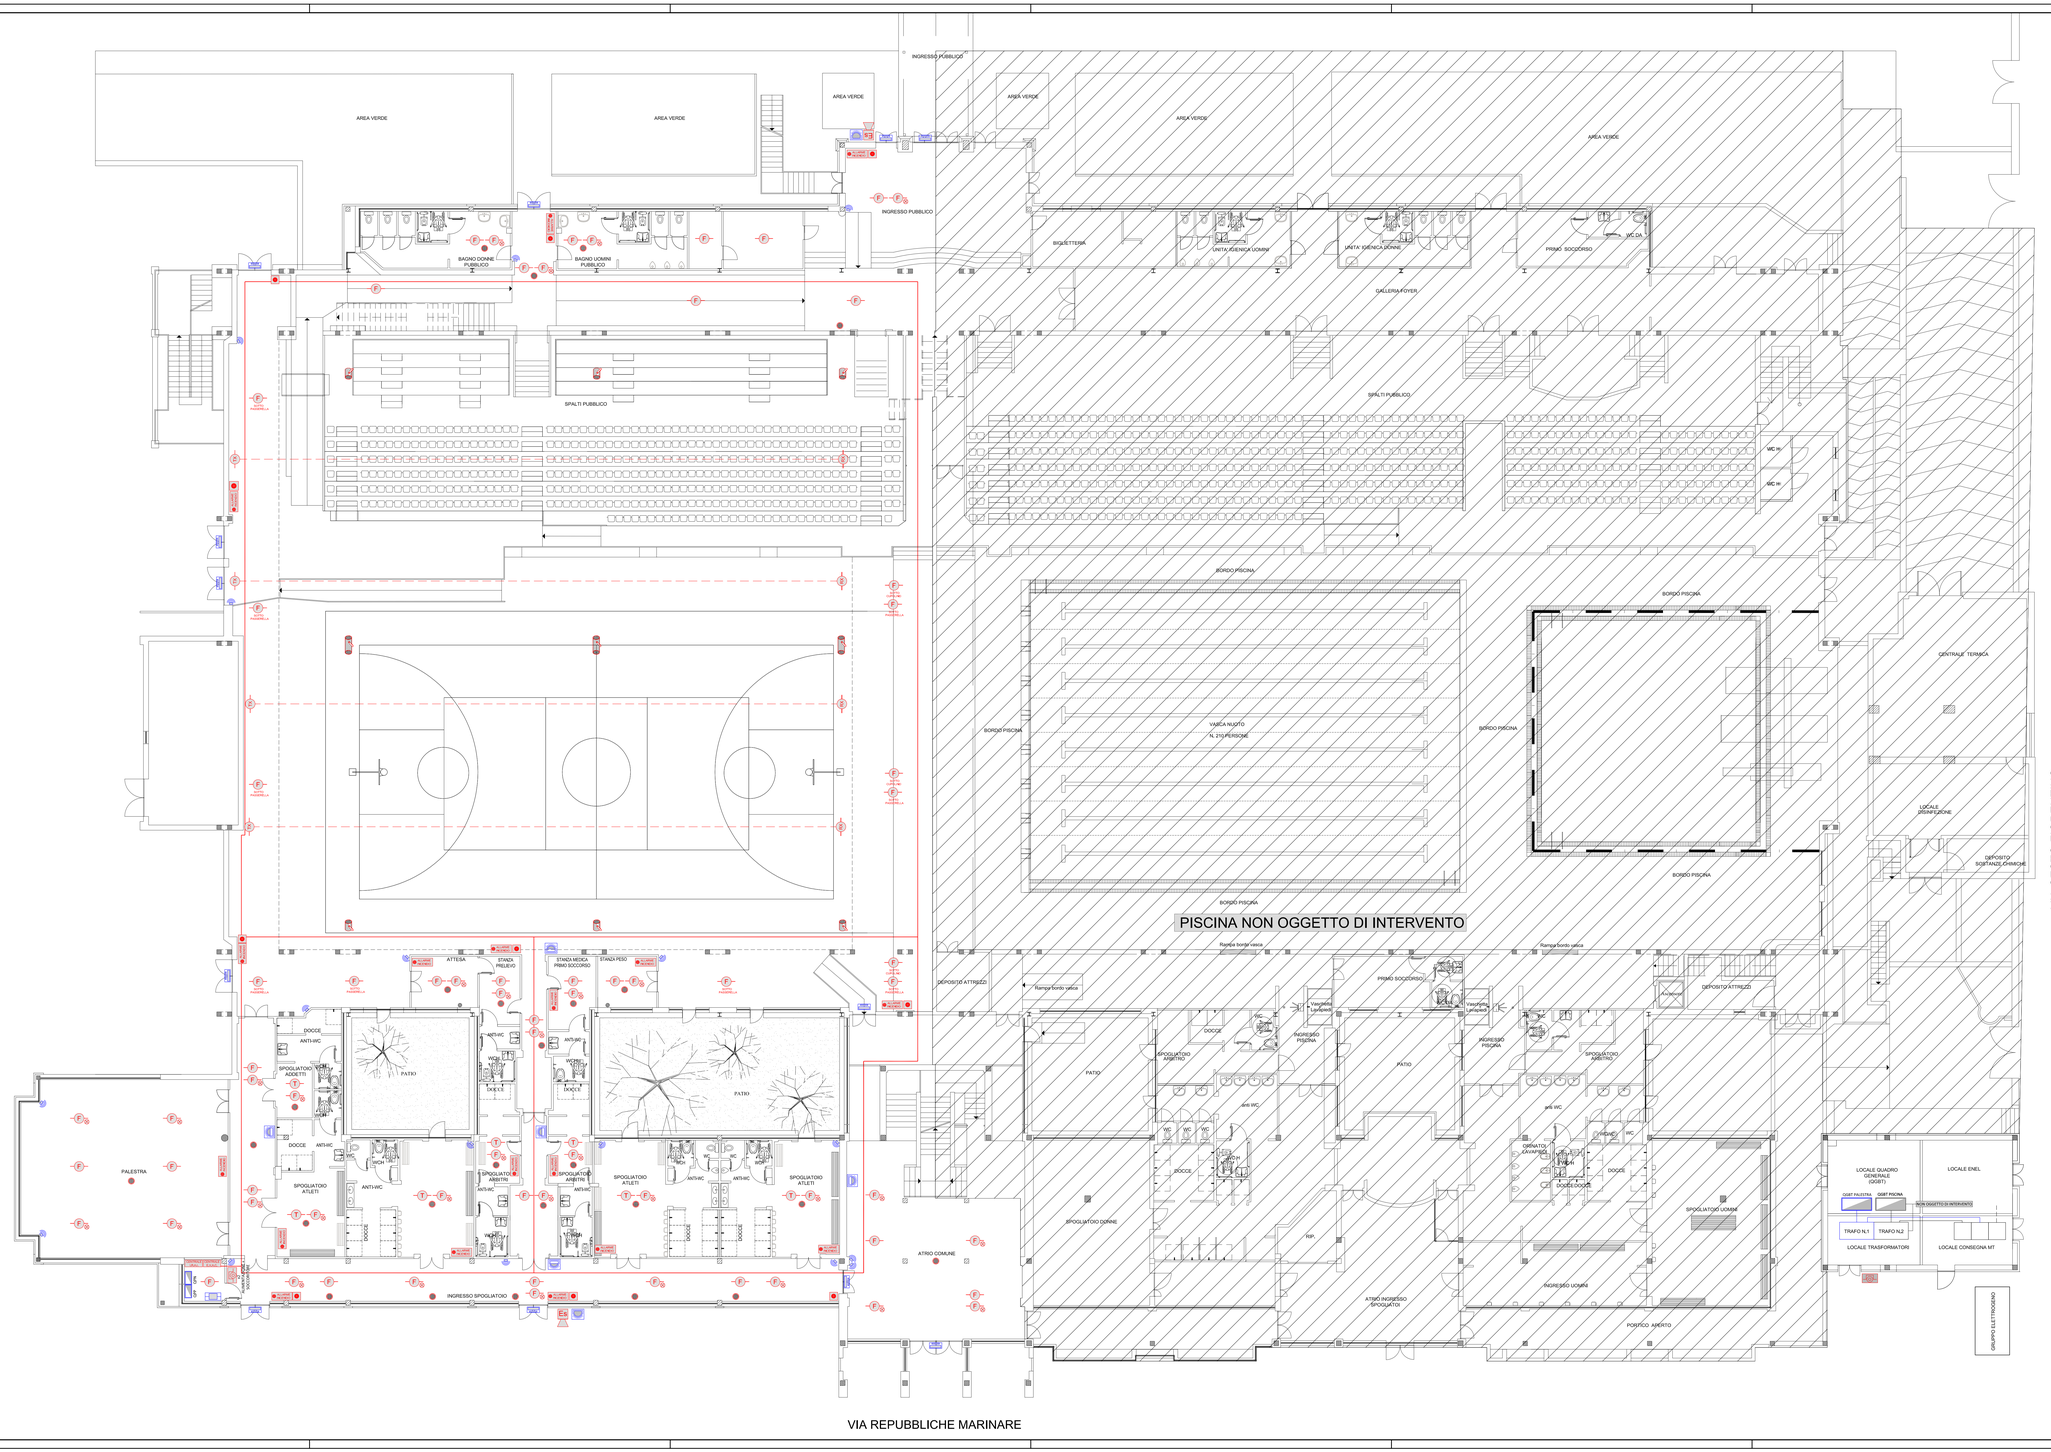

LEGENDA DEI SIMBOLI

SIMBOLI	DESCRIZIONE
	PASSERELLA PORTACAVI A FILO, DI LARGHEZZA 100mm ED ALTEZZA 75mm ELETTROZINCATA, PER SOSTEGNO DI CAVI FISSAGGIO A MENSOLA O A SOSPENSIONE

IMPIANTO DI RILEVAZIONE ED ALLARME INCENDI - IRAI

SIMBOLI	DESCRIZIONE
	CENTRALE ANALOGICA-DIGITALE DI CONTROLLO E SEGNALAZIONE INCENDI
F	RIVELATORE PUNTIFORME OTTICO DI FUMO
F	RIVELATORE OTTICO DI FUMO NEL CONTROSOFFITTO CON RIPETITORE LED
T	RIVELATORE PUNTIFORME TERMOVELOCIMETRICO
TX	RIVELATORE LINEARE DI FUMO – TRASMITTENTE
RX	RIVELATORE LINEARE DI FUMO – RICEVENTE
	PANNELLO OTTICO ACUSTICO ALLARME INCENDI ED EVACUAZIONE GENERALE
	PULSANTE ALLARME INCENDI
	SIRENA ELETTRONICA
	SGANCIO DI SICUREZZA DI EMERGENZA DI ENERGIA ELETTRICA (RETE + GE)

IMPIANTO ALLARME DI DIFFUSIONE SONORA - EVAC

SIMBOLI	DESCRIZIONE
	CENTRALE EVAC
	BASE MICROFONICA EVAC 10 TASTI
	DIFFUSORE DA INCASSO A SOFFITTO 6W – EN54-24
	PROIETTORE DI SUONO BIDIREZIONALE ORIENTABILE 20W – EN54-24 FISSATO IN PROSSIMITA' DELLA DISTRIBUZIONE
	PROIETTORE DI SUONO MONODIREZIONALE ORIENTABILE 20W – EN54-24 FISSATO IN PROSSIMITA' DELLA DISTRIBUZIONE

IMPIANTO ANTINTRUSIONE

SIMBOLI	DESCRIZIONE
	CENTRALE ANTINTRUSIONE
	RILEVATORE DI PRESENZA A DOPPIA TECNOLOGIA
	RILEVATORE A CONTATTO MAGNETICO
	SIRENA ESTERNA
	SIRENA INTERNA

ARUS
AZIENDA REGIONALE UNIFICATA PER LO SPORT
REGIONE CAMPANIA

COMPLETAMENTO DELL'INTERVENTO DI RIQUALIFICAZIONE DEL "PALADENNERLEIN"
Via Repubbliche Marinare - Barra Napoli

Progetto Definitivo Esecutivo
(Capo I del D.P.R. 207/2010)

ELABORATO: STATO DI PROGETTO

Tav IMP-10 Impianto Elettrici Speciali
IRAI - EVAC - Antintrusione - Posizionamento apparecchiature

RUP:
Arch. **Delle Donne** Pietro

Progettista:
Arch. **Fontana** Simona

Coordinatore della Sicurezza per la progettazione:
Arch. **Peluso** Damiano

Collaboratori:
Arch. **Martone** Angela
Arch. **Gloria** Angelo

Aggiornamento Progettuale:
Ing. **Terracciano** Roberto

Supporto Impiantistico per l'aggiornamento Progettuale:
General Project & Service Srl

Data: Febbraio 2023

Scala Disegno: 1:100

AI TERMINI DI LEGGE CI RISERVIAMO LA PROPRIETA' DI QUESTO DISEGNO CON DIVIETO DI RIPRODURLO O COMUNQUE RENDERLO NOTO A TERZI SENZA AUTORIZZAZIONE.