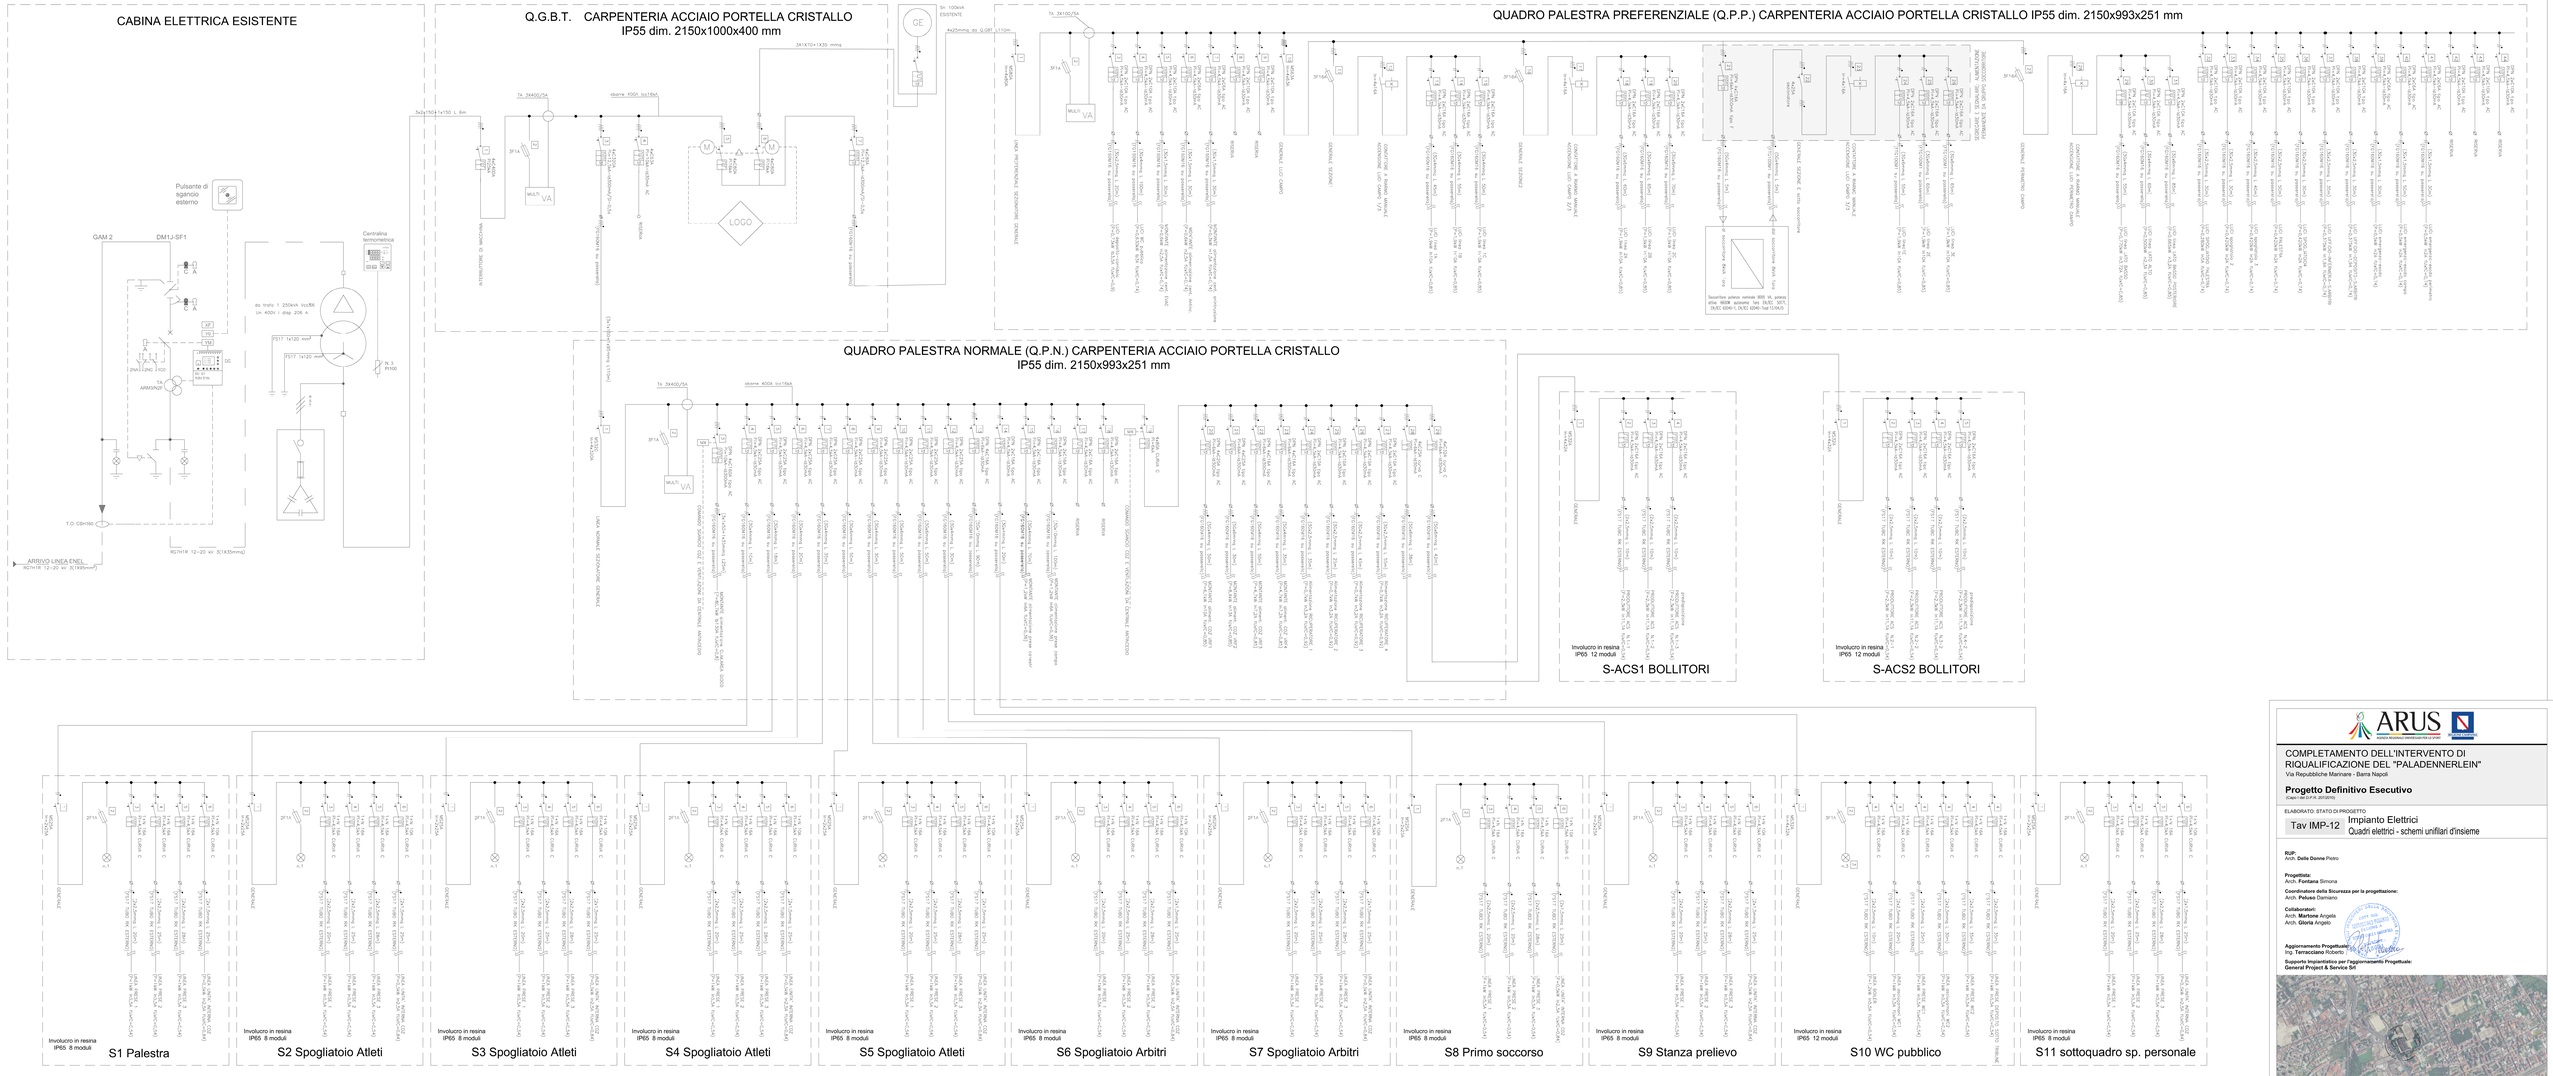
CABINA ELETTRICA ESISTENTE
Q.G.B.T. CARPENTERIA ACCIAIO PORTELLA CRISTALLO
IP55 dim. 2150x1000x400 mm
QUADRO PALESTRA PREFERENZIALE (Q.P.P.) CARPENTERIA ACCIAIO PORTELLA CRISTALLO IP55 dim. 2150x993x251 mm
QUADRO PALESTRA NORMALE (Q.P.N.) CARPENTERIA ACCIAIO PORTELLA CRISTALLO
IP55 dim. 2150x993x251 mm
S-ACS1 BOLLITORI
S-ACS2 BOLLITORI
S1 Palestra
S2 Spogliatoio Atleti
S3 Spogliatoio Atleti
S4 Spogliatoio Atleti
S5 Spogliatoio Atleti
S6 Spogliatoio Arbitri
S7 Spogliatoio Arbitri
S8 Primo soccorso
S9 Stanza prelievo
S10 WC pubblico
S11 sottoquadro sp. personale
ARUS
COMPLETAMENTO DELL'INTERVENTO DI RIQUALIFICAZIONE DEL "PALADENNERLEIN"
Via Repubblica Marinare - Barra Napoli
Progetto Definitivo Esecutivo
ELABORATO STATO DI PROGETTO
Tav IMP-12
Impianto Elettrici
Quadri elettrici - schemi unifilari d'insieme
RUP:
Arch. Delle Donne Pietro
Progettista:
Arch. Fontana Simona
Coordinatore della Sicurezza per la progettazione:
Arch. Peluso Damiano
Collaboratori:
Arch. Martone Angela
Arch. Gloria Angelo
Aggiornamento Progettuale:
Ing. Terracciano Roberto
Supporto Impiantistico per l'aggiornamento Progettuale:
General Project & Service Srl
Data: Marzo 2023
Scala Disegno: 1:100