
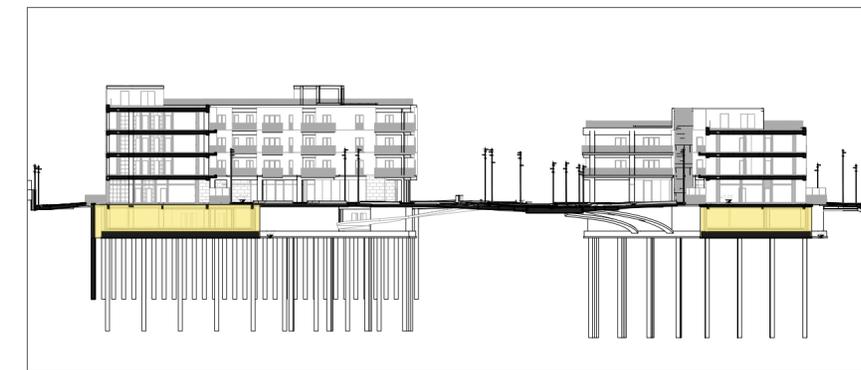


# Proposta posizionamento saggi

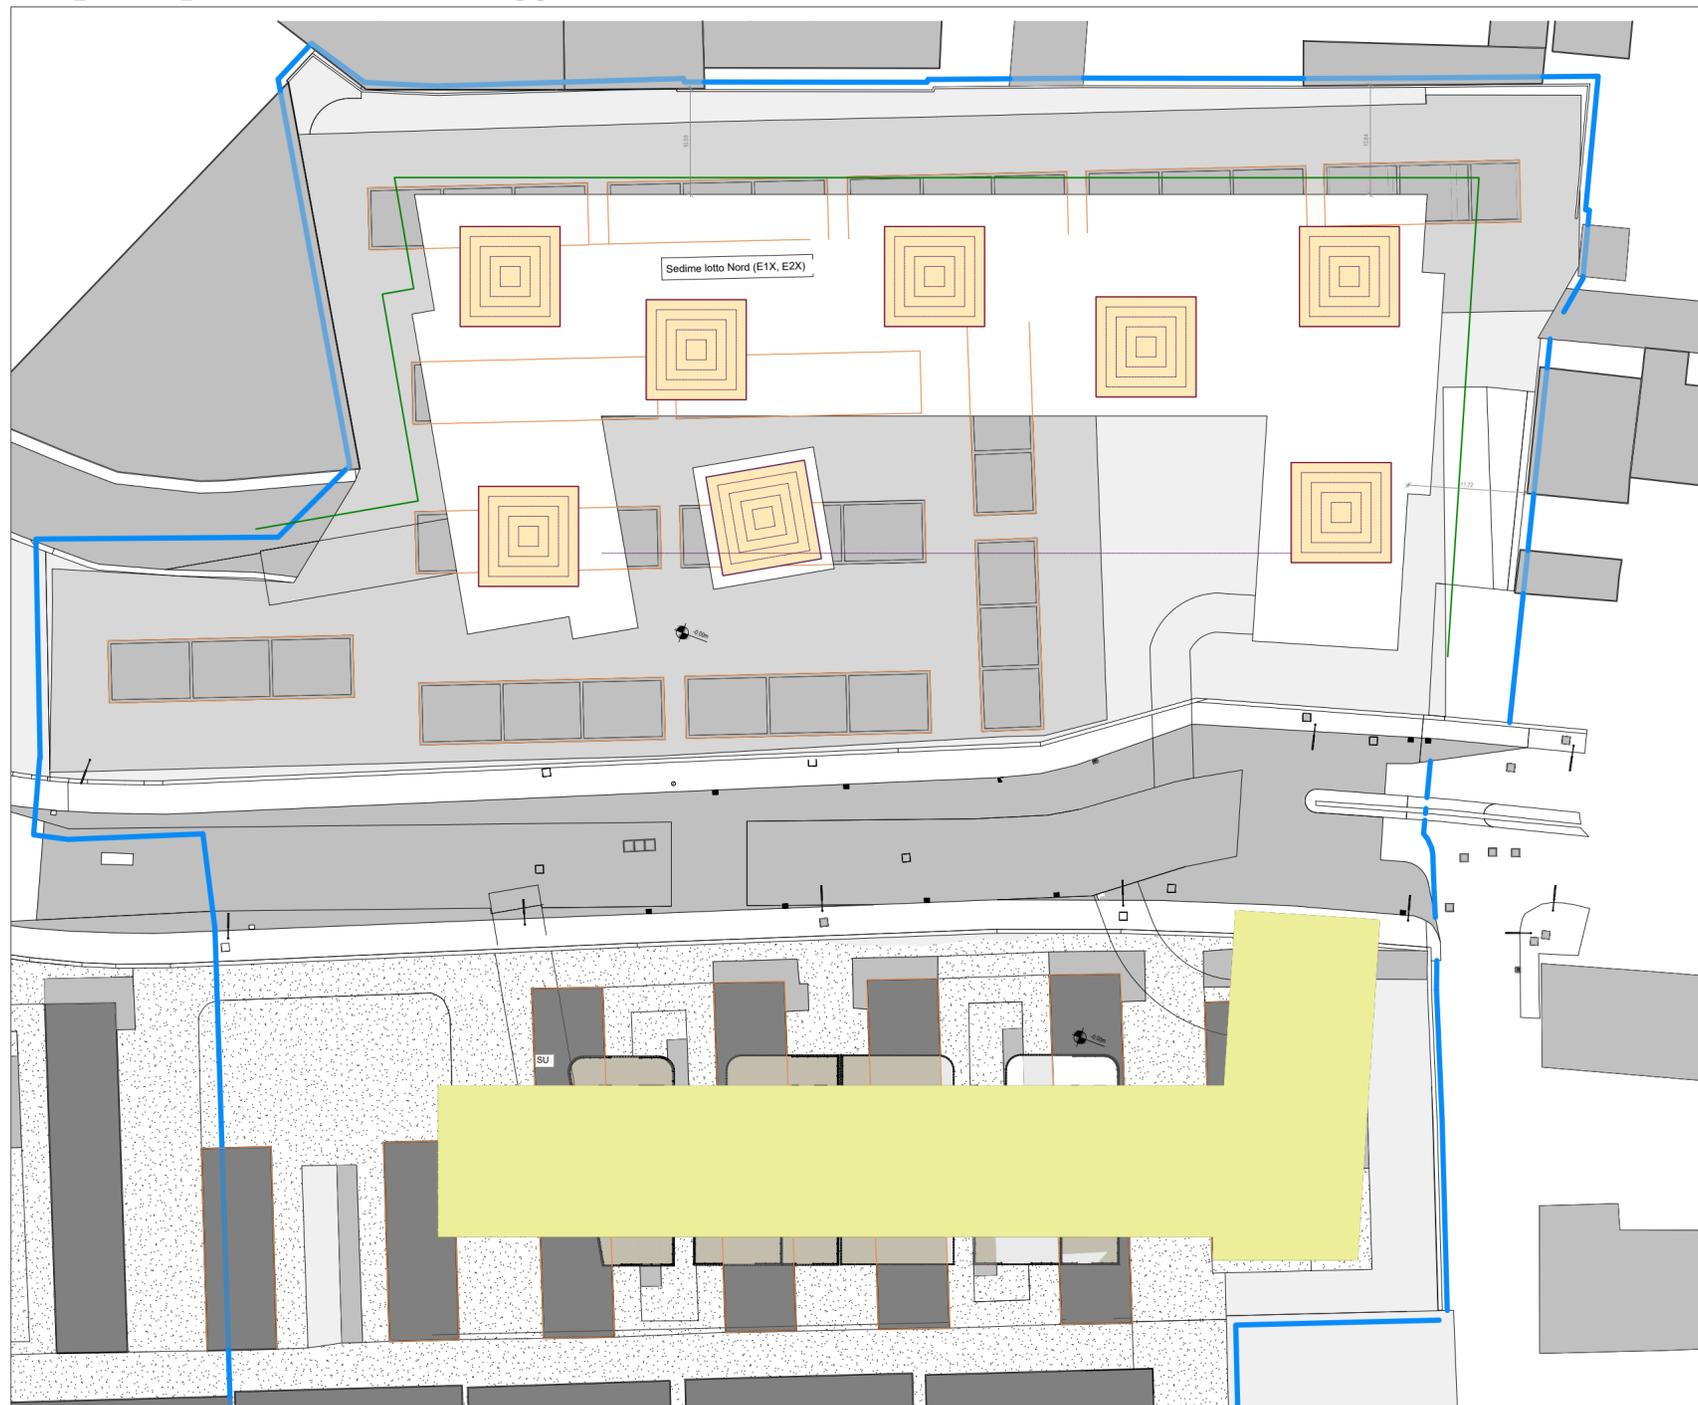

## Comune di Napoli

"NUOVO ECO-QUARTIERE A PONTICELLI"  
FONDO COMPLEMENTARE AL PNRR (PNC) PROGRAMMA "SICURO, VERDE E SOCIALE:  
RIQUALIFICAZIONE DELL'EDILIZIA RESIDENZIALE PUBBLICA"

CUP: B61B21006280001 / CIG: 926110057C

## Tav.1

Oggetto: Ipotesi posizionamento Saggi Archeologici\_Lotto Nord

SCALA:  
1:500

### Legenda



Saggi

Totale saggi proposti: 8

	LOTTO NORD
estensione mq	2979
estensione saggi progetto	800

25%	mq da progetto
744,75	verificato

cubatura scavo meccanico: 120 mc  
cubatura scavo manuale: 72 mc  
cubatura scavo stratigrafico: 48 mc  
**cubatura TOTALE saggio: 240 mc**



Dr. Salvatore Agizza  
Archeologo