



PIANTA E SEZIONE DI SCAVO TIPO

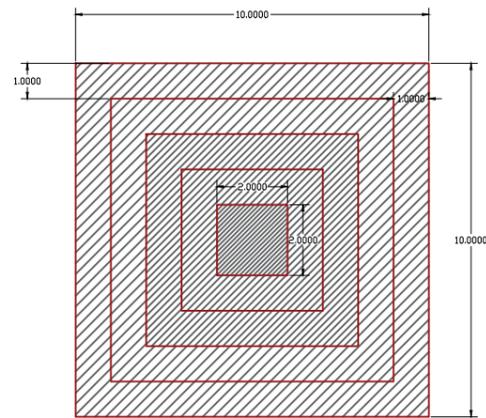

pianta dello scavo 10x10 m

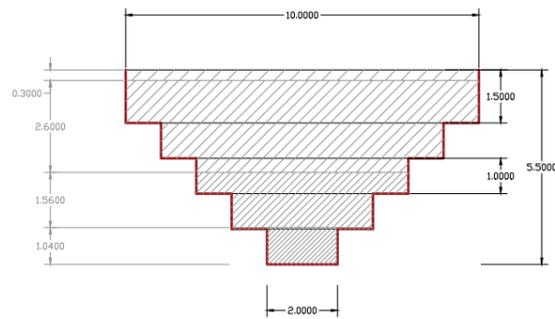

sezione di scavo profondità 5.5 m


-  demolizione massetto fino alla quota -0.30 m
-  scavo a mezzo meccanico fino alla quota -2.60 m
-  scavo manuale dalla quota -2.60 m alla quota -4.46 m
-  scavo stratigrafico dalla quota -4.46 m alla quota -5.5

Totale saggi proposti: 8

	LOTTO NORD
estensione mq	2979
estensione saggi progetto	800

25%	mq da progetto
744,75	verificato

cubatura scavo meccanico: 120 mc
cubatura scavo manuale: 72 mc
cubatura scavo stratigrafico: 48 mc
cubatura TOTALE saggio: 240 mc

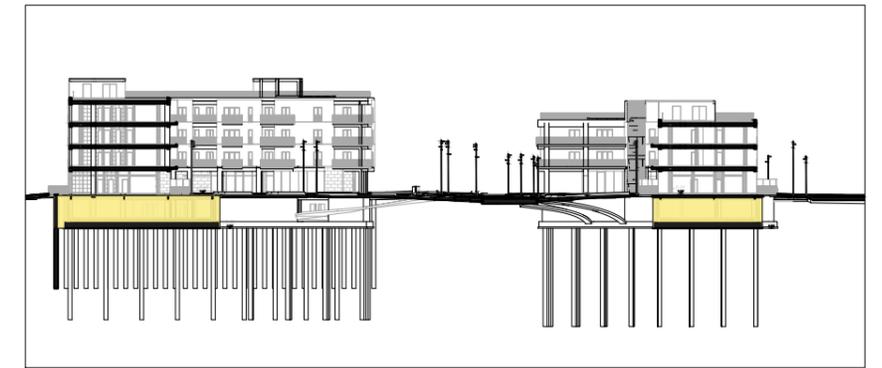

Comune di Napoli

"NUOVO ECO-QUARTIERE A PONTICELLI"
FONDO COMPLEMENTARE AL PNRR (PNC) PROGRAMMA "SICURO, VERDE E SOCIALE:
RIQUALIFICAZIONE DELL'EDILIZIA RESIDENZIALE PUBBLICA"

CUP: B61B21006280001 / CIG: 926110057C

Tav.2

Oggetto: Schema e tipologia di scavi archeologici

SCALA:

1:200

