
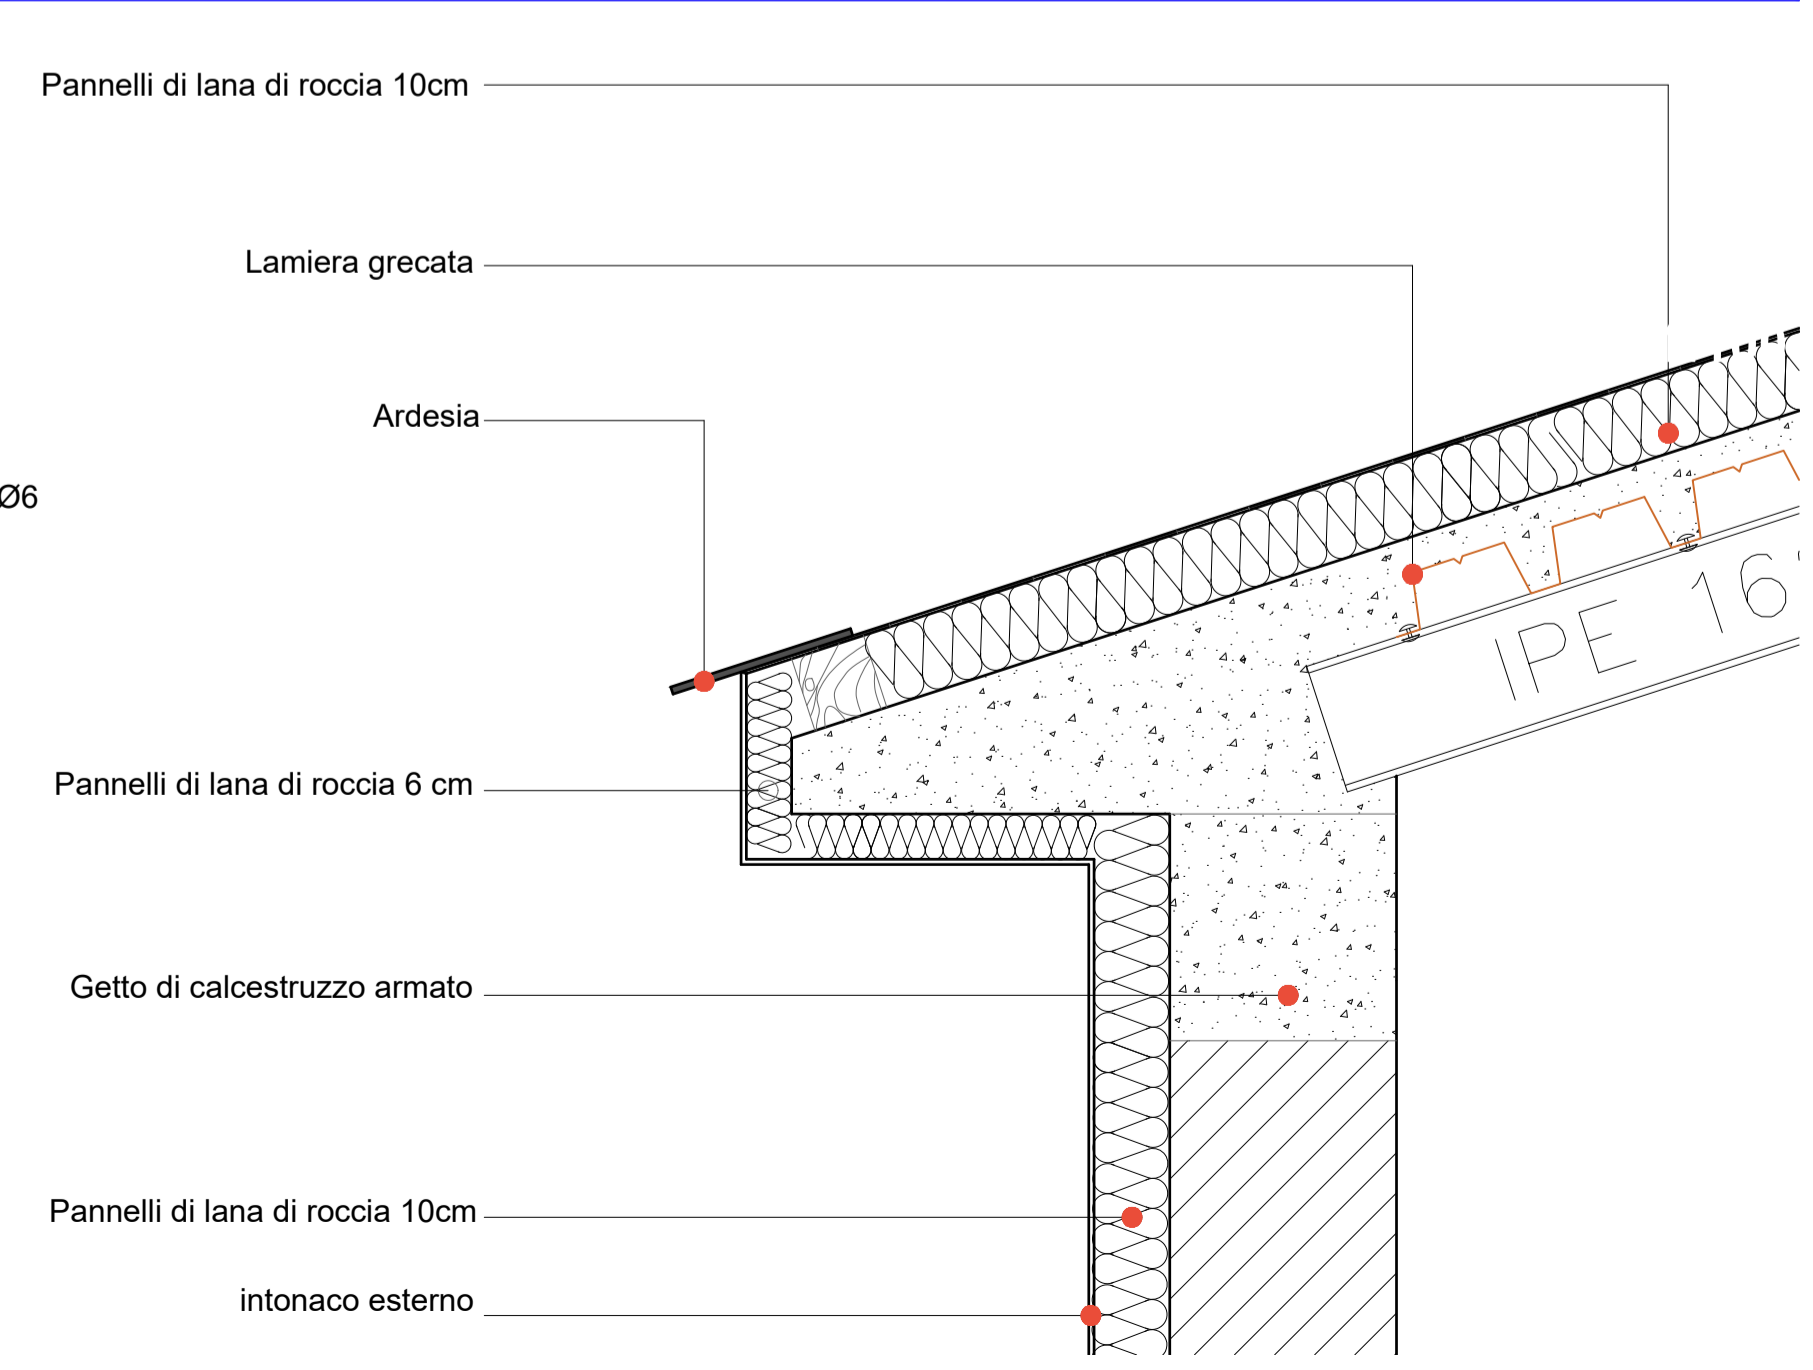


Dettaglio 1 Attacco a terra

Scala 1:10

Dettaglio 2 copertura aule

Scala 1:10

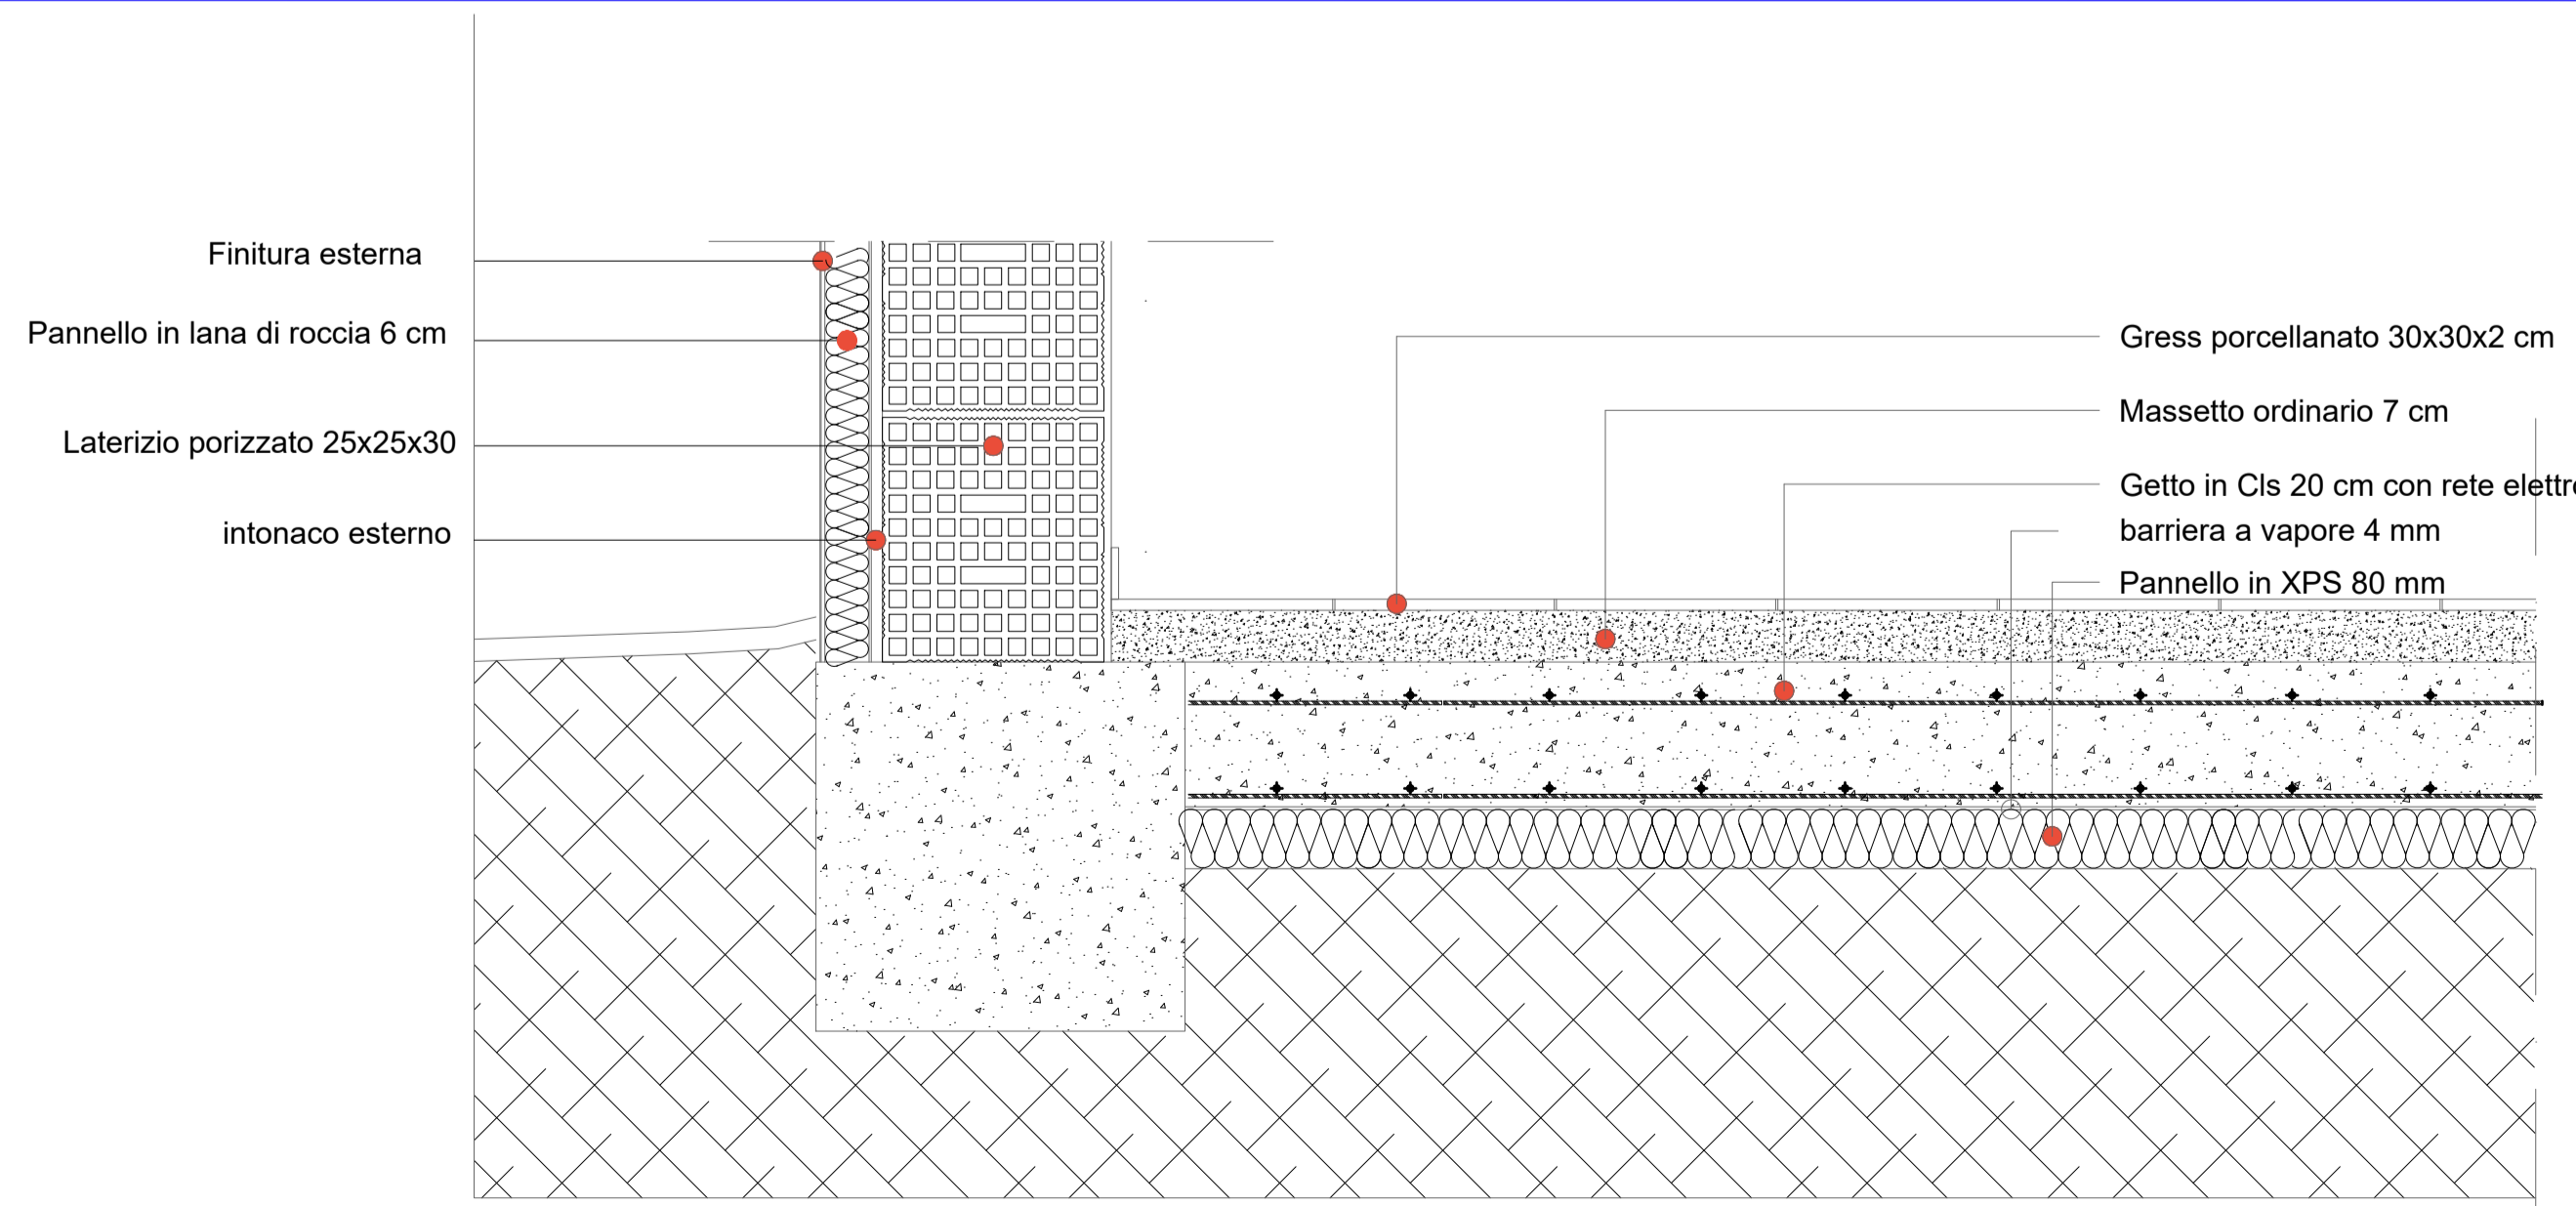






COMUNE DI NAPOLI



I PROGETTISTI

**S.I.N.T.E.C. s.r.l.**

Amministratore: Ing. Rodolfo Fisciano

Mandatario: Ing. Luigi Passante

Mandatario: Ing. Massimo Di Palma

Mandatario: Geol. Loredana Cimmino

Mandatario: Ing. Francesca Rosaria Fele

**Riqualificazione funzionale e messa in sicurezza del 21° Circolo Didattico scuola dell'infanzia "Marco Aurelio"**  
C.U.P. : **B68I22000170006**

**PROGETTO ESECUTIVO**

IL RESPONSABILE DEL PROCEDIMENTO  
Ing. Giulio Davini

ELABORATO N. <b>EAG_SP_PC</b>	TITOLO ELABORATO <b>Stato di Progetto Particolari Costruttivi</b>	SCALA <b>varie</b>
		REVISIONE