
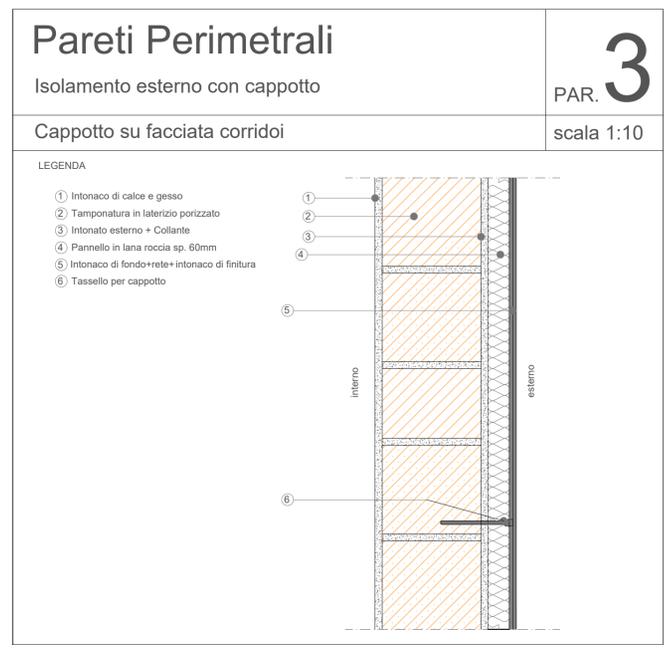


LEGENDA

- ISOLAMENTO PARETI AULE (Par.2)
Sp. = 100 mm
Materiale = Pannello isolante in lana roccia
- ISOLAMENTO PARETI CORRIDOI (Par.3)
Sp. = 60 mm
Materiale = Pannello isolante in lana roccia

DETTAGLIO PARETI

Scala 1:10

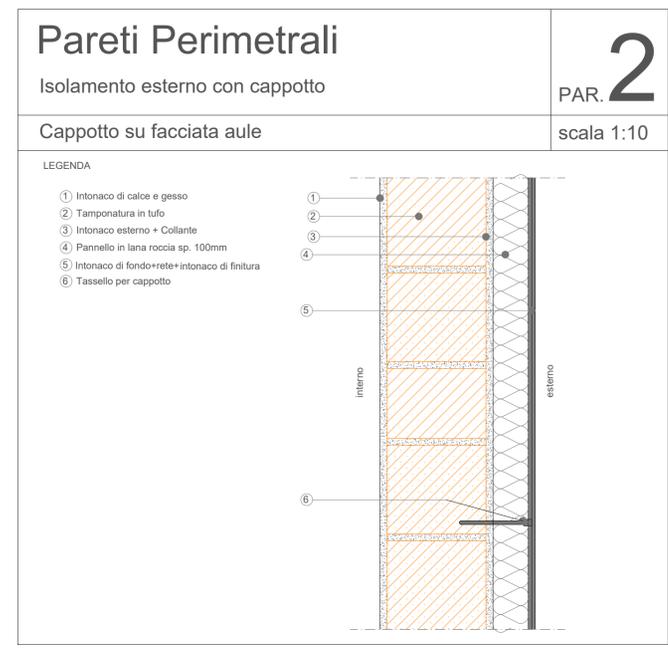

I PROGETTISTI

S.I.N.T.E.C. s.r.l.

S.I.N.T.E.C.

Amministratore Delegato: *Luigi Passante*

Amministratore Delegato: *Massimo Di Palma*

Amministratore Delegato: *Francesca Rosaria Fele*

PROGETTO ESECUTIVO

IL RESPONSABILE DEL PROCEDIMENTO

Ing. Giulio Davini

ELABORATO N.	TITOLO ELABORATO	SCALA
EEG_AME_SP	Abaco Murature Esterne Stato di Progetto	1:100
		REVISIONE