


KEYPLAN

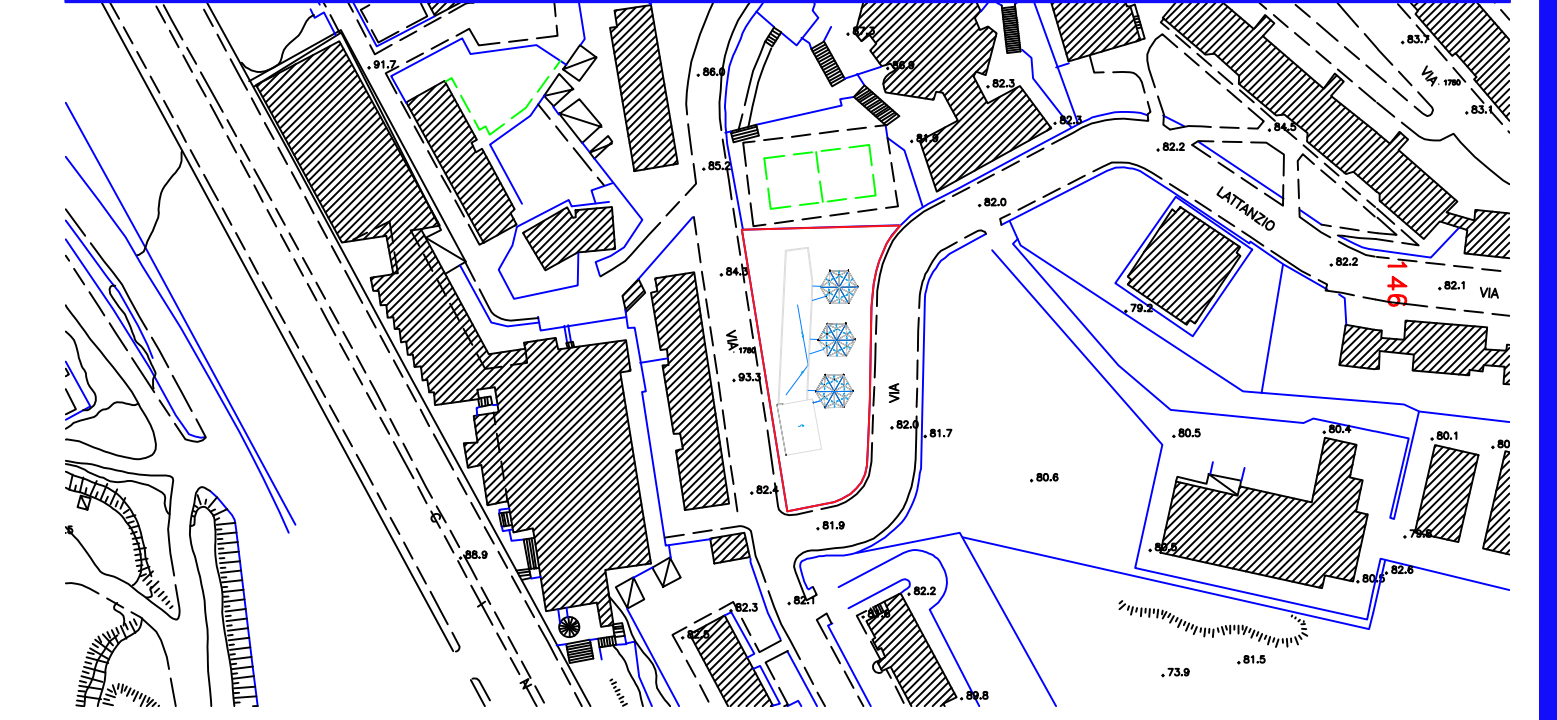

Leggenda degli elementi

simbolo grafico	descrizione dell'articolo
	Lampada Led ad incasso 60x60
	Lampada Led 15x20
	Lampada di Emergenza 60x30
	Controsoffitta REI 120

Dettaglio installativo REI 120




Dettaglio installativo REI 120




Dettaglio Lampada Emergenza



Dettaglio Luce Led 30x30 Incasso

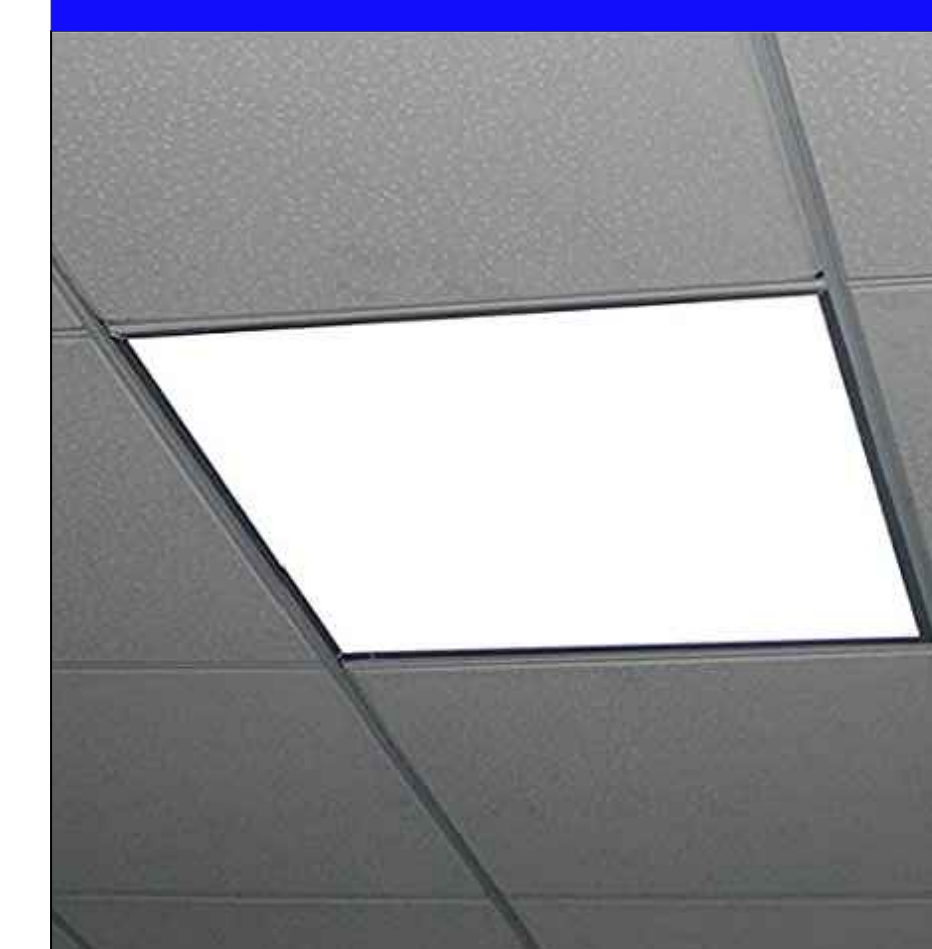

Dettaglio Luce Led 120x30 sospesa

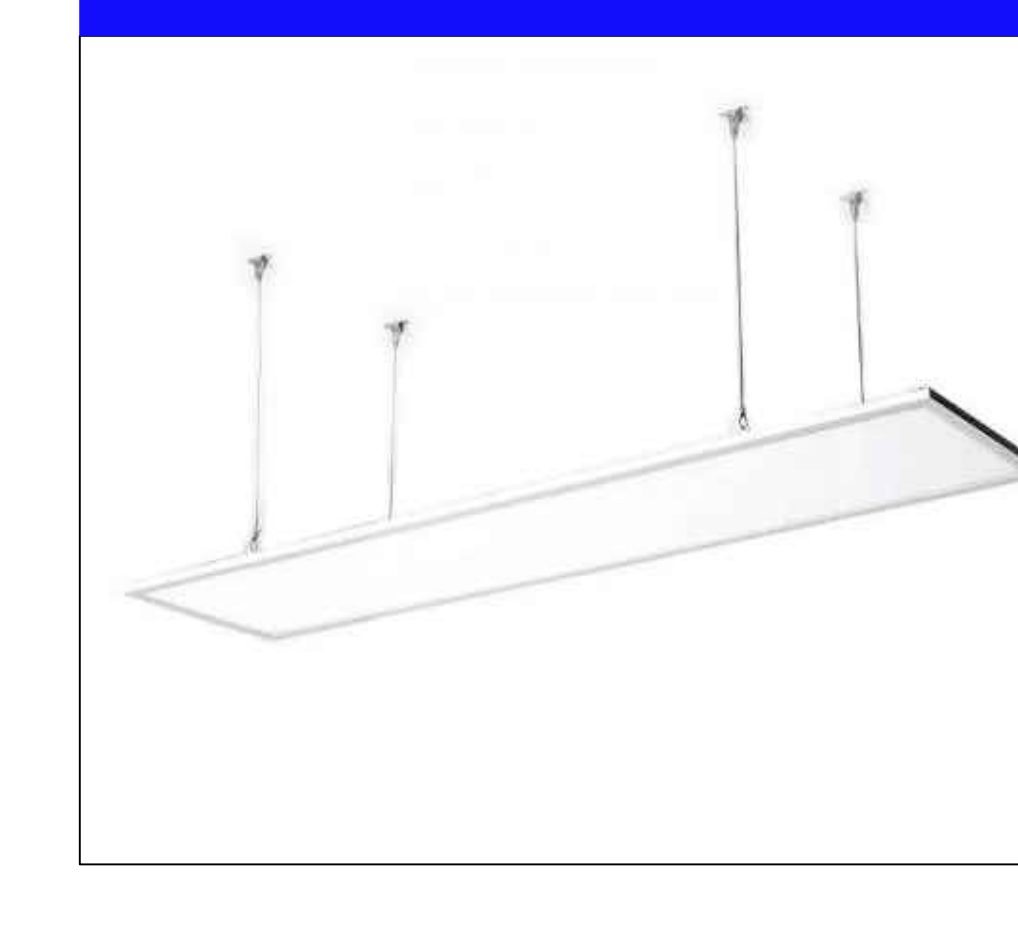






COMUNE DI NAPOLI Unione Europea Italia domani COESIONE NAPOLI

I PROGETTISTI

S.I.N.T.E.C. s.r.l.
 S.I.N.T.E.C. s.r.l.
 Amm. Ing. Rodolfo Fisciano
 Mandato Ing. Luigi Passante
 Mandato Ing. Massimo Di Palma
 Mandato Geol. Loredana Cimmino
 Mandato Ing. Francesca Rosaria Fele

Riquilificazione funzionale e messa in sicurezza del 21° Circolo Didattico scuola dell'infanzia "Marco Aurelio" C.U.P. : B68I22000170006

PROGETTO ESECUTIVO

IL RESPONSABILE DEL PROCEDIMENTO
 Ing. Giulio Davini

ELABORATO N. EIG_P_RII	TITOLO ELABORATO Stato di Progetto Pianta Re-Lamping Impianto di illuminazione	SCALA Scala 1:50 REVISIONE
---------------------------	--	----------------------------------