Planimetria generale — Scala 1:100

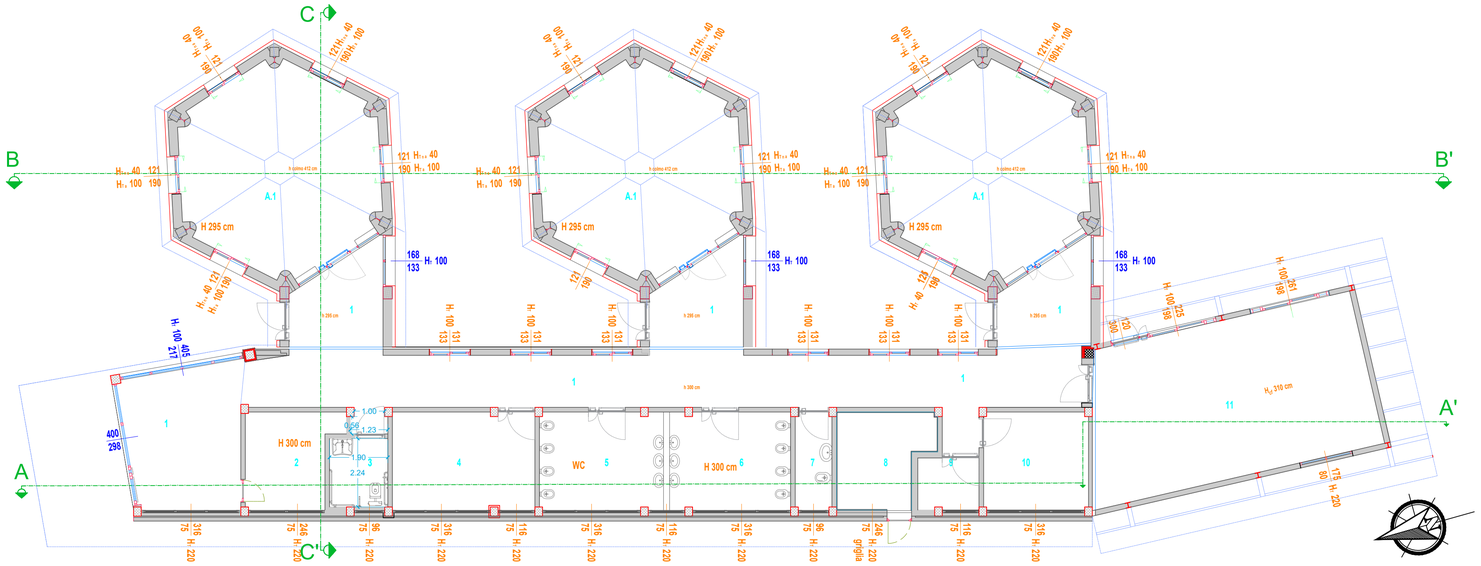

Key-plan

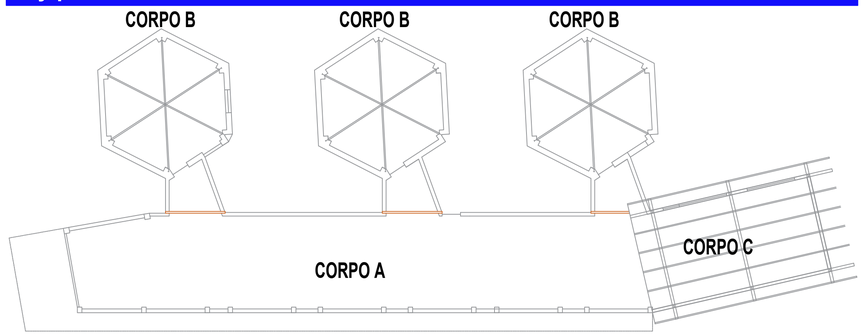

Sezione A-A' — Scala 1:100

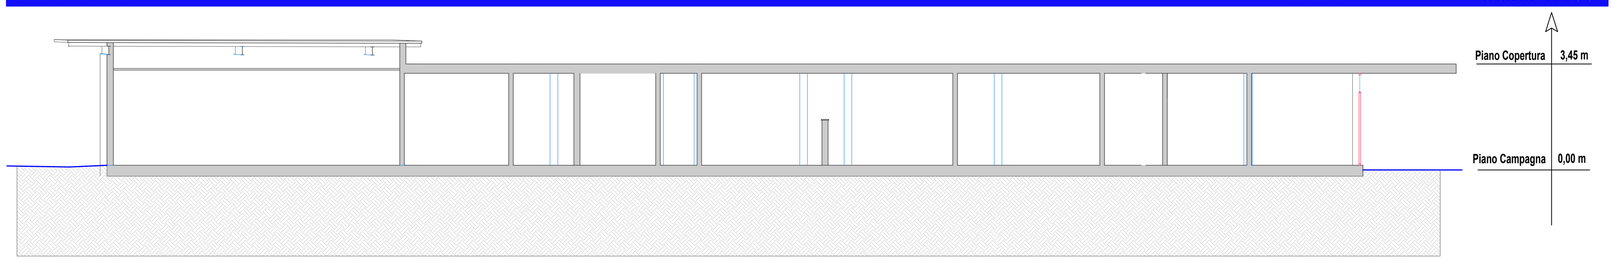

Sezione B-B' — Scala 1:100

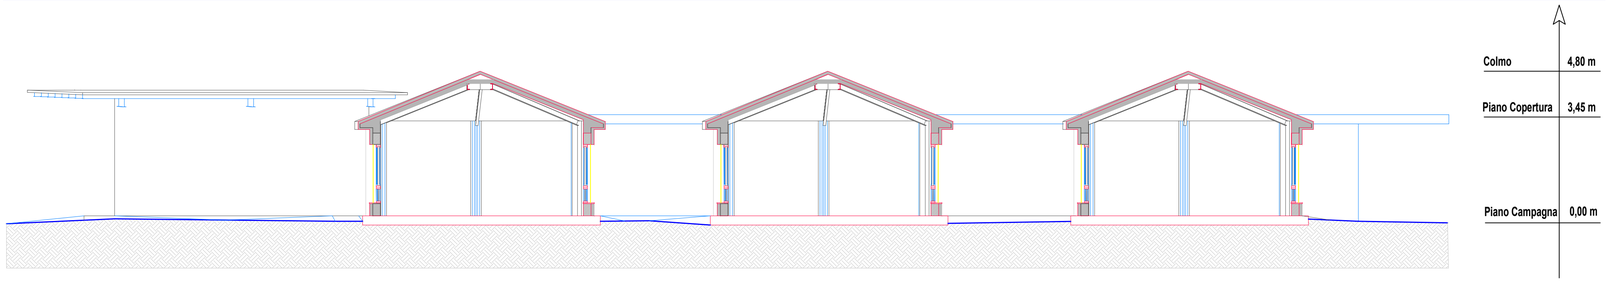

Sezione C-C' — Scala 1:100

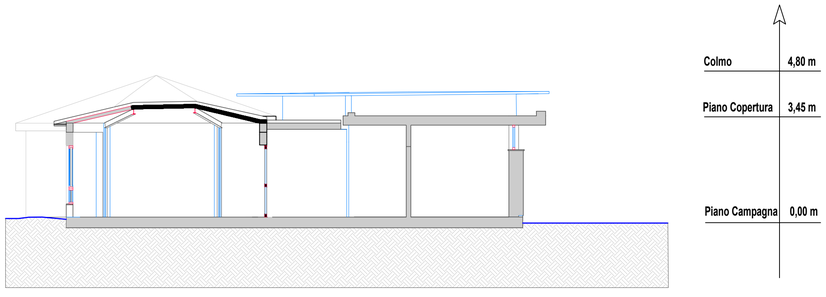

COMUNE DI NAPOLI

Unione Europea

Italiadomani
PIANO NAZIONALE DI RIPRESA E RESILIENZA

Coesione Napoli

Riqualificazione funzionale e messa in sicurezza del 21° Circolo Didattico scuola dell'infanzia "Marco Aurelio"
C.U.P. : **B68I22000170006**

PROGETTO ESECUTIVO

IL RESPONSABILE DEL PROCEDIMENTO
Ing. Giulio Davini

I PROGETTISTI

S.IN.T.E.C. s.r.l.
Via Oriani n.c. Pozzuoli (NA)80078 - P.IVA:07369440638

Amm. Ing. Rodolfo Fisciano

Mandante
Ing. Luigi Passante

Mandante
Ing. Massimo Di Palma

Mandante
Geol. Loredana Cimmino

Mandante
Ing. Francesca Rosaria Fele

Elaborato n.	Titolo Elaborato	Scala
ESG SS	Sezioni Strutturali allo stato di progetto	1 : 100
		Revisione