


Sezione B - B'      Scala 1:200

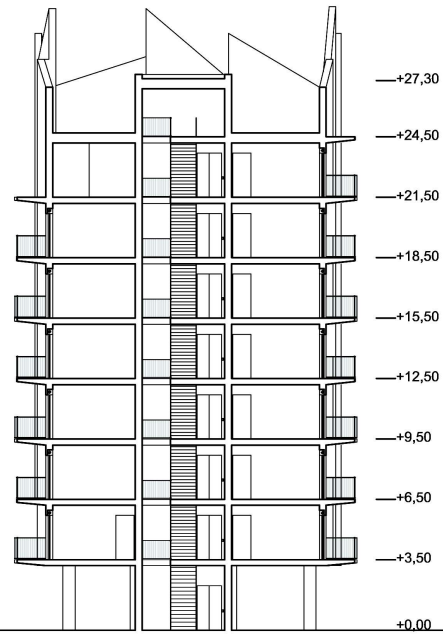

Sezione A - A'      Scala 1:200