



CAVEA

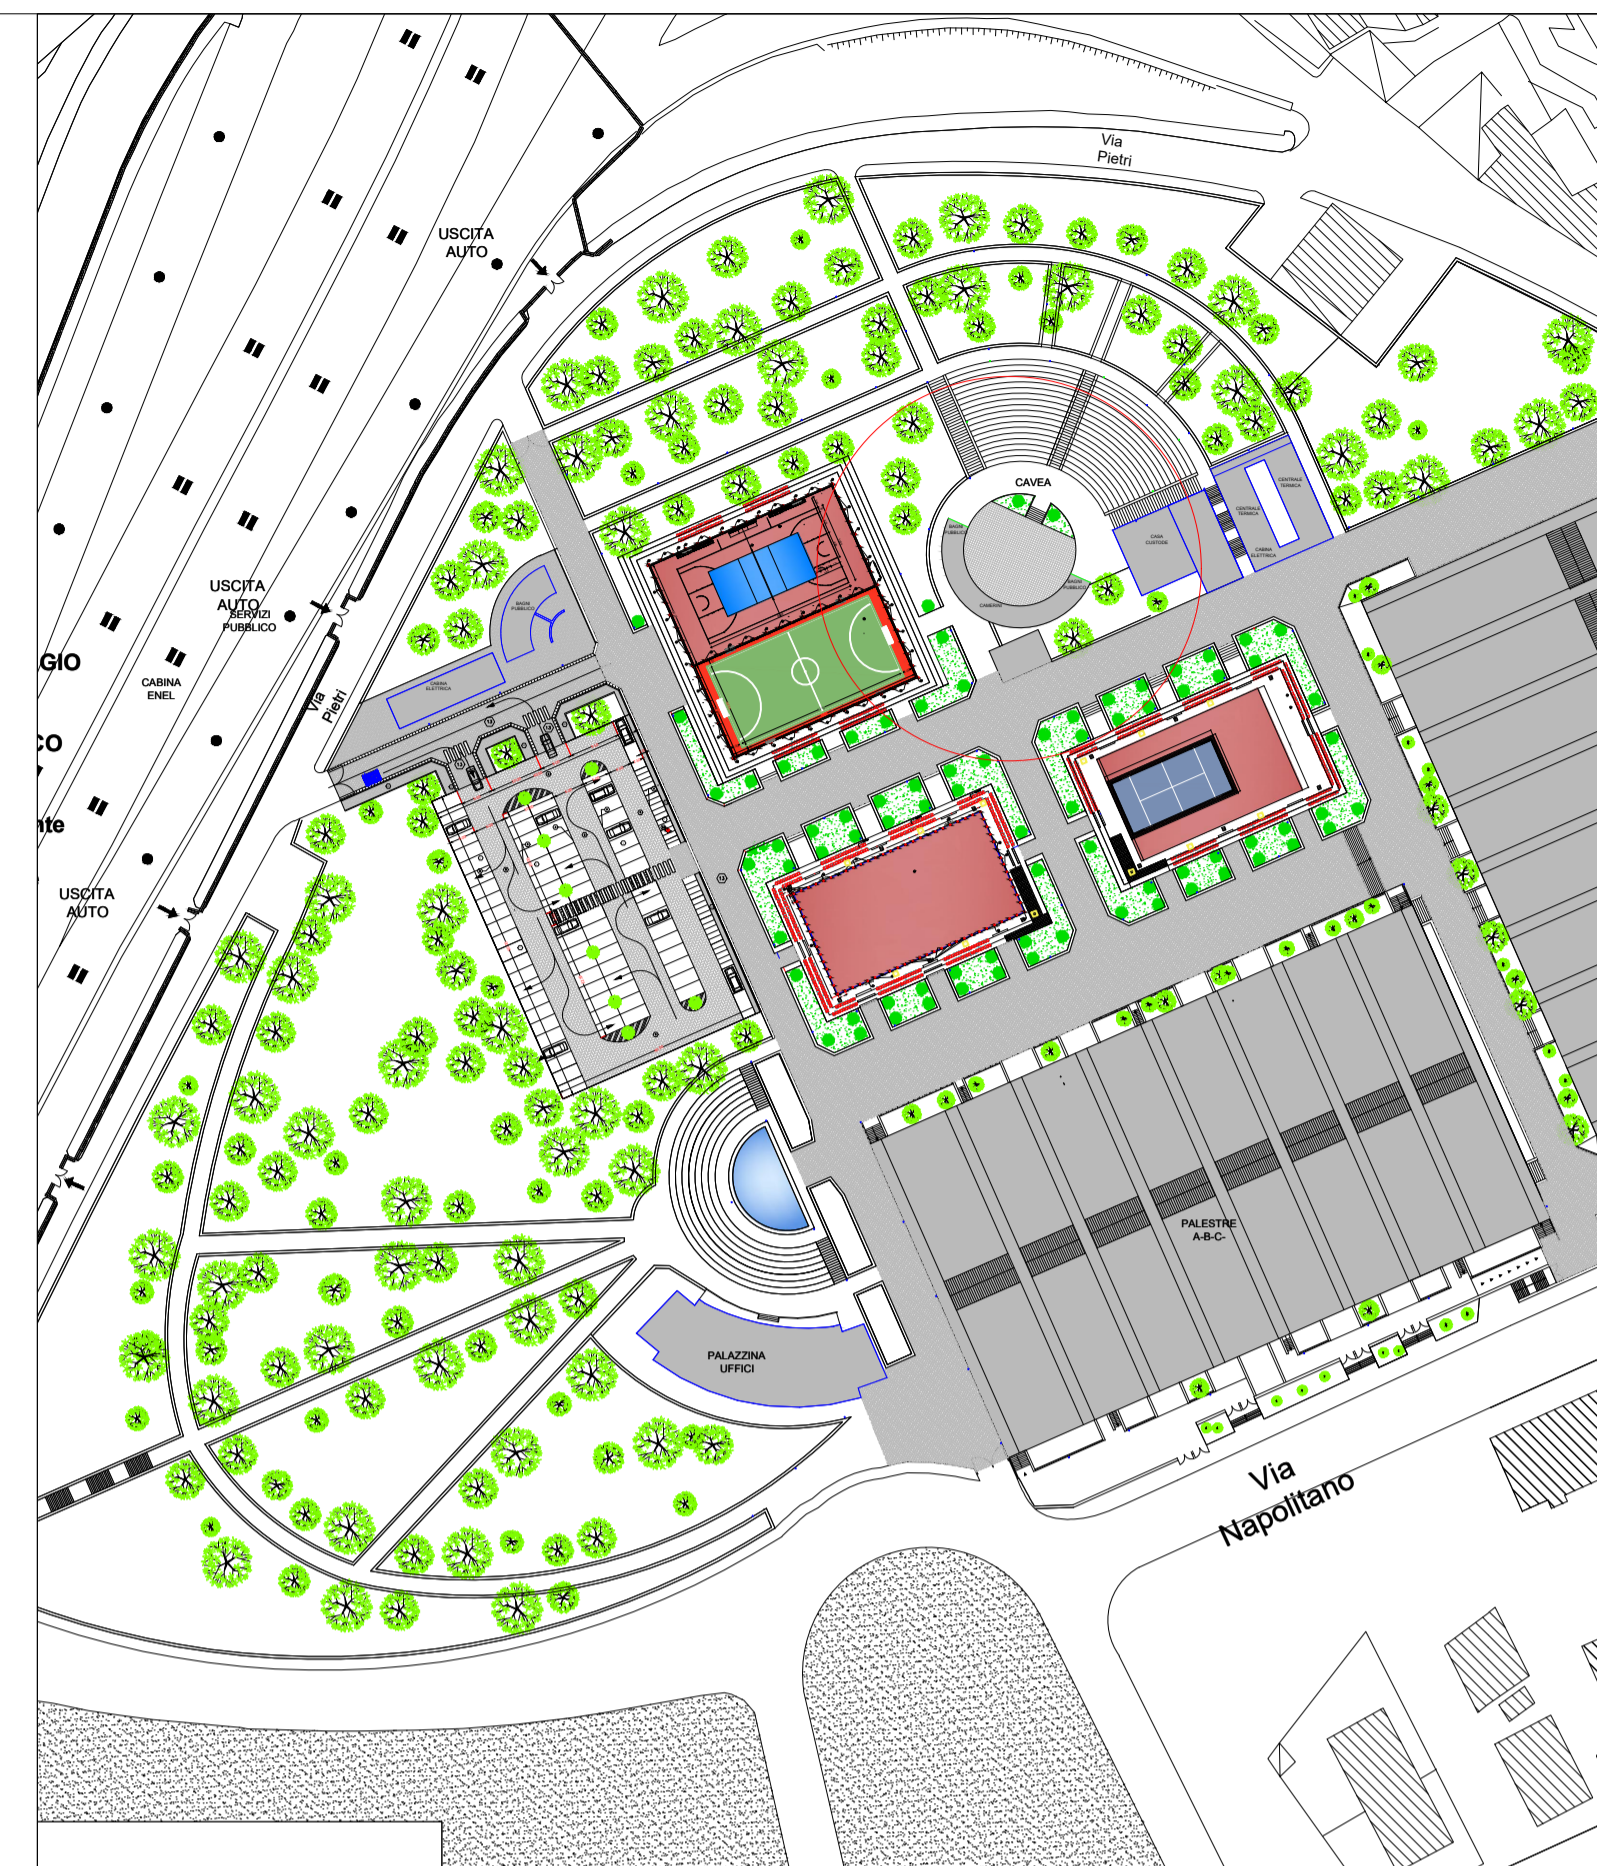

**COMUNE DI NAPOLI**  
 AREA SPORT  
 SERVIZIO TECNICO IMPIANTI SPORTIVI

**LAVORI DI MANUTENZIONE STRAORDINARIA DELLE  
 AREE ESTERNE DEL COMPLESSO SPORTIVO  
 "PALAVESUVIO"  
 -VARIANTE -**

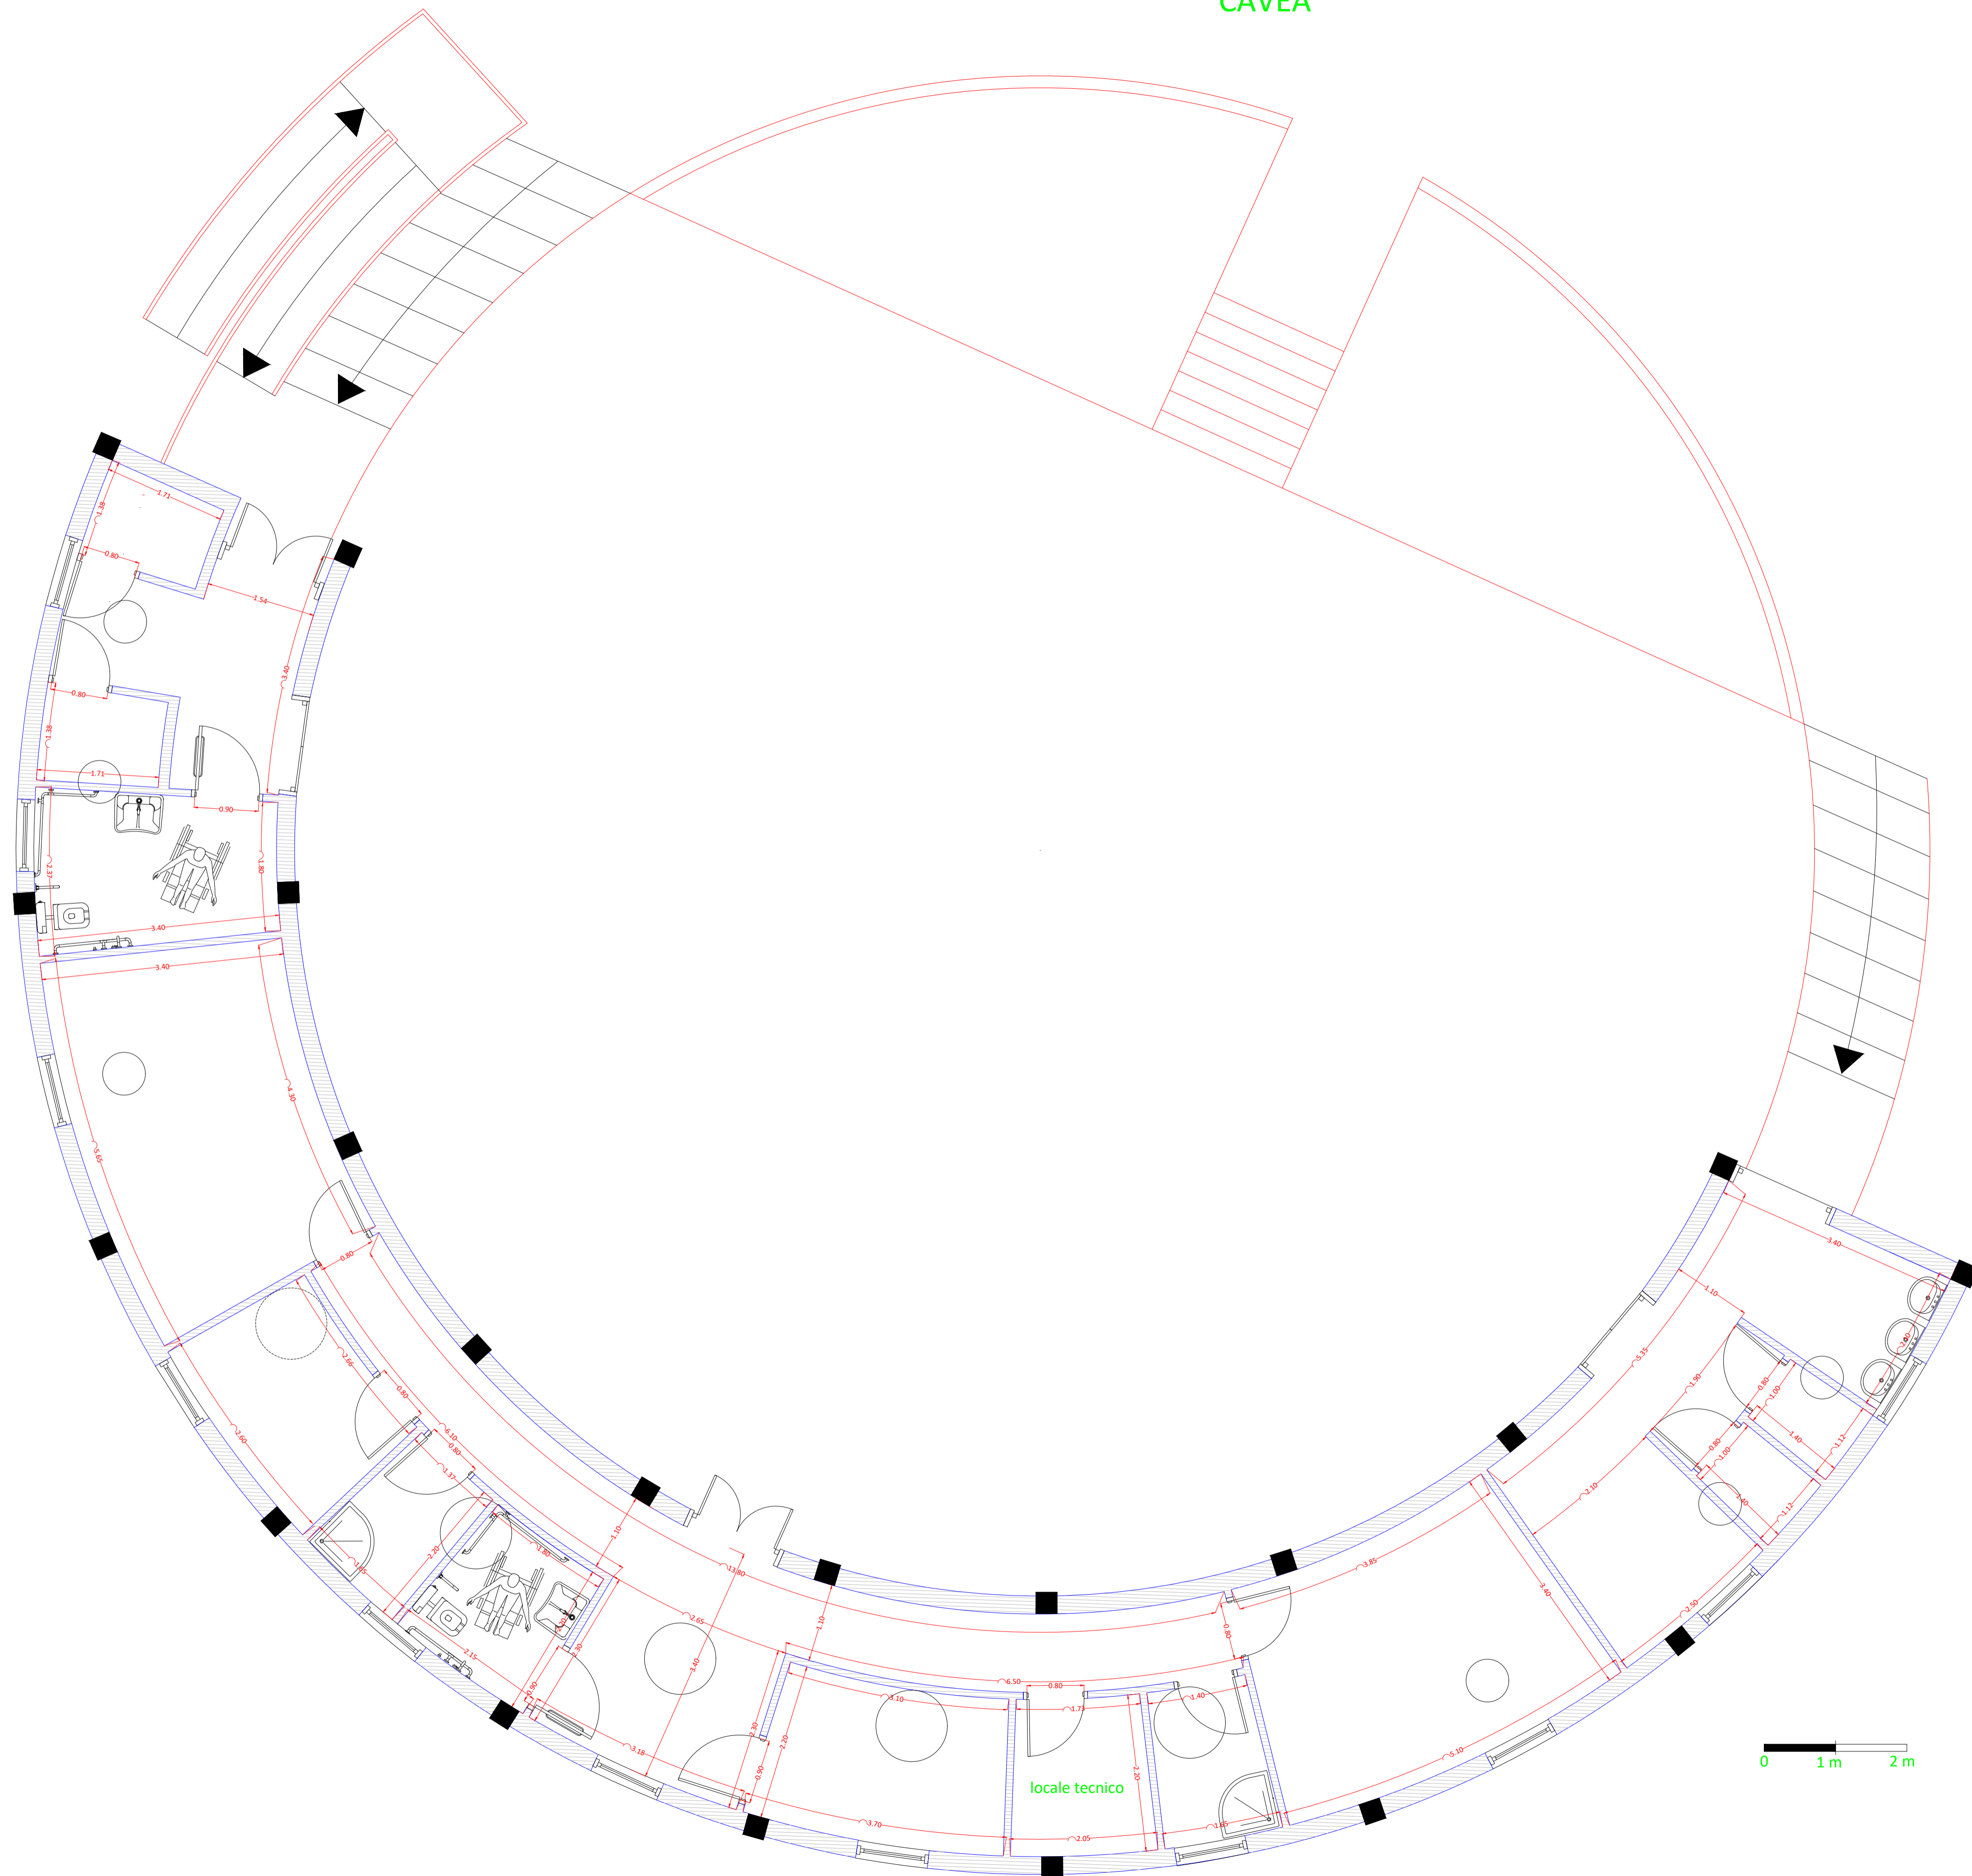

IL RUP  
 ING. MAURIZIO ATTANASIO  
 IL DIRETTORE DEI LAVORI  
 ING. SERENA LETTIERI

GRUPPO PROGETTAZIONE  
 COORDINATORE:  
 ARCH. VINCENZO QUARANTA  
 PROGETTISTI  
 ING. SERENA LETTIERI  
 ING. GENNARO DI MARINO  
 ARCH. MAURIZIO SIANI

TAV

DATA: NOVEMBRE 2021 ELABORATO  
 REVISIONE: 1:50 PIANTA CAVEA E CAMERINI  
 RAPP: stato PROGETTO  
 FILE:

06VAR