


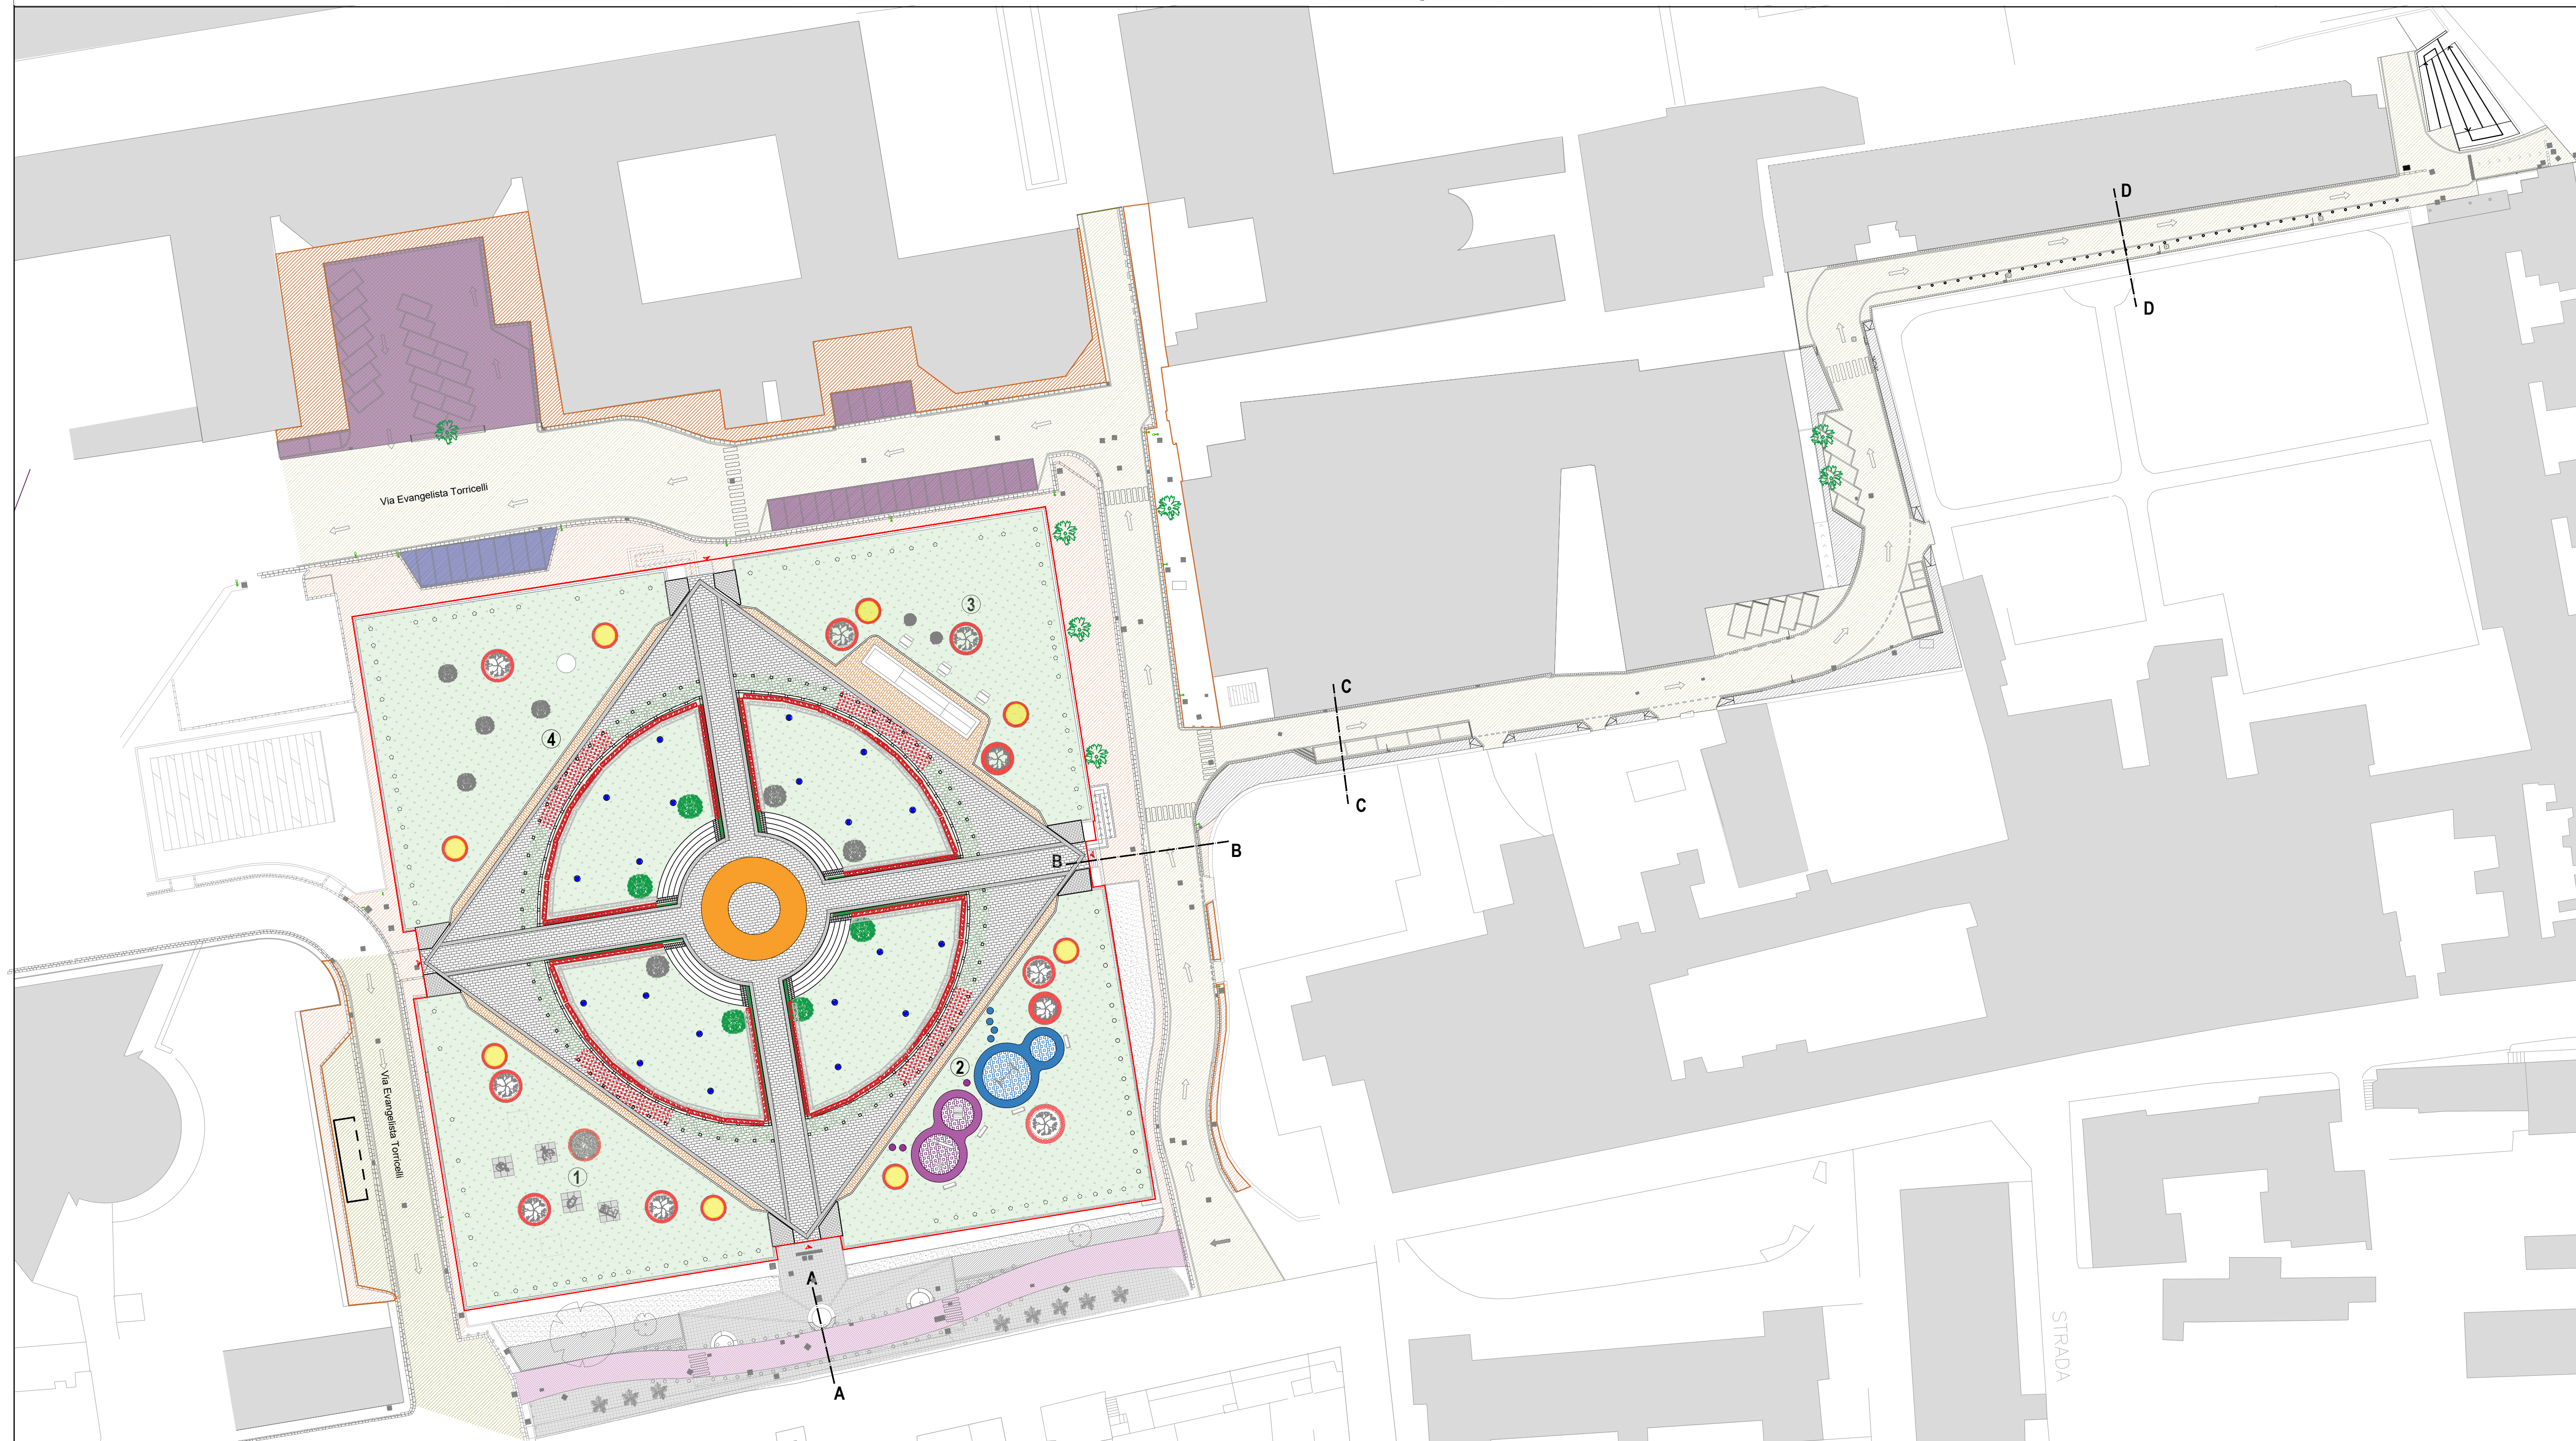
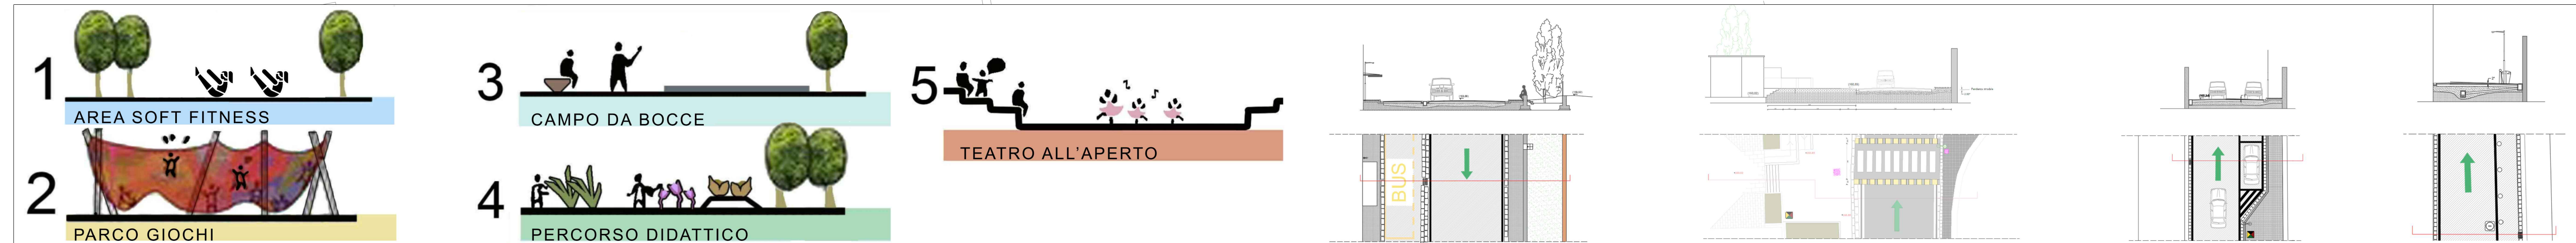


LEGENDA

-  Parco Falcone e Borsellino
-  Via E. Torricelli
-  Sistemazione prato ed alberature
-  Pavimentazione esistente
-  Nuova pavimentazione in masselli di calcestruzzo autobloccanti
-  Nuova pavimentazione della canaletta
-  Nuova pavimentazione antitrauma
-  Nuova pavimentazione flottante centrale
-  Nuova recinzione in legno
-  Nuove aree di sosta
-  Aree di sosta regolamentate
-  Rifacimento manto stradale e segnaletica orizzontale
-  Realizzazione nuovo muretto
-  Riqualificazione marciapiedi esistenti
-  Nuovi marciapiedi
-  Realizzazione nuovo asse viario - Corso Duca d'Aosta

INQUADRAMENTO GENERALE CON INDIVIDUAZIONE DEGLI INTERVENTI

Scala 1:500



COMUNE DI NAPOLI
 AREA TRASFORMAZIONE DEL TERRITORIO
 SERVIZIO EDILIZIA RESIDENZIALE PUBBLICA E NUOVA CENTRALITÀ

Completamento del Programma di riqualificazione
 di cui al contratto di Quartiere II di Pianura
 LOTTO 1: Parco Falcone e Borsellino - Via E. Torricelli



PROGETTO ESECUTIVO

PROGETTO
 Inquadramento degli interventi - Scala 1:500

Committente:

Comune di Napoli - Area trasformazione del territorio
 Dir. Servizio Edilizia Residenziale Pubblica e Nuove Centralità
 Responsabile Unico del Procedimento - Ing. Arch. **GIUSEPPE MARINO**

Gruppo di Progettazione:

Gamma Ingegneria soc. coop.
 Viale M. Cristina di Savoia 18/A - 80122 Napoli
 e-mail: info@gammaingegneria.com - www.gammaingegneria.com

Vitruvius Engineering s.a.s.
 Sede oper. Viale M. Cristina di Savoia 18/A - 80122 Napoli
 Pec: vitruvius@pec.it

Dott. For. Nat. PhD Savino Mastrullo
 Via Toledo, 156 - 80132 Napoli
 e-mail: savino.mastrullo@gned.it

Ing. Antonio Marino
 Via Falstaff, 8 - 80123 Calabro (NA) - SEZ. A
 e-mail: marino.antonio@gned.it

- DESCRITTIVI
- STRUTTURALI
- ECONOMICI
- ARCHITETTONICI
- IMPIANTISTICI
- SICUREZZA

APPROVAZIONI: 2190/ELABORATO

DATA	OGGETTO
00 Luglio 2021	Prima emissione (Progetto Definitivo approvato con D.D. 009 del 25/05/2021)

TAV_02