


CONSISTENZA INFRASTRUTTURE ITALGAS

PLANIMETRIA scala 1:1000



CONSISTENZA INFRASTRUTTURE OPEN FIBER

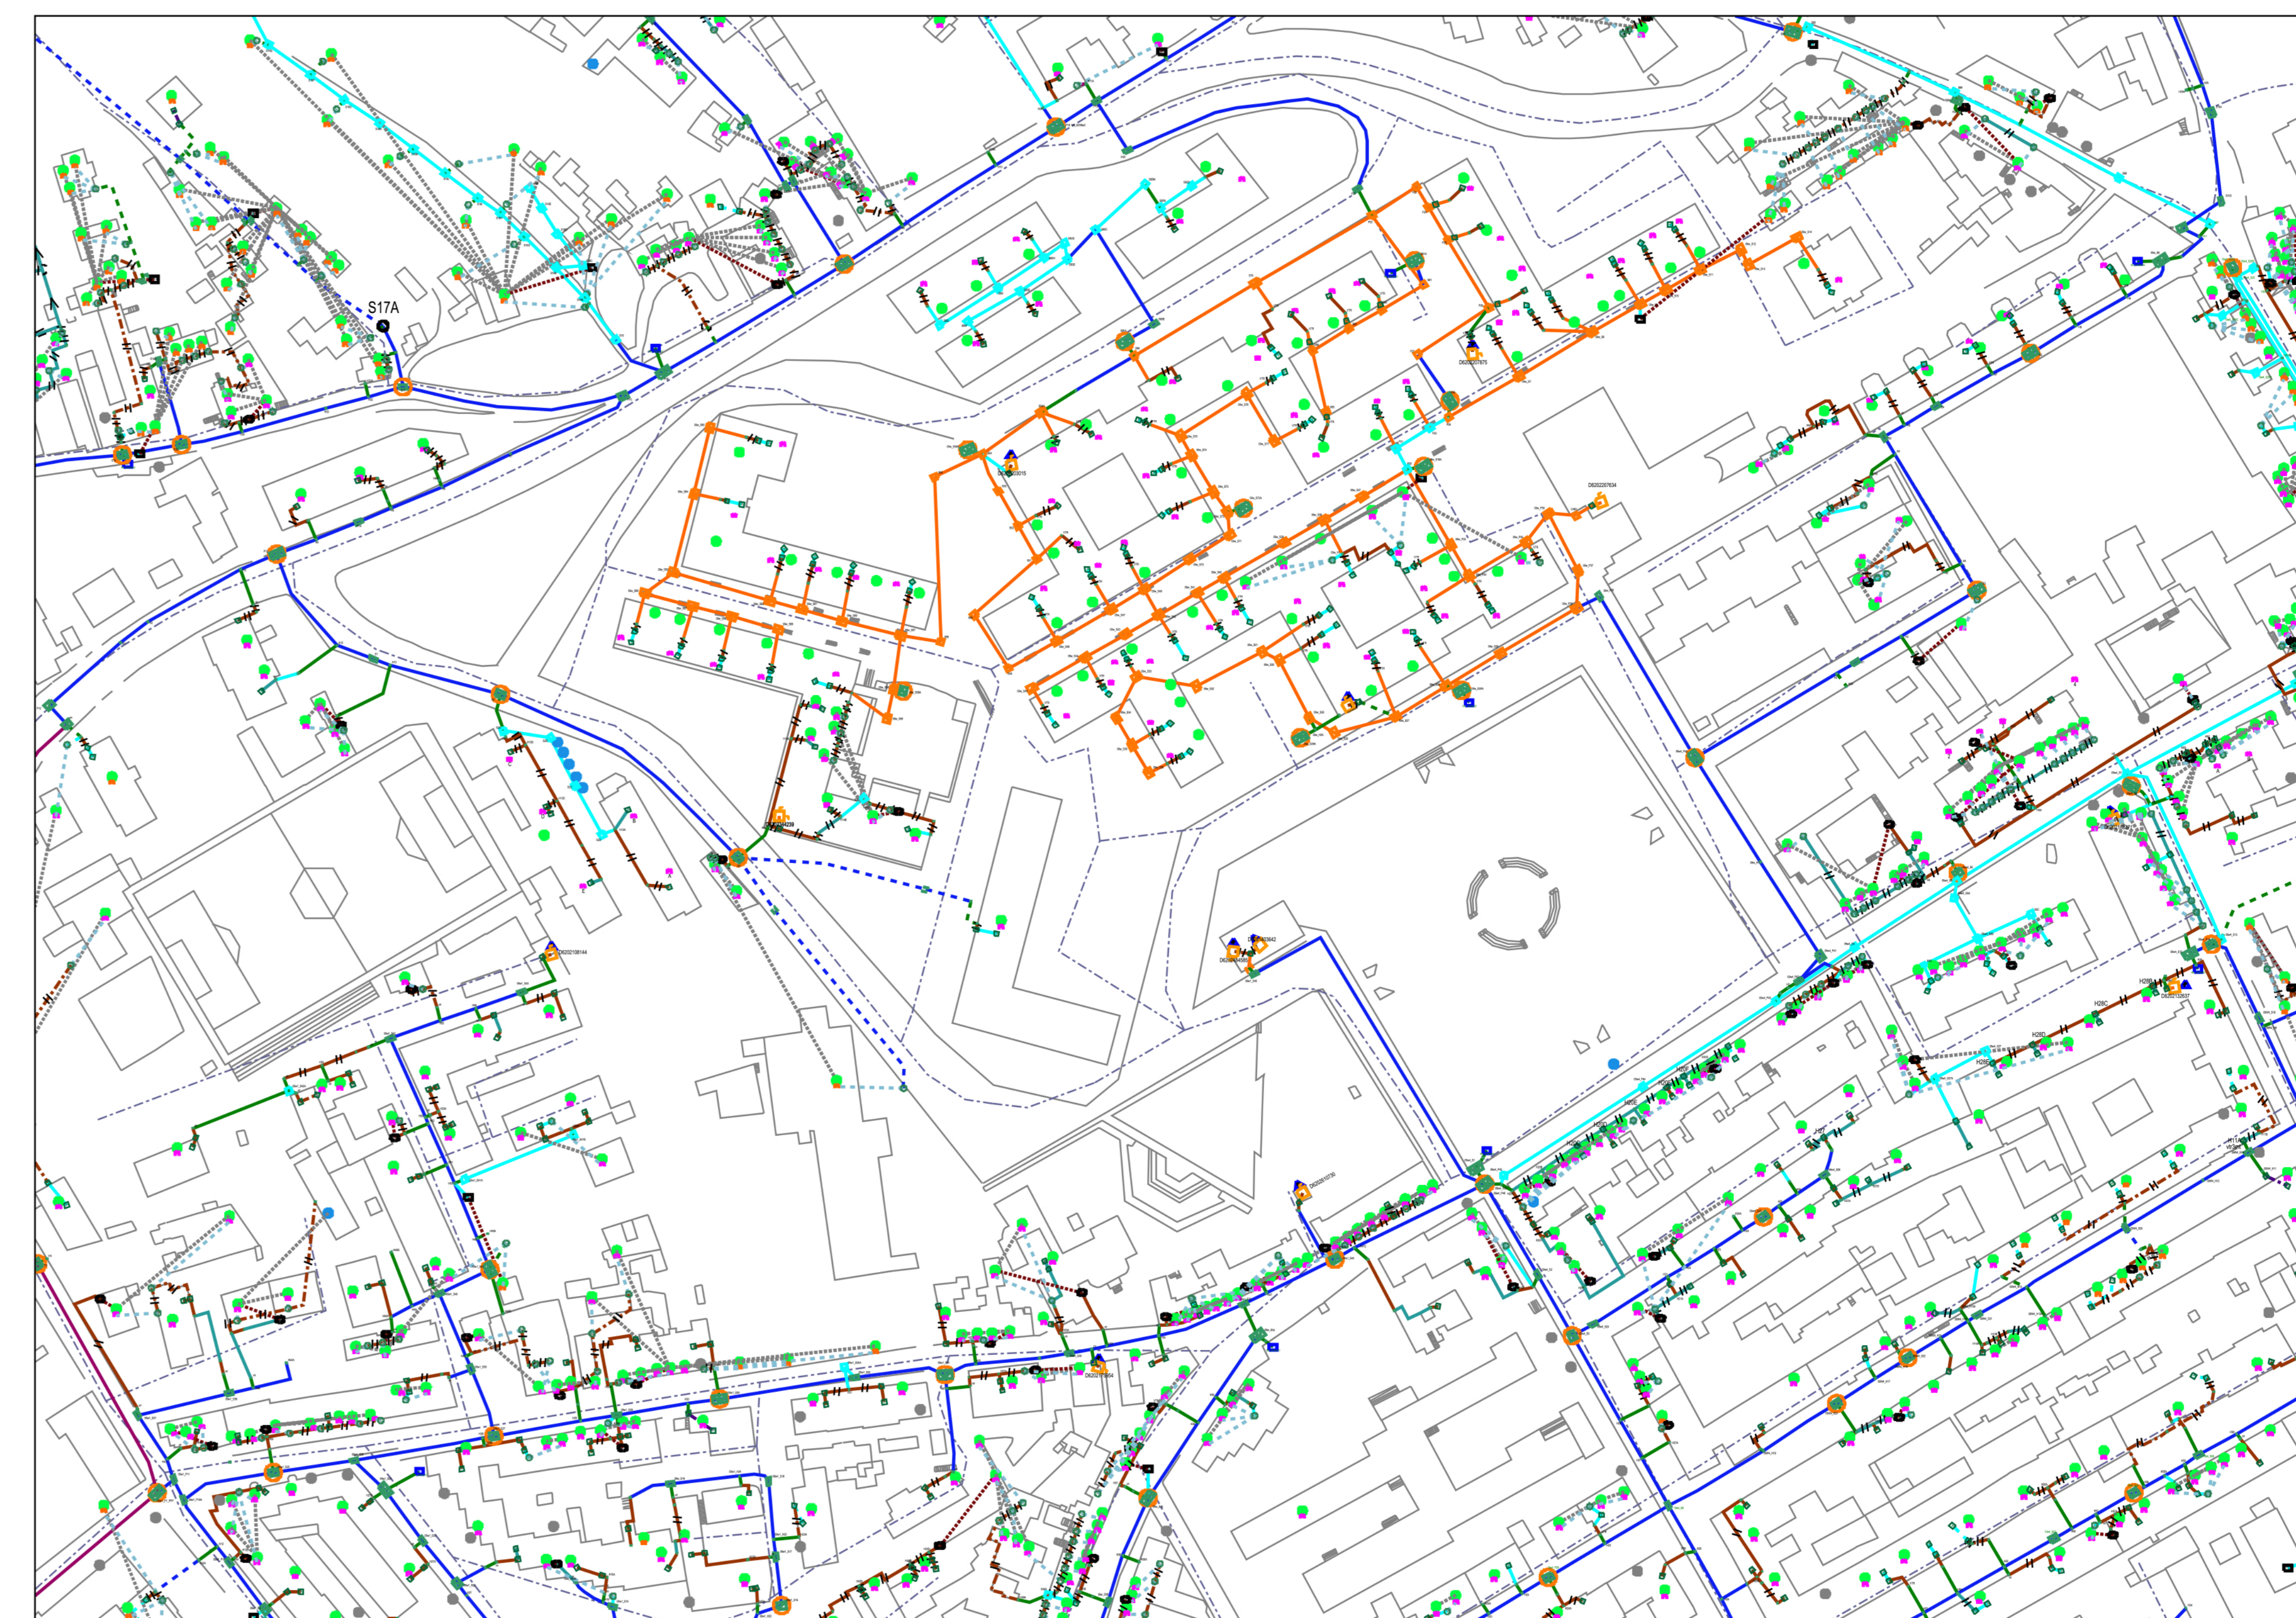

- OPER FIBER - VIA TORRICELLI
- OPER FIBER - CORSO DUCA D'AOSTA
- OPER FIBER - VIA GIORGIO GRASSI

COMUNE DI NAPOLI
AREA TRASFORMAZIONE DEL TERRITORIO
SERVIZIO EDILIZIA RESIDENZIALE PUBBLICA E NUOVA CENTRALITÀ

**Completamento del Programma di riqualificazione
di cui al contratto di Quartiere II di Pianura**
LOTTO 1: Parco Falcone e Borsellino - Via E. Torricelli



PROGETTO ESECUTIVO

STATO DEI LUOGHI - VIABILITÀ:
RILIEVO DEI SOTTOSERVIZI

- | | |
|---|---|
| <input checked="" type="checkbox"/> DESCRITTIVI | <input type="checkbox"/> ARCHITETTONICI |
| <input type="checkbox"/> STRUTTURALI | <input type="checkbox"/> IMPIANTISTICI |
| <input type="checkbox"/> ECONOMICI | <input type="checkbox"/> SICUREZZA |

Committente:
Comune di Napoli - Area trasformazione del territorio
Dir. Servizi Edilizia Residenziale Pubblica e Nuove Centralità
Responsabile Unico del Procedimento - Ing. Arch. L. ...

Gruppo di Progettazione:
Gamma Ingegneria soc. coop.
Viale M. Costanzo di Savoia 19/A - 00122 Napoli
e-mail: info@gammaingegneria.com - www.gammaingegneria.com

Vitruvius Engineering S.p.A.
Via Falco 156 - 00132 Napoli
e-mail: savino.mastrullo@gamma.com

Dott. For. Nat. PHD Savino Mastrullo
Via Falco 156 - 00132 Napoli
e-mail: savino.mastrullo@gamma.com

Ing. Antonio Marino *Dir. Ing.*
Via Falco 156 - 00132 Napoli
e-mail: antonio.marino@gamma.com

TAV_V_15