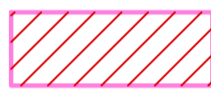

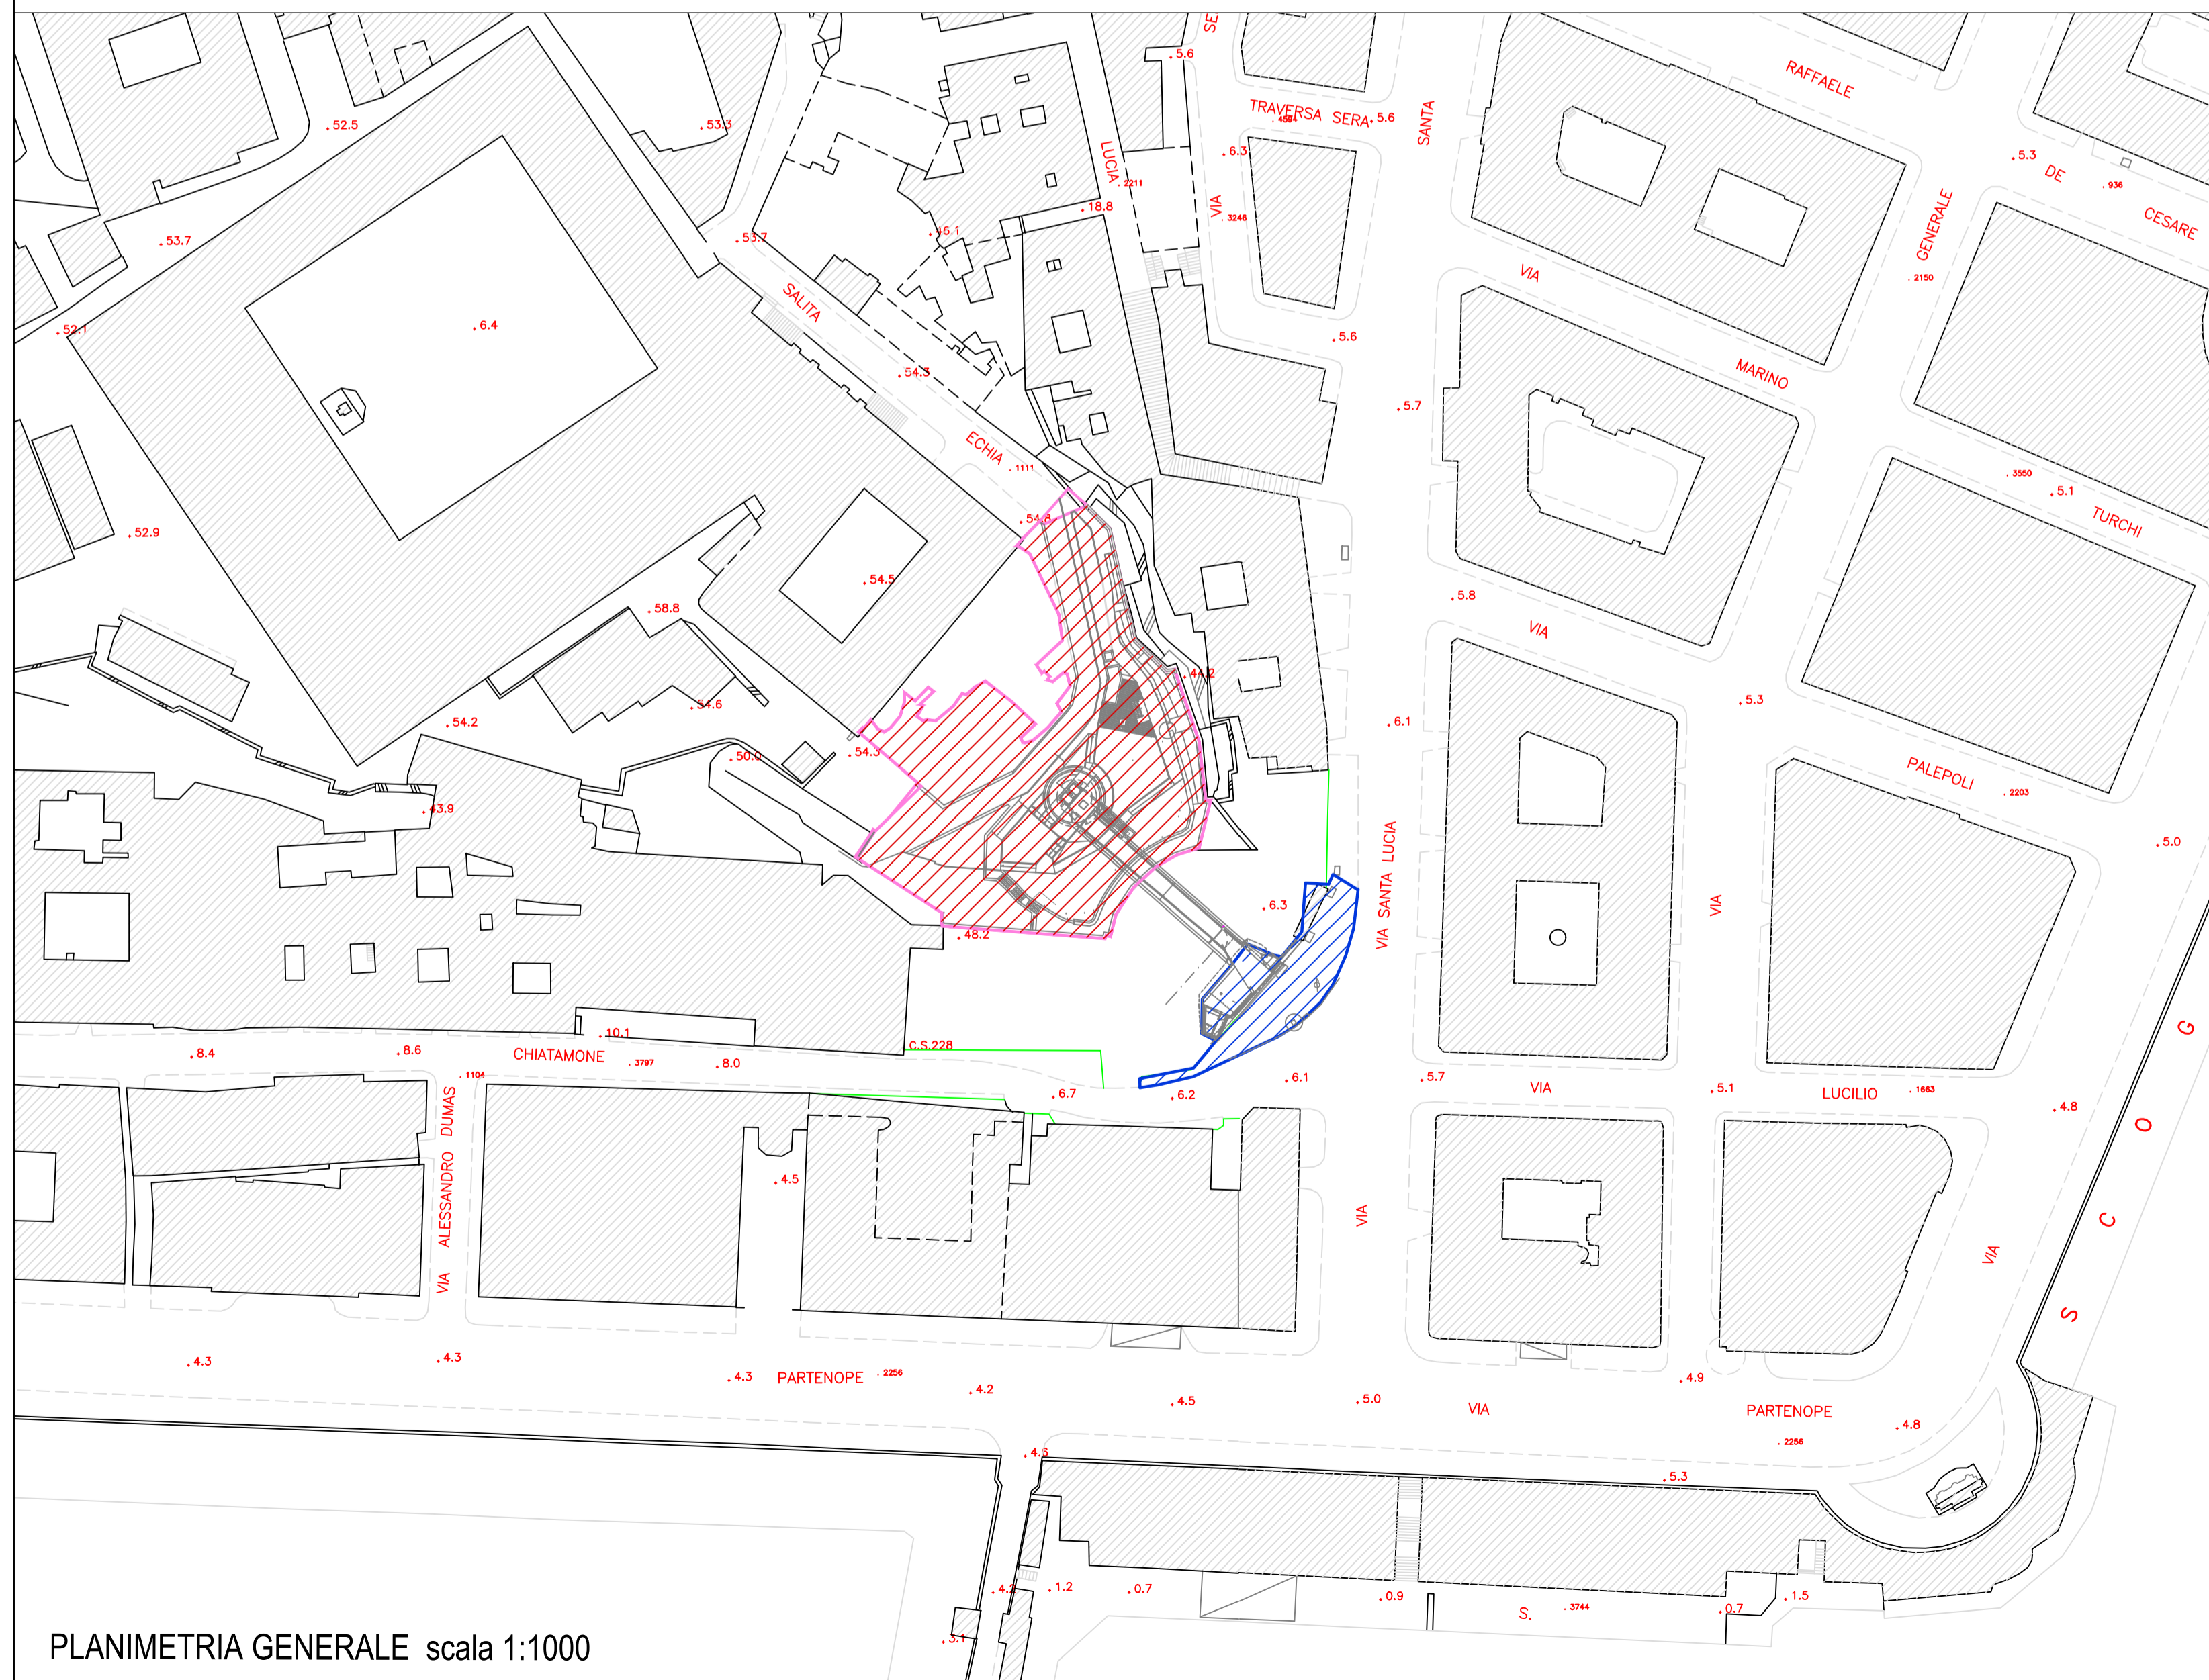


PLANIMETRIA GENERALE scala 1:5000

-  Area di intervento accesso all'impianto elevatore dal Belvedere di Monte Echia
-  Area di intervento accesso all'impianto elevatore da Via Santa Lucia



PLANIMETRIA GENERALE scala 1:1000



  
**COMUNE di NAPOLI - DIREZIONE CENTRALE**  
 Pianificazione e Gestione del Territorio  
 Sito UNESCO

Sistemazione e Riqualficazione del Belvedere di Monte Echia e  
 realizzazione dell'impianto elevatore tra Santa Lucia e Monte Echia  
**LAVORI DI COMPLETAMENTO**  
**PERIZIA DI VARIANTE N.2**



Impresa:  
**ATI EUROSAR (Capogruppo) - GENIALE Srl**  
 Mosanghini Ascensori Srl - Via Focone 13  
 80056 Ercolano (NA)

Direttore dei Lavori:  
**Ing. Fabio Mastellone di Castelvetere**

Responsabile del Procedimento  
**Arch. Andrea Nasti**

ELABORATO:  
**COROGRAFIA**

ELABORATO  
**V2.01**

SCALA:  
**VARIE**

DATA:  
**DICEMBRE 2021**

EMESSE PER:  
**REV.:**

REDAZIONE:  
 Geom. D. Mele

VERIFICA:  
 Arch. P. Murlo

APPROVAZIONE:  
 Ing. F. Mastellone