



Fig. 1 Skyphos . seconda metà VIII secolo a. C.



Fig. 2 Ancora lignea. II secolo a. C.



Fig. 3 Ceramica di età ellenistica.



Fig. 4 I grandi relitti dal porto di età imperiale.



Fig. 5 Piccoli reperti organici dal porto di età imperiale.



Fig. 6 L'allestimento delle ceramiche dal porto di età imperiale.



Fig. 7 La residenza affrescata di età angioina.



Fig. 8 La cittadella aragonese.



Fig. 9 La cinta di età vicereale.



Fig. 10 Il torrione dell'Incoronata restaurato nella stazione Municipio.

**COMUNE DI NAPOLI**

**Piano di Azione e Coesione**

**MIC**


Direzione Operativa Tecnica

**PIANO DI AZIONE E COESIONE**  
Interventi per la valorizzazione delle aree di attrazione culturale  
Delibera CIPE n.113/2012

**PARCO ARCHEOLOGICO DELLA METROPOLITANA LINEA 1 A PIAZZA MUNICIPIO / GALLERIA MUSEALE ARCHEOLOGICA**



PROGETTO DI FATTIBILITA' TECNICA ED ECONOMICA

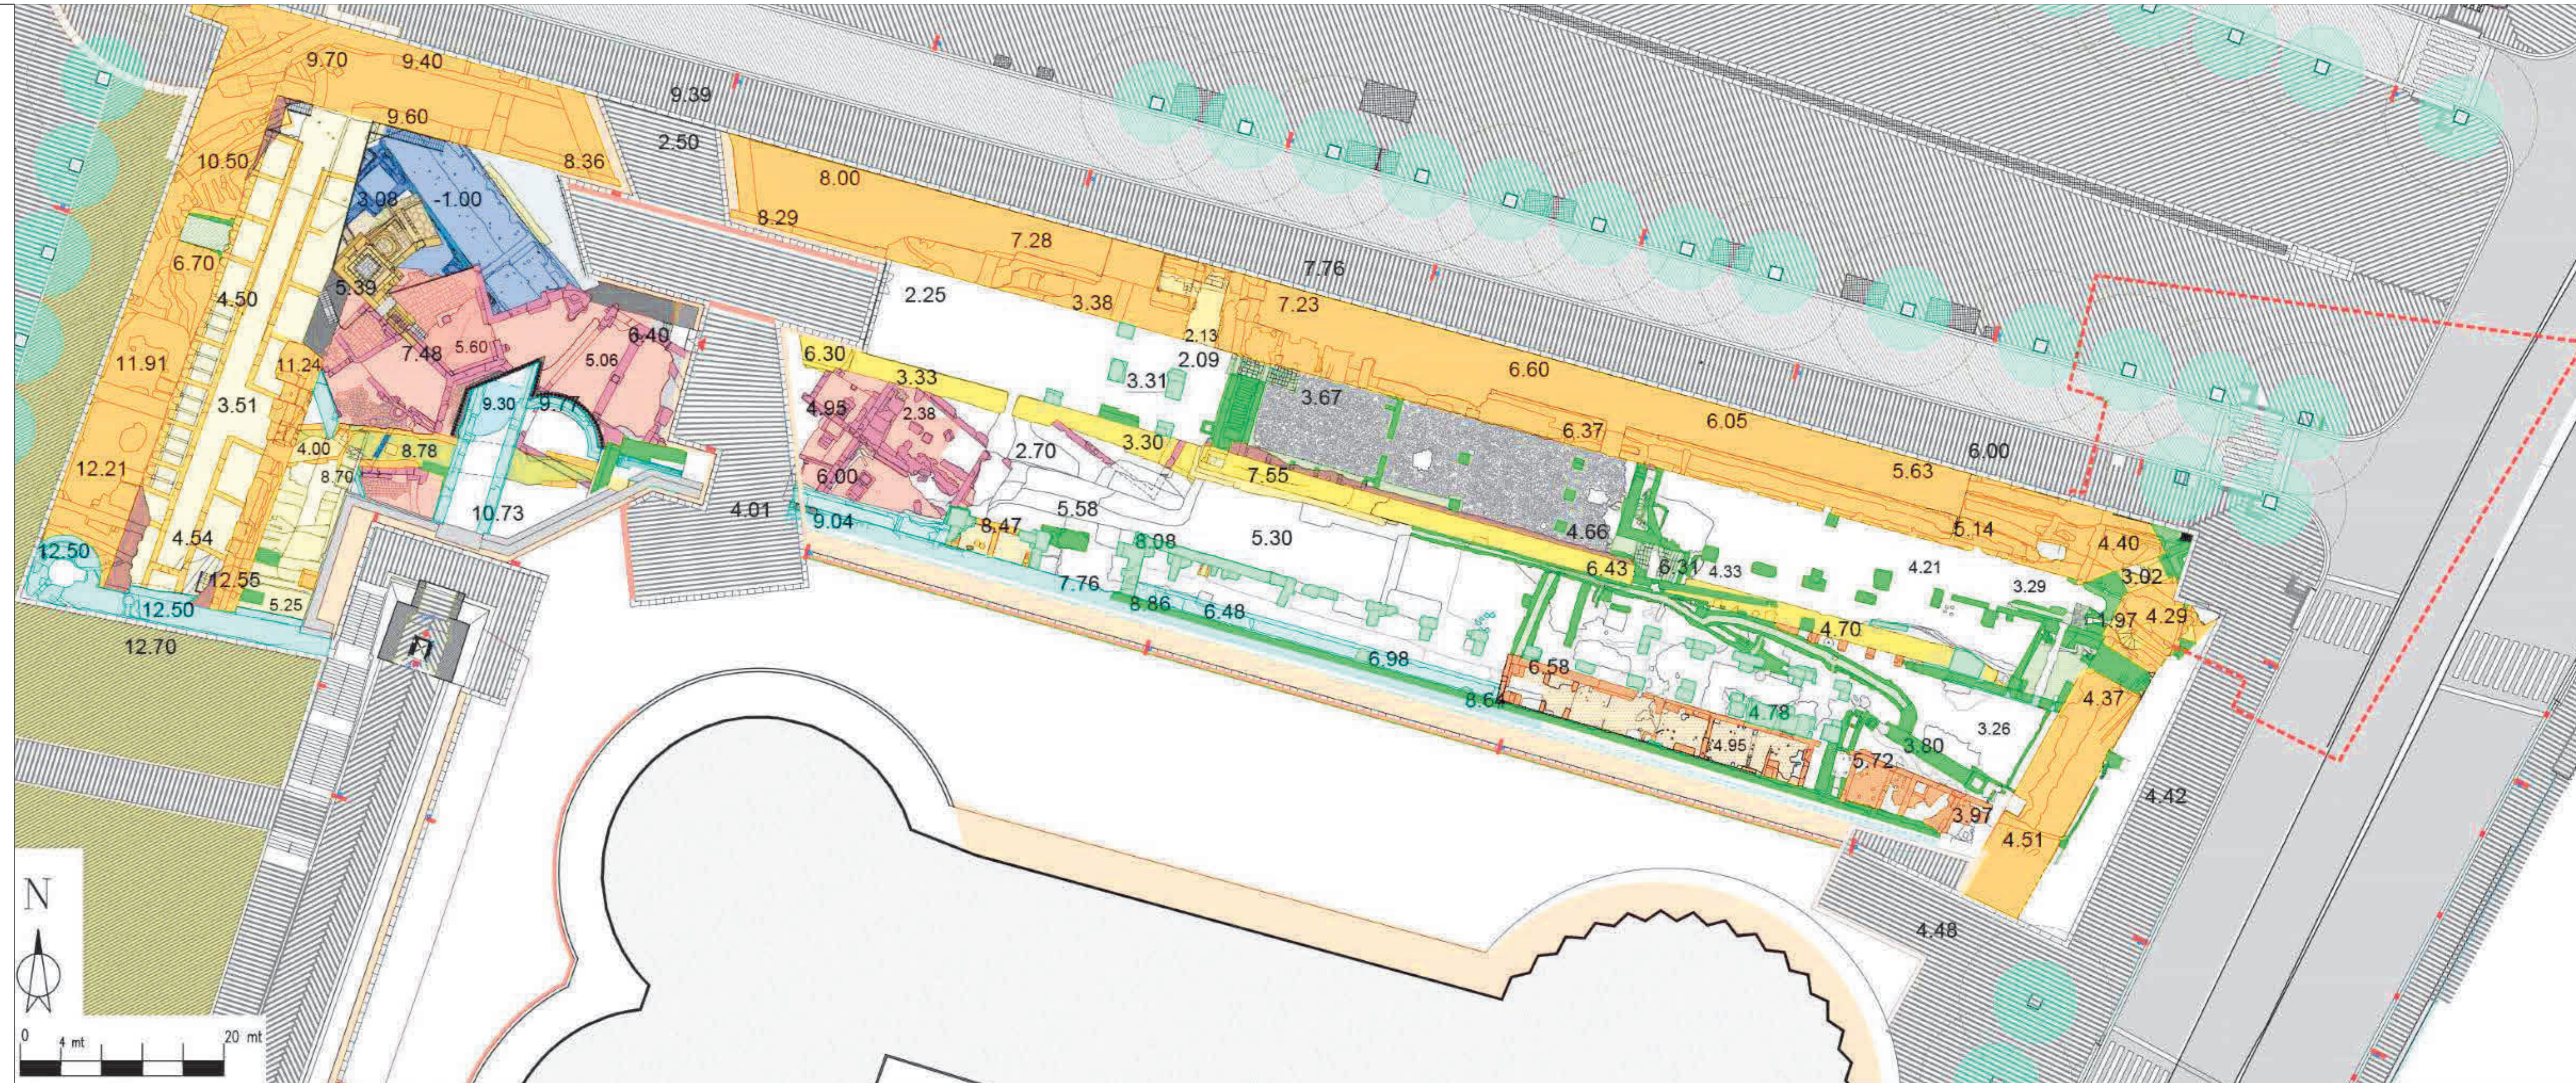

Planimetria del Parco archeologico della stazione Municipio

STATO DI FATTO/PROGETTO

GRUPPO DI LAVORO  
Comune di Napoli  
arch. Massimo Santoro, Direttore operativo

GALLERIA MUSEALE  
Area di scavo e reperti archeologici

DATA  
DICEMBRE 2021

SABAP per il Comune di Napoli:  
dott.ssa Daniela Giampaola  
dott. Stefano Iavarone  
dott.ssa Annunziata D'Alconzo

ELABORATO  
**TAV 2b**

Elaborazione grafica: CALCAGNO ARCHITETTI ASSOCIATI