
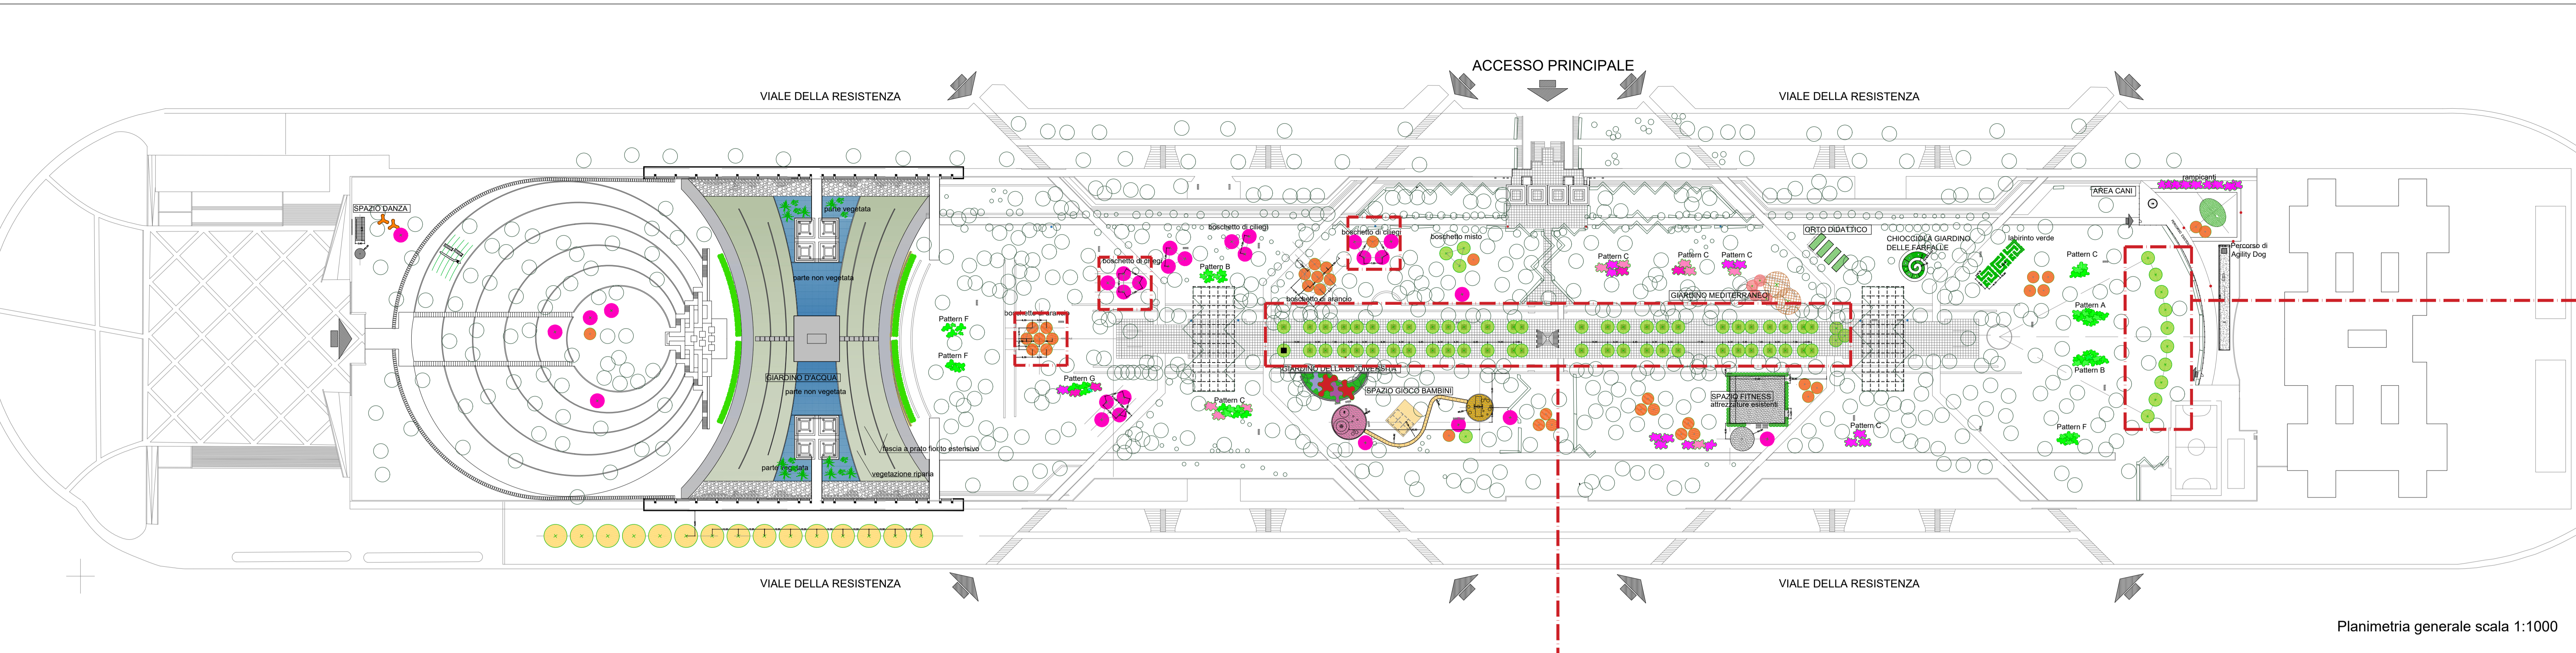


Filare terminale est
Alberi di pero da fiore su prato

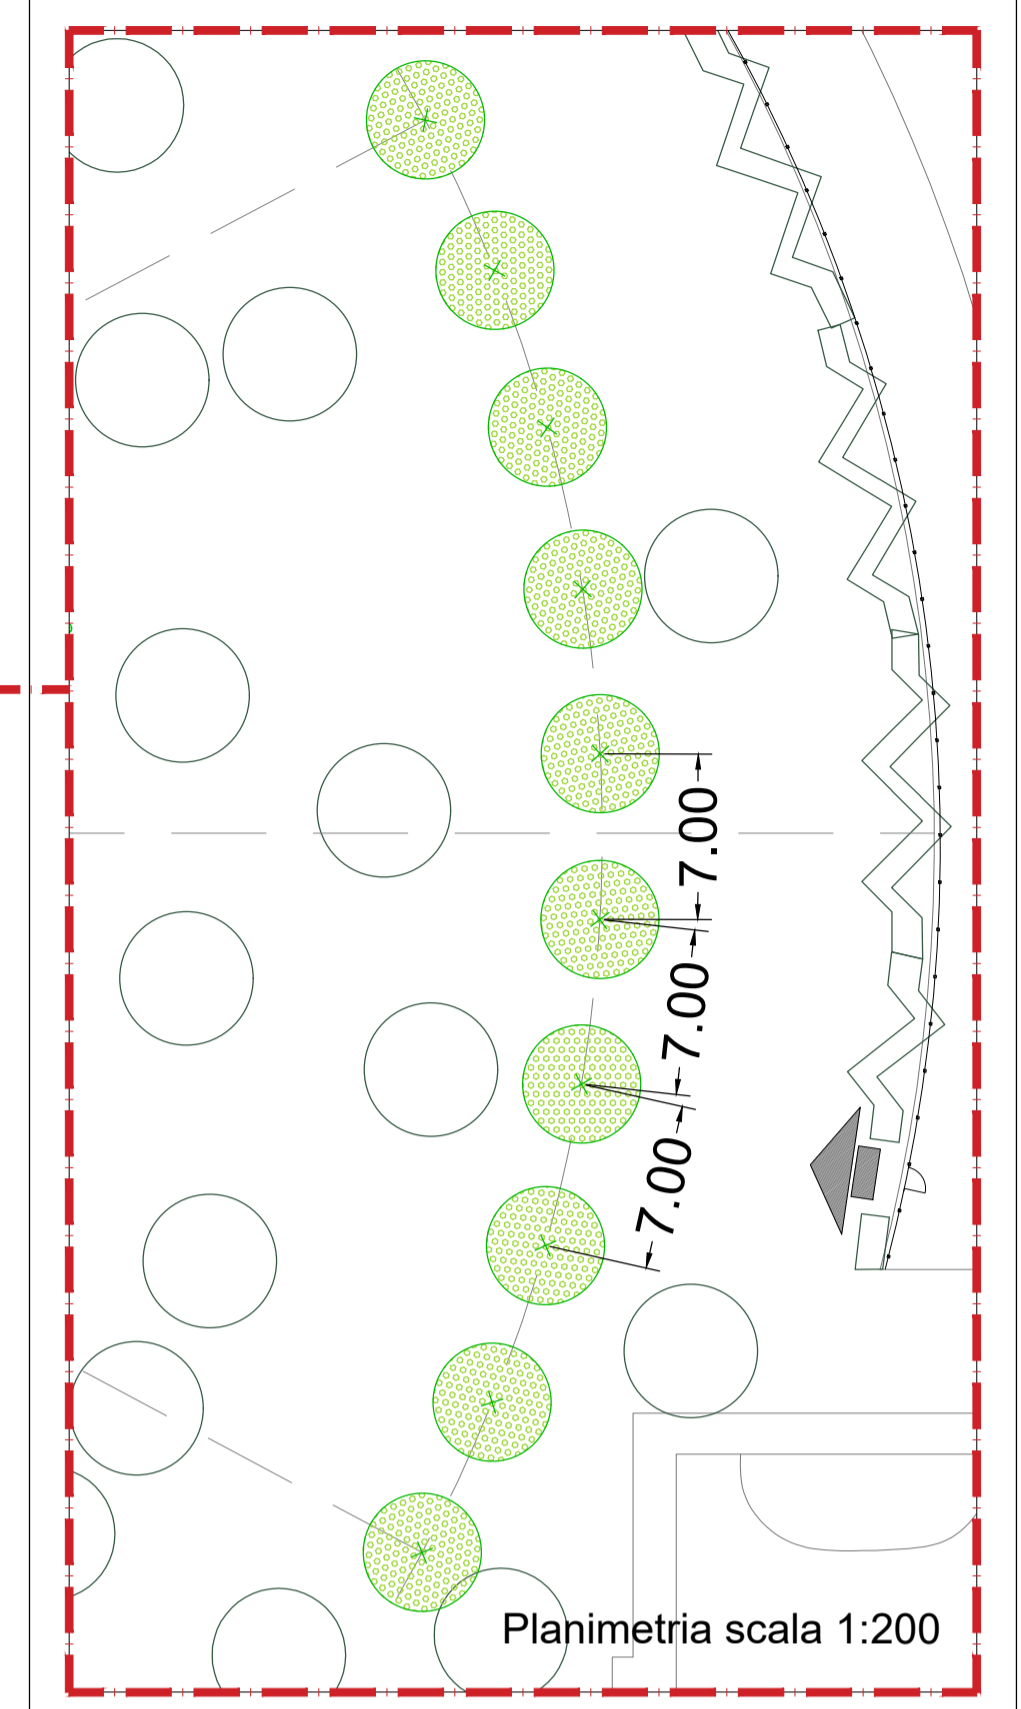


ALBERI E ARBUSTI ESISTENTI

1 Paulownia elongata	11 Tamarix gallica	21 Punica granatum	27 Magnolia grandiflora
2 Schinus molle	12 Tilia cordata	22 Viburnum tinus	28 Lavandula angustifolia
3 Chaenactis humilis	13 Alnus cordata	23 Arbutus unedo	29 Chorisia speciosa
4 Sophora japonica	14 Celtis australis	24 Platanus x hispanica	30 Gleditsia triacanthos
5 Quercus ilex	15 Jacaranda jass.	25 Cordyline australis	31 Laurus nobilis
6 Syagrus coronata	16 Lagunaria patersonii	26 Yucca supp.	32 Nerium oleander
7 Phoenix dactylifera	17 Crataegus monogyna	27 Citrus reticulata	33 Cinnamomum camphora
8 Washingtonia filifera	18 Myrtus communis	28 Phormium	34 Caspugli
9 Cercos siliquastrum	19 Prunus laurocerasus	29 Robinia pseudoacacia	35 Wisleria sinensis
10 Ligustrum sinensis	20 Prunus dulcis	30 Quercus suber	


ALBERI E ARBUSTI DI PROGETTO

Citrus reticulata	CANALE ESTERNO LATO VELE arbusti misti di macchia mediterranea
Laurus nobilis	Populus alba
GIARDINO DELLA BIODIVERSITÀ Lavanda, citrus, graminacee, allium, pagaveri, aster, carote selvatiche, etc.	GIARDINO MEDITERRANEO : Mirt, Lentisco, Corbezzolo, Cistus, rosmarino etc.
ALBERI GIARDINO MEDITERRANEO	GIARDINO NAPOLETANO
Citrus aurantium (Arancio amaro) n° 40	Macchie di agapanthus
Prunus serotina "Kanzan" (Cilegio da fiore) n°10	Macchie di rose
Pyrus calleryana "Chardicler" (Pero da fiore) n° 60	Macchie di calle
GIARDINO DIDATTICO Giardino delle farfalle (Buddia, lavanda, tartarica, menta, pippena, cosmos, origano, ruta, zinnia, rosa carolina	AREA CANI
Labirinto verde (siepi di laurocerasso sagomato n° 50)	Siepe armata arbusti di laurus nobilis ml 150
	Macchie di viburno, biancospino, mirto.


Viale con filari di pero da fiore

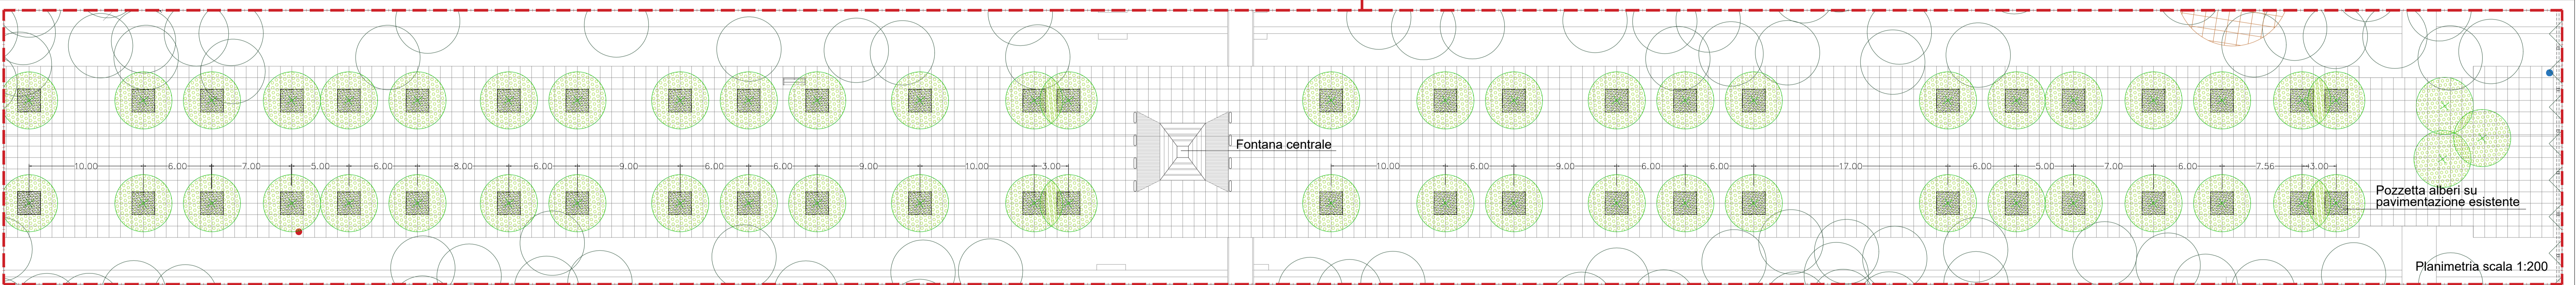


Boschetto di aranci

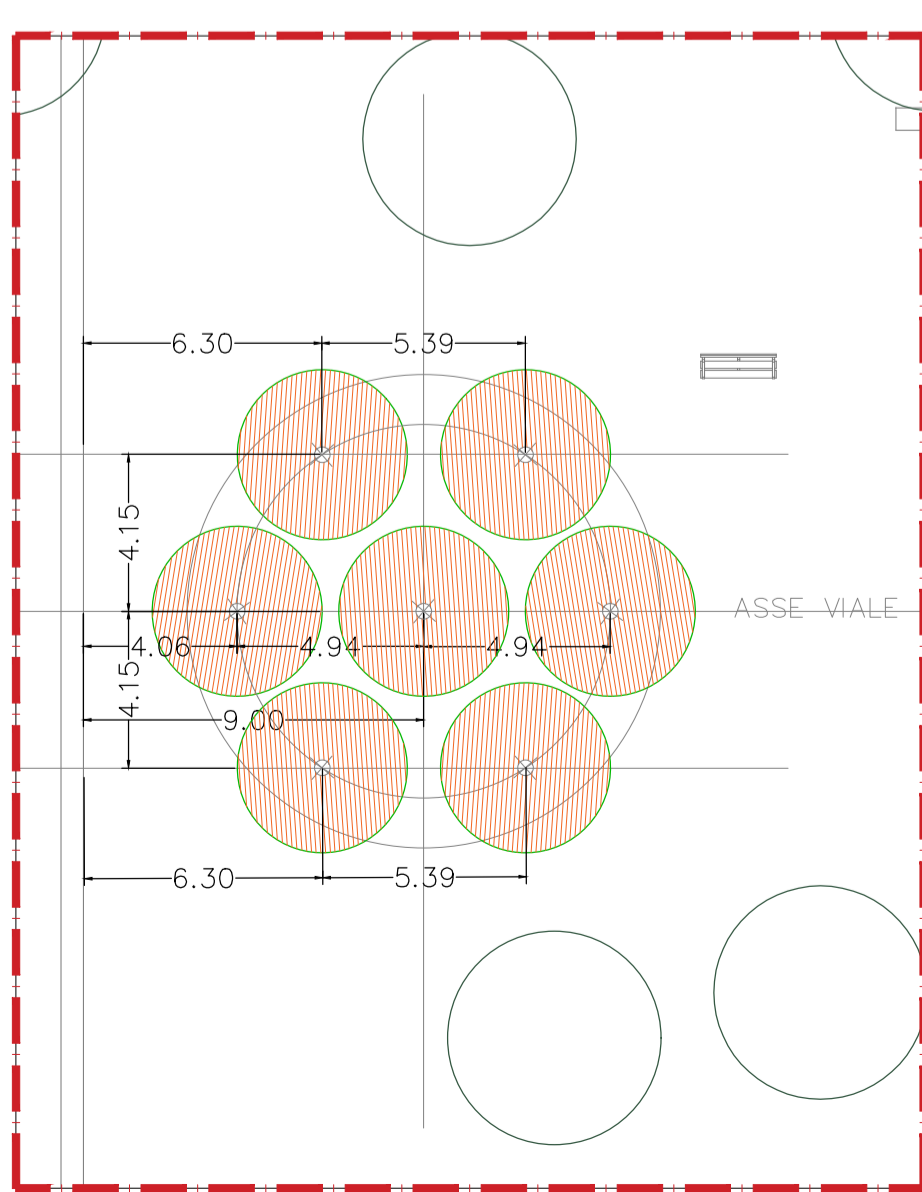


Boschetto di ciliegi

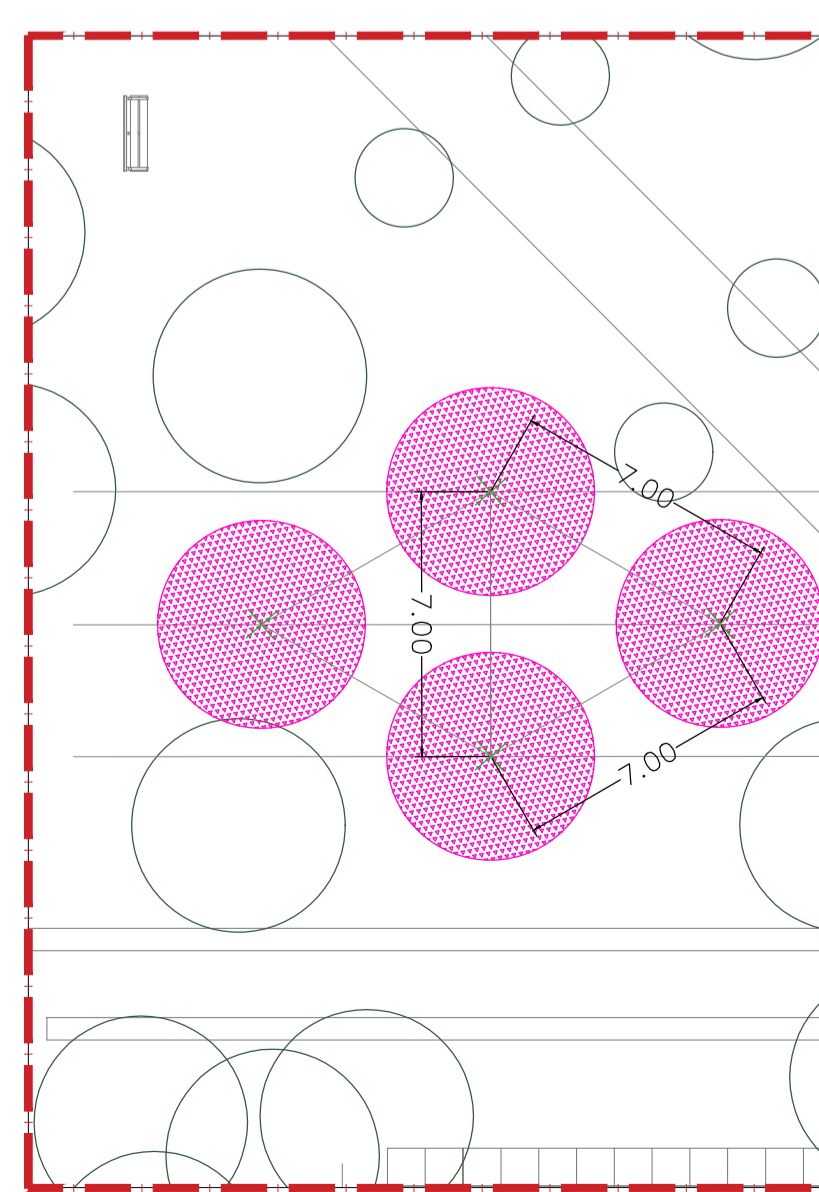


Boschetto misto

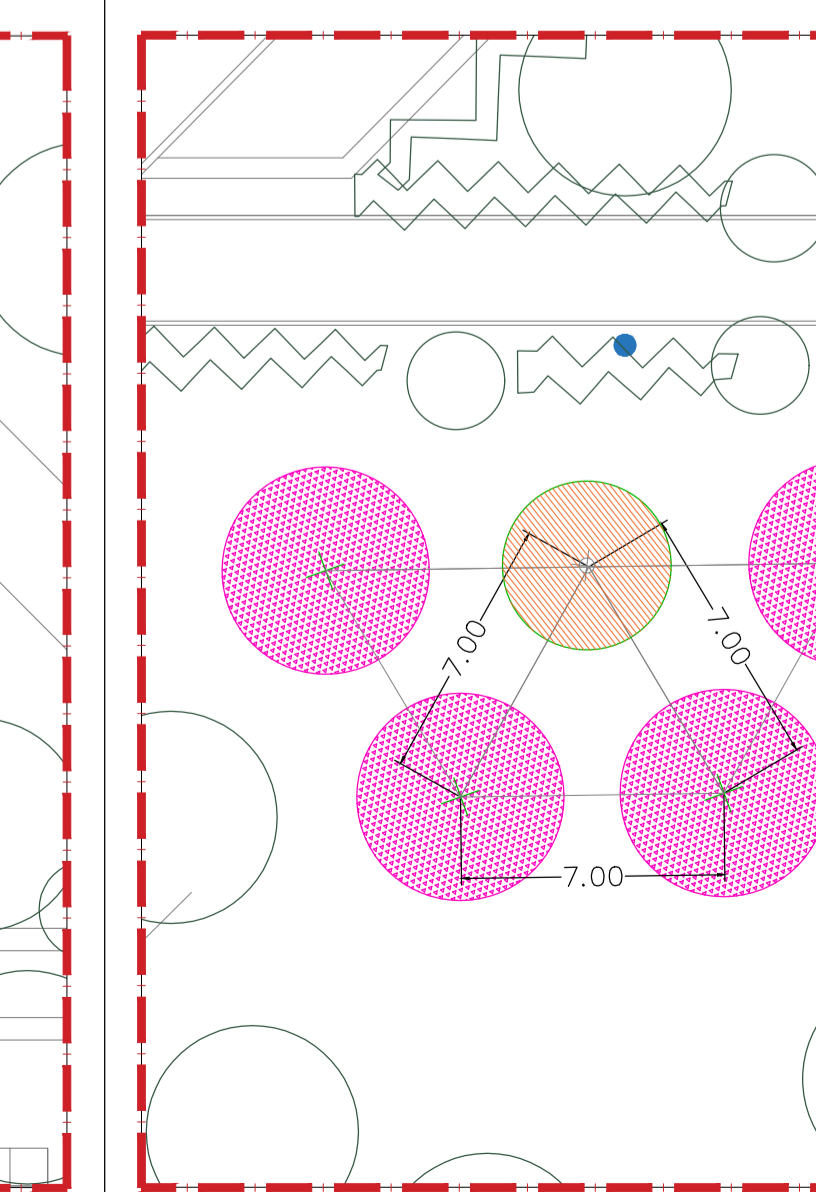


Viale con filari di pero da fiore

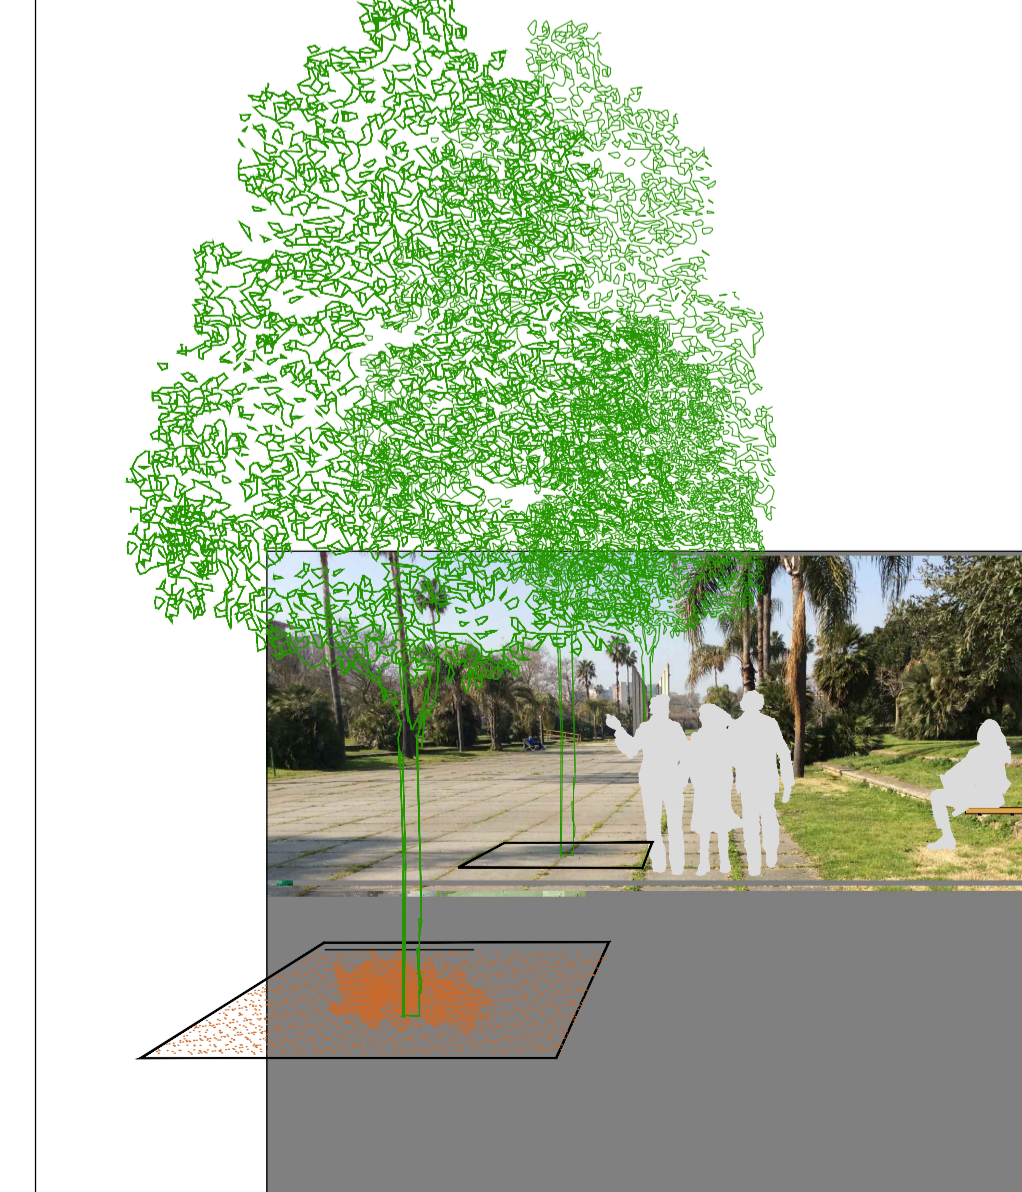

Sezione scala 1:100

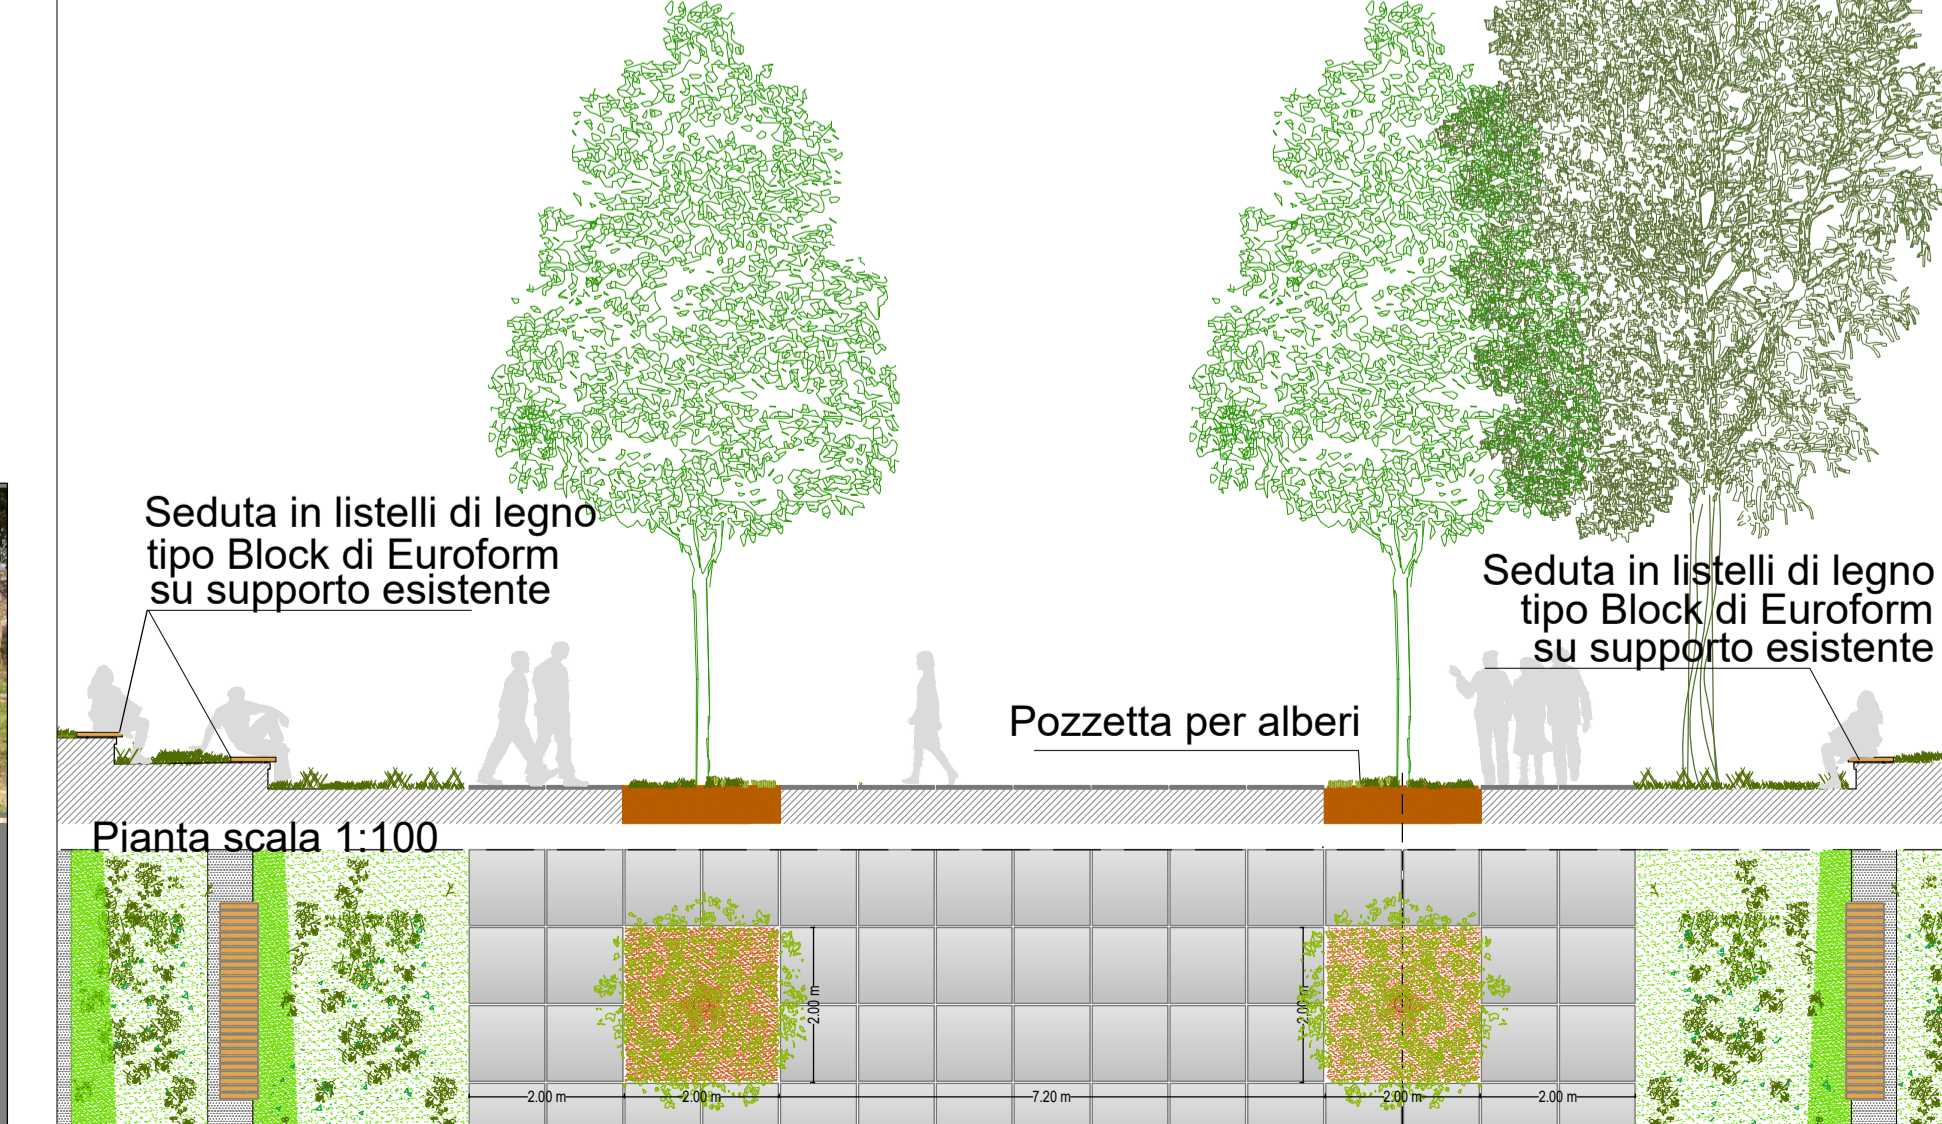

Sezione scala 1:50

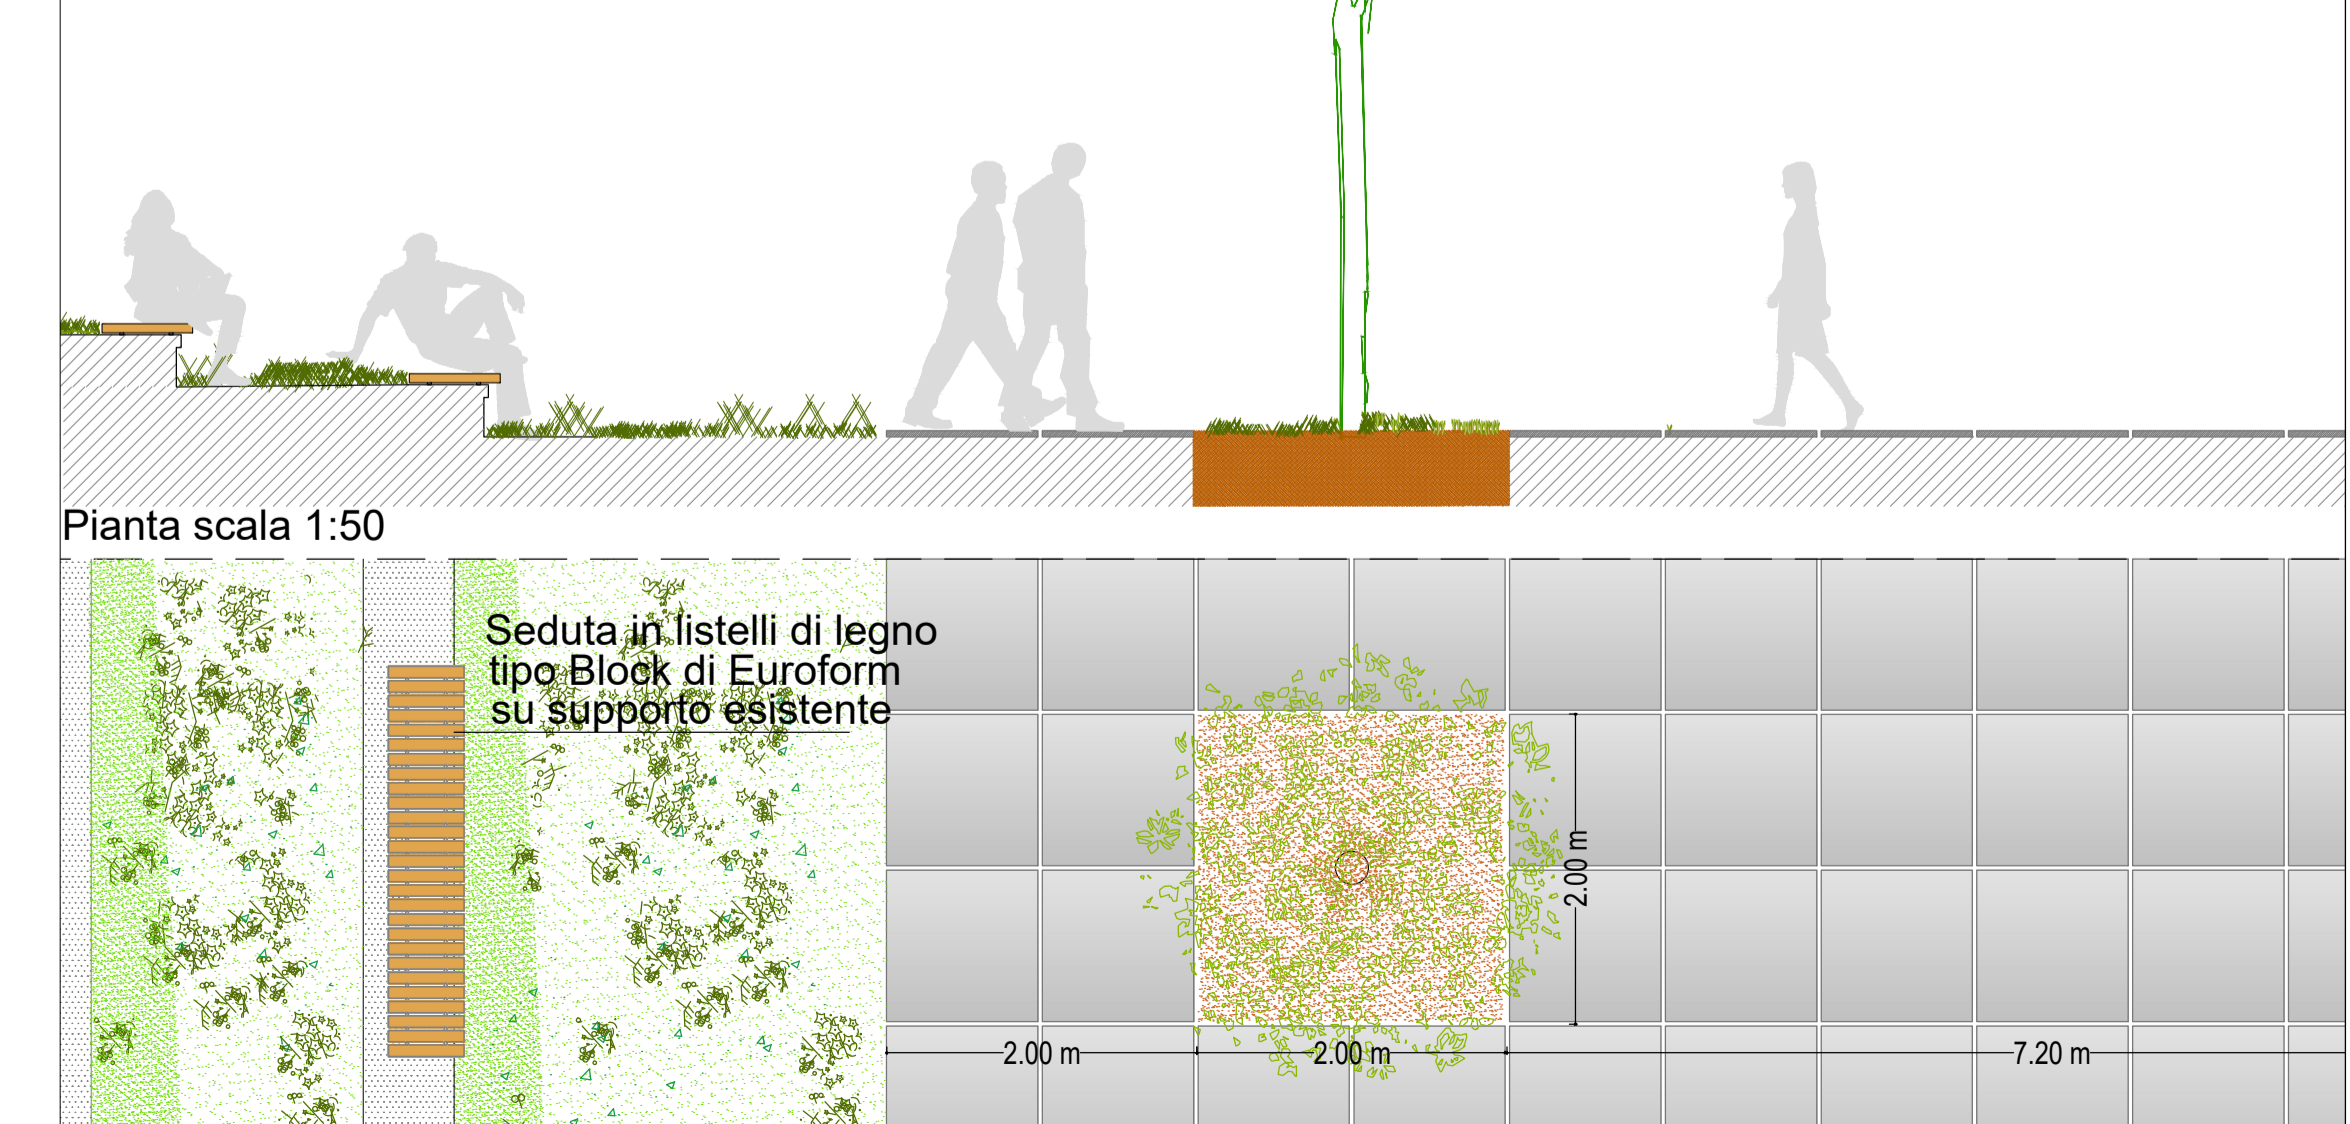

COMUNE DI NAPOLI
Progetto esecutivo "Riqualificazione del Parco Ciro Esposito"
Scampia
CIG: Z7B2C9F7DC - CUP: B6219000860005

Comune di Napoli
Dirigente Servizio "Verde della Città" dott.ssa Teresa Bastia
R.U.P. arch. Francesca Spira

PROGETTO
Raggruppamento temporaneo di Professionisti R.T.P. "Green Scampia"
arch. Vincenzo Russo capogruppo-mandatario
ing. Federico de Chiara mandante
dott.ssa agr. Elena Silvestri mandante
arch. Laura Calandriello mandante
con dott. Alcega La Fratta geologo

PROGETTO ESECUTIVO

<input type="checkbox"/> P.e.E.	Elenco elaborati	
<input type="checkbox"/> P.e.R.gen.	Relazione generale	
<input type="checkbox"/> P.e.R.geo.	Relazione geologica	
<input type="checkbox"/> P.e.P.S.	Piano della sicurezza (con allegati grafici)	
<input type="checkbox"/> P.e.R.L.a	Relazione tecnica agronomica	1:1000
<input type="checkbox"/> P.e.R.T.I	Relazione tecnica impiantistica	1:200/1:50/1:10
<input type="checkbox"/> P.e.R.T.e	Relazione tecnica opere edili	1:500
<input type="checkbox"/> P.e.R.CAM	Relazione conformità C.A.M.	
<input type="checkbox"/> P.e.R.Ra.	Relazione di raffronto Pdf - Pe	
<input type="checkbox"/> P.e.P.m.	Piano di manutenzione	
<input type="checkbox"/> P.e.Cm.	Computo metrico estimativo	
<input type="checkbox"/> P.e.Quer.	Quadro economico riaplogativo	
<input type="checkbox"/> P.e.A.p.	Analisi prezzi	
<input type="checkbox"/> P.e.E.p.	Elenco prezzi	
<input type="checkbox"/> P.e.S.m.	Stima incidenza manodopera	
<input type="checkbox"/> P.e.S.s.	Stima Oneri di sicurezza	
<input type="checkbox"/> P.e.Cr.	Cronoprogramma	
<input type="checkbox"/> P.e.S.c.	Schema di contratto	
<input type="checkbox"/> P.e.C.a.	Capitolato speciale di appalto	
<input type="checkbox"/> P.e.O.p.	Offerta prezzi	
<input type="checkbox"/> P.e.a1	Inquadramento territoriale	1:5.000
<input type="checkbox"/> P.e.a2.R1	- Pianimetrie generali	1:1000
<input type="checkbox"/> P.e.a2.R2	Rilievo - Sezioni e ambiti	1:500
<input type="checkbox"/> P.e.a2.R3	(Specchio d'acqua - Terminale Municipalità - Collinetta - Ingresso principale - Accessi secondari)	
<input type="checkbox"/> P.e.a2.R4	Rilievo - Ambiti	1:200/1:50/1:10
<input type="checkbox"/> P.e.a2.R4	(Porticati perimetrali e Pagine - Cancello - Pergole - Bastioni - Fontana - Viale - Area giochi)	
<input type="checkbox"/> P.e.a3	Rilievo - Locali guardiana	1:50
<input type="checkbox"/> P.e.a4	Pianimetria generale - Analisi del degrado	1:1000
<input type="checkbox"/> P.e.a5	Pianimetria generale di progetto - Funzioni e ambiti d'intervento	1:1000
<input type="checkbox"/> P.e.a6	Ingresso Principale	
<input type="checkbox"/> P.e.a7	(Locali Guardiana - Particata - Servizi Igienici)	1:200/1:50/1:10
<input type="checkbox"/> P.e.a8	Bastioni - Porticati perimetrali - Accessi secondari	1:200/1:50/1:10
<input type="checkbox"/> P.e.a9	Giardino d'acqua	1:200/1:50/1:10
<input type="checkbox"/> P.e.a10	Area Giochi	1:200/1:50/1:10
<input type="checkbox"/> P.e.a11	(Area 3/6, 6/12 anni - Spazio fitness - Spazio danza - Area cani)	1:200/1:50/1:10
<input type="checkbox"/> P.e.v.1	Pergole - Viale - Balaustrate - Canale interno	1:1000/1:50/1:10
<input type="checkbox"/> P.e.v.2	Arredo urbano	1:1000/1:50/1:10
<input type="checkbox"/> P.e.v.3	Impianto illuminotecnico e videosorveglianza	1:1000/1:50/1:10
<input type="checkbox"/> P.e.v.4	Rilievo Agronomico e analisi vegetazionale	1:750
<input type="checkbox"/> P.e.v.5	Progetto paesaggistico - integrazioni nuovi impianti vegetazionali	1:1000
<input type="checkbox"/> P.e.v.6	Pattern d'impianto vegetazionale	1:1000/1:50/1:10
<input type="checkbox"/> P.e.v.7	(A. Aquile, B. giardino didattico, C. labirinto, D. giardino delle farfalle)	
<input type="checkbox"/> P.e.Pi.	Pianta armata	