


IMPIANTO ELETTRICO - DISTRIBUZIONE ZONA B

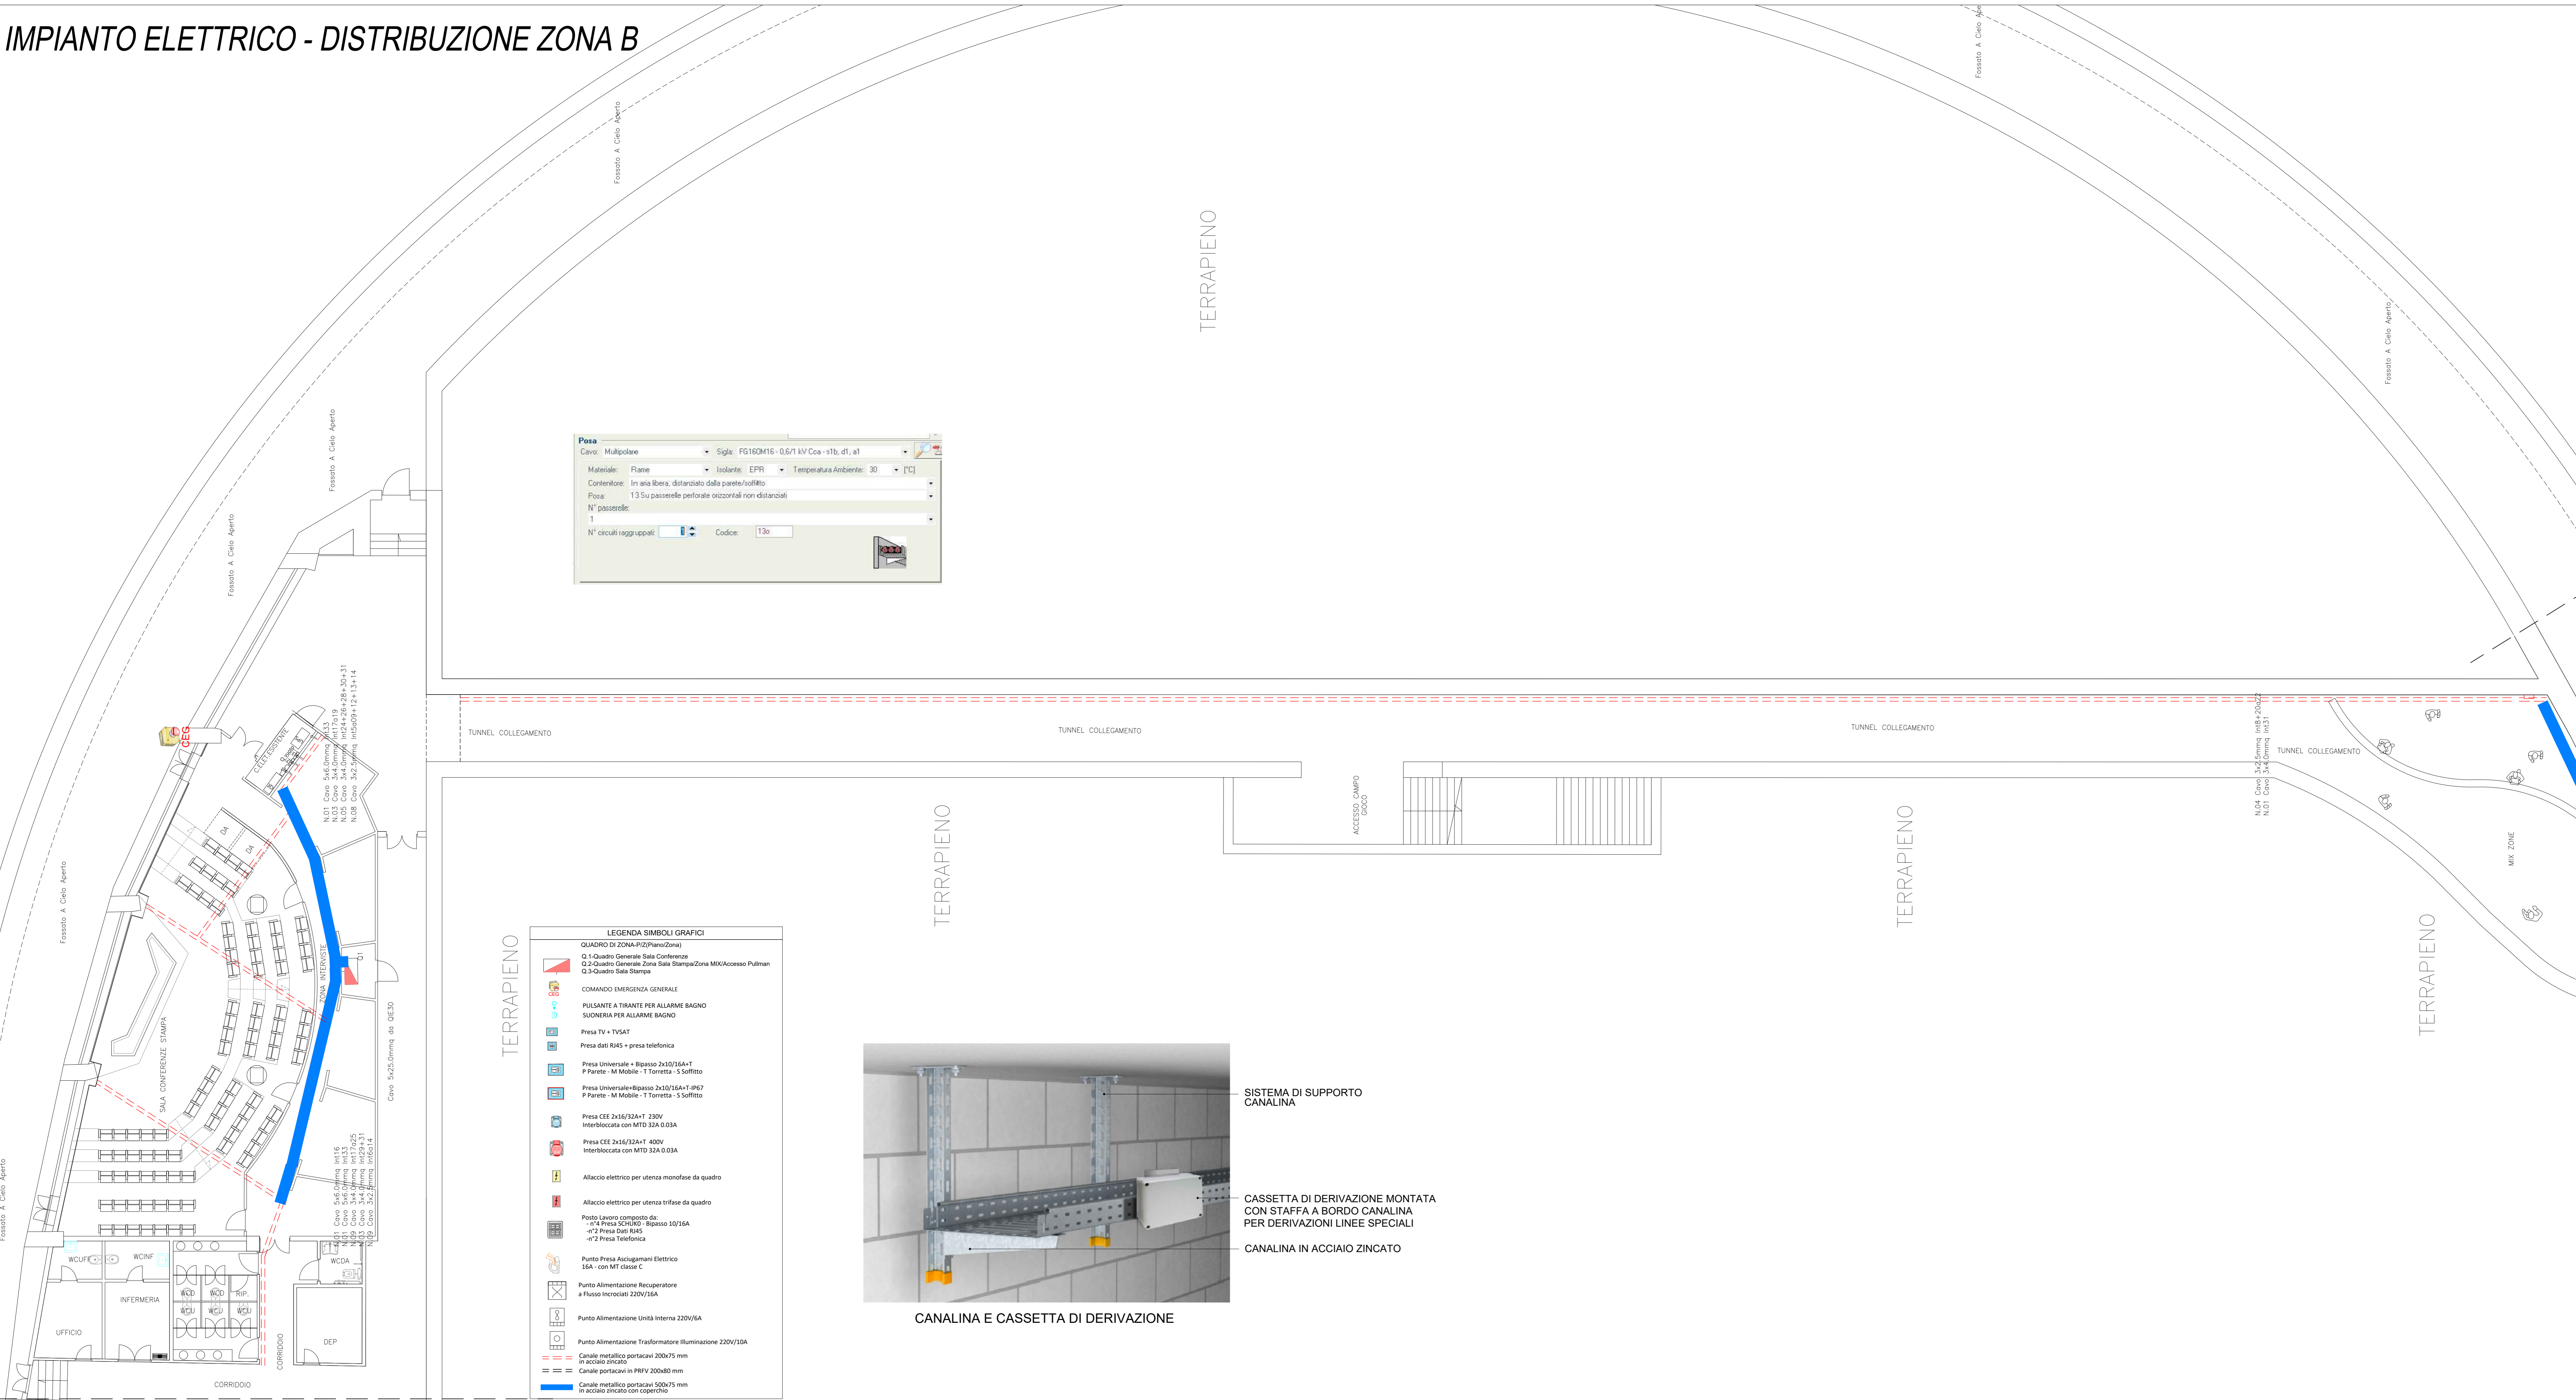

LEGENDA SIMBOLI GRAFICI

QUADRO DI ZONA-PIZ(Piano/Zona)

- Q.1-Quadro Generale Sala Conferenze
- Q.2-Quadro Generale Zona Sala Stampa/Zona Mix/Accesso Pullman
- Q.3-Quadro Sala Stampa

COMANDO EMERGENZA GENERALE

- PULSANTE A TIRANTE PER ALLARME BAGNO
- SONDRIA PER ALLARME BAGNO
- Prese TV + TVSAT
- Prese dati RJ45 + prese telefonica
- Prese Universale + Bypass 2x15/16A+T
- P Parete - M Mobile - T Torretta - S soffitto
- Prese Universale+Bypass 2x15/16A+T IP67
- P Parete - M Mobile - T Torretta - S soffitto
- Prese CEE 2x16/32A+T 230V
- Interbloccata con MTD 32A 0.03A
- Prese CEE 2x16/32A+T 480V
- Interbloccata con MTD 32A 0.03A

Alliccio elettrico per utenza monofase da quadro

Alliccio elettrico per utenza trifase da quadro

Punto Lavoro composto da:

- #1 Presa SCHUKO - Bypass 10/16A
- #2 Presa Dati RJ45
- #3 Presa Telefonica

Punto Presa Asciugamani Elettrico 16A - con MT classe C

Punto Alimentazione Recuperatore a Flusso Incrociati 220V/16A


Punto Alimentazione Unità Interna 220V/6A

Punto Alimentazione Trasformatore illuminazione 220V/10A

Canale metallico portacavi 200x75 mm in acciaio zincato

Canale portacavi in PRFV 200x80 mm

Canale metallico portacavi 500x75 mm in acciaio zincato con coperchio

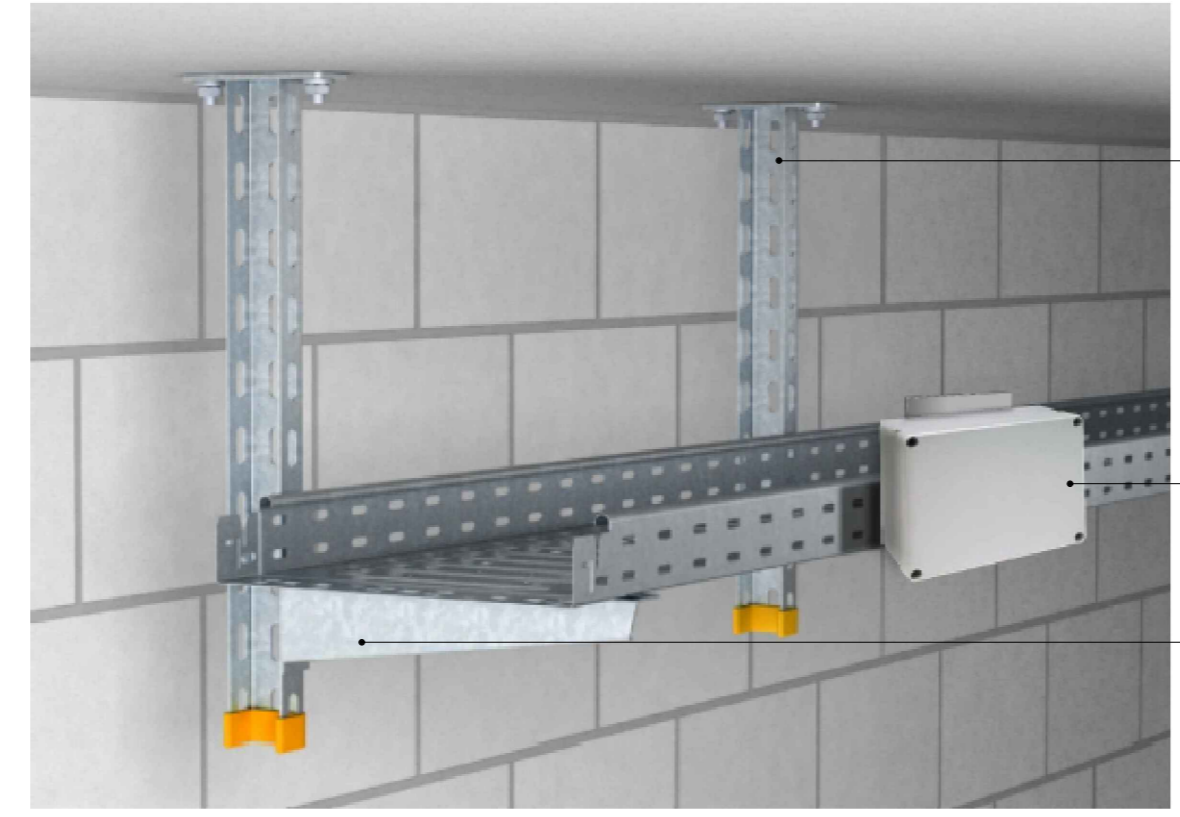


CANALINA E CASSETTA DI DERIVAZIONE

SISTEMA DI SUPPORTO CANALINA

CASSETTA DI DERIVAZIONE MONTATA CON STAFFA A BORDO CANALINA PER DERIVAZIONI LINEE SPECIALI

CANALINA IN ACCIAIO ZINCATO

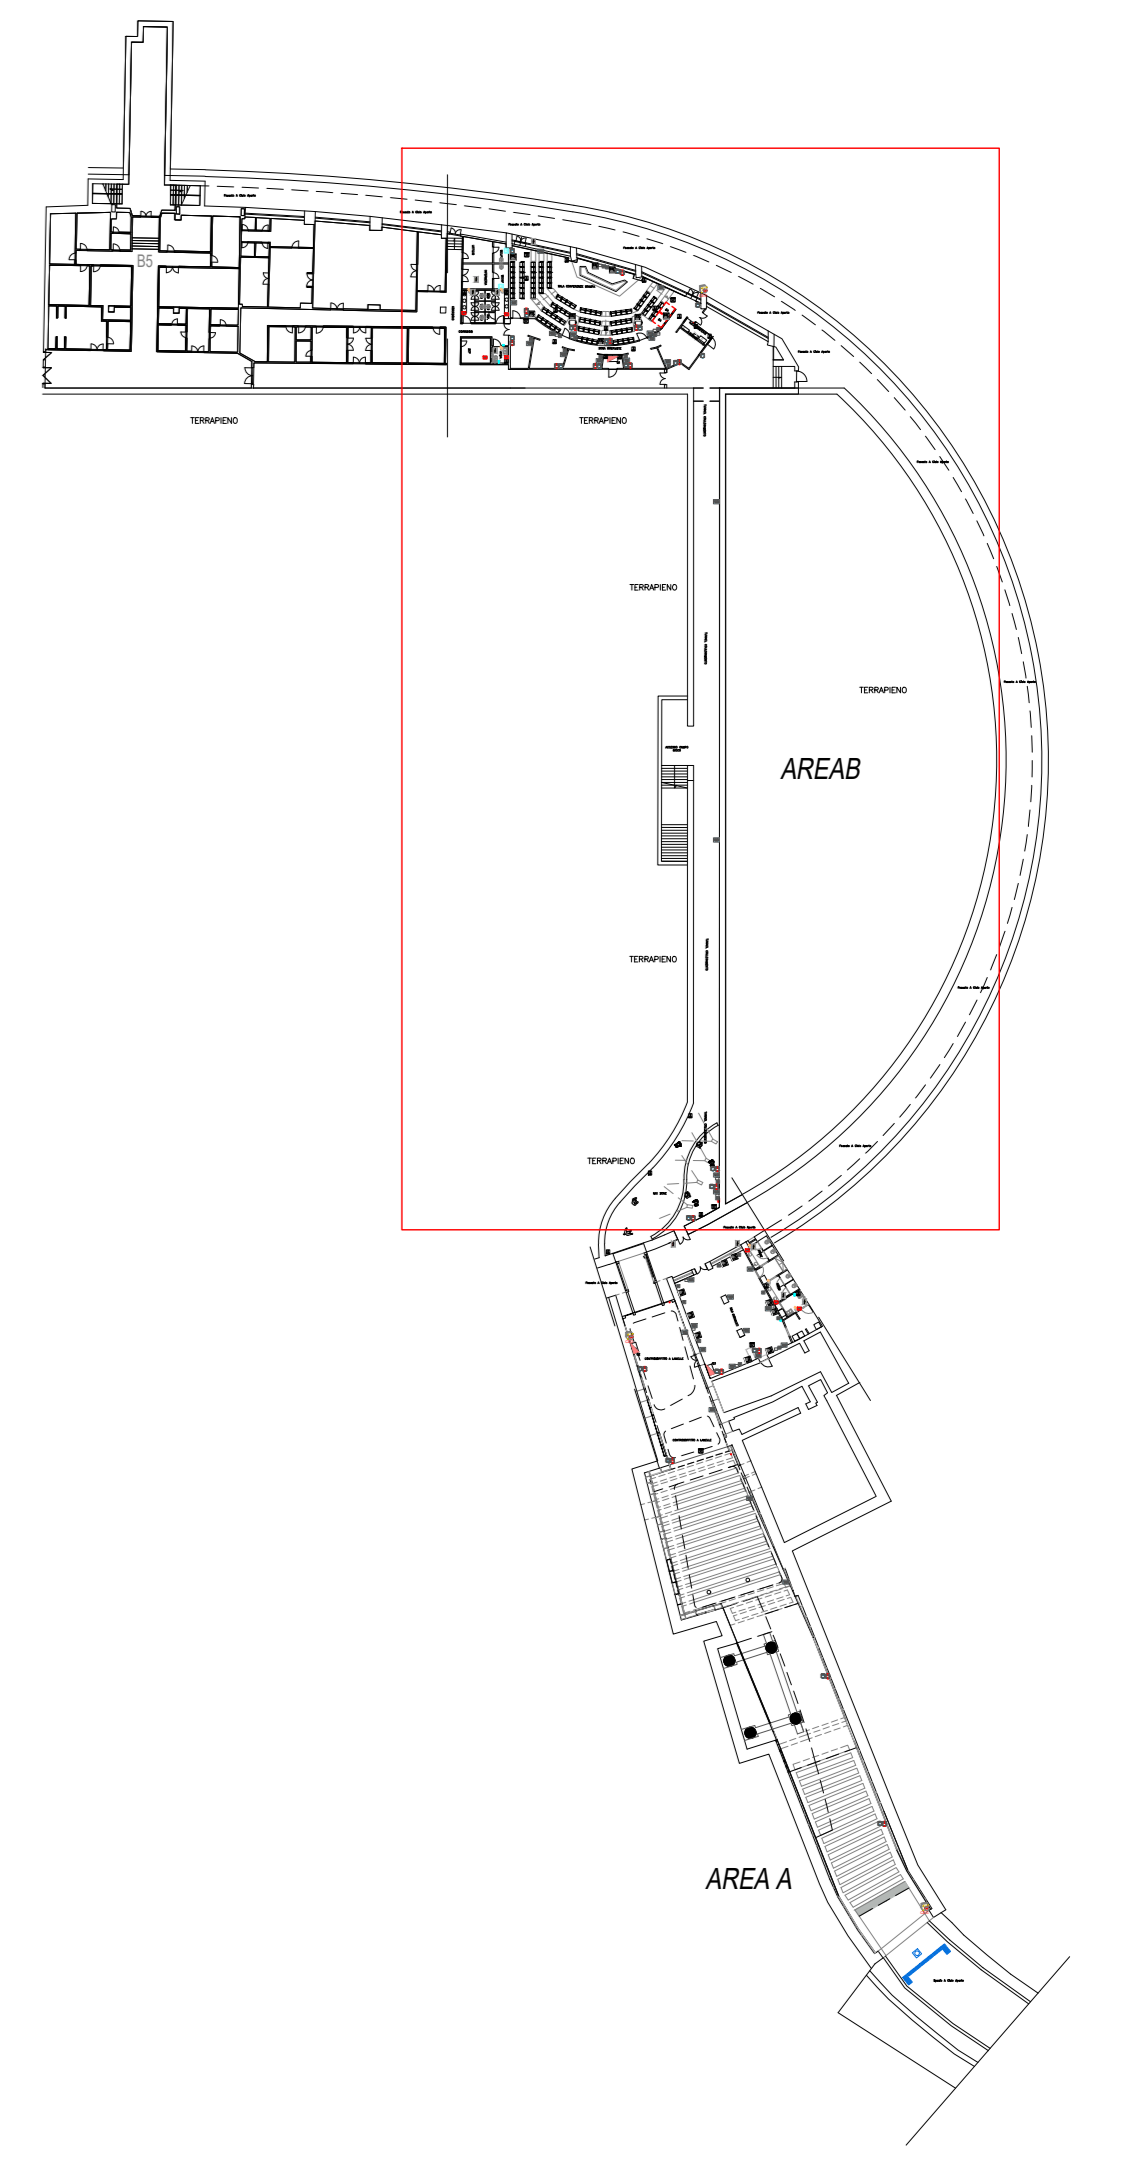

Riqualificazione del "Miglio Azzurro" e Sala Stampa dello Stadio Diego Armando Maradona Ingresso Via Tansillo, Napoli

Progetto Definitivo Esecutivo
(Capo I del D.P.R. 207/2010)

ELABORATO:
D-EL.4bis IMPIANTO ELETTRICO DISTRIBUZIONE - ZONA B


RUP :
Dot. Giovanni Notarnicola

PROGETTISTA:
Arch. Pietro Delle Donne

PROGETTAZIONE IMPIANTI:
Ing. Ivan Verlingieri

Coordinatore Sicurezza per la progettazione:
Arch. Damiano Peluso

Collaboratori alla progettazione, rendering:
Arch. Angela Martone
Arch. Angelo Gloria

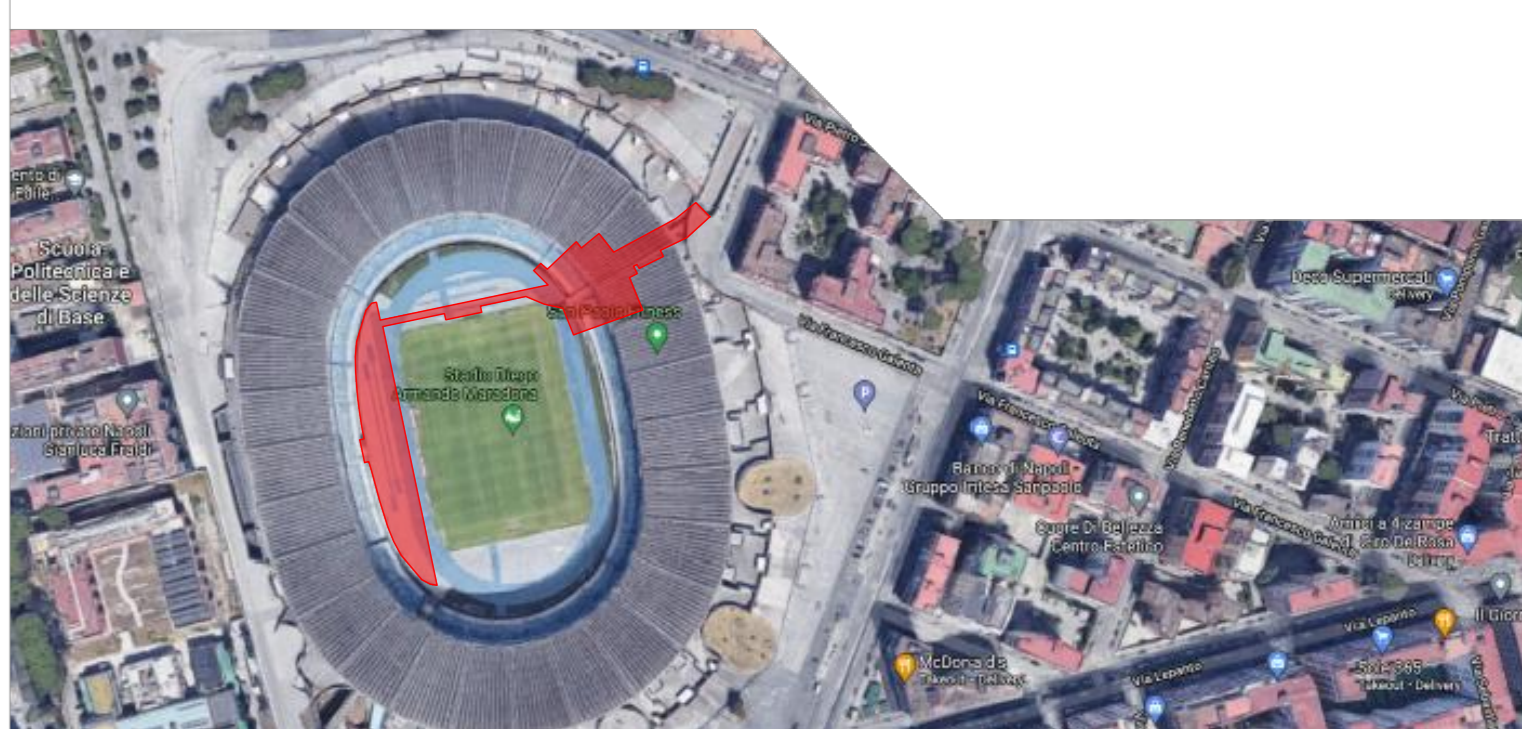

Data: Gennaio 2022 Scala Disegno: 1:100

AI TERMINI DI LEGGE CI RISERVIAMO LA PROPRIETA' DI QUESTO DISEGNO CON DIVIETO DI RIPRODURLO O COMUNICARE RENDENDO NOTO A TERZI SENZA AUTORIZZAZIONE.