


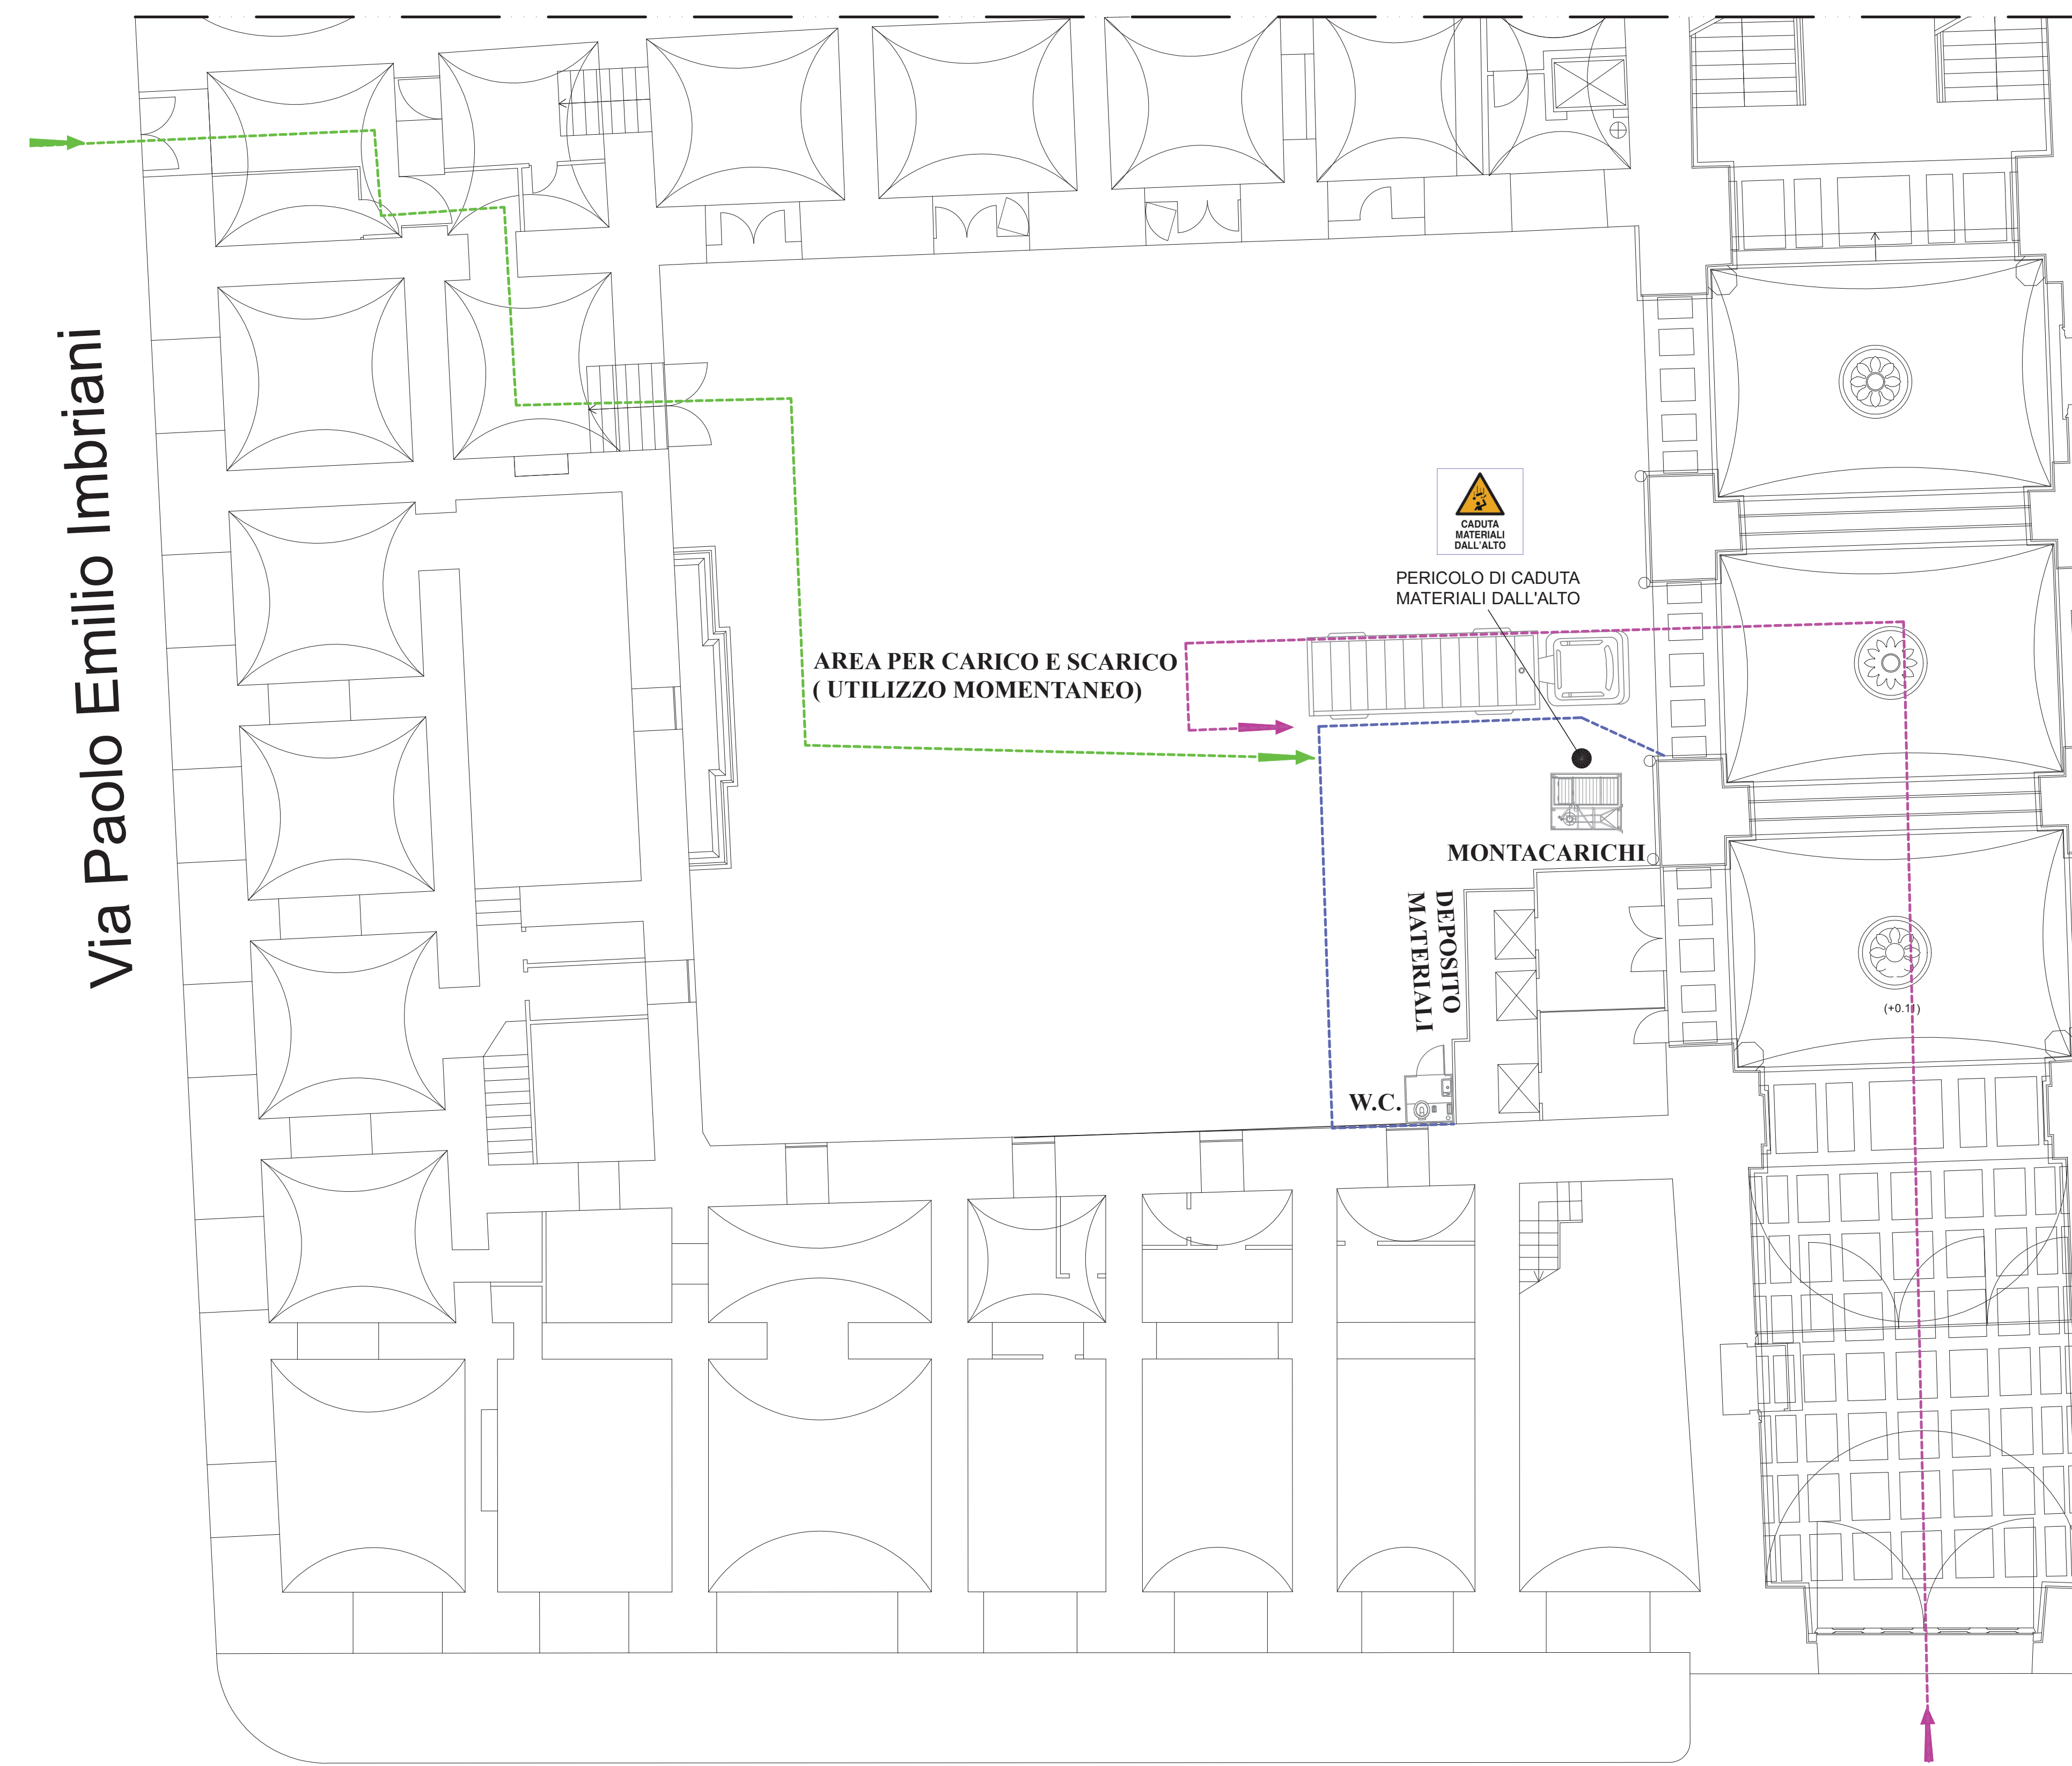


LEGENDA

-  RECINZIONE DI CANTIERE
-  PERCORSO CARRABILE
-  PERCORSO PEDONALE



SEGNALETICA COVID 19 DA APPORRE ALL'INGRESSO DEL CANTIERE



Pianta Piano Terra

LEGENDA


AREA DI CANTIERE

BLOCCO UFFICI INTERESSATO DAI LAVORI DI MANUTENZIONE STRAORDINARIA



ACCESSO AL BLOCCO UFFICI INTERDETTO AI NON ADDETTI AI LAVORI

QUARTO PIANO PALAZZO SAN GIACOMO

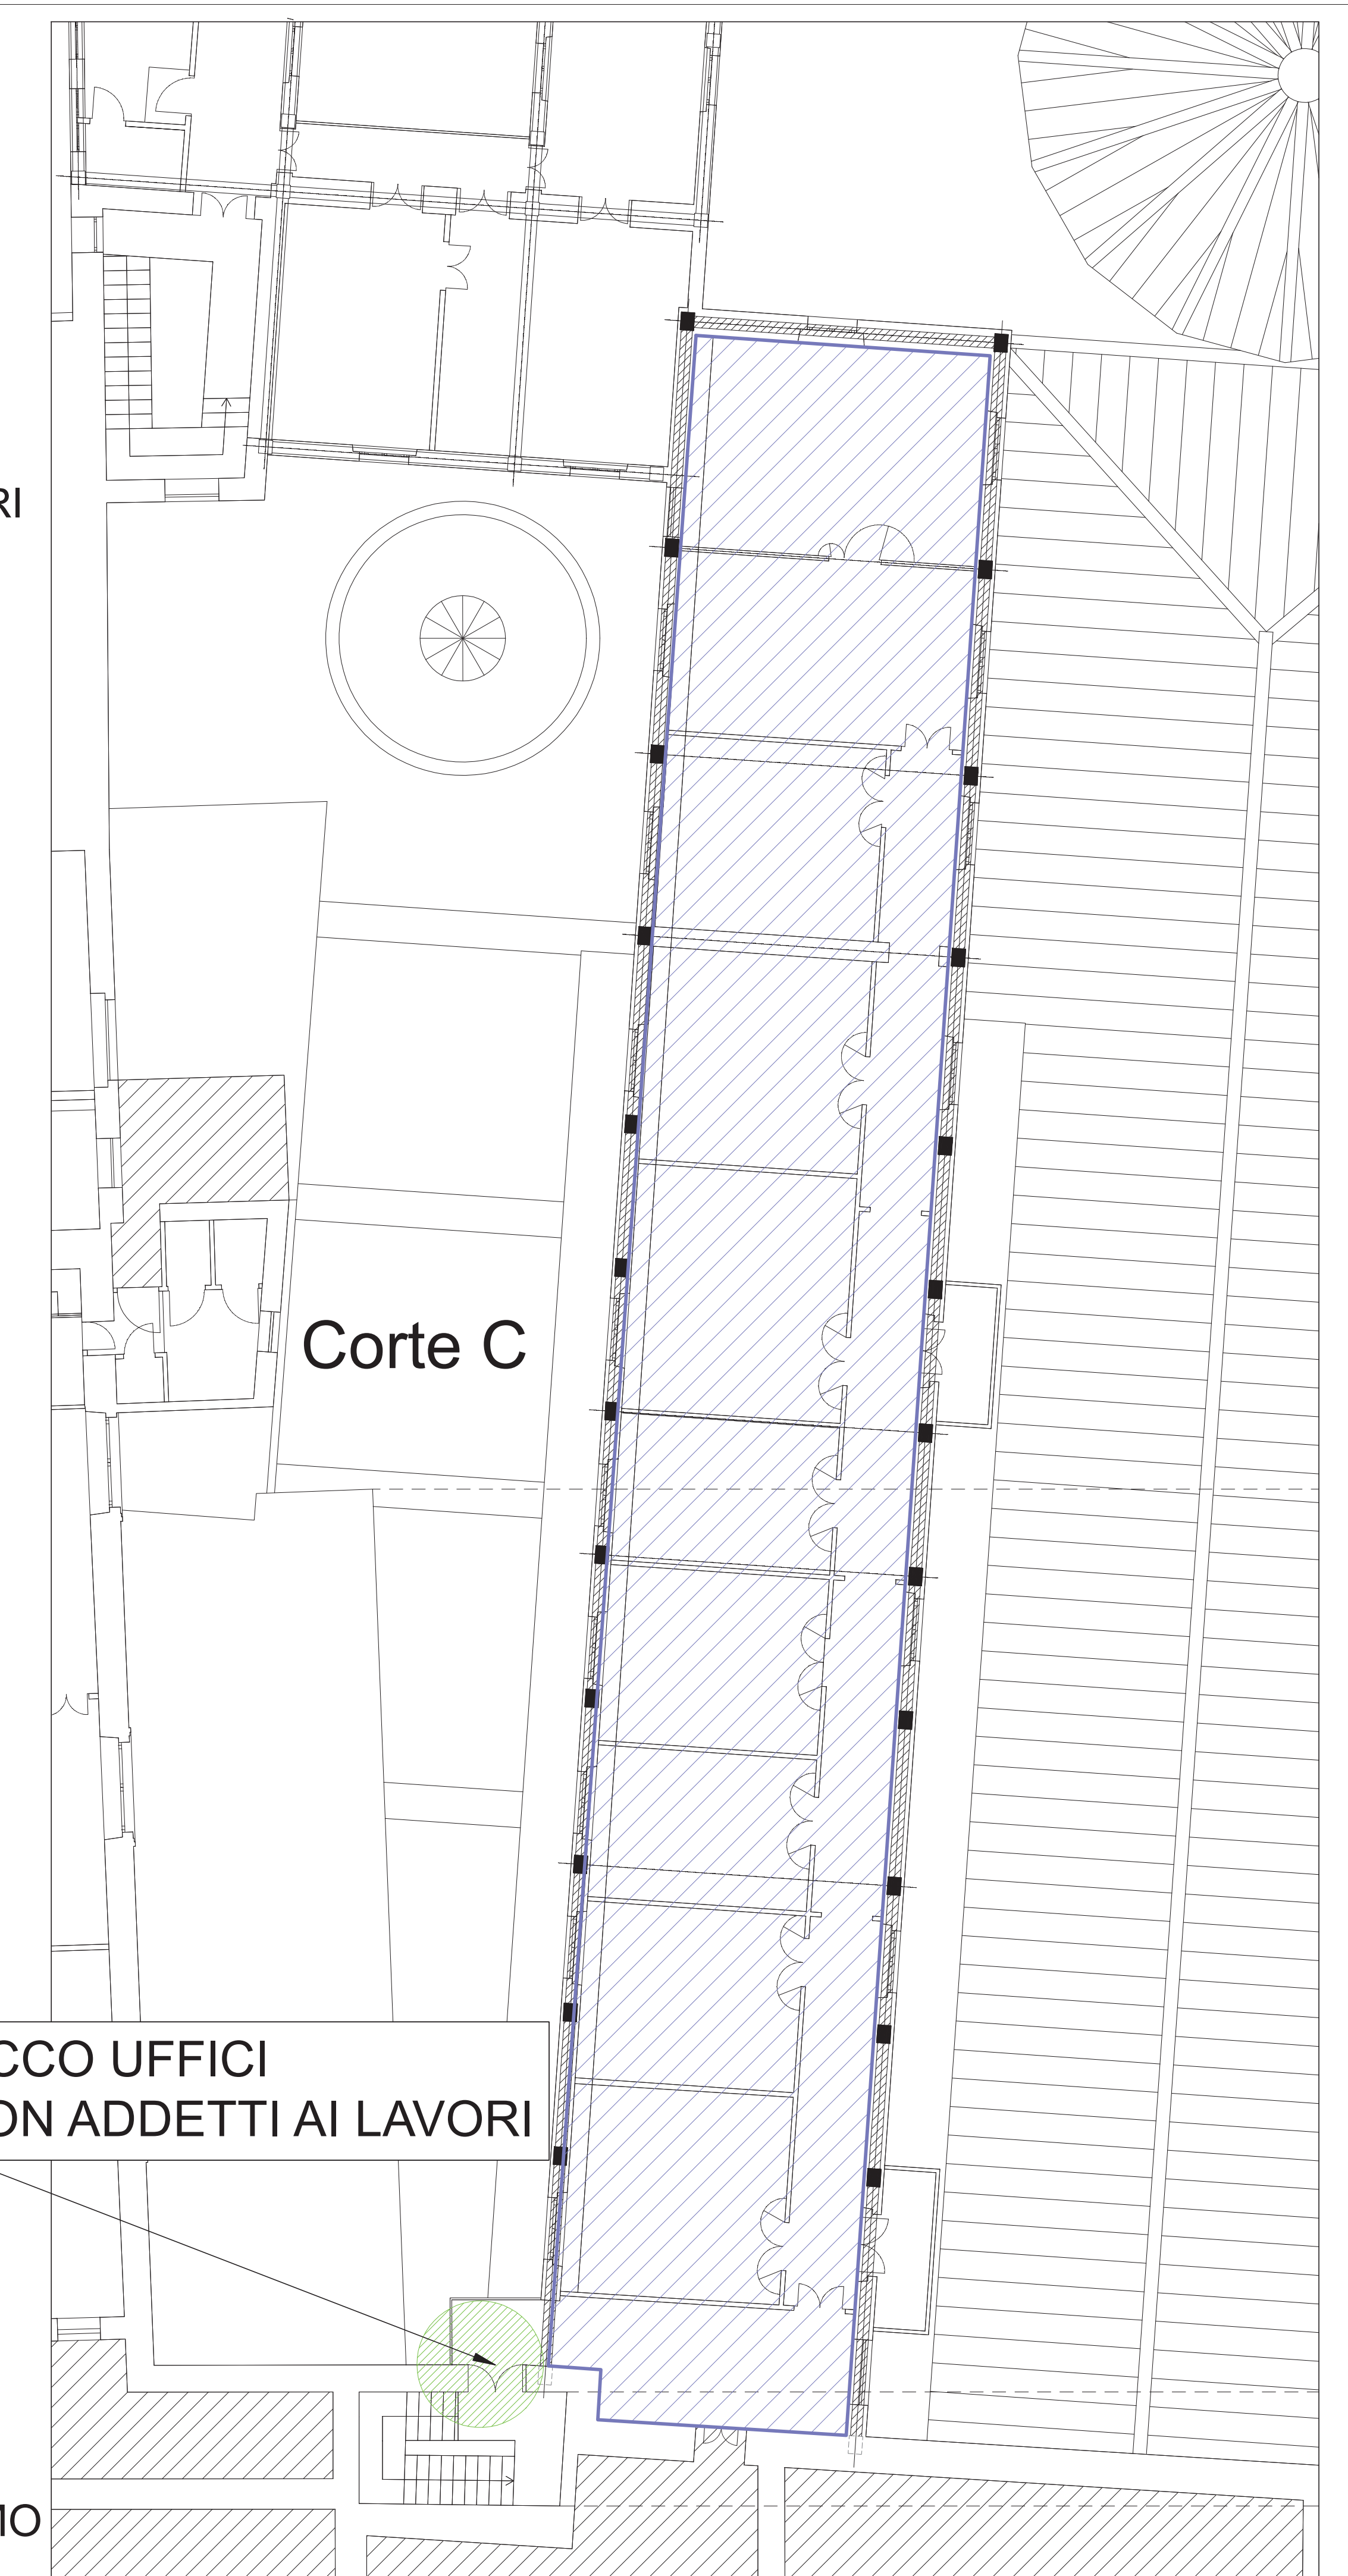

Piazza del Municipio



Accordo Quadro con un solo operatore economico, ai sensi dell'art. 54 D.Lgs 50/2016, denominato "Manutenzione Straordinaria Edile ed Impiantistica Immobili Comunali non a Reddito".

"Lavori di manutenzione straordinaria del blocco uffici al piano quarto prospiciente la Corte C" Palazzo San Giacomo - Napoli

PROGETTO ESECUTIVO

ELABORATO 10

LAYOUT DI CANTIERE

DATA: 01/2022

IL CSP:
arch. Concetta Miragliauolo

IL R.U.P.:
arch. Guglielmo Pescatore