



CALCOLO ILLUMINOTECNICO

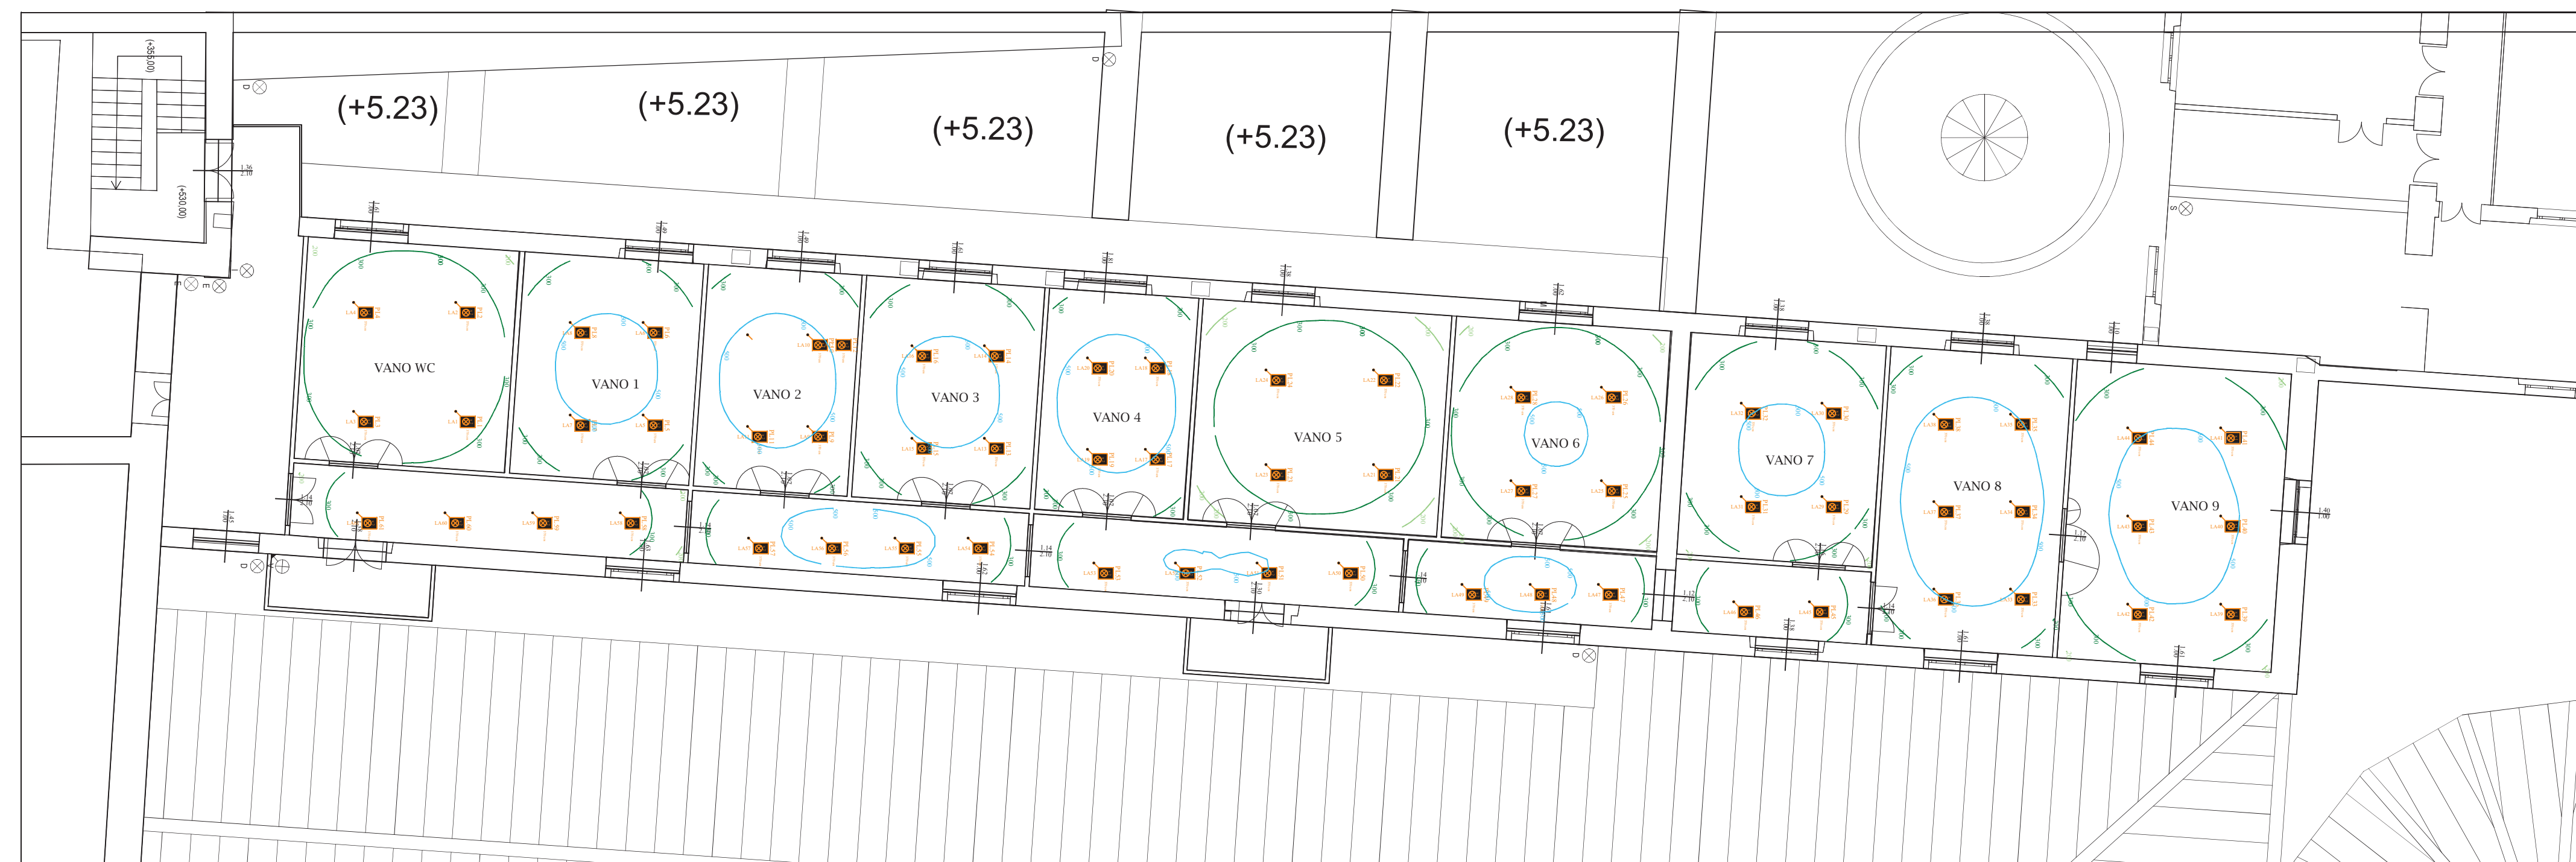

PALAZZO SAN GIACOMO - QUARTO PIANO

CALCOLO ILLUMINOTECNICO

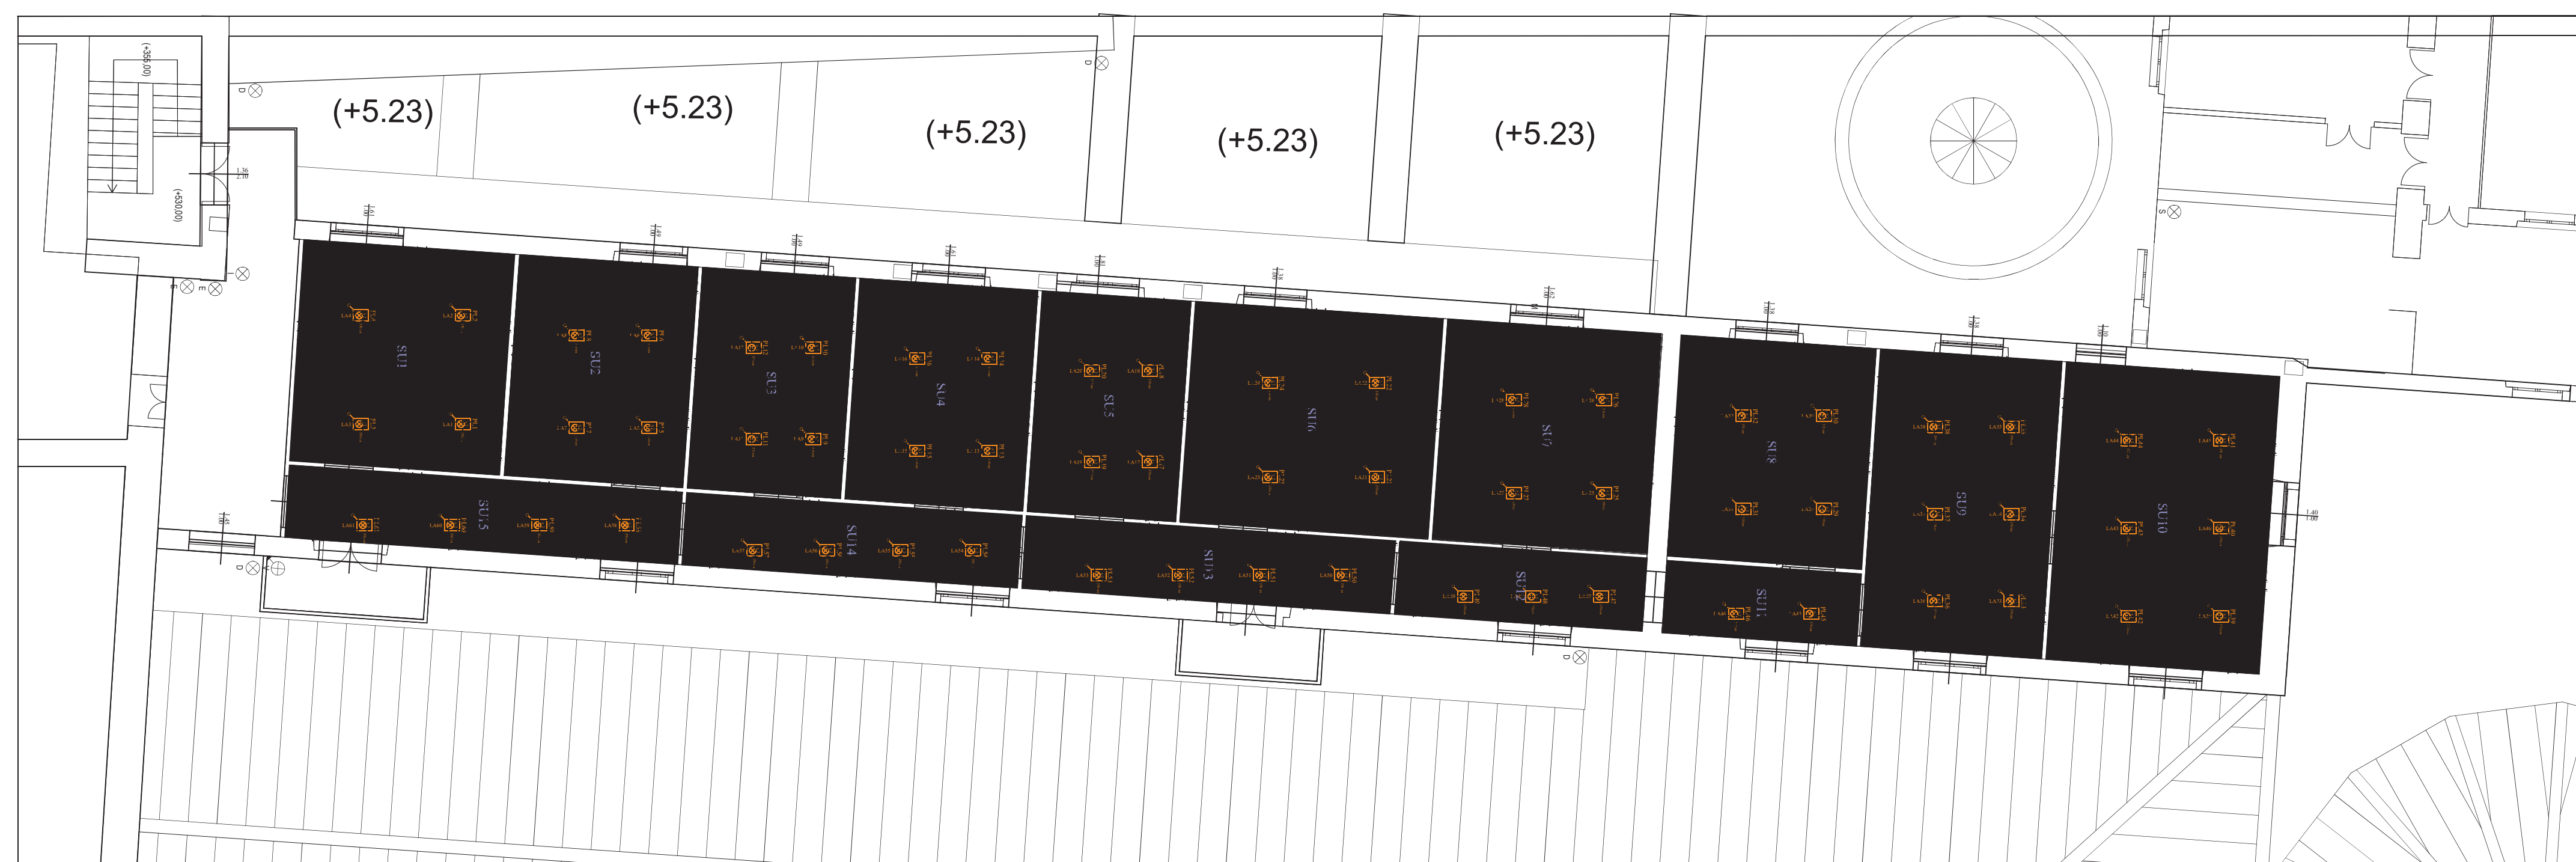

PALAZZO SAN GIACOMO - QUARTO PIANO

	Lampada
	Punto luce



Area Manutenzione
Servizio Tecnico Patrimonio

Accordo Quadro con un solo operatore economico, ai sensi dell'art. 54 D.Lgs 50/2016, denominato "Manutenzione Straordinaria Edile ed Impiantistica Immobili Comunali non a Reddito".

Lavori di manutenzione straordinaria del blocco uffici al piano quarto prospiciente la Corte C
Palazzo San Giacomo - Piazza Municipio - Napoli

PROGETTO ESECUTIVO

PROGETTO ELETTRICO
Calcolo Illuminotecnico

ELABORATO 16

SCALA:
1:100

DATA:
01/2022

TAV. 3

IL PROGETTISTA:
Arch. Concetta Miragliuolo

Concetta Miragliuolo

IL R.U.P.:
Arch. Guglielmo Pescatore

Guglielmo Pescatore