

COMUNE DI NAPOLI
 Sindaco: **prof. Ing. Gaetano Manfredi**
 Assessori all'Urbanistica: **prof. arch. Laura Leto**

DIARC Dipartimento di architettura
 Università degli studi di Napoli Federico II
 Responsabile scientifico: **prof. arch. Michele Ruffo**
 Direttore DIARC: **DIARC**

Gruppo di lavoro:
 prof. arch. Anna Altademo
 DIARC UNINA
 prof. arch. Gilda Bernardi
 DIARC UNINA
 prof. arch. Pasquale De Toro
 DIARC UNINA
 prof. arch. Enrico Formaleto
 DIARC UNINA
 prof. arch. Maria Federica Palentino
 DIARC UNINA
 prof. arch. Maria Simili
 DIARC UNINA

Collaboratori:
 prof. arch. Giallo Zaccaro
 DIARC - Ricerca Centro Interdipartimentale PLINUS
 prof. arch. Mattia Leone
 DIARC - Centro Interdipartimentale PLINUS

PRU DI PONTICELLI
 Variante generale al PRG (D.P.G.R. N. 323/2004)


A.4

A4.2

Sistema della mobilità e dell'accessibilità esistente Ambito 18

A.4 ACCESSIBILITA' E INFRASTRUTTURE PER LA MOBILITA'

quadro conoscitivo schema direttore proposta di PUA/PRU

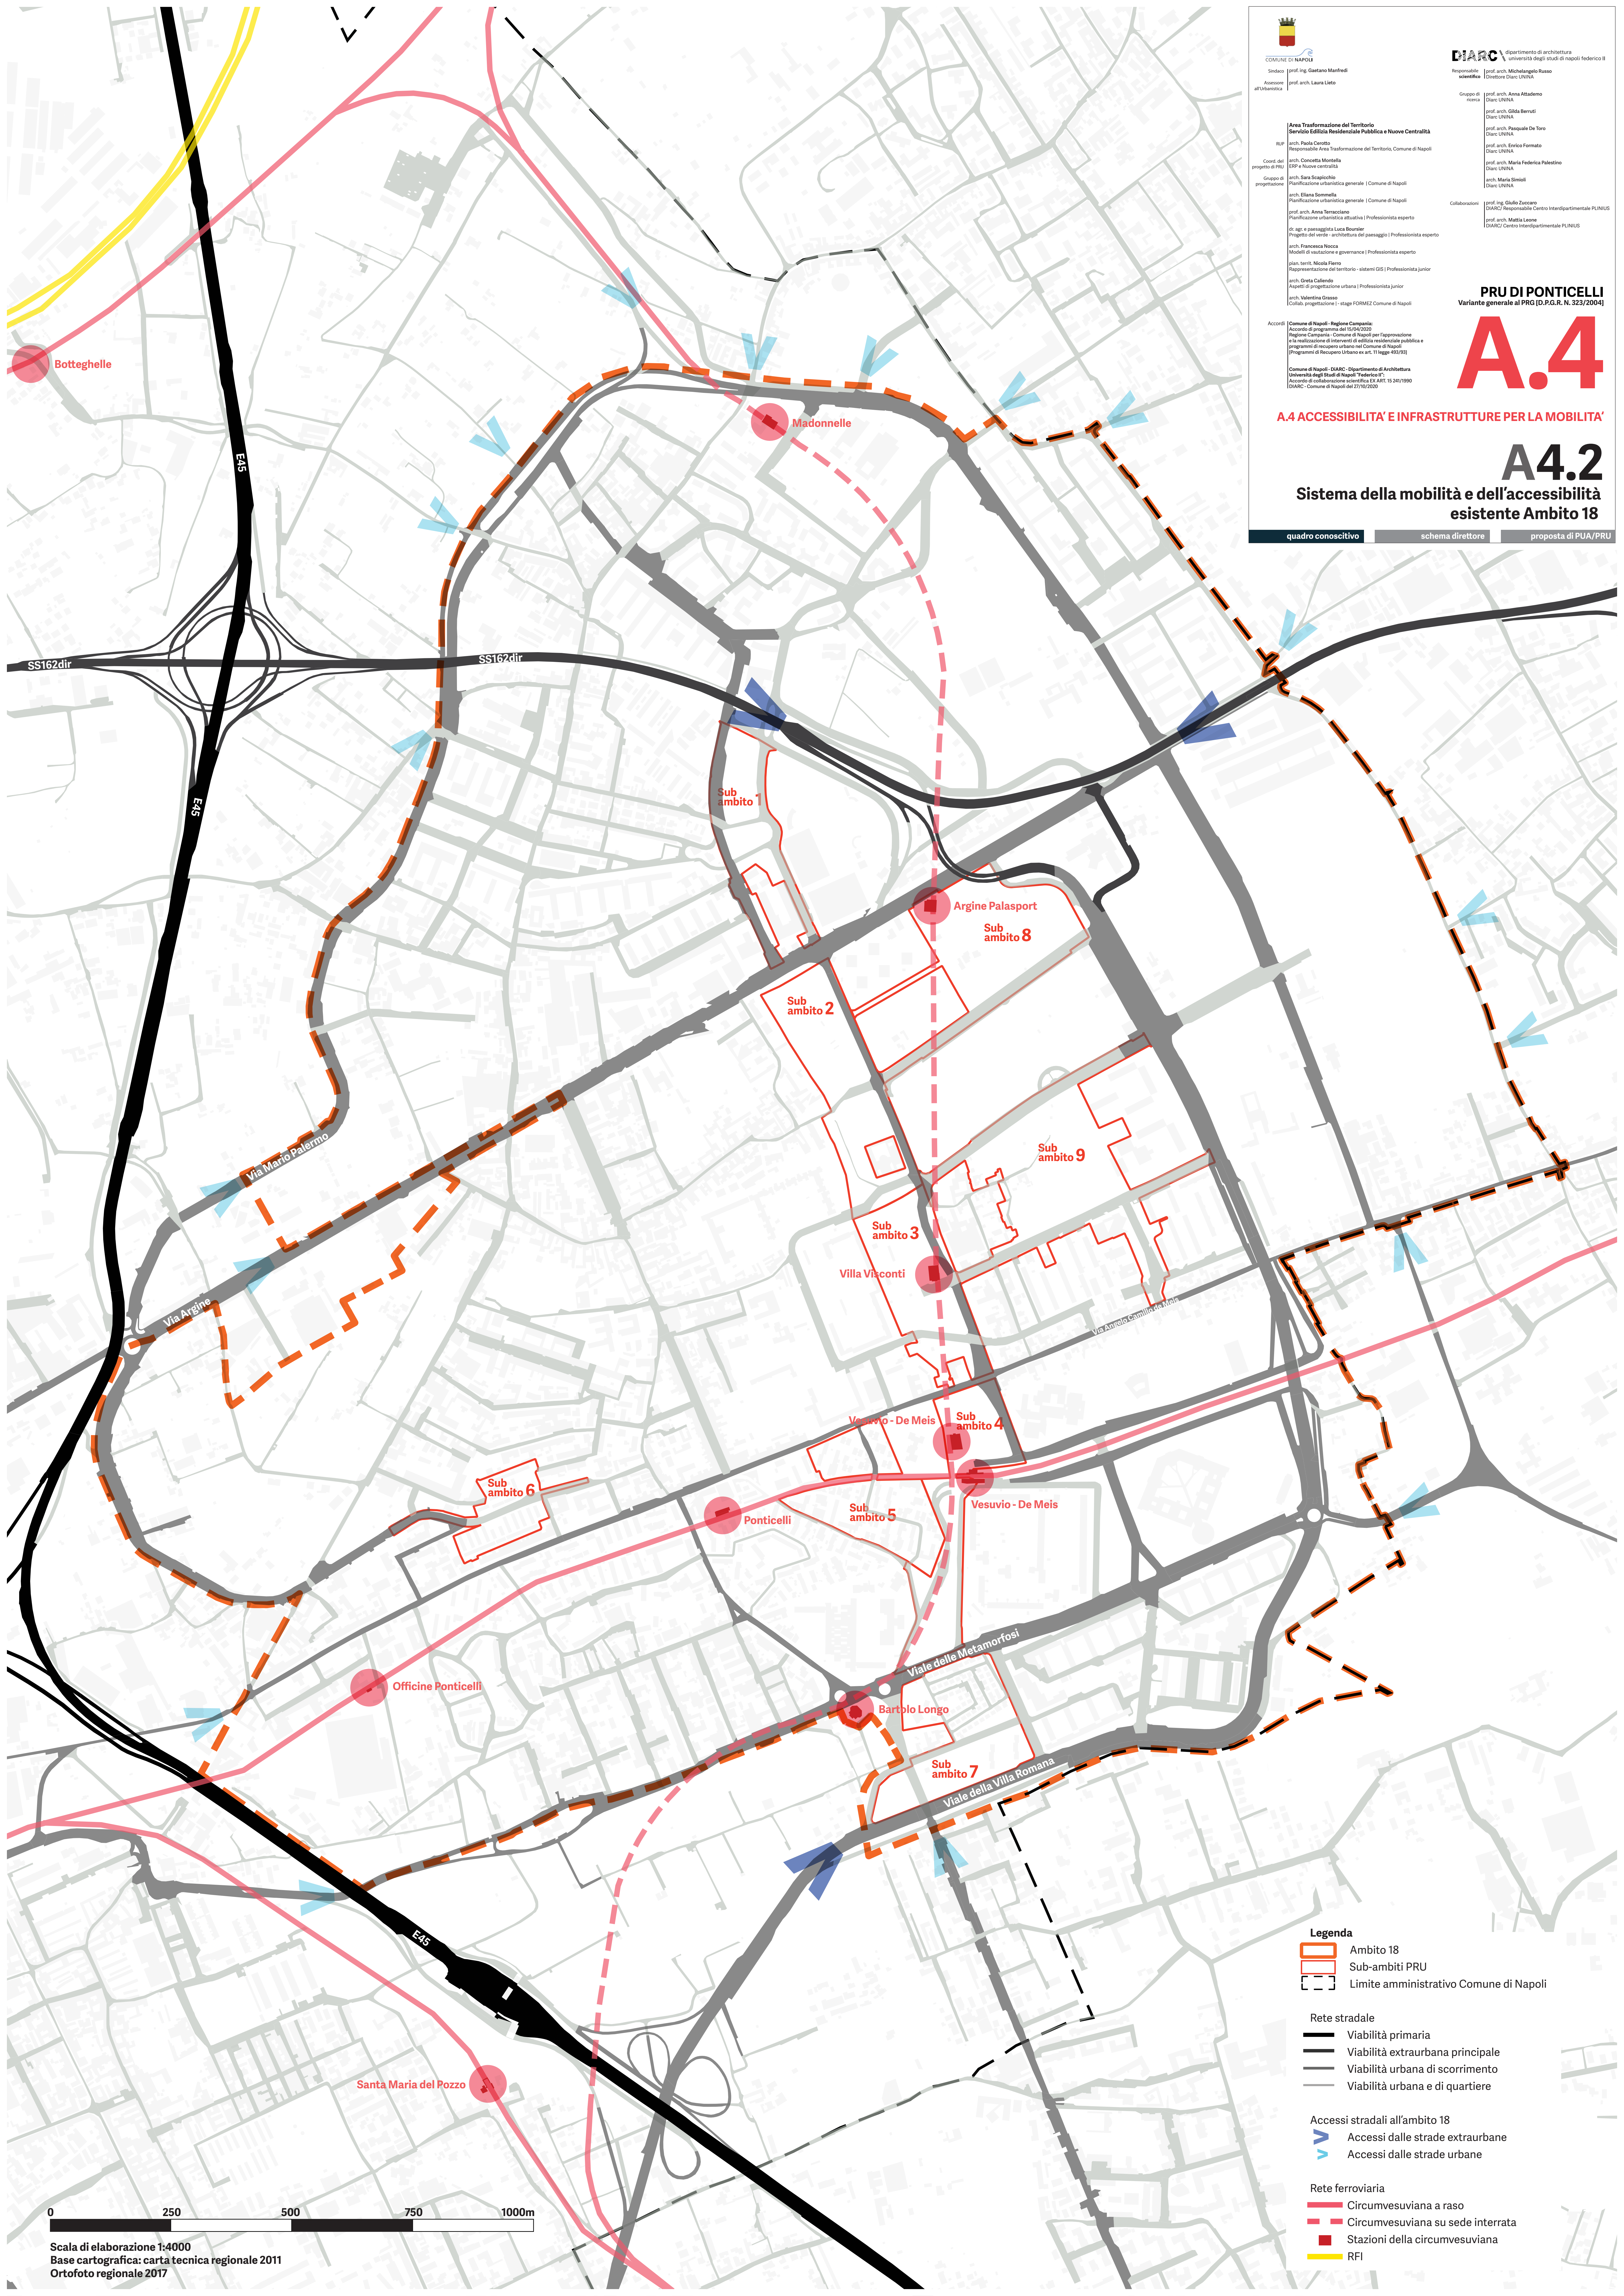

- Legenda**
- Ambito 18
 - Sub-ambiti PRU
 - Limite amministrativo Comune di Napoli
- Rete stradale**
- Viabilità primaria
 - Viabilità extraurbana principale
 - Viabilità urbana di scorrimento
 - Viabilità urbana e di quartiere
- Accessi stradali all'ambito 18**
- ▶ Accessi dalle strade extraurbane
 - ▶ Accessi dalle strade urbane
- Rete ferroviaria**
- Circumvesuviana a raso
 - Circumvesuviana su sede interrata
 - Stazioni della circumvesuviana
 - RFI

Scala di elaborazione 1:4000
 Base cartografica: carta tecnica regionale 2011
 Ortofoto regionale 2017