

**COMUNE DI NAPOLI**  
 Sindaco: **prof. Ing. Gaetano Manfredi**  
 Assessore all'Urbanistica: **prof. arch. Laura Leto**

**DIARC** Dipartimento di architettura  
 Università degli studi di Napoli Federico II  
 Responsabile: **prof. arch. Michelangelo Russo**  
 Direttore DIARC: **DIARC**  
 Gruppo di ricerca:  
 prof. arch. Anna Abademe  
 DIARC UNINA  
 prof. arch. Giada Bernardi  
 DIARC UNINA  
 prof. arch. Pasquale De Toro  
 DIARC UNINA  
 prof. arch. Enrico Formaleo  
 DIARC UNINA  
 prof. arch. Maria Federica Palentino  
 DIARC UNINA  
 prof. arch. Maria Simili  
 DIARC UNINA

**Area Trasformazione del Territorio**  
**Servizio Edilizia Residenziale Pubblica e Nuove Centralità**  
 Area: **arch. Paolo Crocetto**  
 Proprietà: Area Trasformazione del Territorio, Comune di Napoli  
 Costruttore: **arch. Carolina Marrella**  
 ERP e Nuove centralità  
 Gruppo di progetto: **arch. Sara Scapichio**  
 Pianificazione urbanistica generale (Comune di Napoli)

**Gruppo di progettazione:**  
**arch. Elena Somella**  
 Pianificazione urbanistica generale (Comune di Napoli)  
**prof. arch. Anna Terracciano**  
 Pianificazione urbanistica attivativa | Professionista esperto  
**Dr. agr. e paesaggista Luca Roverler**  
 Progetto del verde: architettura del paesaggio | Professionista esperto  
**arch. Francesca Nacca**  
 Modelli di vocazione e governance | Professionista esperto  
**plan. terr. Nicola Fierro**  
 Ragionamento del territorio - sistemi GIS | Professionista junior  
**arch. Oreste Caliendo**  
 Aspetti di progettazione urbana | Professionista junior  
**arch. Marilena Grasso**  
 Collaudi, progettazione stage FORMEZ Comune di Napoli

**Collaboratori:**  
**prof. Ing. Giulio Zaccaro**  
 DIARC, Responsabile Centro Interdipartimentale PUNUS  
**prof. arch. Mariella Leone**  
 DIARC, Centro Interdipartimentale PUNUS


**PRU DI PONTICELLI**  
 Variante generale al PRG (D.P.G.R. N. 323/2004)

# D.3

## D3.1

Schema direttore

quadro conoscitivo    **schema direttore**    proposta di PUA/PRU

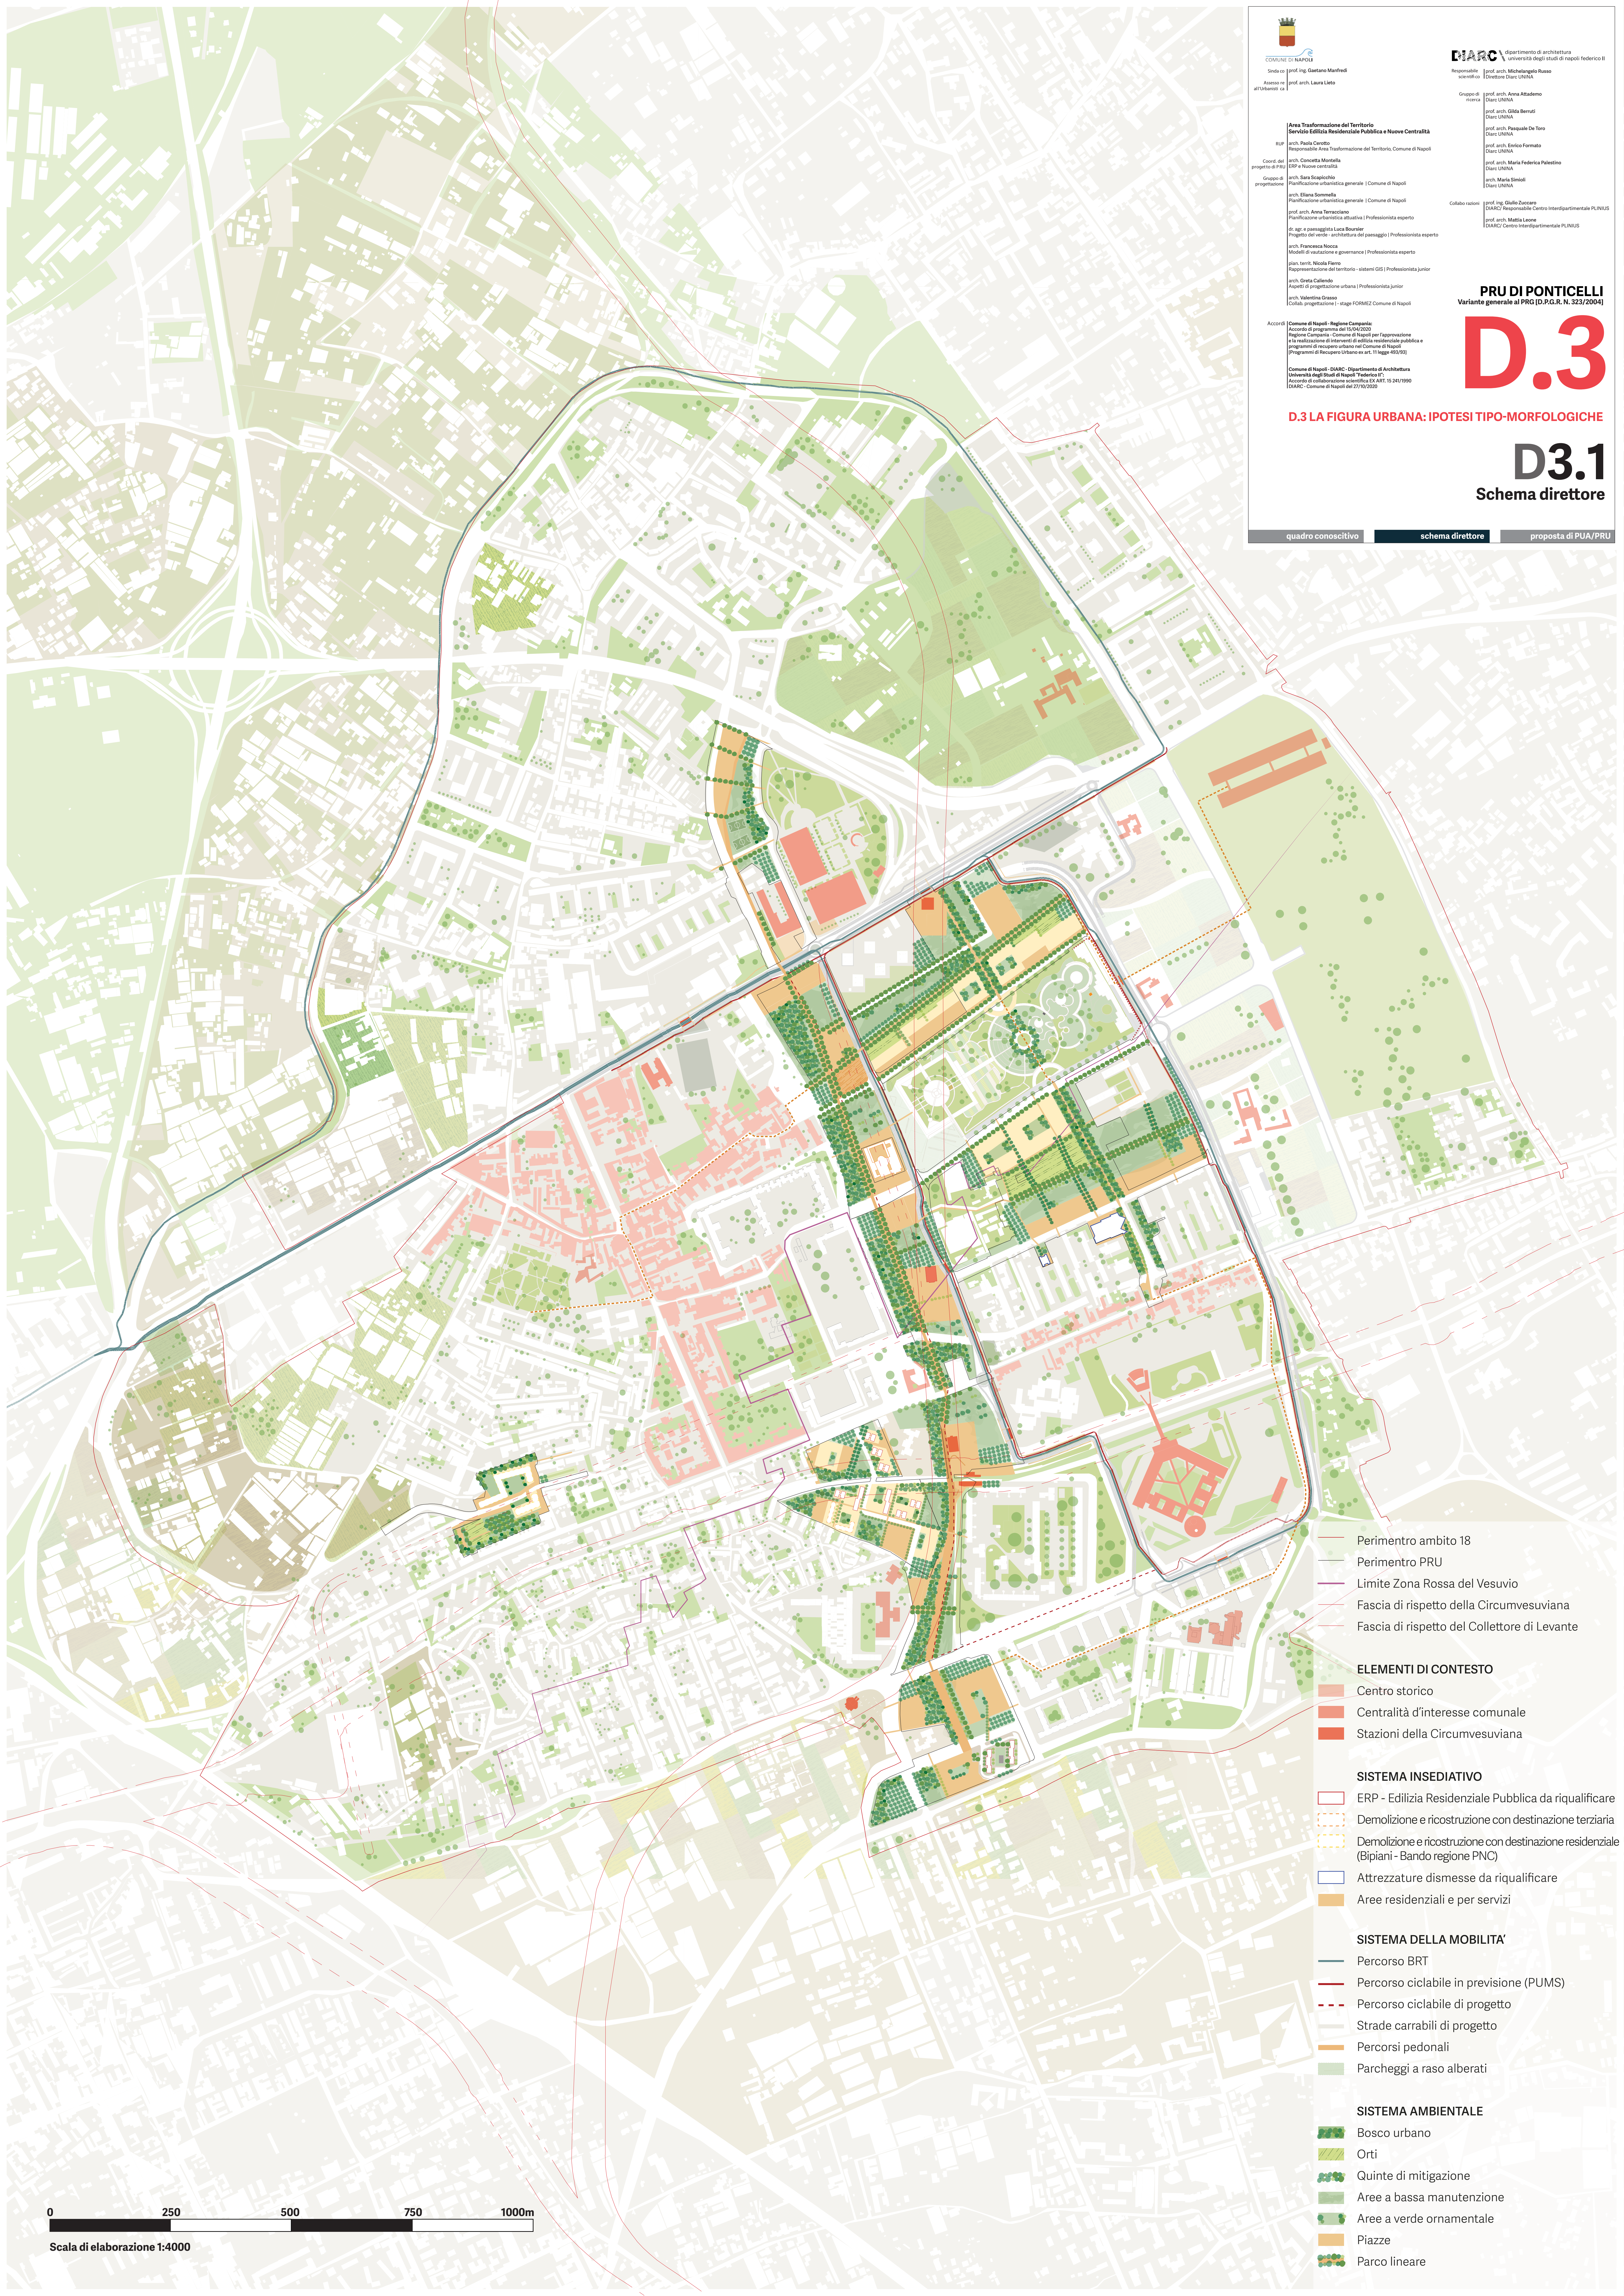


- Perimetro ambito 18
- Perimetro PRU
- Limite Zona Rossa del Vesuvio
- - - Fascia di rispetto della Circumvesuviana
- - - Fascia di rispetto del Collettore di Levante

- ELEMENTI DI CONTESTO**
- Centro storico
  - Centralità d'interesse comunale
  - Stazioni della Circumvesuviana

- SISTEMA INSEDIATIVO**
- ERP - Edilizia Residenziale Pubblica da riqualificare
  - Demolizione e ricostruzione con destinazione terziaria
  - Demolizione e ricostruzione con destinazione residenziale (Bipiani - Bando regione PNC)
  - Attrezzature dismesse da riqualificare
  - Aree residenziali e per servizi

- SISTEMA DELLA MOBILITA'**
- Percorso BRT
  - Percorso ciclabile in previsione (PUMS)
  - - - Percorso ciclabile di progetto
  - - - Strade carrabili di progetto
  - Percorsi pedonali
  - Parcheggi a raso alberati

- SISTEMA AMBIENTALE**
- Bosco urbano
  - Orti
  - Quinte di mitigazione
  - Aree a bassa manutenzione
  - Aree a verde ornamentale
  - Piazze
  - Parco lineare

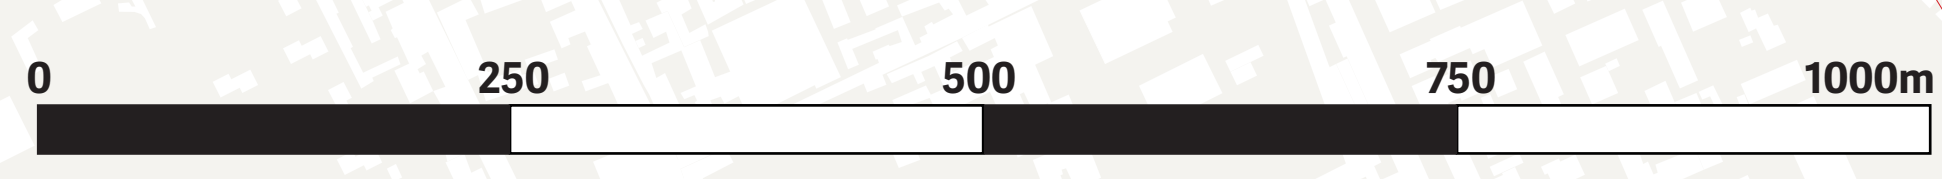

Scala di elaborazione 1:4000