

# COMUNE DI NAPOLI

## Provincia di Napoli

Oggetto:

Intervento di efficientamento energetico dell'edificio per uffici in piazza Dante 79

Progetto N.A2.1.2.a - Risparmio energetico negli edifici pubblici del Comune di Napoli - PON METRO 2014-2020

CUP: B62J17095430007 - Smart CIG: ZF42A575F52

Identificazione immobile:

piazza Dante civ. 79 Napoli (NA)

N.C.E.L. sez. AVV - foglio 12 - Particella 1094 - Sub. 16


### Progetto Esecutivo

Ref.: D.P.F., Progetto N.A2.1.2.a.7

Codice elaborato:	Elaborato:	Formato:
PE1.11	Inquadramento - Stato dei Luoghi, Piano IV°	A.2+
Ente Committente: Comune di NAPOLI	Il R.U.P. di: Ing. Ferdinando FERRIERO	Il Progettista: Arch. Roberto Scudiero LUPOLI
Revisione:	Data:	Riferimento revisione:
0	09/03/2021	Prima emissione
1	25/08/2021	Seconda emissione
Visti / Prati:		




Aerofotogrammetria (s.d. 1/5.000) - Inquadramento territoriale

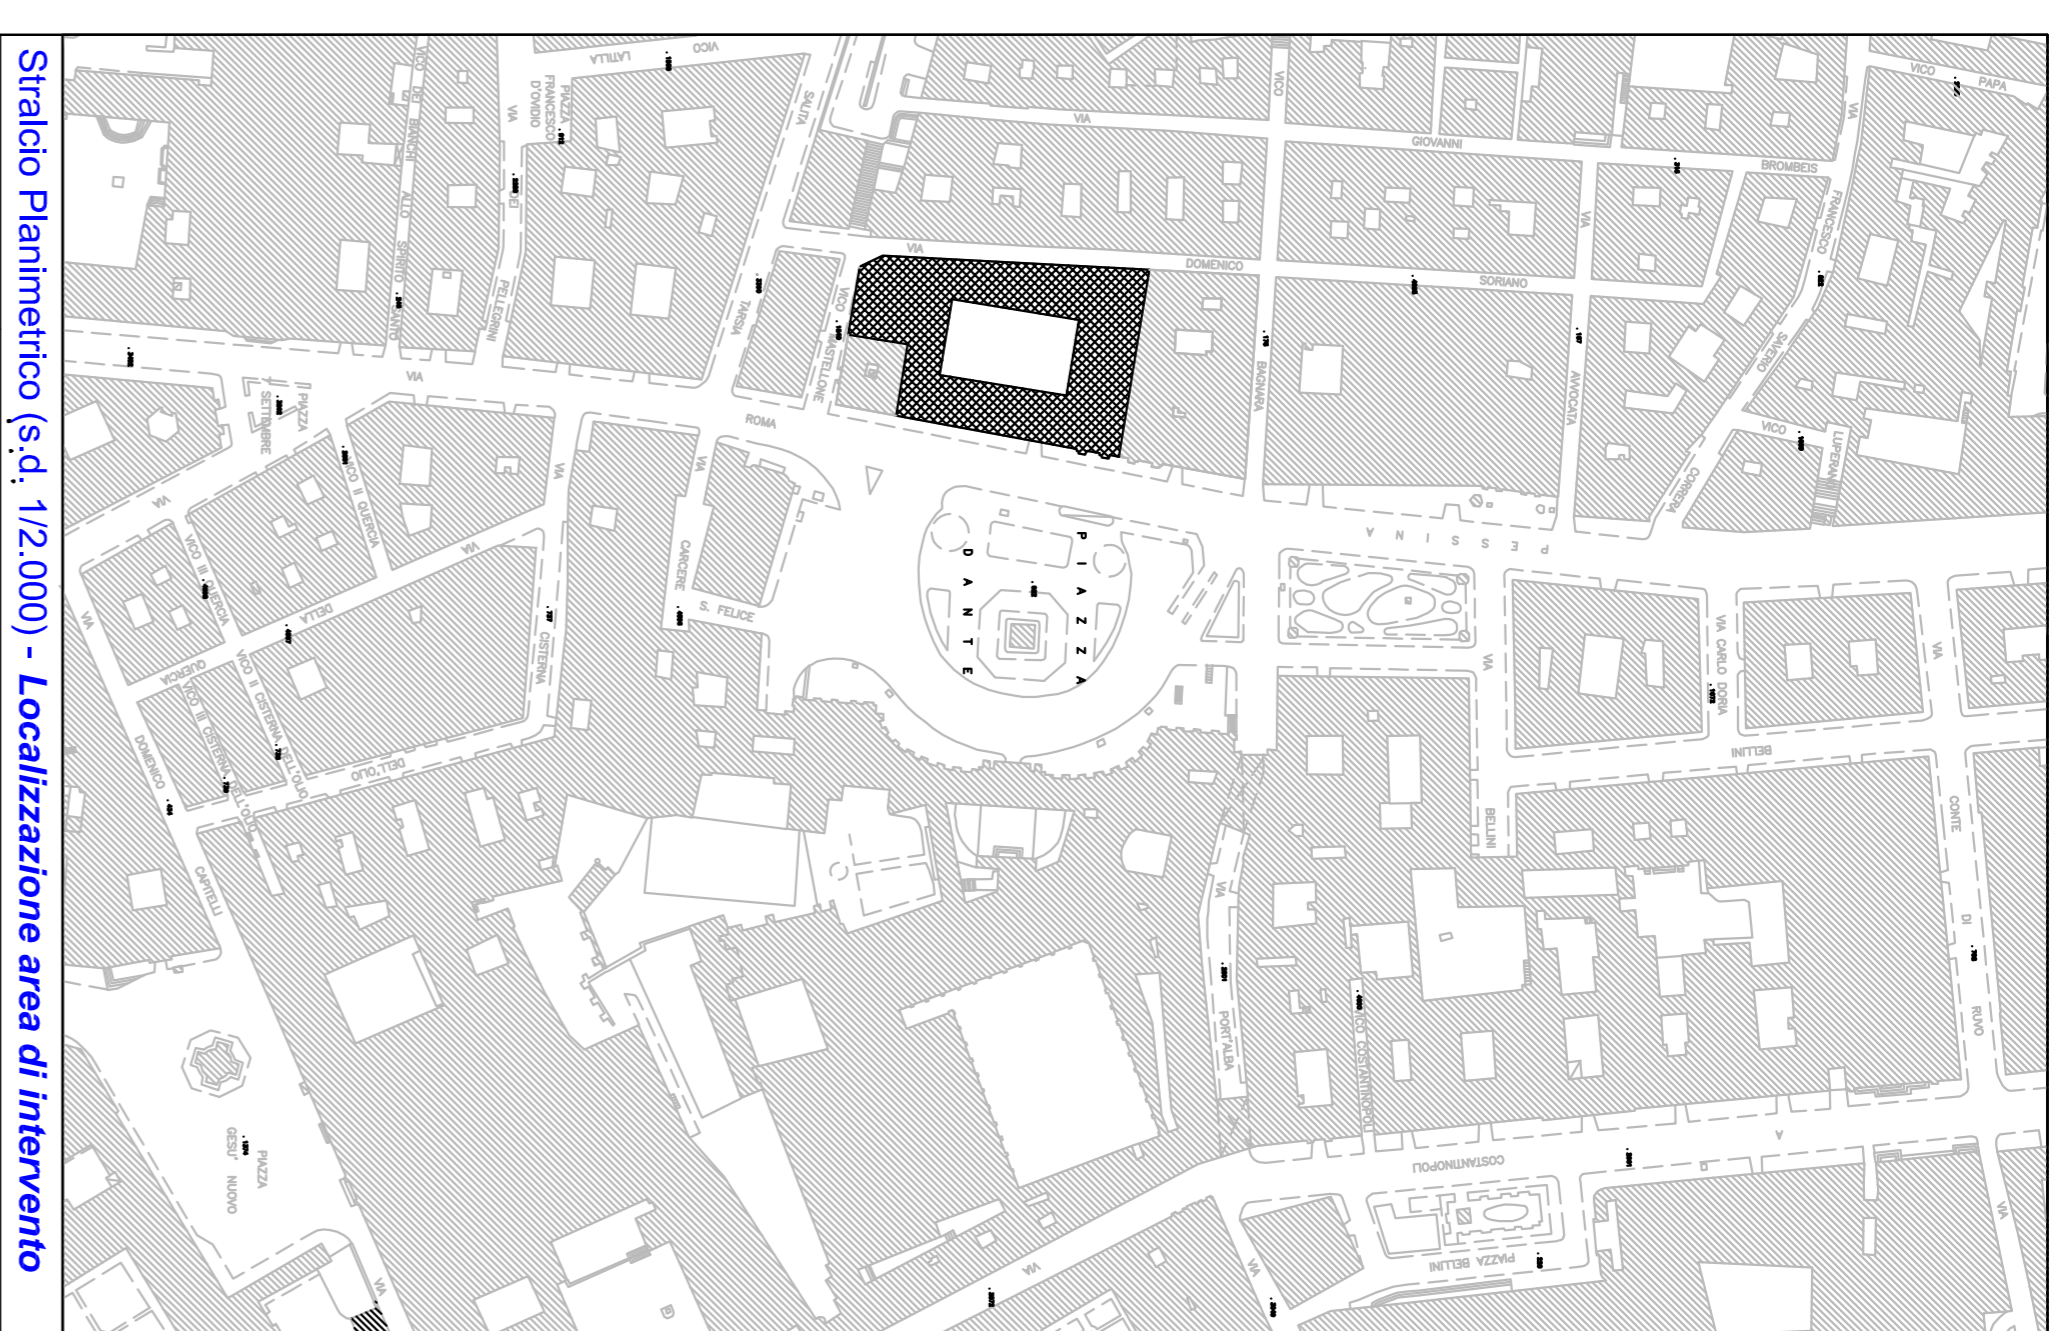

Stralcio Planimetrico (s.d. 1/2.000) - Localizzazione area di intervento



Stralcio - Tav. 6 - Foglio 14 - Variante Generale al PRG

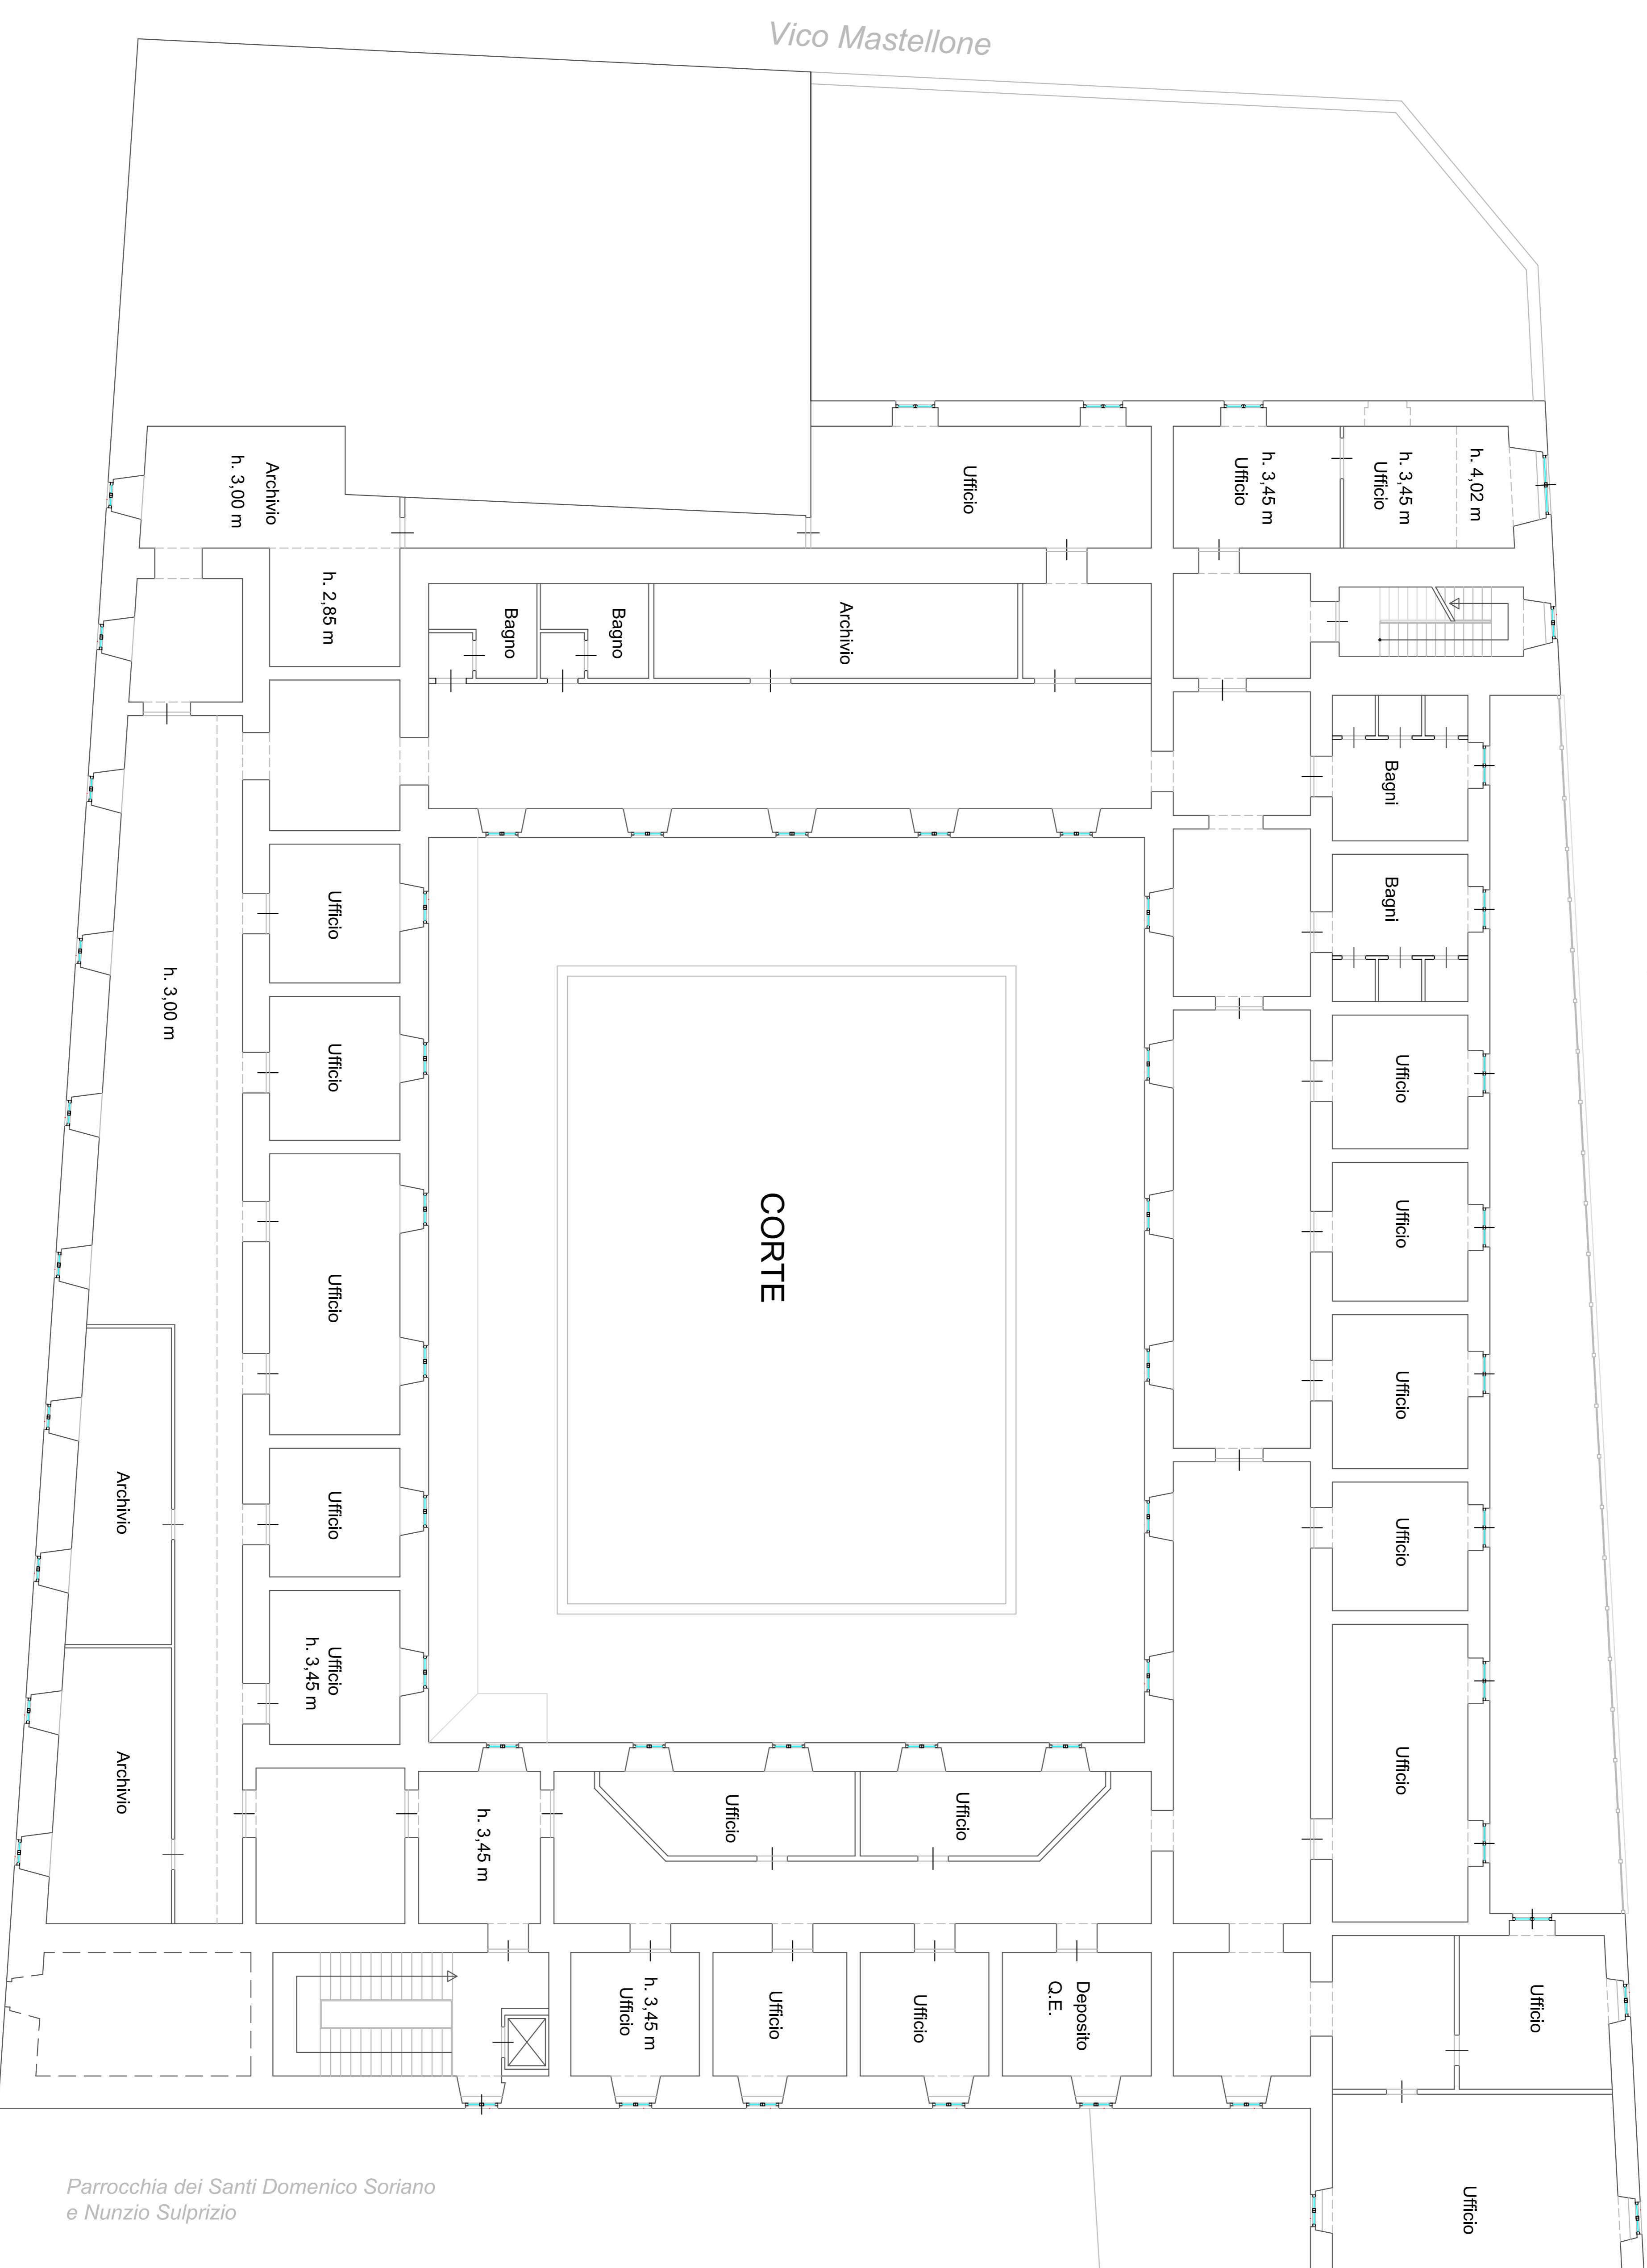Vista aerea - Identificazione Edificio per Uffici, piazza Dante 79, Napoli, NA  
Ref. google maps

Parrocchia dei Santi Domenico Soriano e Nunzio Sulprizio

Pianta Piano IV° (s.d. 1/100) - Stato dei luoghi