


A - Corpo I - Piano seminterrato


N. 79 posti auto
 N. 79 Cantinole

B - Corpo II - Piano seminterrato

N. 25 Posti auto
 N. 25 Cantinole

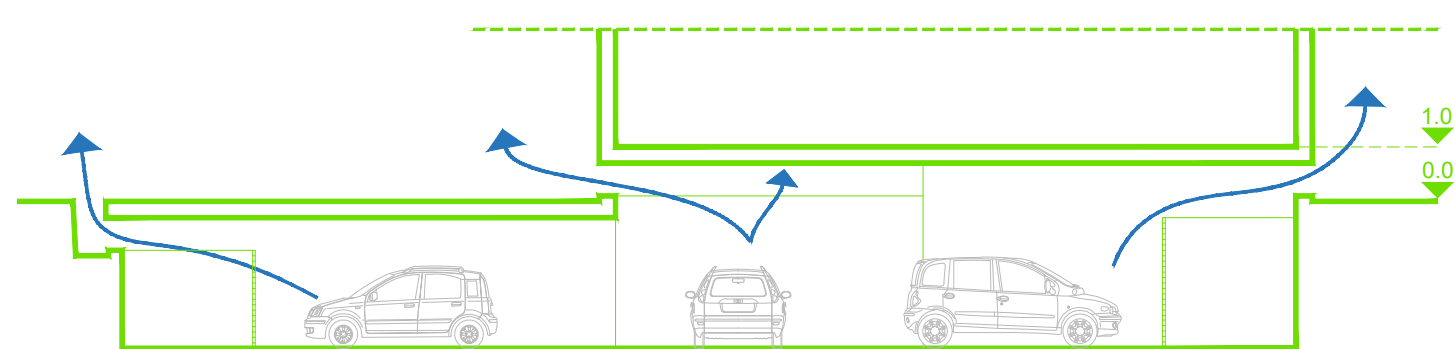

Sezione tipo autorimessa

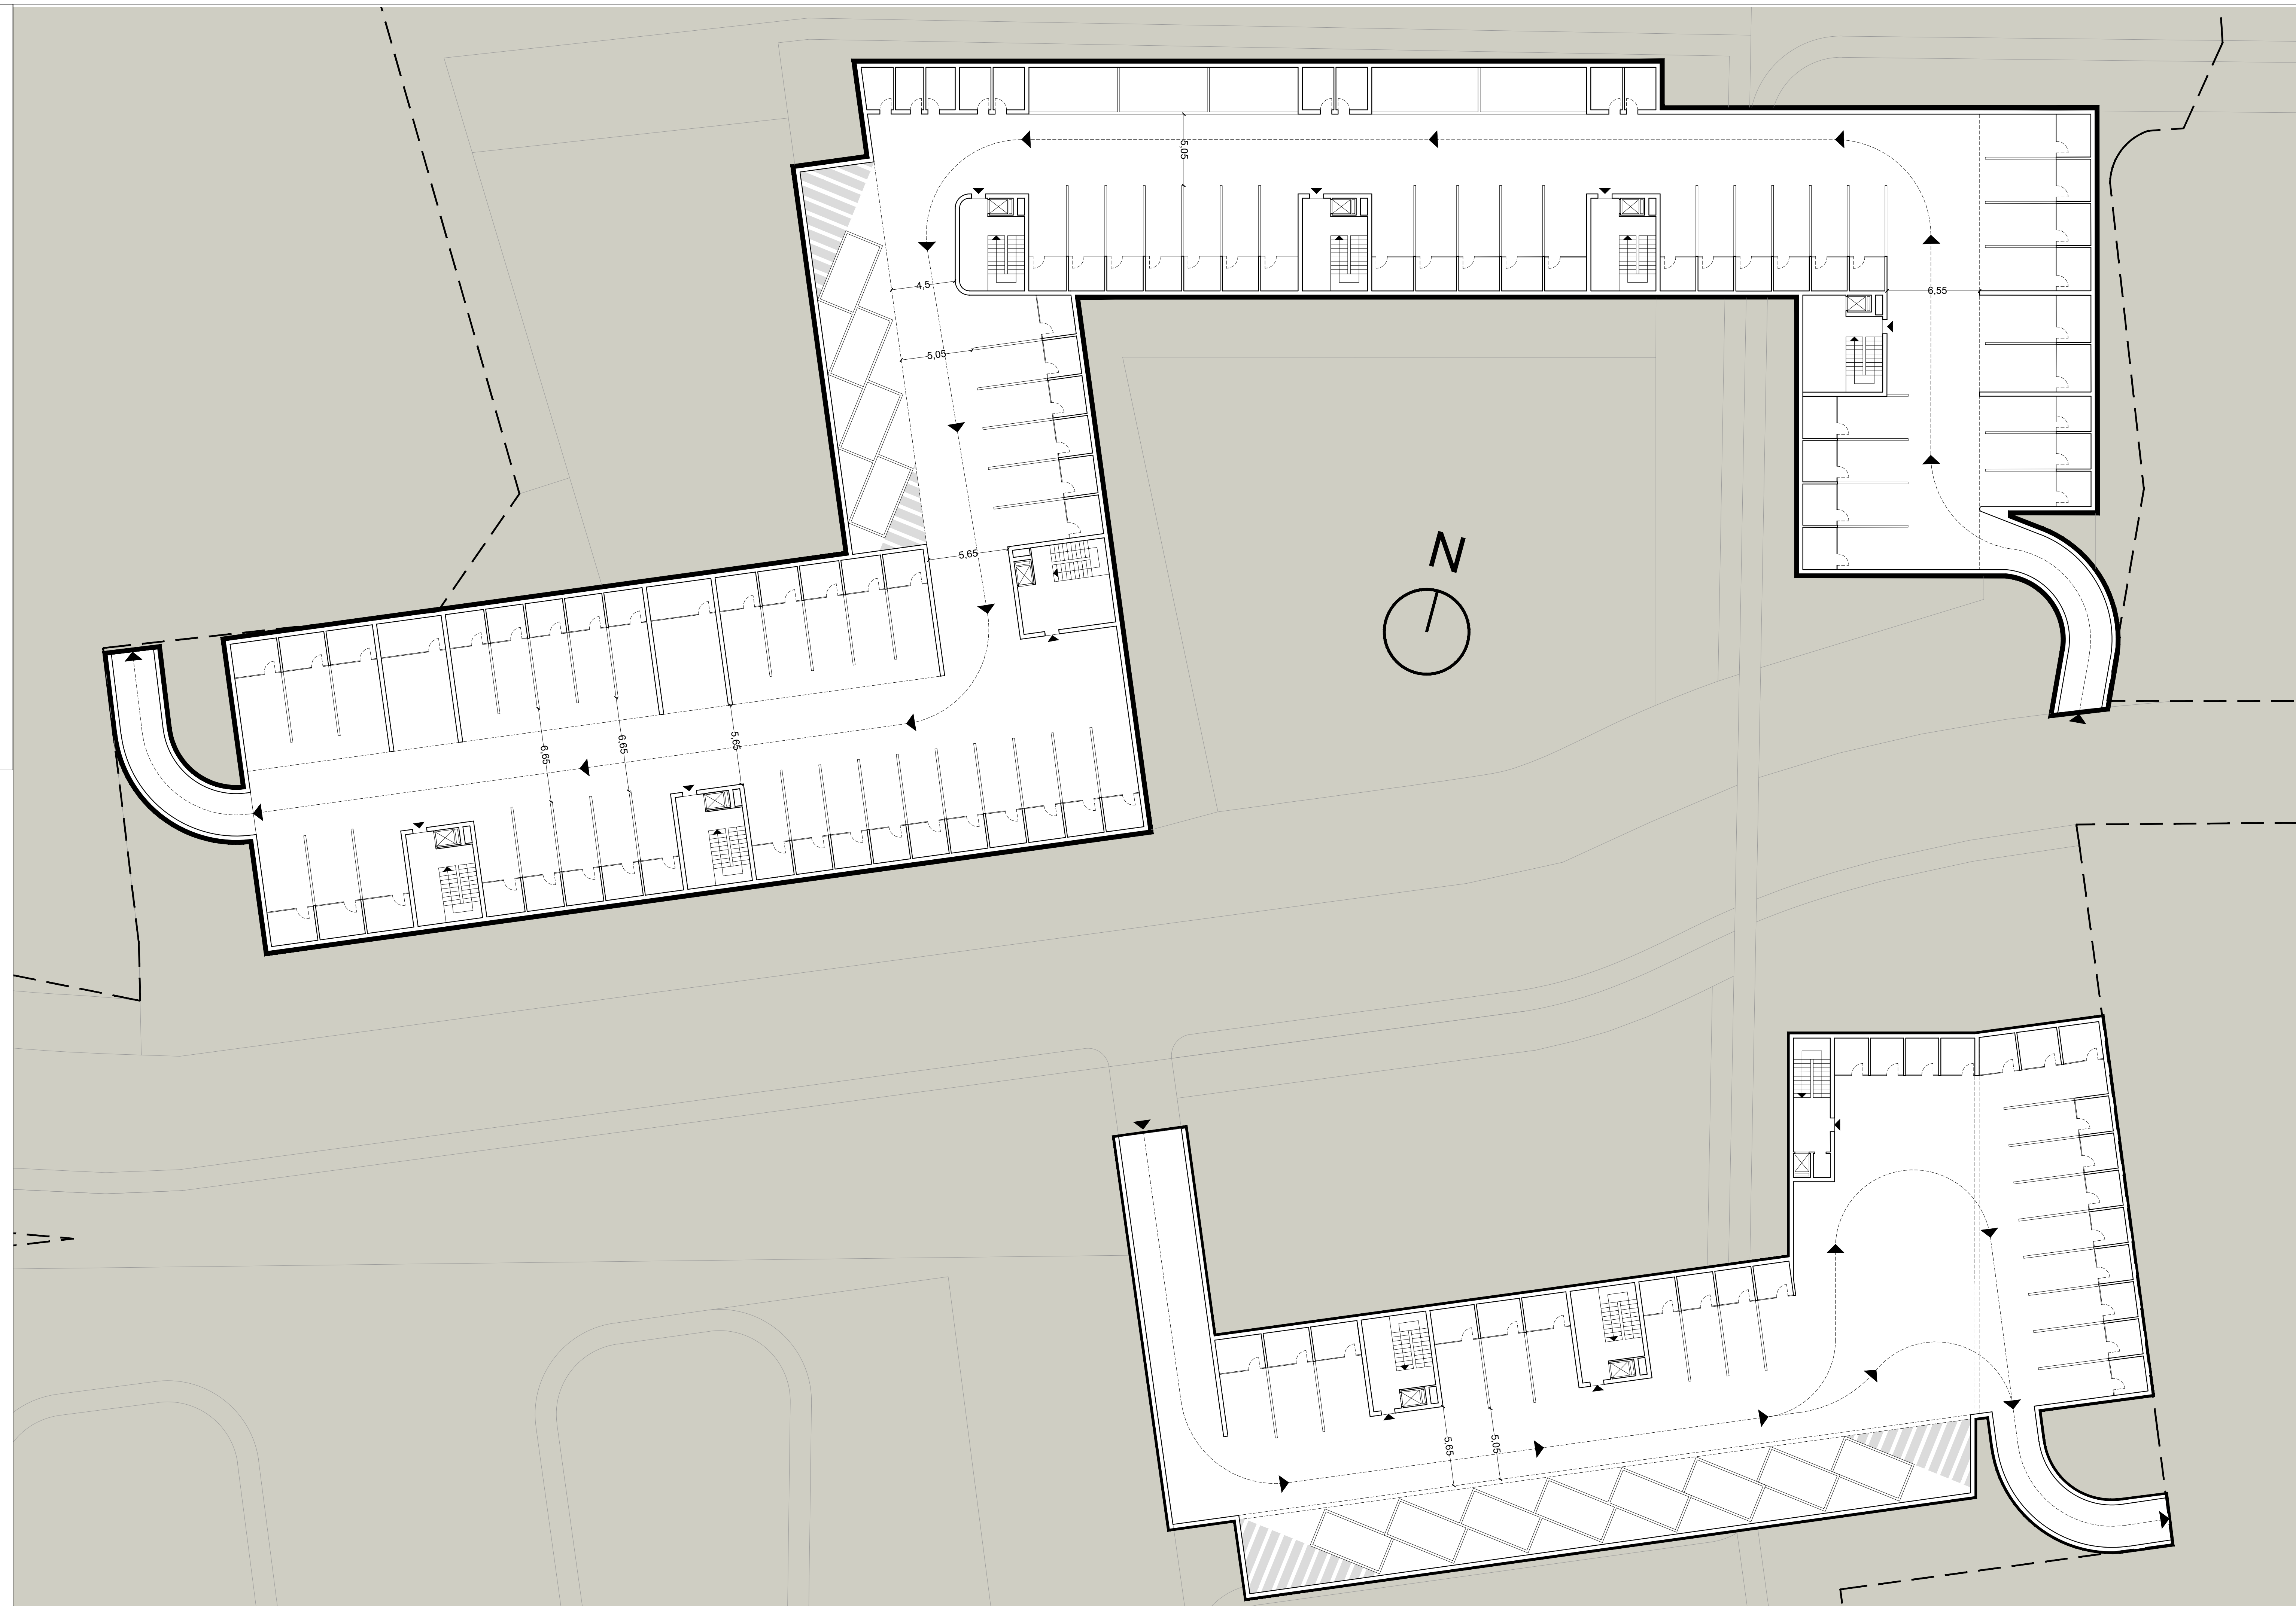

COMUNE DI NAPOLI
AREA TRASFORMAZIONE DEL TERRITORIO
 Servizio Edilizia Residenziale Pubblica e Nuove Centralità

Accordo Quadro di collaborazione (ex art.15 della L.241/90) tra Comune di Napoli e Università degli Studi di Napoli "Federico II", Università degli Studi di Napoli "Parthenope", Università degli Studi di Napoli "L'Orientale", Università degli Studi "Suor Orsola Benincasa", Università degli Studi della Campania "Luigi Vanvitelli"

FONDO COMPLEMENTARE AL PNRR
 Programma "Sicuro, verde e sociale: Riqualificazione dell'edilizia residenziale pubblica"

Nuovo Ecoquartiere a Ponticelli
 CUP B61B21006280001

PROGETTO DI FATTIBILITA' TECNICA ED ECONOMICA	P.G.4	1:200
Pianta piano seminterrato Corpo 1 e 2		Aprile 2022

Soggetto proponente Comune di Napoli	Dipartimento di Architettura Responsabili scientifici prof. arch. Michelangelo Russo prof. arch. Filippo De Rossi
Sindaco prof. ing. Gaetano Manfredi	Coordinamento operativo prof. arch. Enrico Formato prof. arch. Vincenzo Giofrè prof. arch. Paola Scala prof. arch. Anna Terracciano
Assessorato all'Urbanistica Politiche per la casa - Edilizia e Beni Comuni prof. arch. Laura Lieto	Gruppo di lavoro arch. Maria Fierro pian. Nicola Fierro arch. Maria Simioli
Dirigente arch. Paola Cerotto	Dipartimento di Strutture - Responsabile Scientifico prof. ing. Andrea Prota
R.U.P. arch. Concetta Montella	Gruppo di lavoro prof. ing. Gennaro Magliulo dott. ing. Ciro Del Vecchio dott. ing. Raffaele Frascadore dott. ing. Martino Zito
Progettisti ing. Francesco D'Ambrosio arch. Francesco Sorrentino	
Supporto al R.U.P. ing. Laura Galeano	