

***Servizio Pianificazione Urbanistica Generale e Beni Culturali***

**ai sensi dell'art. 56 comma 3 delle norme di attuazione della Variante Generale al P.r.g. relativa ad attrezzature di cui al D.M. 1444/1968,**

**Oggetto:** richiesta di integrazione, protocollo PG/2021/846090 del 24/11/201, conferenza di servizi fattibilità di un'attrezzatura ad uso pubblico denominata "Centro Poliambulatoriale convenzionato" ai sensi dell'art. 56 della variante generale al PRG) Via Dante civ. 107 -quartiere Secondigliano- 7^ Municipalità.

La sottoscritta Acanfora Carmela-C.F. CNF CML 75C65 F839A- con studio tecnico in San Giorgio a Cremano alla Via Tufarelli n. 116, iscritta all'Ordine degli Architetti della Provincia di Napoli al n° 9506, abilitata all'esercizio dell'attività professionale, in riferimento alla nota n° PG/2021/846090 del Servizio Edilizia privata

**Assevera**

Che le tramezzature che saranno realizzate, così come da progetto, a taglio del lato interno delle finestre, non modificheranno il vano esterno e gli infissi, ma sarà realizzata la chiusura solo del lato interno degli stessi, lasciando invariato la bucatura e il prospetto del fabbricato.

Così come da grafico di progetto allegato, si prevedono n 20 posti auto, di cui due destinati a diversamente abili;

è stata prevista inoltre la realizzazione di un ulteriore ascensore e sono stati individuati i percorsi (rappresentati in blu su grafico che si allega alla presente) idonei a tali categorie.

Pertanto saranno rispettate le normative in materia di superamento ed eliminazione delle barriere architettoniche ai sensi del Capo III del D.P.R. n. 380/2001 e D.M. n. 236/89.

Anche i bagni previsti comprenderanno n. 6 servizi igienici per diversamente abili, nel rispetto dei requisiti igienico sanitari ai sensi del DM n. 81/08 e smi.

Il Tecnico Progettista

Arch. Carmela Acanfora



**Servizio Pianificazione Urbanistica Generale e Beni Culturali**

ai sensi dell'art. 56 comma 3 delle norme di attuazione della Variante Generale al P.r.g. relativa  
ad attrezzature di cui al D.M. 1444/1968,

**Oggetto:** richiesta di integrazione, protocollo PG/2021/846090 del 24/11/201, conferenza di servizi fattibilità di un'attrezzatura ad uso pubblico denominata "Centro Poliambulatoriale convenzionato" ai sensi dell'art. 56 della variante generale al PRG) Via Dante civ. 107 -quartiere Secondigliano- 7^ Municipalità.

In riferimento alla convocazione della Conferenza dei Servizi nota n° PG/2021/815354, in riferimento al sistema fognario esistente, il sottoscritto tecnico attesta quanto segue:  
L'impianto fognario esistente, in sede privata, risulta regolarmente allacciato alla fognatura pubblica e non sono previste ulteriori opere finalizzate alla modifica dello stato dei luoghi.

Il Tecnico  
Sez. A/c  
Architetto  
CARMELA  
CARMELA  
N. 9506  
PROVINCIA DI NAPOLI



**Servizio Pianificazione Urbanistica Generale e Beni Culturali**

**ai sensi dell'art. 56 comma 3 delle norme di attuazione della Variante Generale al P.r.g. relativa ad attrezzature di cui al D.M. 1444/1968,**

**Oggetto:** richiesta di integrazione, protocollo PG/2021/846090 del 24/11/201, conferenza di servizi fattibilità di un'attrezzatura ad uso pubblico denominata "Centro Poliambulatoriale convenzionato" ai sensi dell'art. 56 della variante generale al PRG) Via Dante civ. 107 -quartiere Secondigliano- 7^ Municipalità.

In riferimento alla nota n° Sc/PG/831264 del Servizio Verde della Città e in riferimento alla richiesta di convenzione ai sensi dell'art. 56 comma 3 della Variante Generale al PRG si attesta quanto segue:

Non sono previste opere di sistemazione del piazzale né delle aiuole esistenti, le stesse riguarderanno solo opere di manutenzione ordinaria mediante la ripavimentazione con tappetino bituminoso degli spazi di pertinenza esterni del complesso.

Le aiuole che contengono gli alberi di alto fusto non saranno oggetto di alcun intervento.



Oggetto: Riscontro vostra missiva del 25-11-2021 protocollo 850214

Con la presente il sottoscritto Padre Terracciano Angelo nella sua qualità di legale rappresentante della Congregazione dei Missionari dei Sacri Cuori con sede in Roma alla Via Dei Falegnami 23 , in relazione alla richiesta di “fattibilità di una attrezzatura ad uso pubblico denominata **“Centro poliambulatoriale convenzionato”** ex art 56 del prg in via Dante 107 quartiere Secondigliano, ed in riscontro alla vostra missiva del 25-11-2021 protocollo 850214 , vi segnala quanto segue:

-la richiesta di preventivo parere da parte della Regione Campania , formulata dal Comune di Napoli, ai sensi del Dlgs 229-199 comma 3, non è pertinente alla fattispecie in oggetto, trattandosi nel caso specifico di strutture accreditate con il **SSR** , già operanti nel territorio della Asl Napoli 1 Centro e nell’ambito dello stesso distretto sanitario.

Pertanto il richiamo al fabbisogno complessivo e alla localizzazione delle strutture territoriali facenti parte del progetto denominato **“Centro Poliambulatoriale convenzionato”** è **del tutto destituito di fondamento.**

Le strutture in oggetto erogheranno **servizi sanitari solo ed esclusivamente nei limiti delle autorizzazioni già concesse e degli accreditamenti regionali già riconosciuti**, (senza alcuna possibilità di aumento delle stesse rispetto a quelle già riconosciute alla data della domanda). Ovviamente la disciplina dettata dalla DGRC 7301-2001, prevede, in caso di trasferimento di una struttura sanitaria, il parere preventivo di fattibilità e congruità dei nuovi locali, in osservanza all’edilizia sanitaria.

Sul punto la DGRC 7301 è chiara, e si invita l’ufficio a valutare il punto “c” del capitolo rubricato **“ Autorizzazione alla realizzazione di nuove strutture sanitarie e socio-sanitarie”**. (Pagina 4 della DGRC 7301) che espressamente esclude il parere da parte della Regione Campania “ ..... nel caso che il trasferimento avvenga nel territorio dello stesso distretto sanitario e non comporti l’ampliamento e/o la trasformazione delle prestazioni sanitarie erogate dalla struttura stessa né del carico di lavoro eventualmente determinato,

non è richiesta la verifica di compatibilità con il fabbisogno complessivo in ambito regionale di cui al citato articolo 8 ter, comma 3, del D.L.gs 229/99.

Tanto si doveva a chiarimento dell'integrazione.



In fede

*P. Angelo Ferraciano*  
Congregazione dei Missionari  
dei Sacri Cuori  
Via dei falegnami, 23 - 00185 ROMA  
P. Angelo Ferraciano  
Legale Rappresentante

CONVENZIONE AI SENSI DELL'ART. 56, COMMA 3, DELLE  
NORME DI ATTUAZIONE DELLA VARIANTI AL P.R.G. RELATIVA  
AD ATTREZZATURE DI C.S. AL D.M. 1444/1999



REALIZZAZIONE DI UN'ATTREZZATURA  
CENTRO POLIFUNZIONALE CONVENZIONATO CON A.S.L.  
PREVISIONE POSTI AUTO PER DIVERSAMENTE ABILI E PERCORSO  
DIGNO A TUTTA COLLEGIONE


Immobile alla Via Dante, 107  
piano interrato, primo, secondo e terzo

Richiedente: Terraciano Angelo  
Legale Rappresentante  
Congregazione Messianica Dei Santi Cuori


Il Tecnico  
Piano con individuazione percorsi scala 1:100

PROGETTO


PIANO INTERRATO

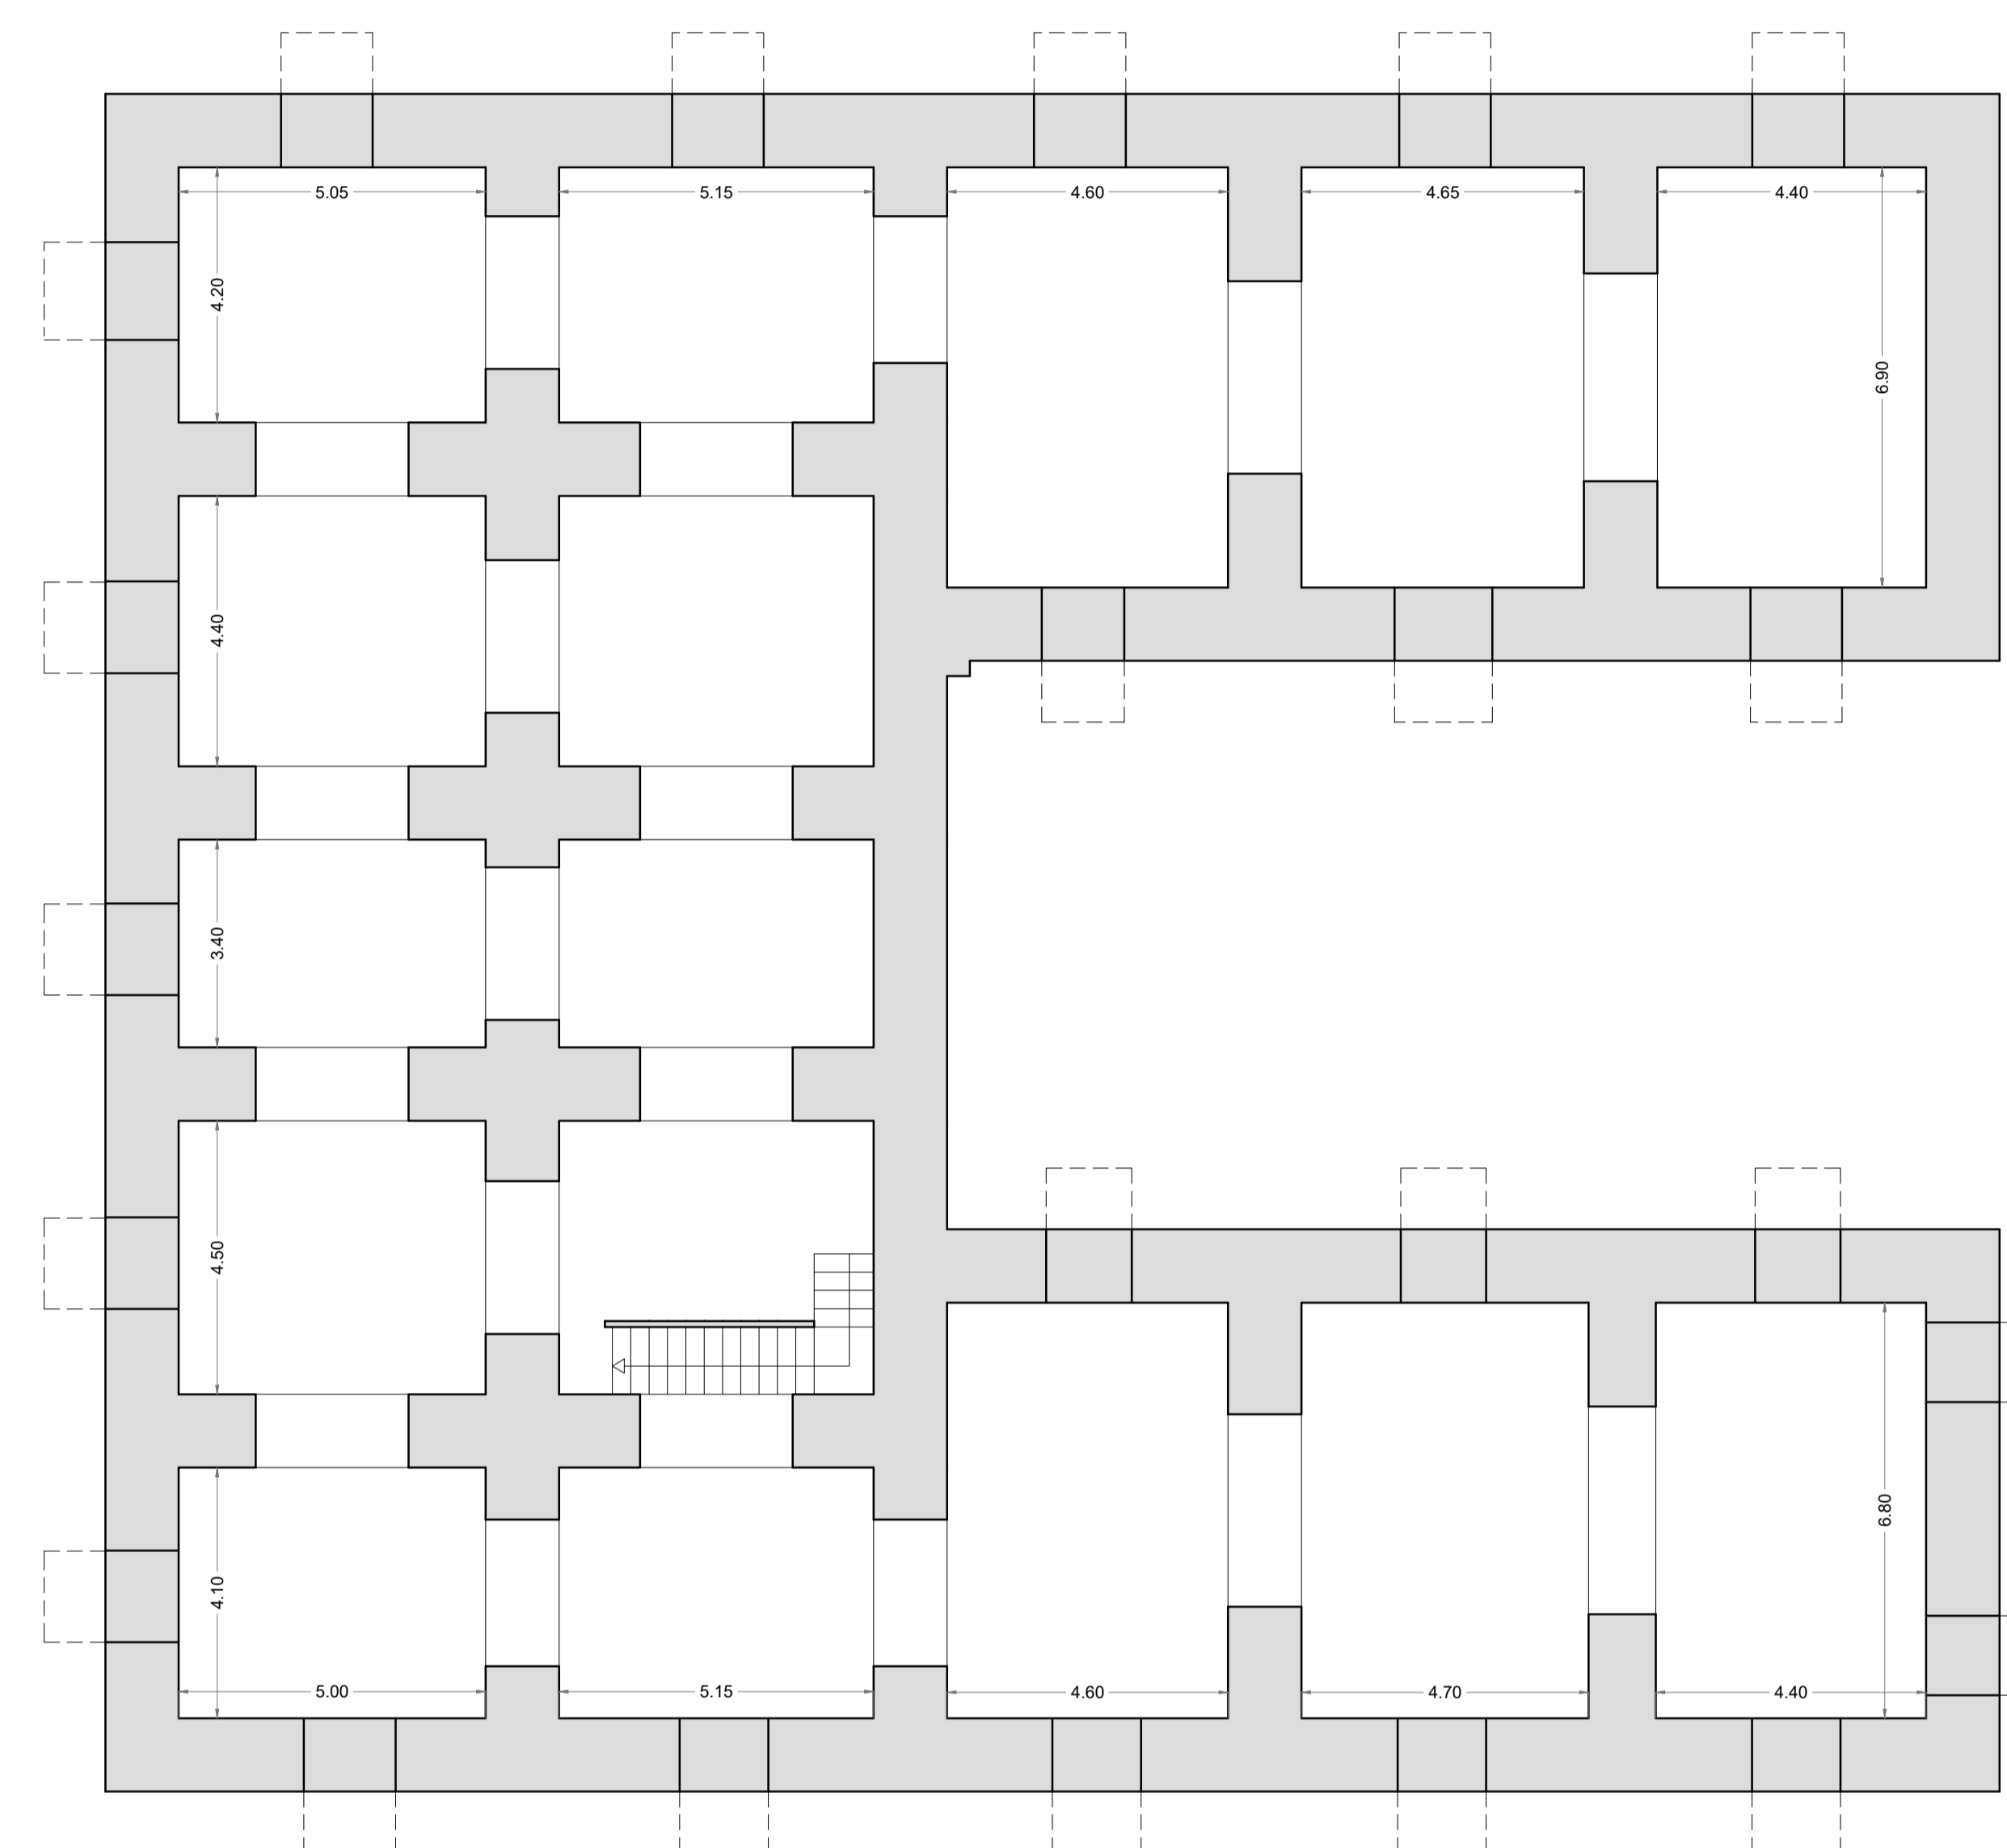


PIANO TERRA

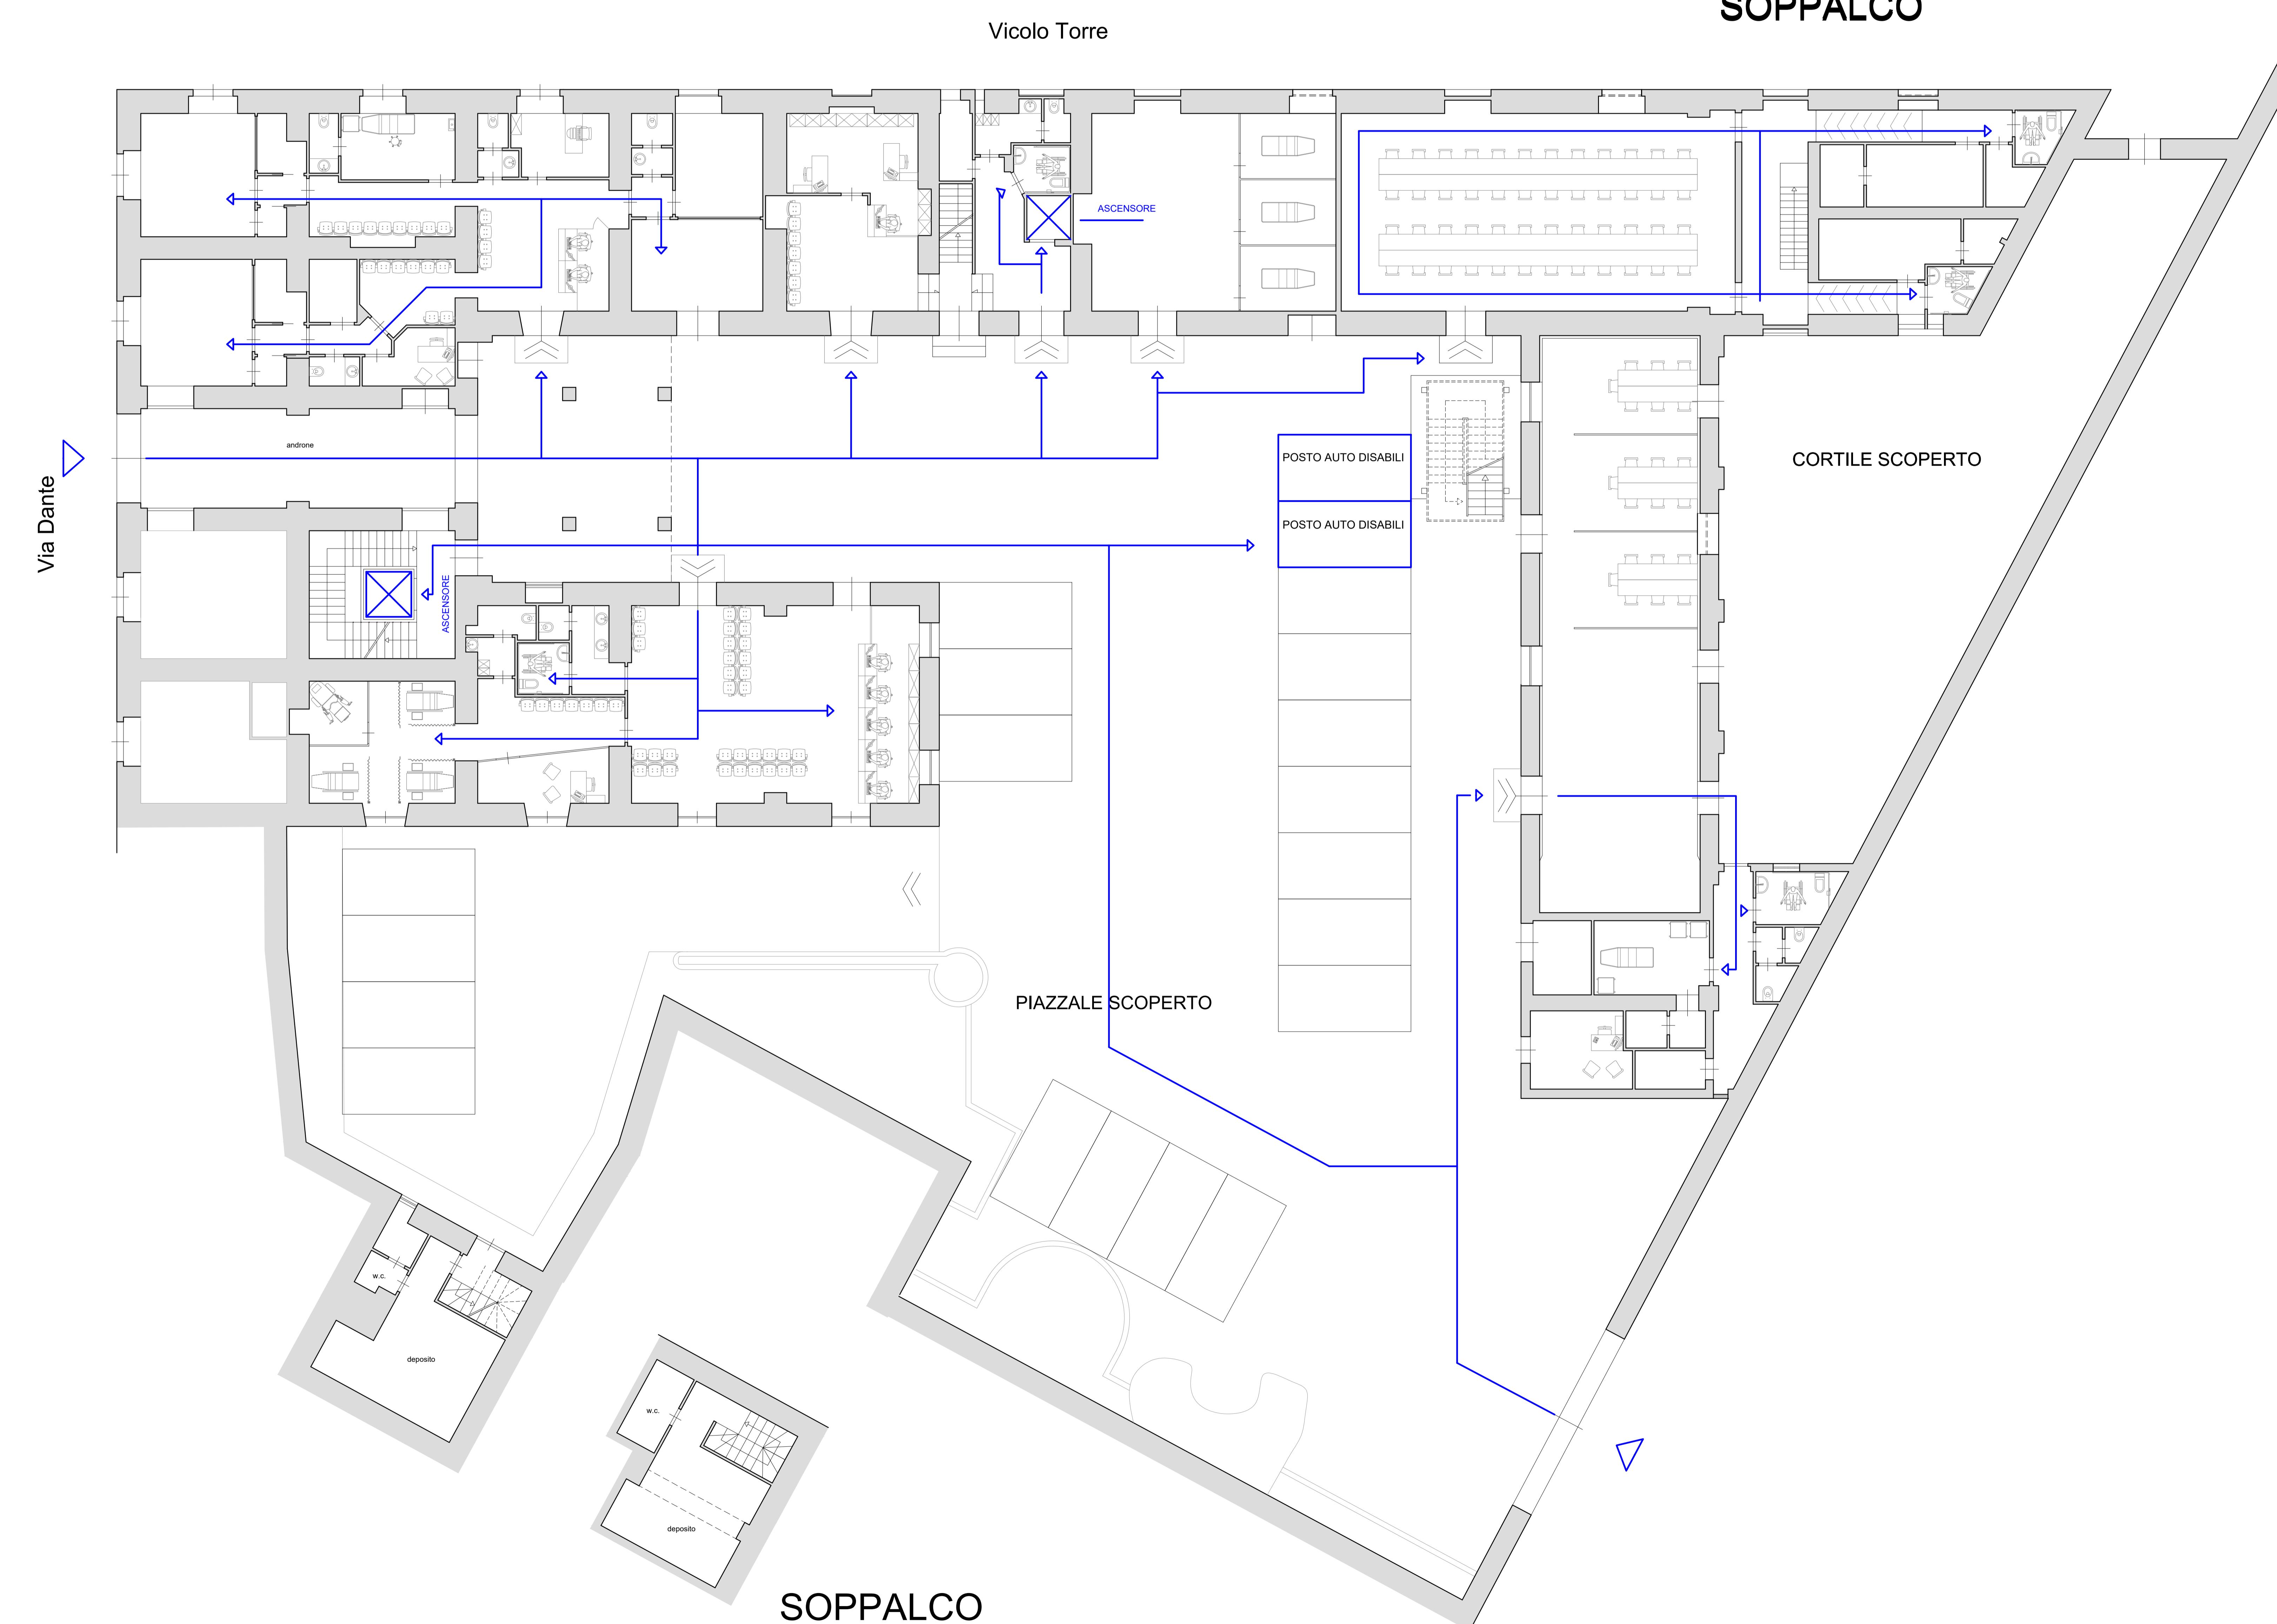



SOPPALCO

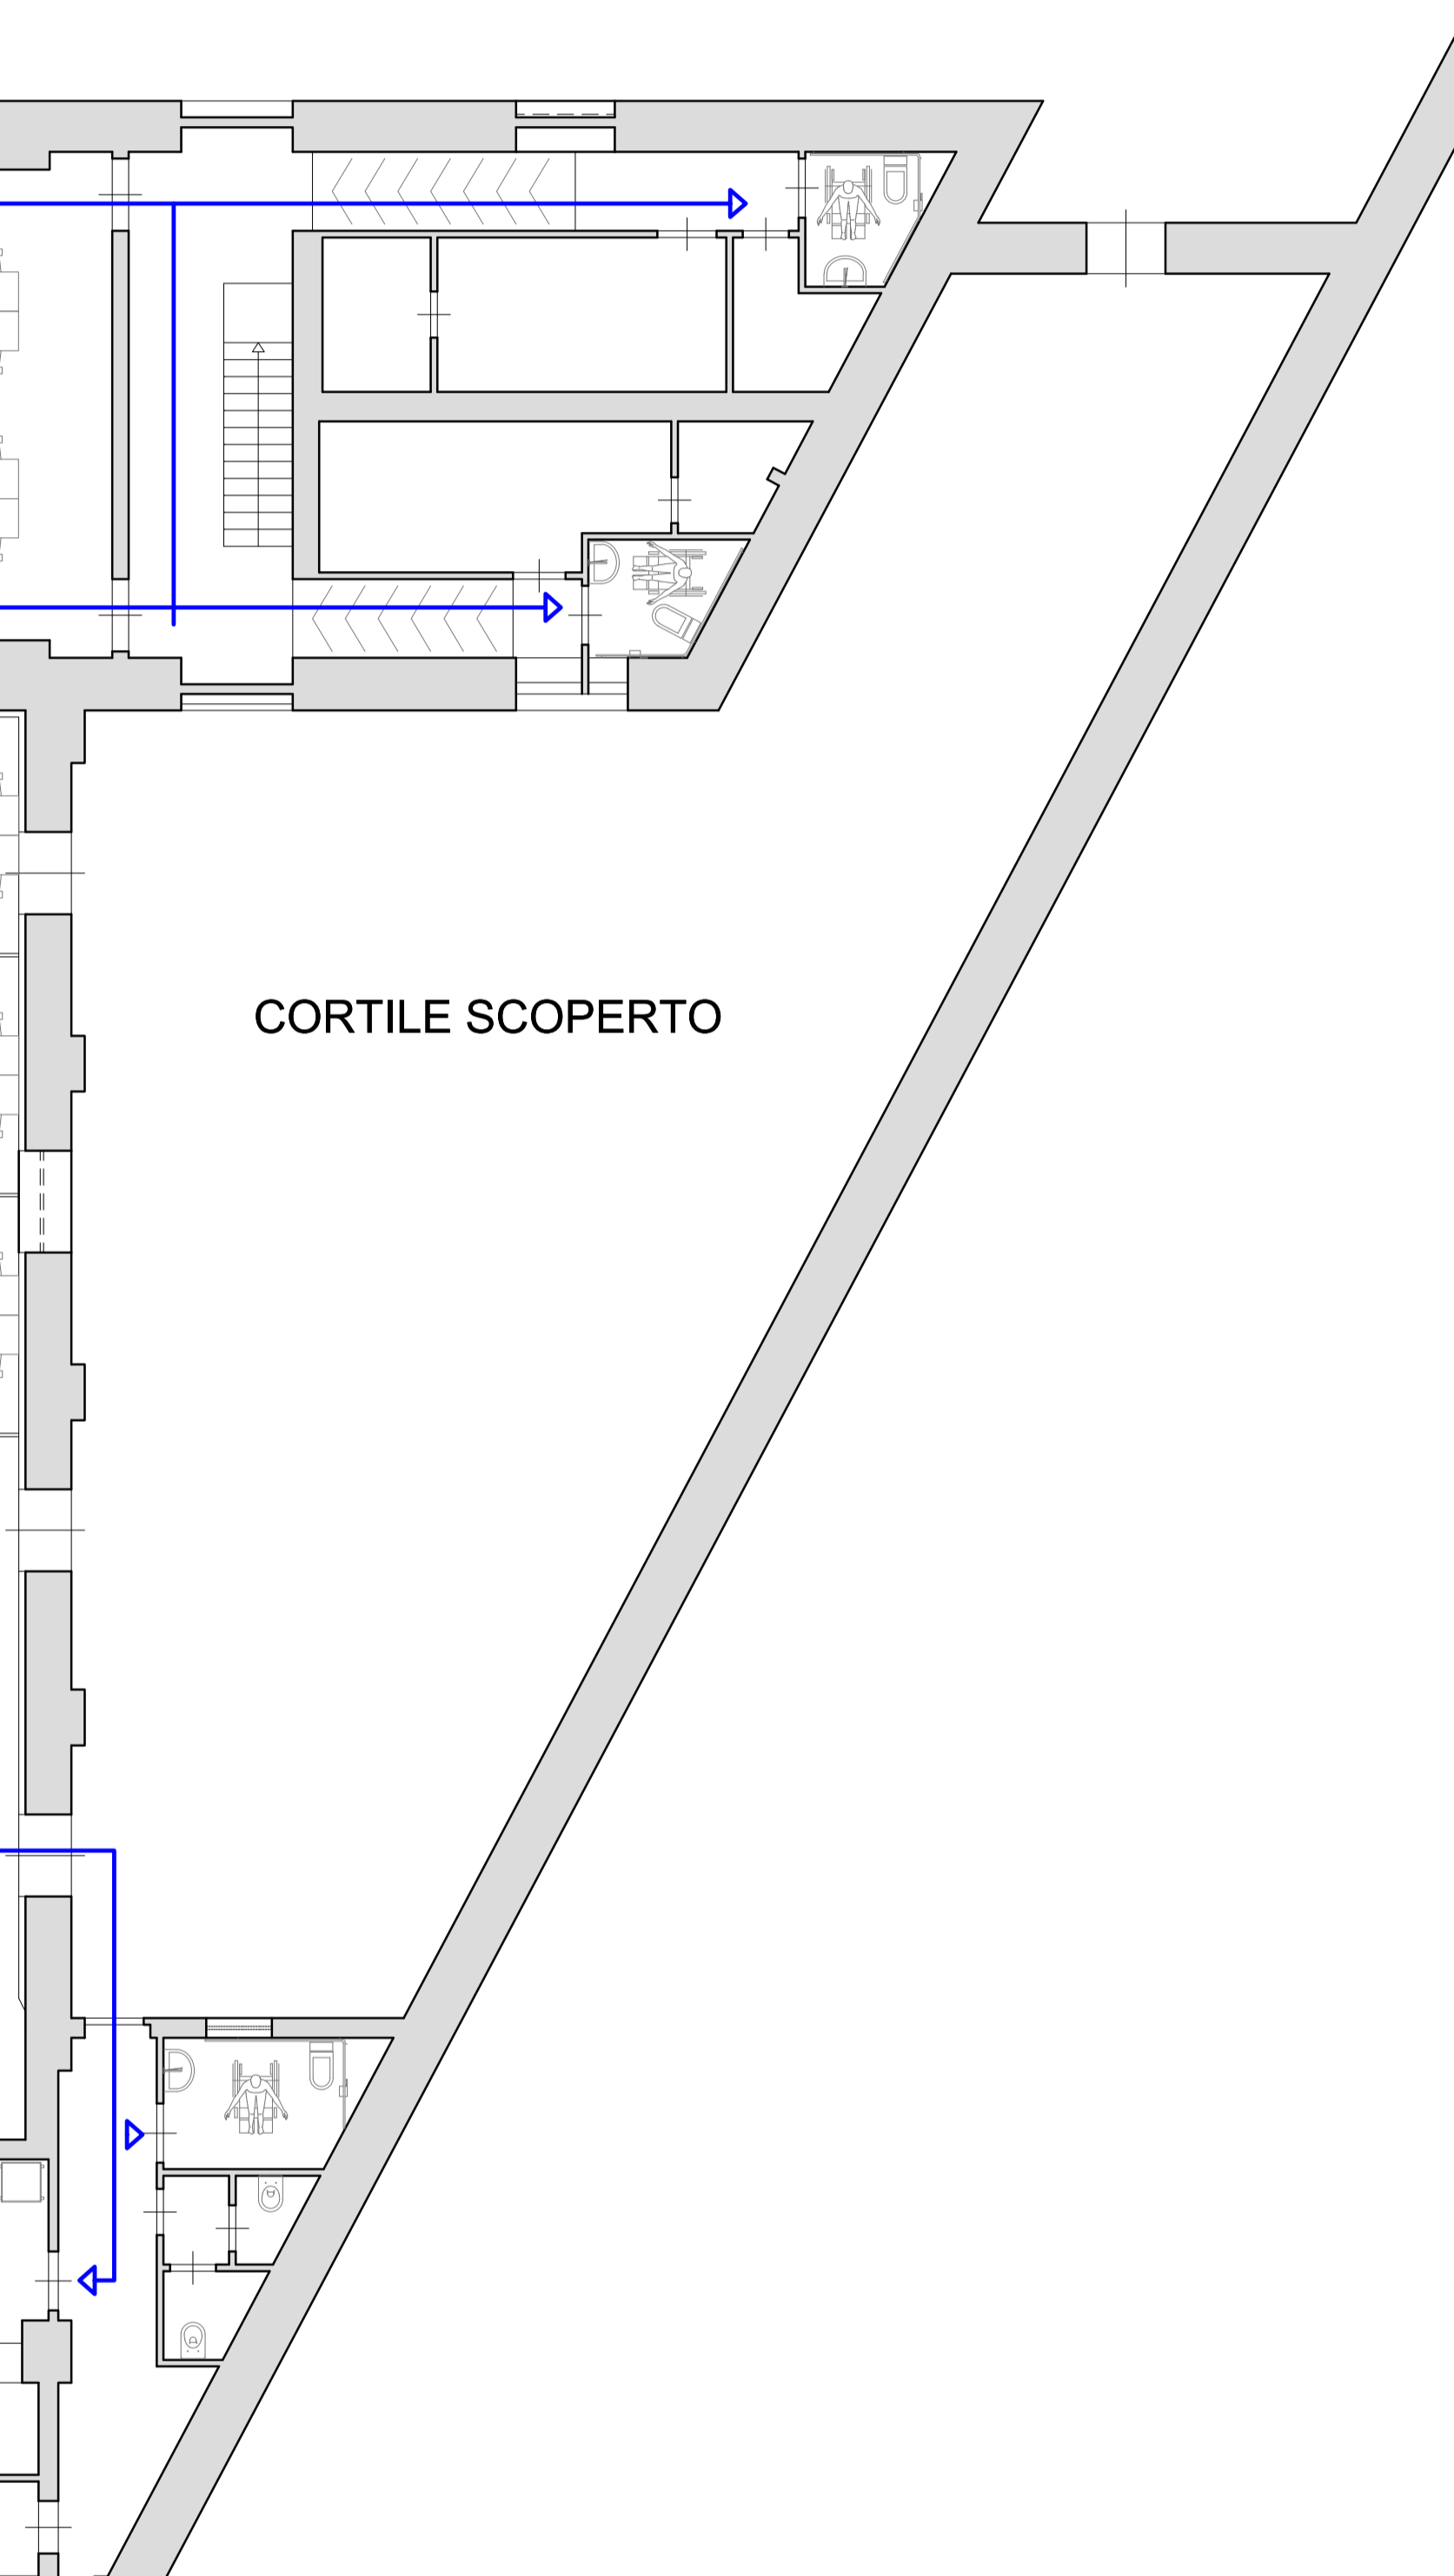

PIANO PRIMO

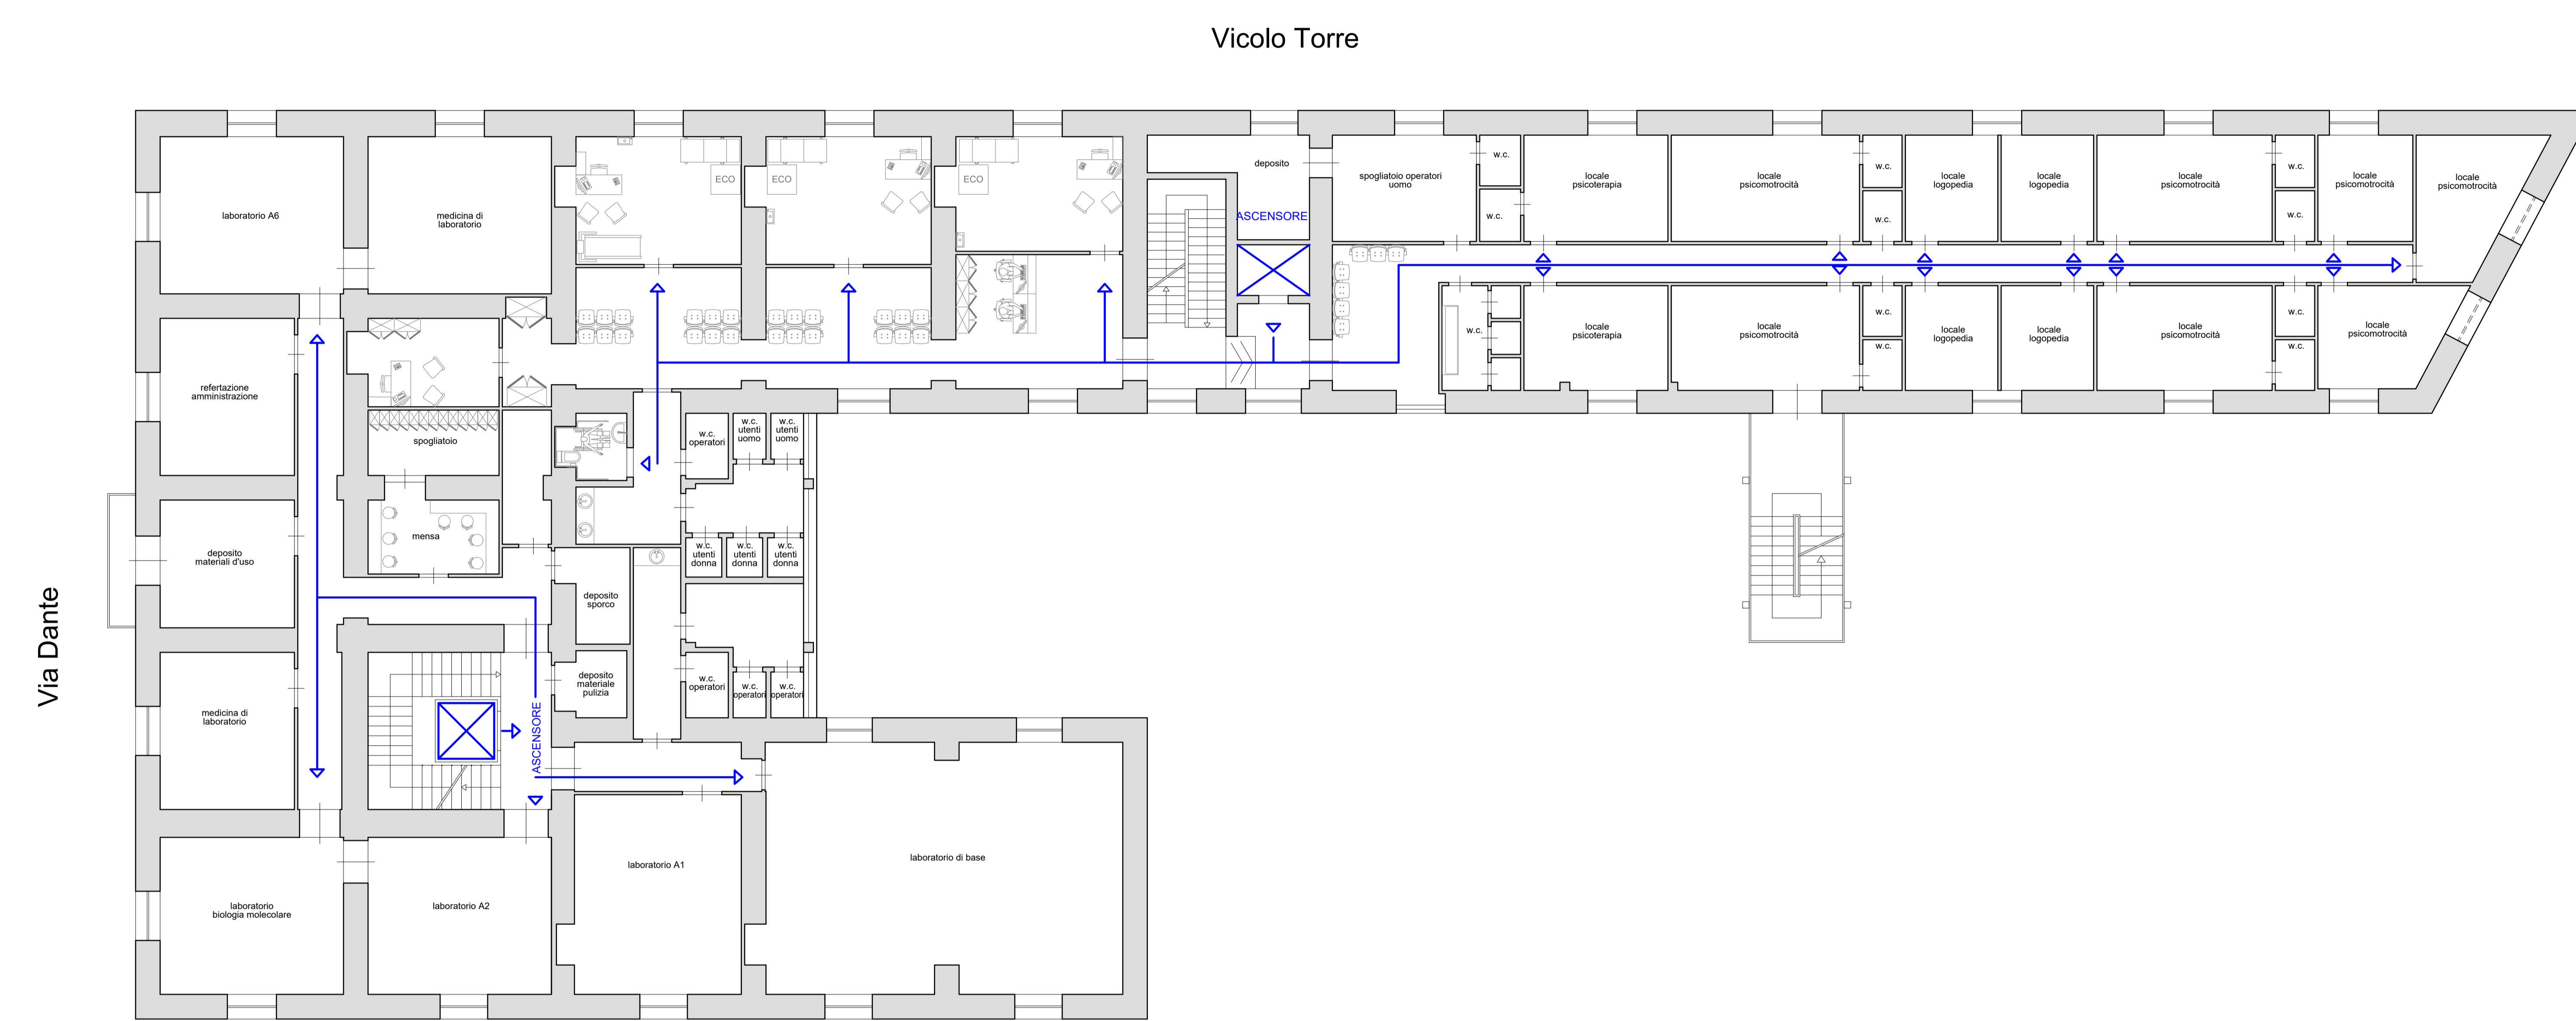

PIANO SECONDO

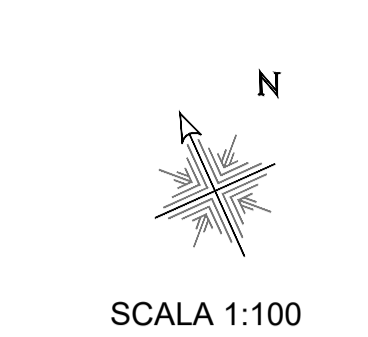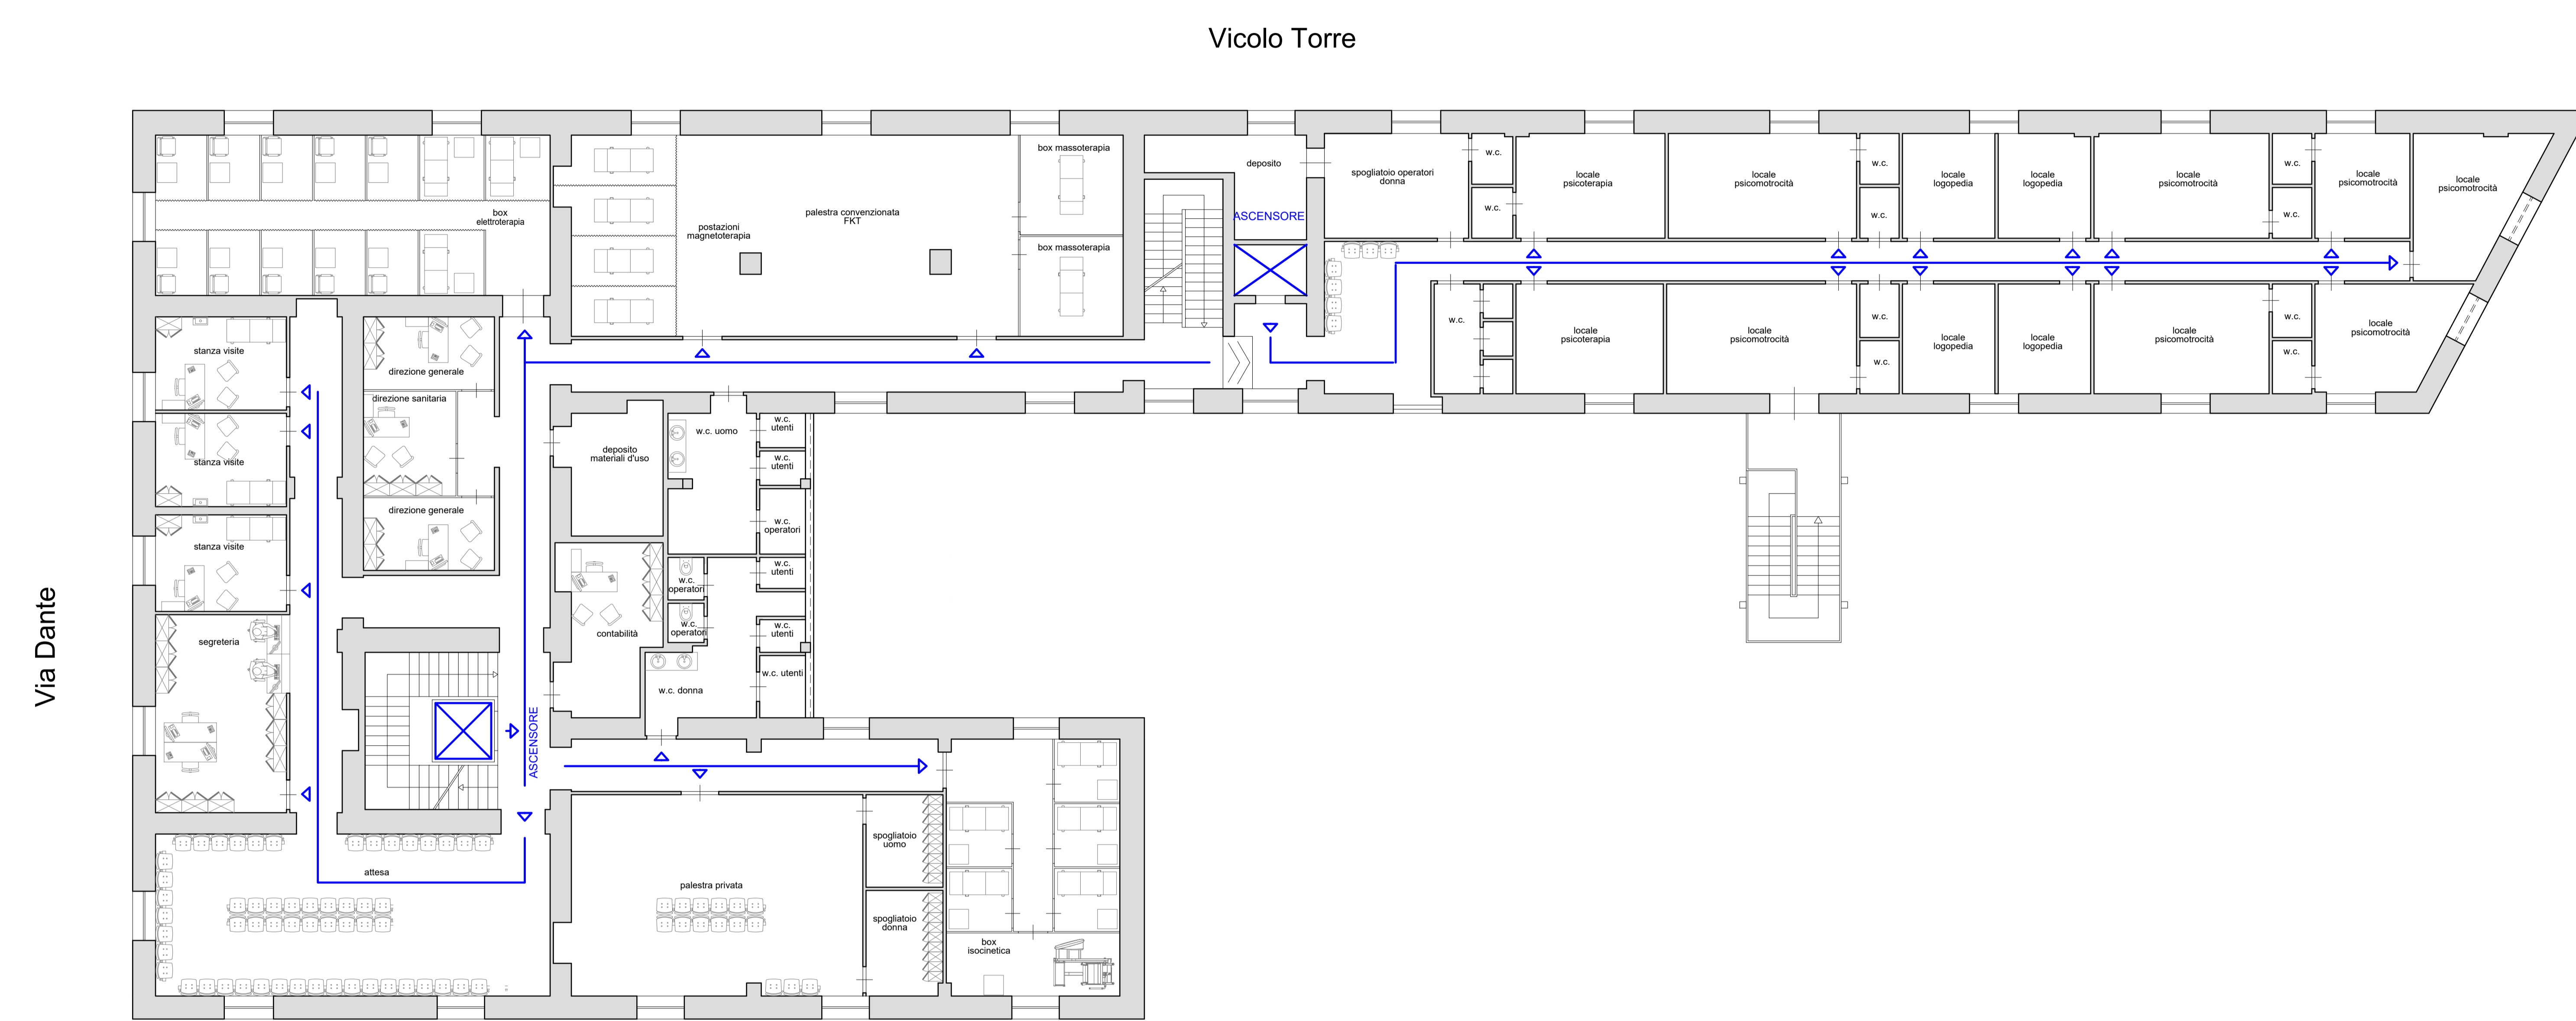

SCALA 1:100