




PROSPETTO EST

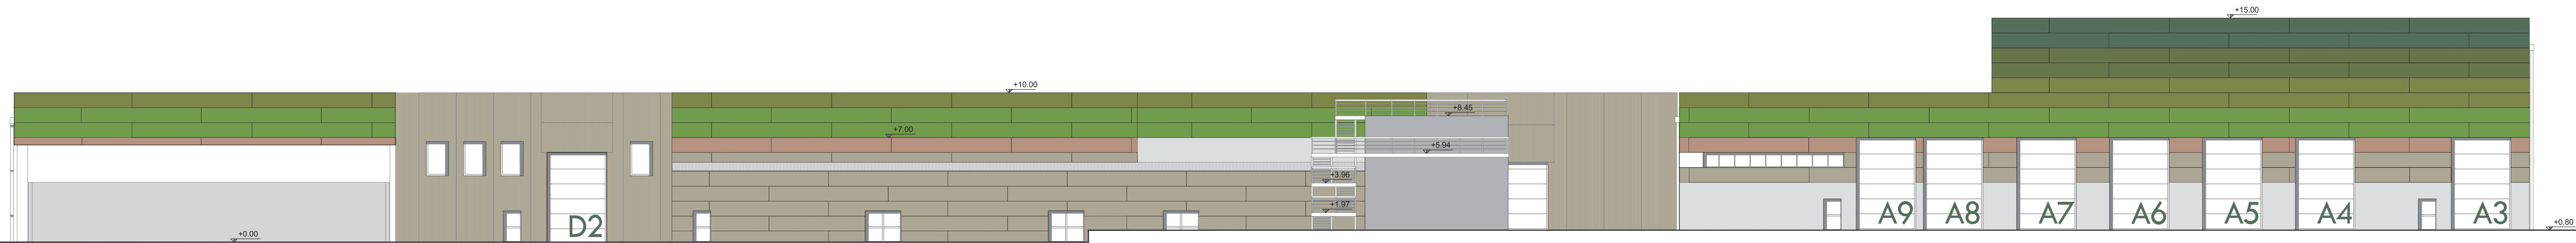


PROSPETTO NORD

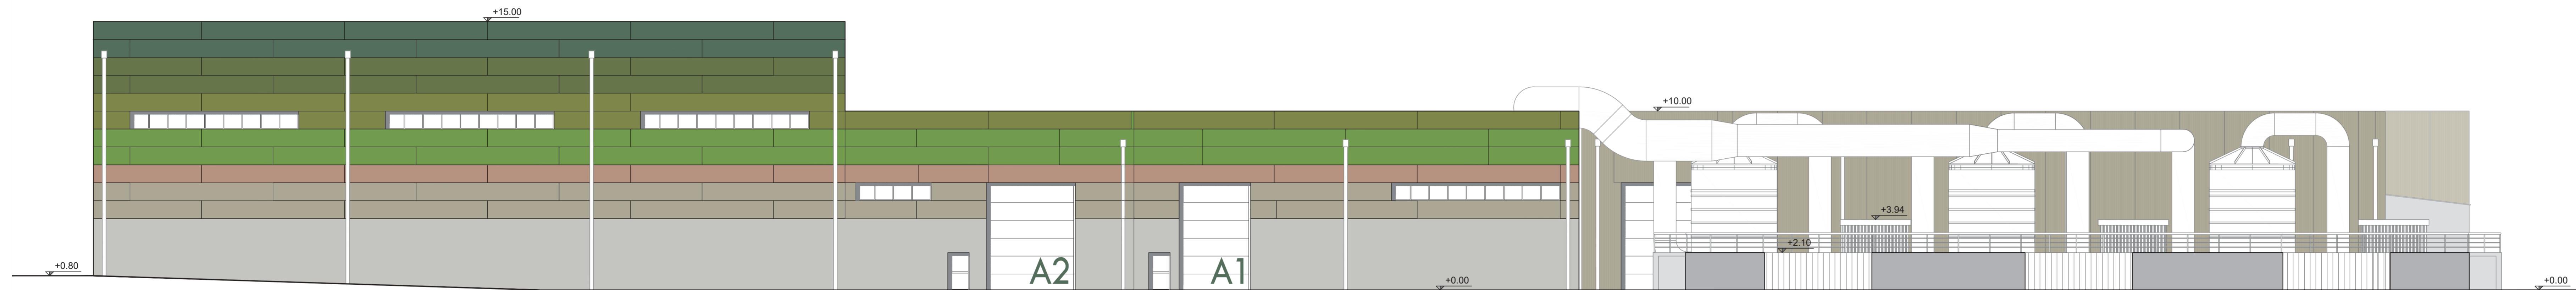


PROSPETTO OVEST

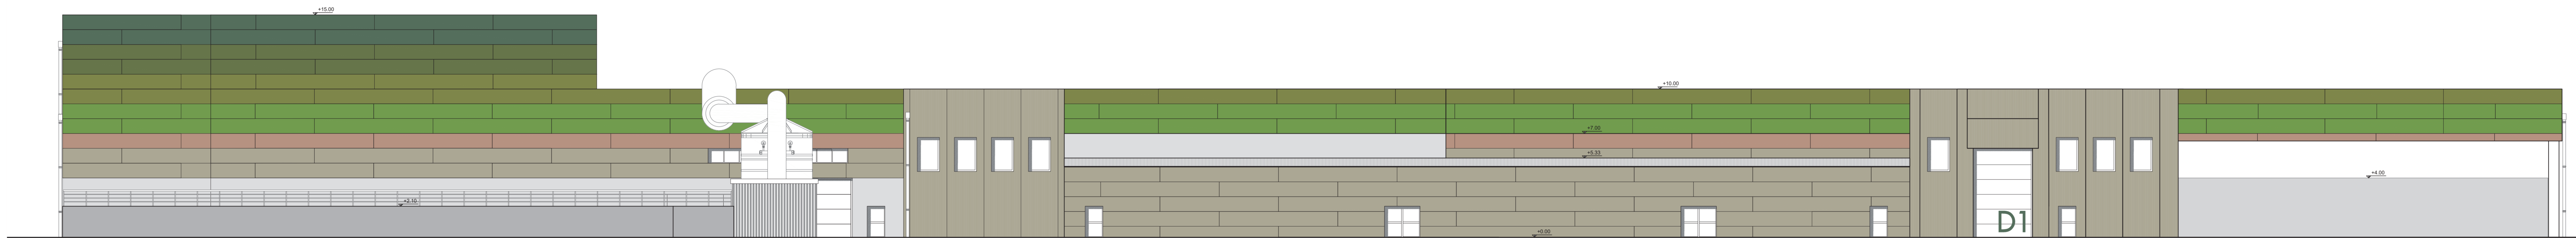

PROSPETTO SUD

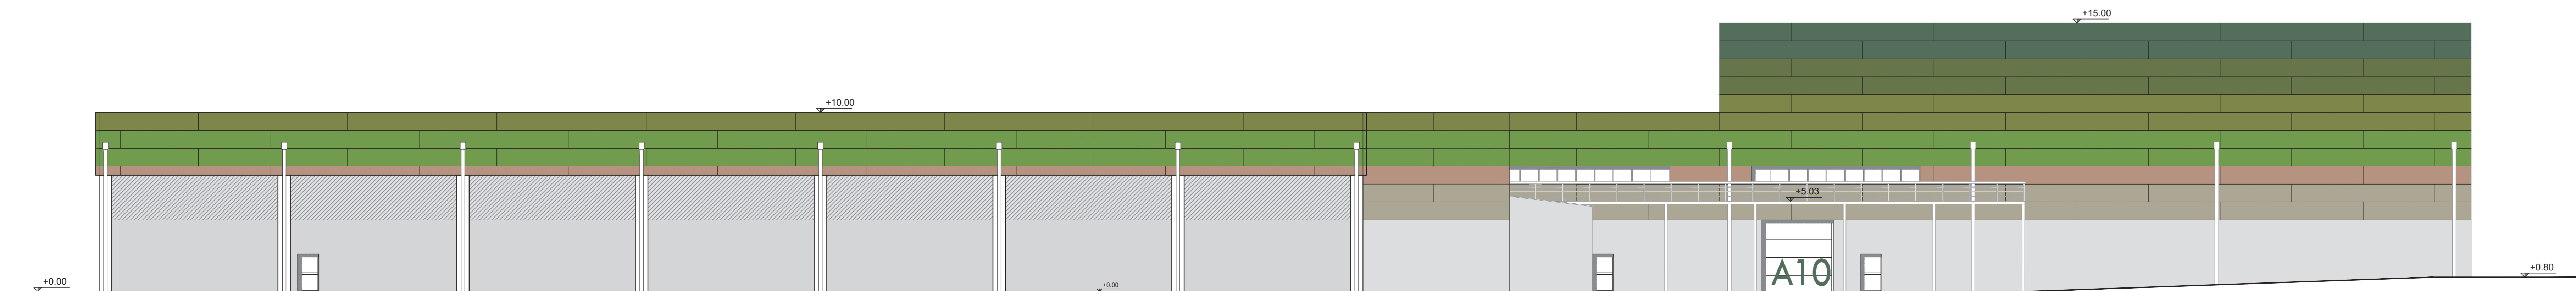

KEY-PLAN

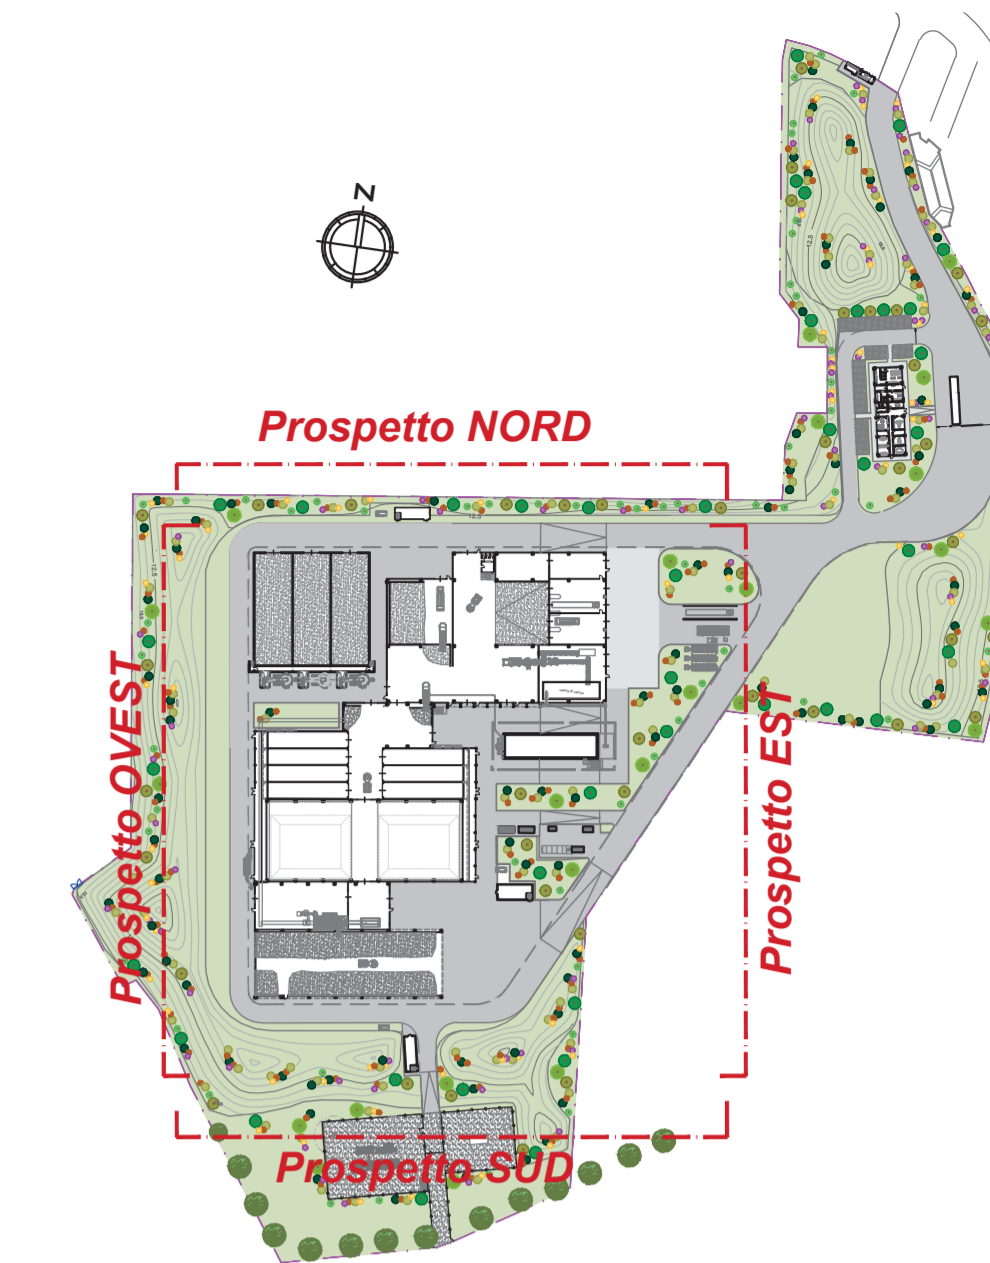

NB. La quota altimetrica +0.00 riportata nei prospetti fa riferimento alla quota del pavimento finito pari a quota +12,50m).



COMUNE DI NAPOLI
Area Ambiente
SERVIZIO IGIENE DELLA CITTA'

R.U.P. Ing. Simona Materazzo
D.E.C. Ing. Michela Vicidomini

Progetto per la costruzione dell'impianto di compostaggio con recupero di biometano da realizzare nell'area di Napoli Est (Ponticelli) - CUP B67H17000290007



PROGETTO DEFINITIVO

R.T.P. PROGETTAZIONE

<p>MANDATARIA:</p> <p>Studio T.E.N. Studio Associato di Ingegneri di Tecnologie e Macchine Ing. S. Teneggi</p>	<p>MANDANTI:</p> <p>ARETHUSA S.R.L. Ing. G. Spaggiari</p>	<p>ING. C. Ferone Ing. G.M. Esposito Arch. F.S. Visone Ing. M.L. Ferone</p>	<p>ING. F. Chitto</p>

TITOLO:				ELABORATO:	
PROSPETTI GENERALI D'IMPIANTO				ARC_006	
Data	Emissione	Redatto	Verificato	Approvato	SCALA:
01/10/2020	Revisione a seguito della Richiesta di Istruzioni nel merito del 13/09/2020	VF	ST	ST	1:150