




PROSPETTO EST

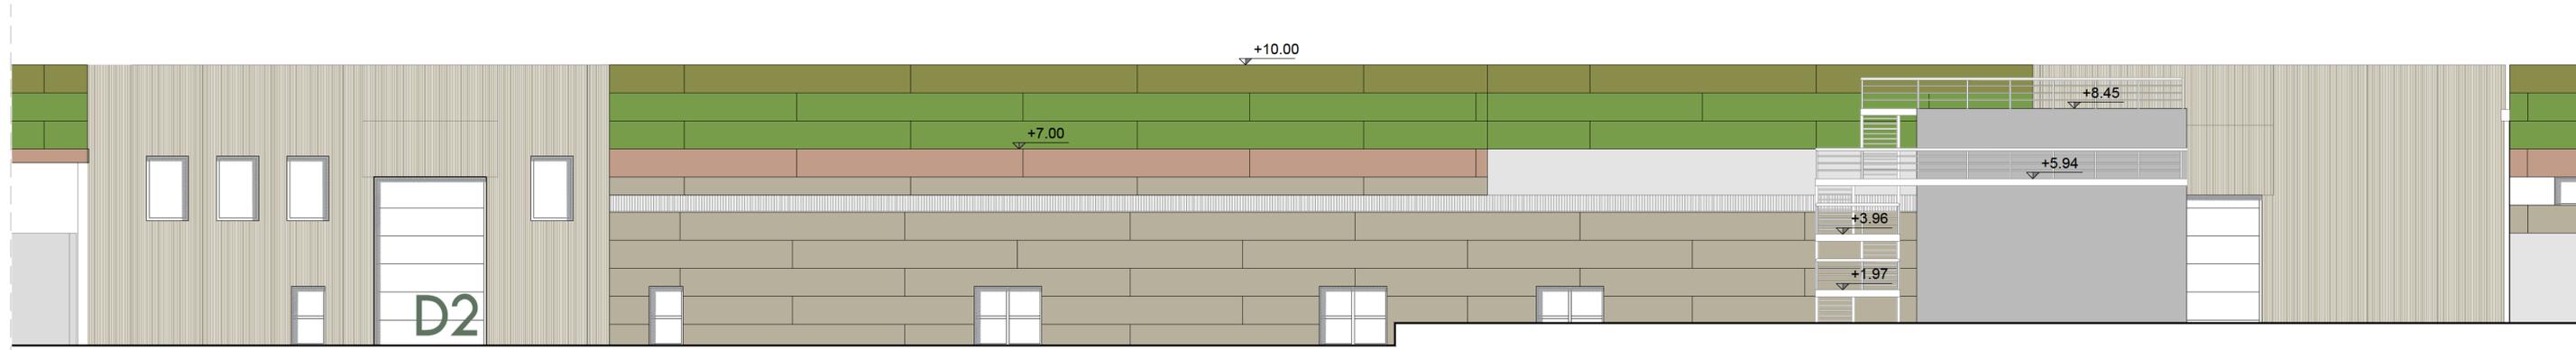


PROSPETTO OVEST

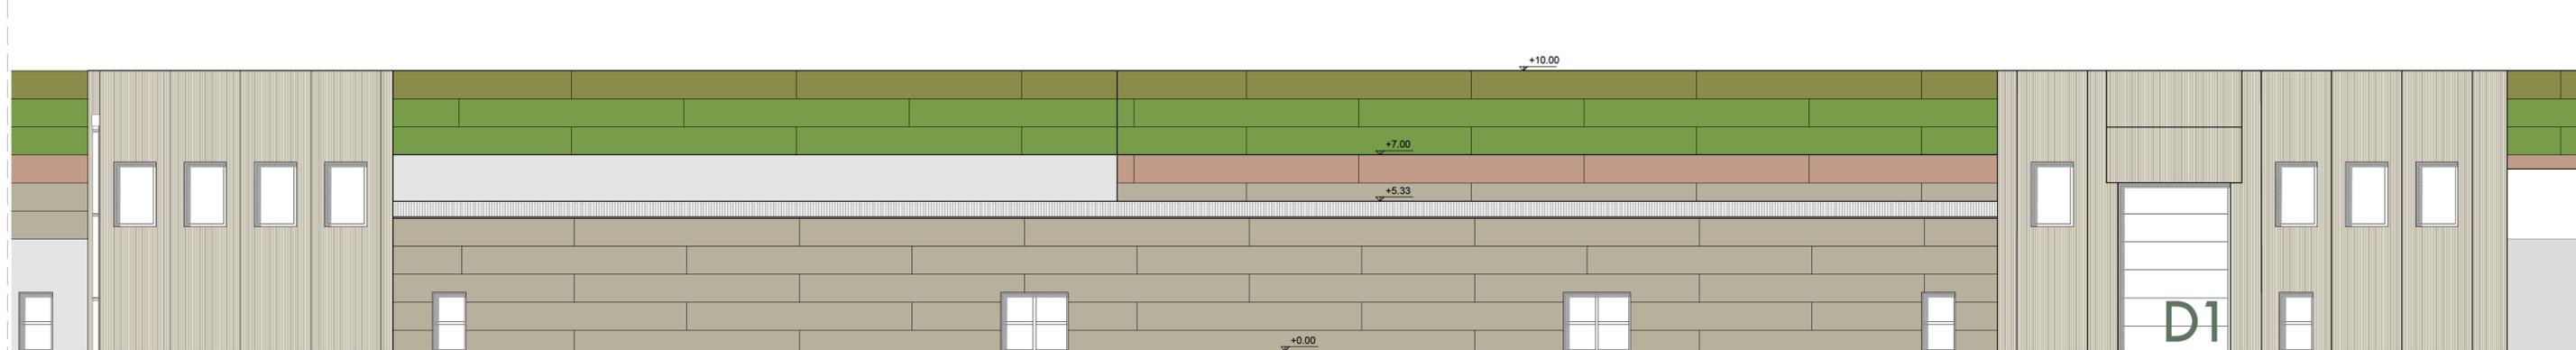

PROSPETTO NORD

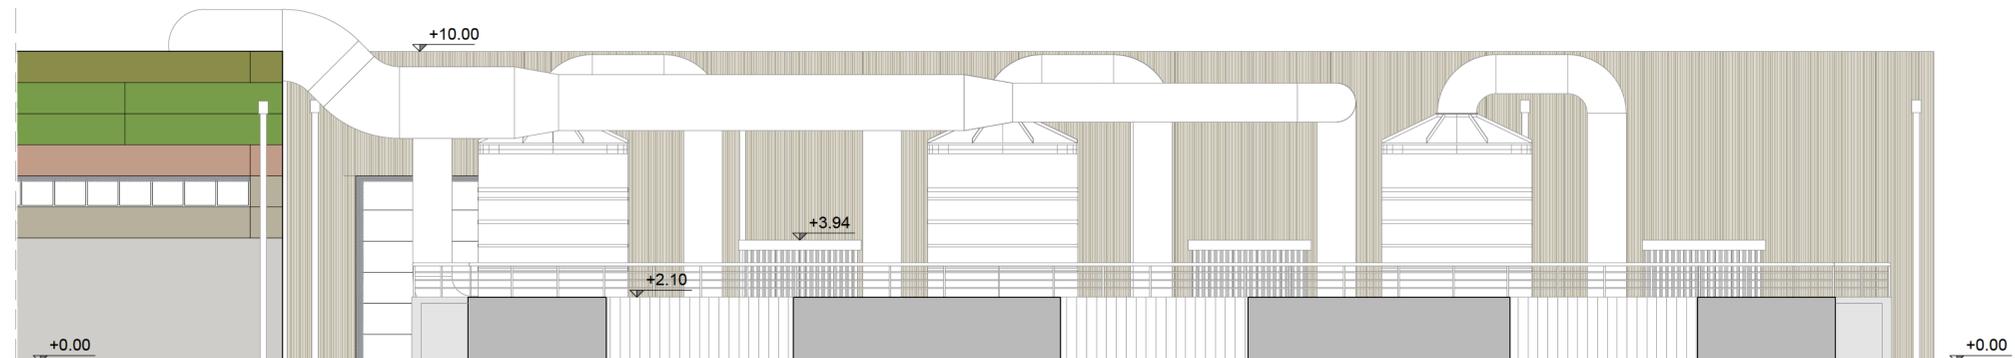

KEY-PLAN PROSPETTI

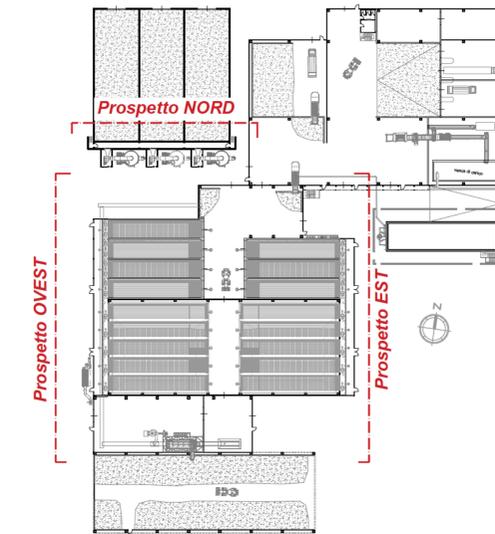

NB. La quota altimetrica +0.00 riportata nei prospetti fa riferimento alla quota del pavimento finito (quota +12.50m).



COMUNE DI NAPOLI
Area Ambiente
SERVIZIO IGIENE DELLA CITTA'
R.U.P. Ing. Simona Materazzo
D.E.C. Ing. Michela Vicidomini

Progetto per la costruzione dell'impianto di compostaggio con recupero di biometano da realizzare nell'area di Napoli Est (Ponticelli) - CUP B67H17000290007



PROGETTO DEFINITIVO

R.T.P. PROGETTAZIONE

MANDATARIA:
Studio T.Ea.
Studio Associato di Ingegneria
di Tecnica e Manufatti
Ing. S. Teneggi



MANDANTI:
ARETHUSA
ARETHUSA S.R.L.



Ing. C. Ferone
Ing. G.M. Esposito
Arch. F.S. Visone
Ing. M.L. Ferone



SG STUDIO ASSOCIATO
Ing. G. Spaggiari



STUDIO ALFA S.p.A.
Dott. Ing. E. Davolio



ING. F. Chiatto
DOTT. ING. CHIATTO Ferdinando



TITOLO:
ARCHITETTONICI FABBRICATO TRATTAMENTO BIOLOGICO,
MATURAZIONE E RAFFINAZIONE: PROSPETTI

ELABORATO:
ARC_015

Data	Emissione	Redatto	Verificato	Approvato
Dicembre 2020	Revisione a seguito della Richiesta di Integrazioni nel merito del 13/09/2020	VM	ST	ST

SCALA:
1:100