




PIANTA LIVELLO ACCESSI

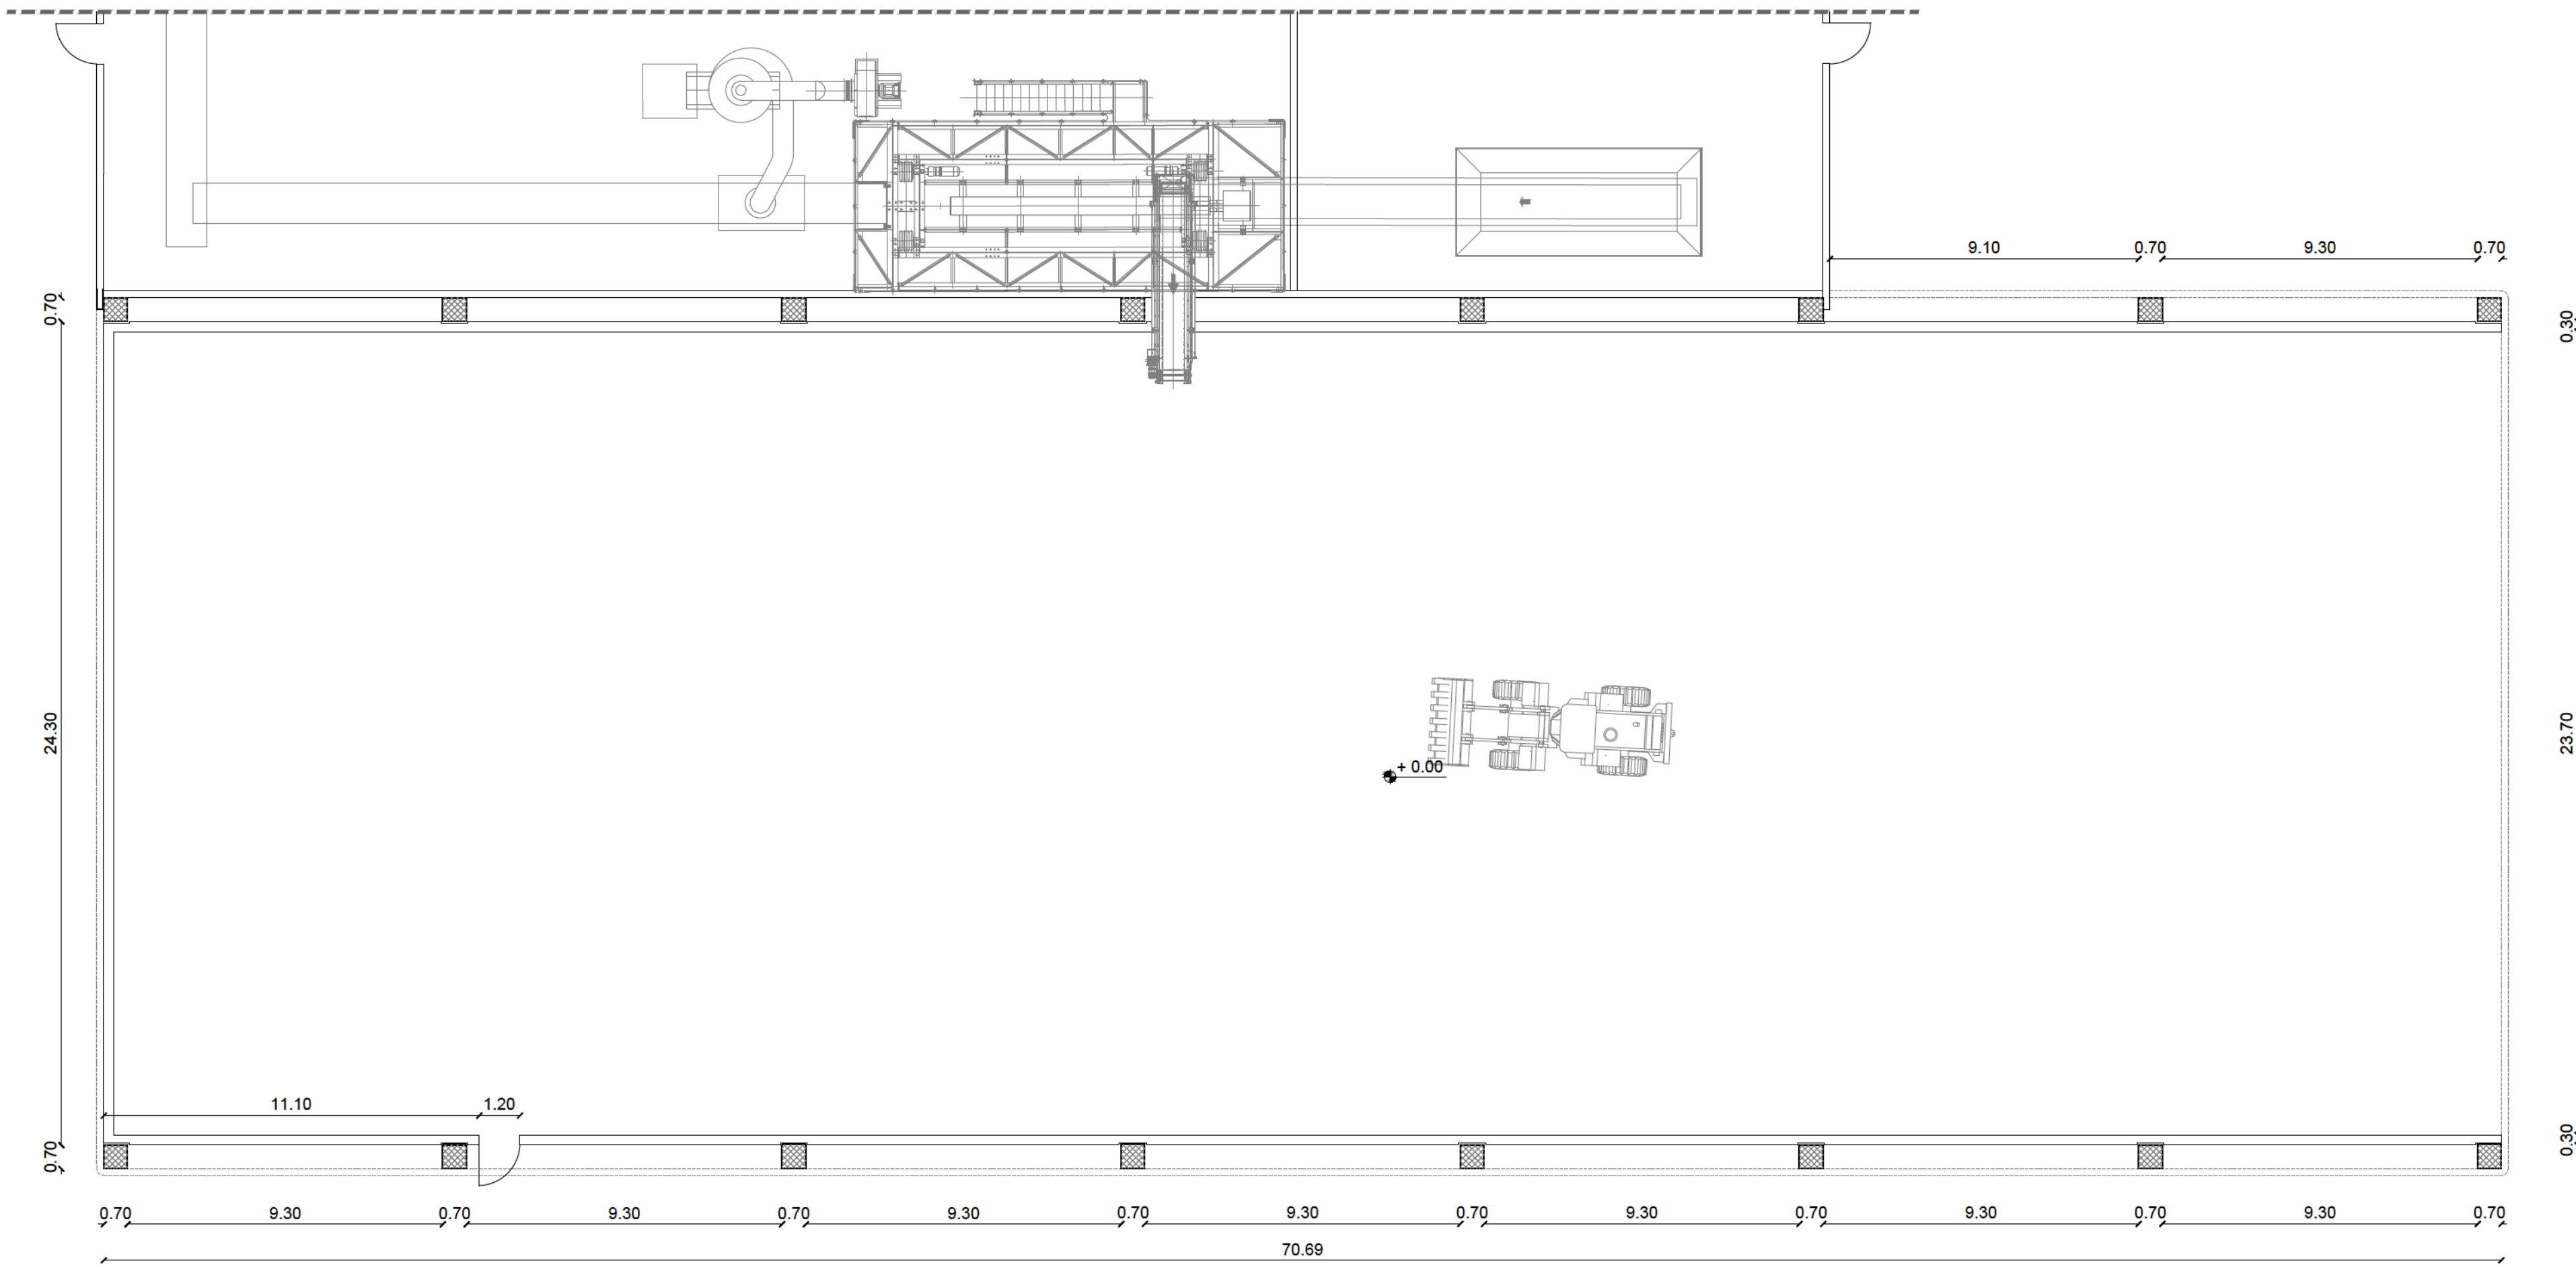

KEY-PLAN

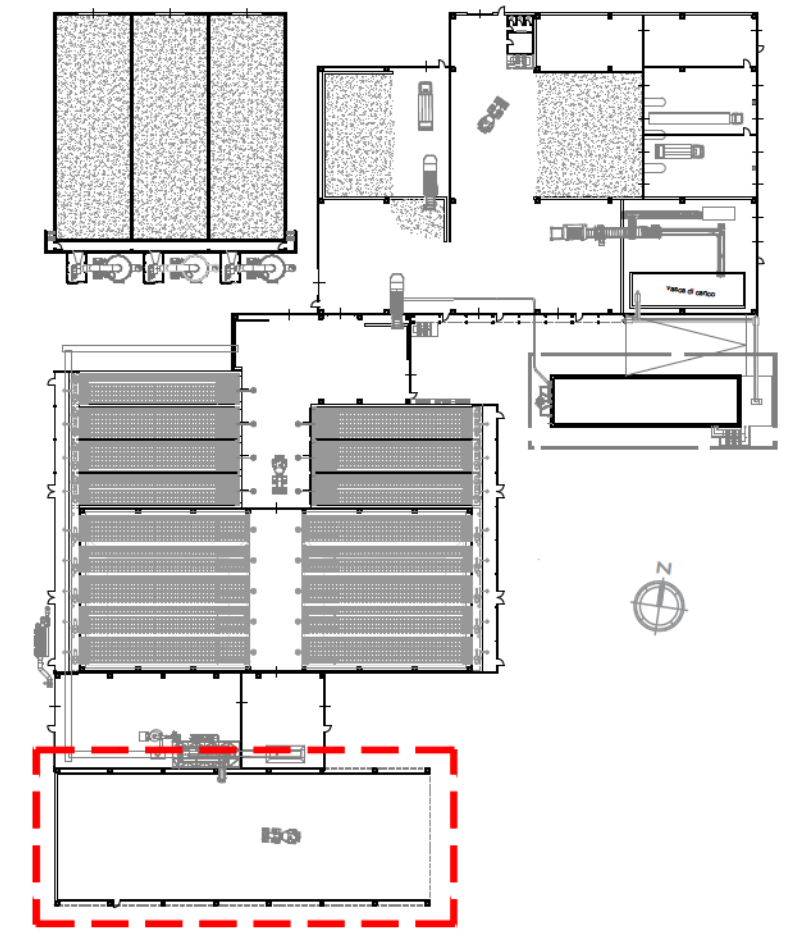

PIANTA COPERTURA

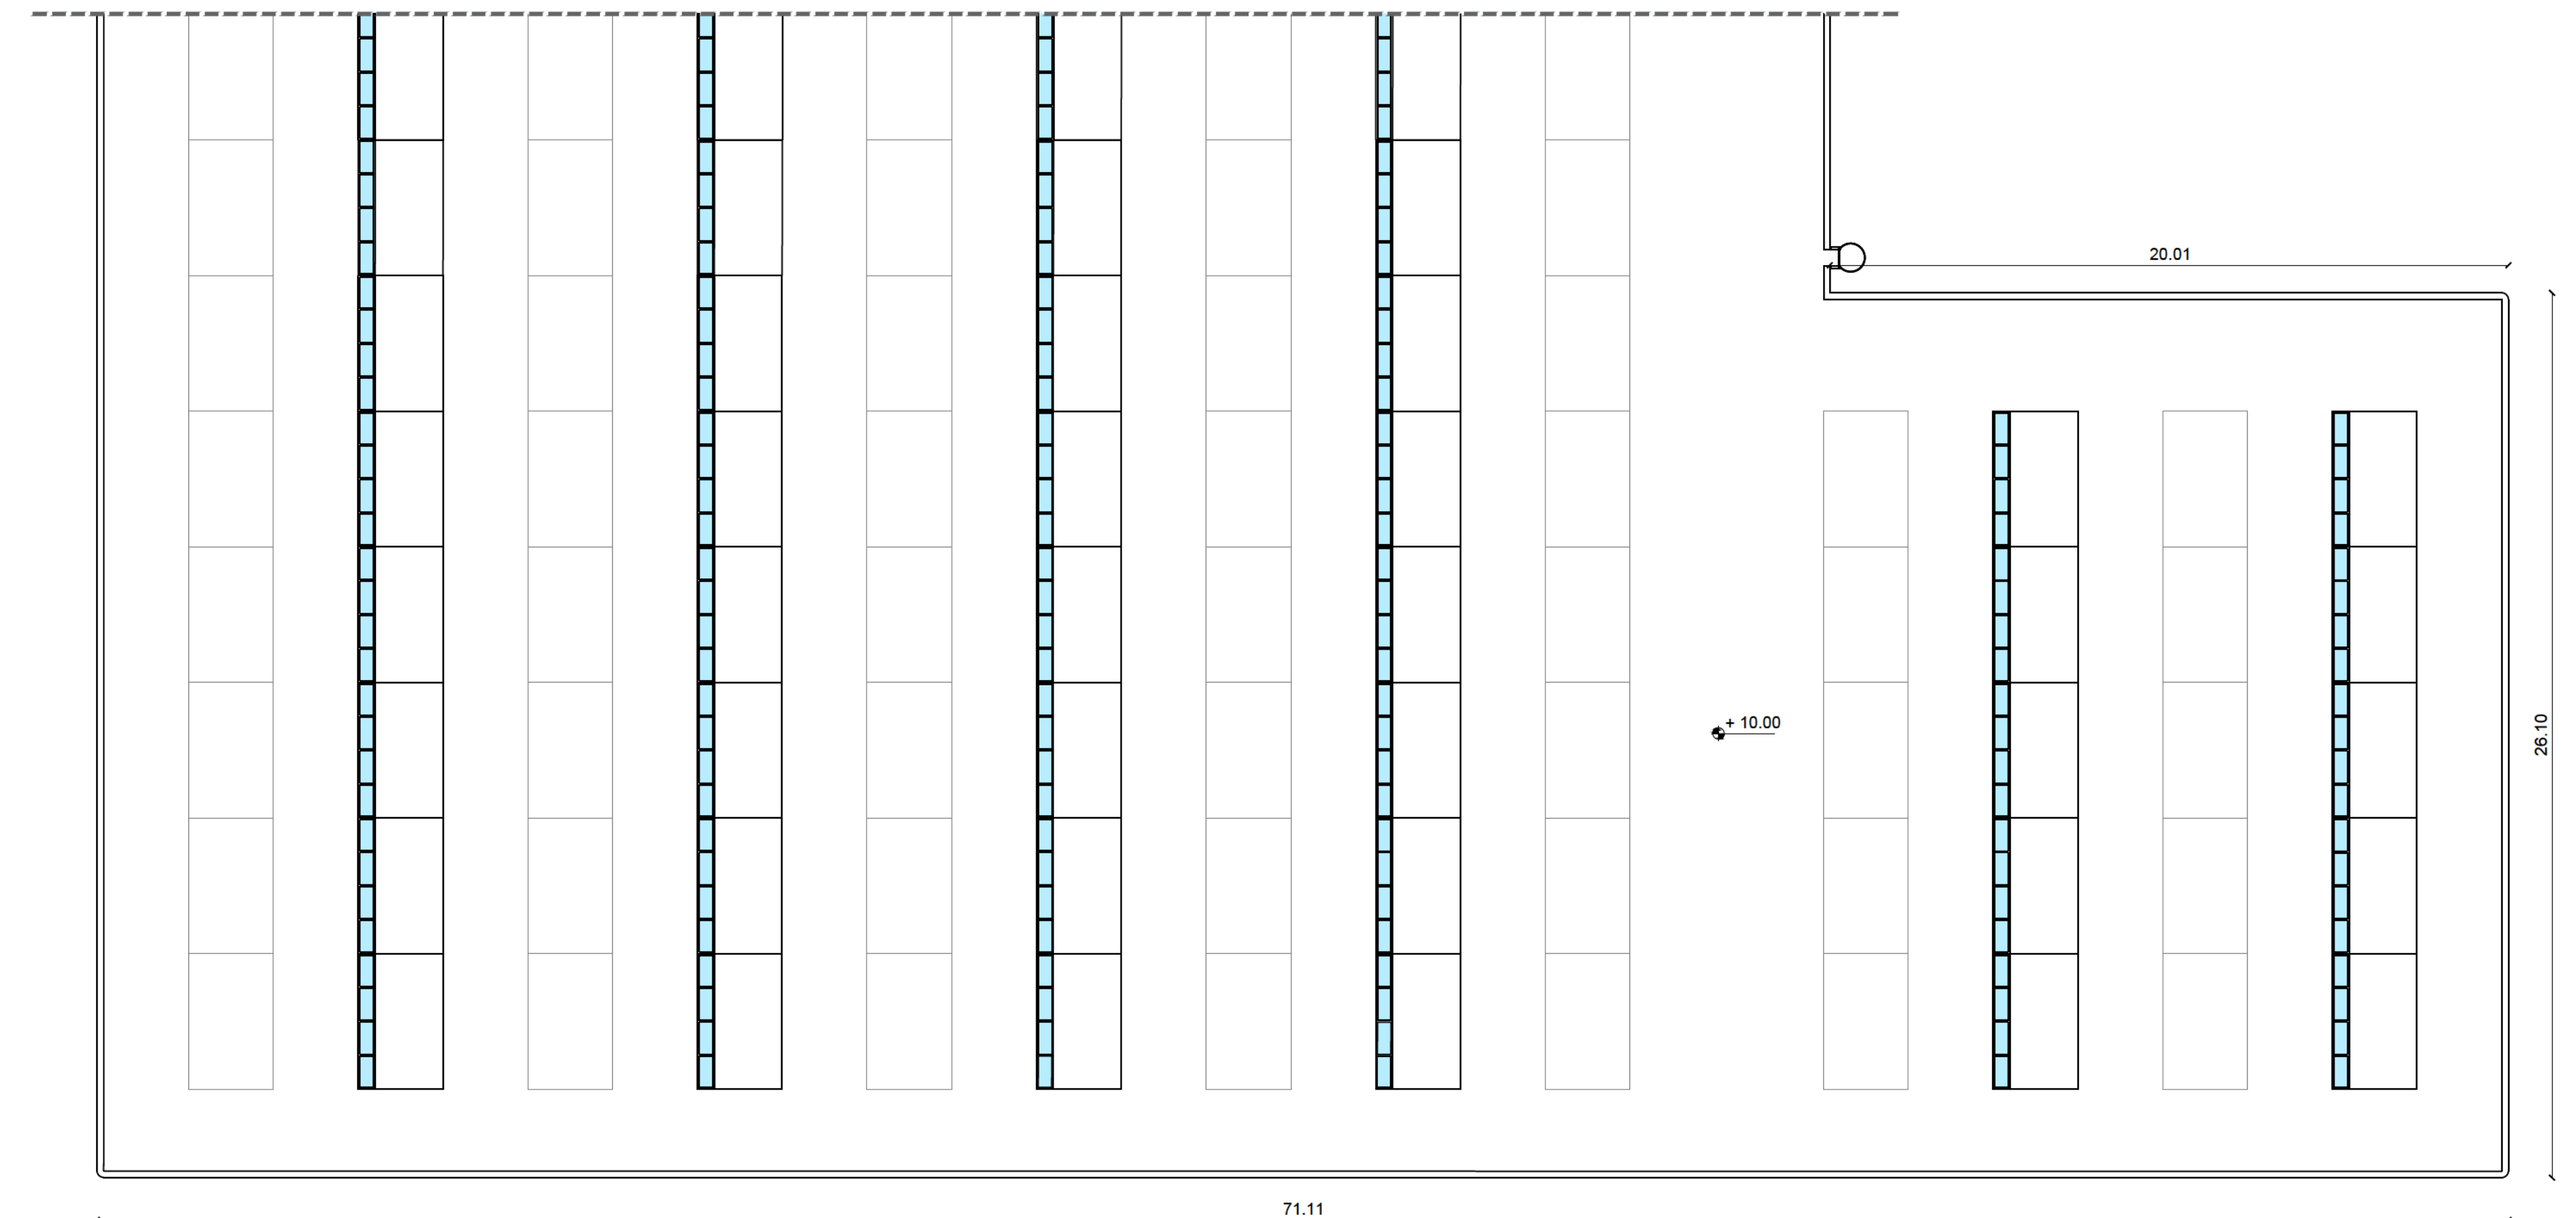

COMUNE DI NAPOLI
Area Ambiente
SERVIZIO IGIENE DELLA CITTA'
R.U.P. Ing. Simona Materazzo
D.E.C. Ing. Michela Vicidomini


Progetto per la costruzione dell'impianto di compostaggio con recupero di biometano da realizzare nell'area di Napoli Est(Ponticelli) - CUP B67H17000290007



PROGETTO DEFINITIVO

R.T.P. PROGETTAZIONE

MANDATARIA:

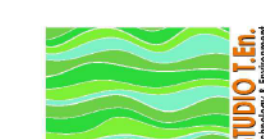

Studio T.En.
Studio Associato di Ingegneri
di Teneggi e Marascioni
Ing. S.Teneggi

MANDANTI:



Ing. C. Ferone
Ing. G.M. Esposito
Arch. F.S. Visone
Ing. M.L. Ferone

SG STUDIO ASSOCIATO
Ing. G. Spaggiari

STUDIO ALFA S.p.A.
Dott. Ing. E. Davolio

GEOL. STUDIO
DI GEOLOGIA
Geol. D. Pingitore

Ing. F. Chiatto



TITOLO:

ARCHITETTONICI TETTOIA STOCCAGGIO AMMENDANTE:
PIANTE

ELABORATO:

ARC_017

Data	Emissione	Redatto	Verificato	Approvato
Dicembre 2020	Revisione a seguito della Richiesta di integrazioni nel merito del 13/09/2020	VM	ST	ST

SCALA:
1:150