




PIANTA LIVELLO -0.50m

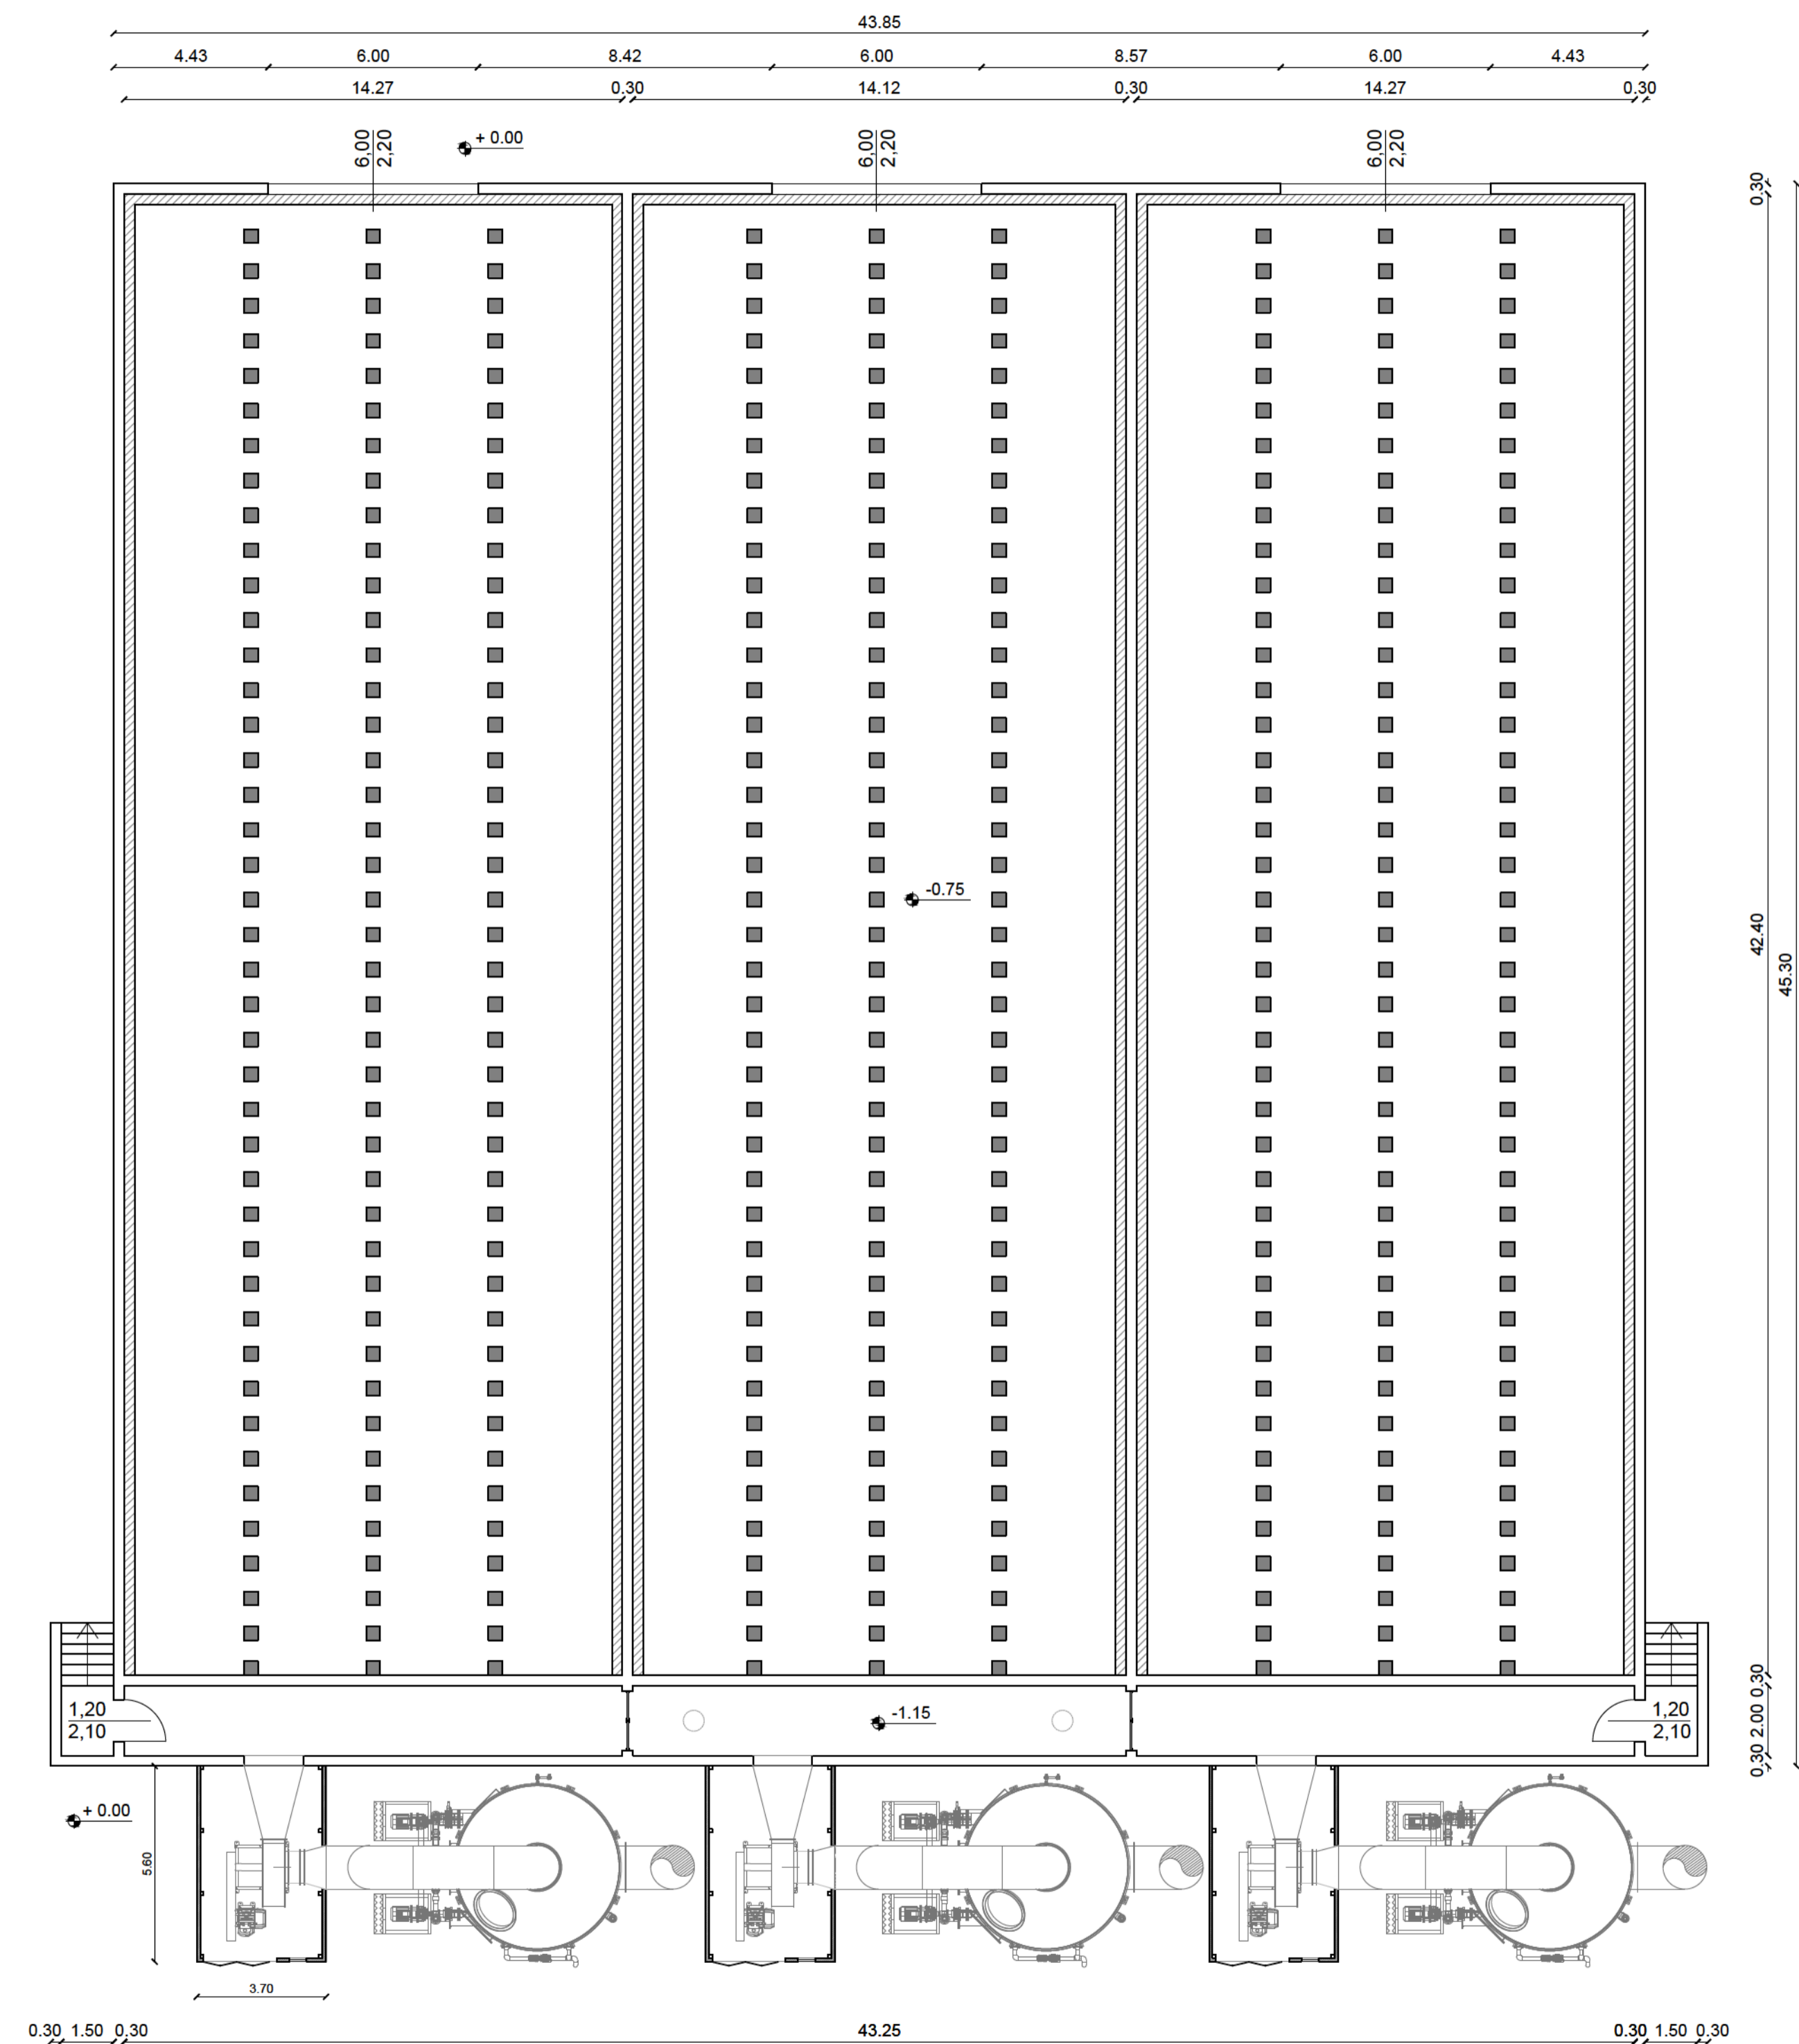

PIANTA LIVELLO ACCESSI

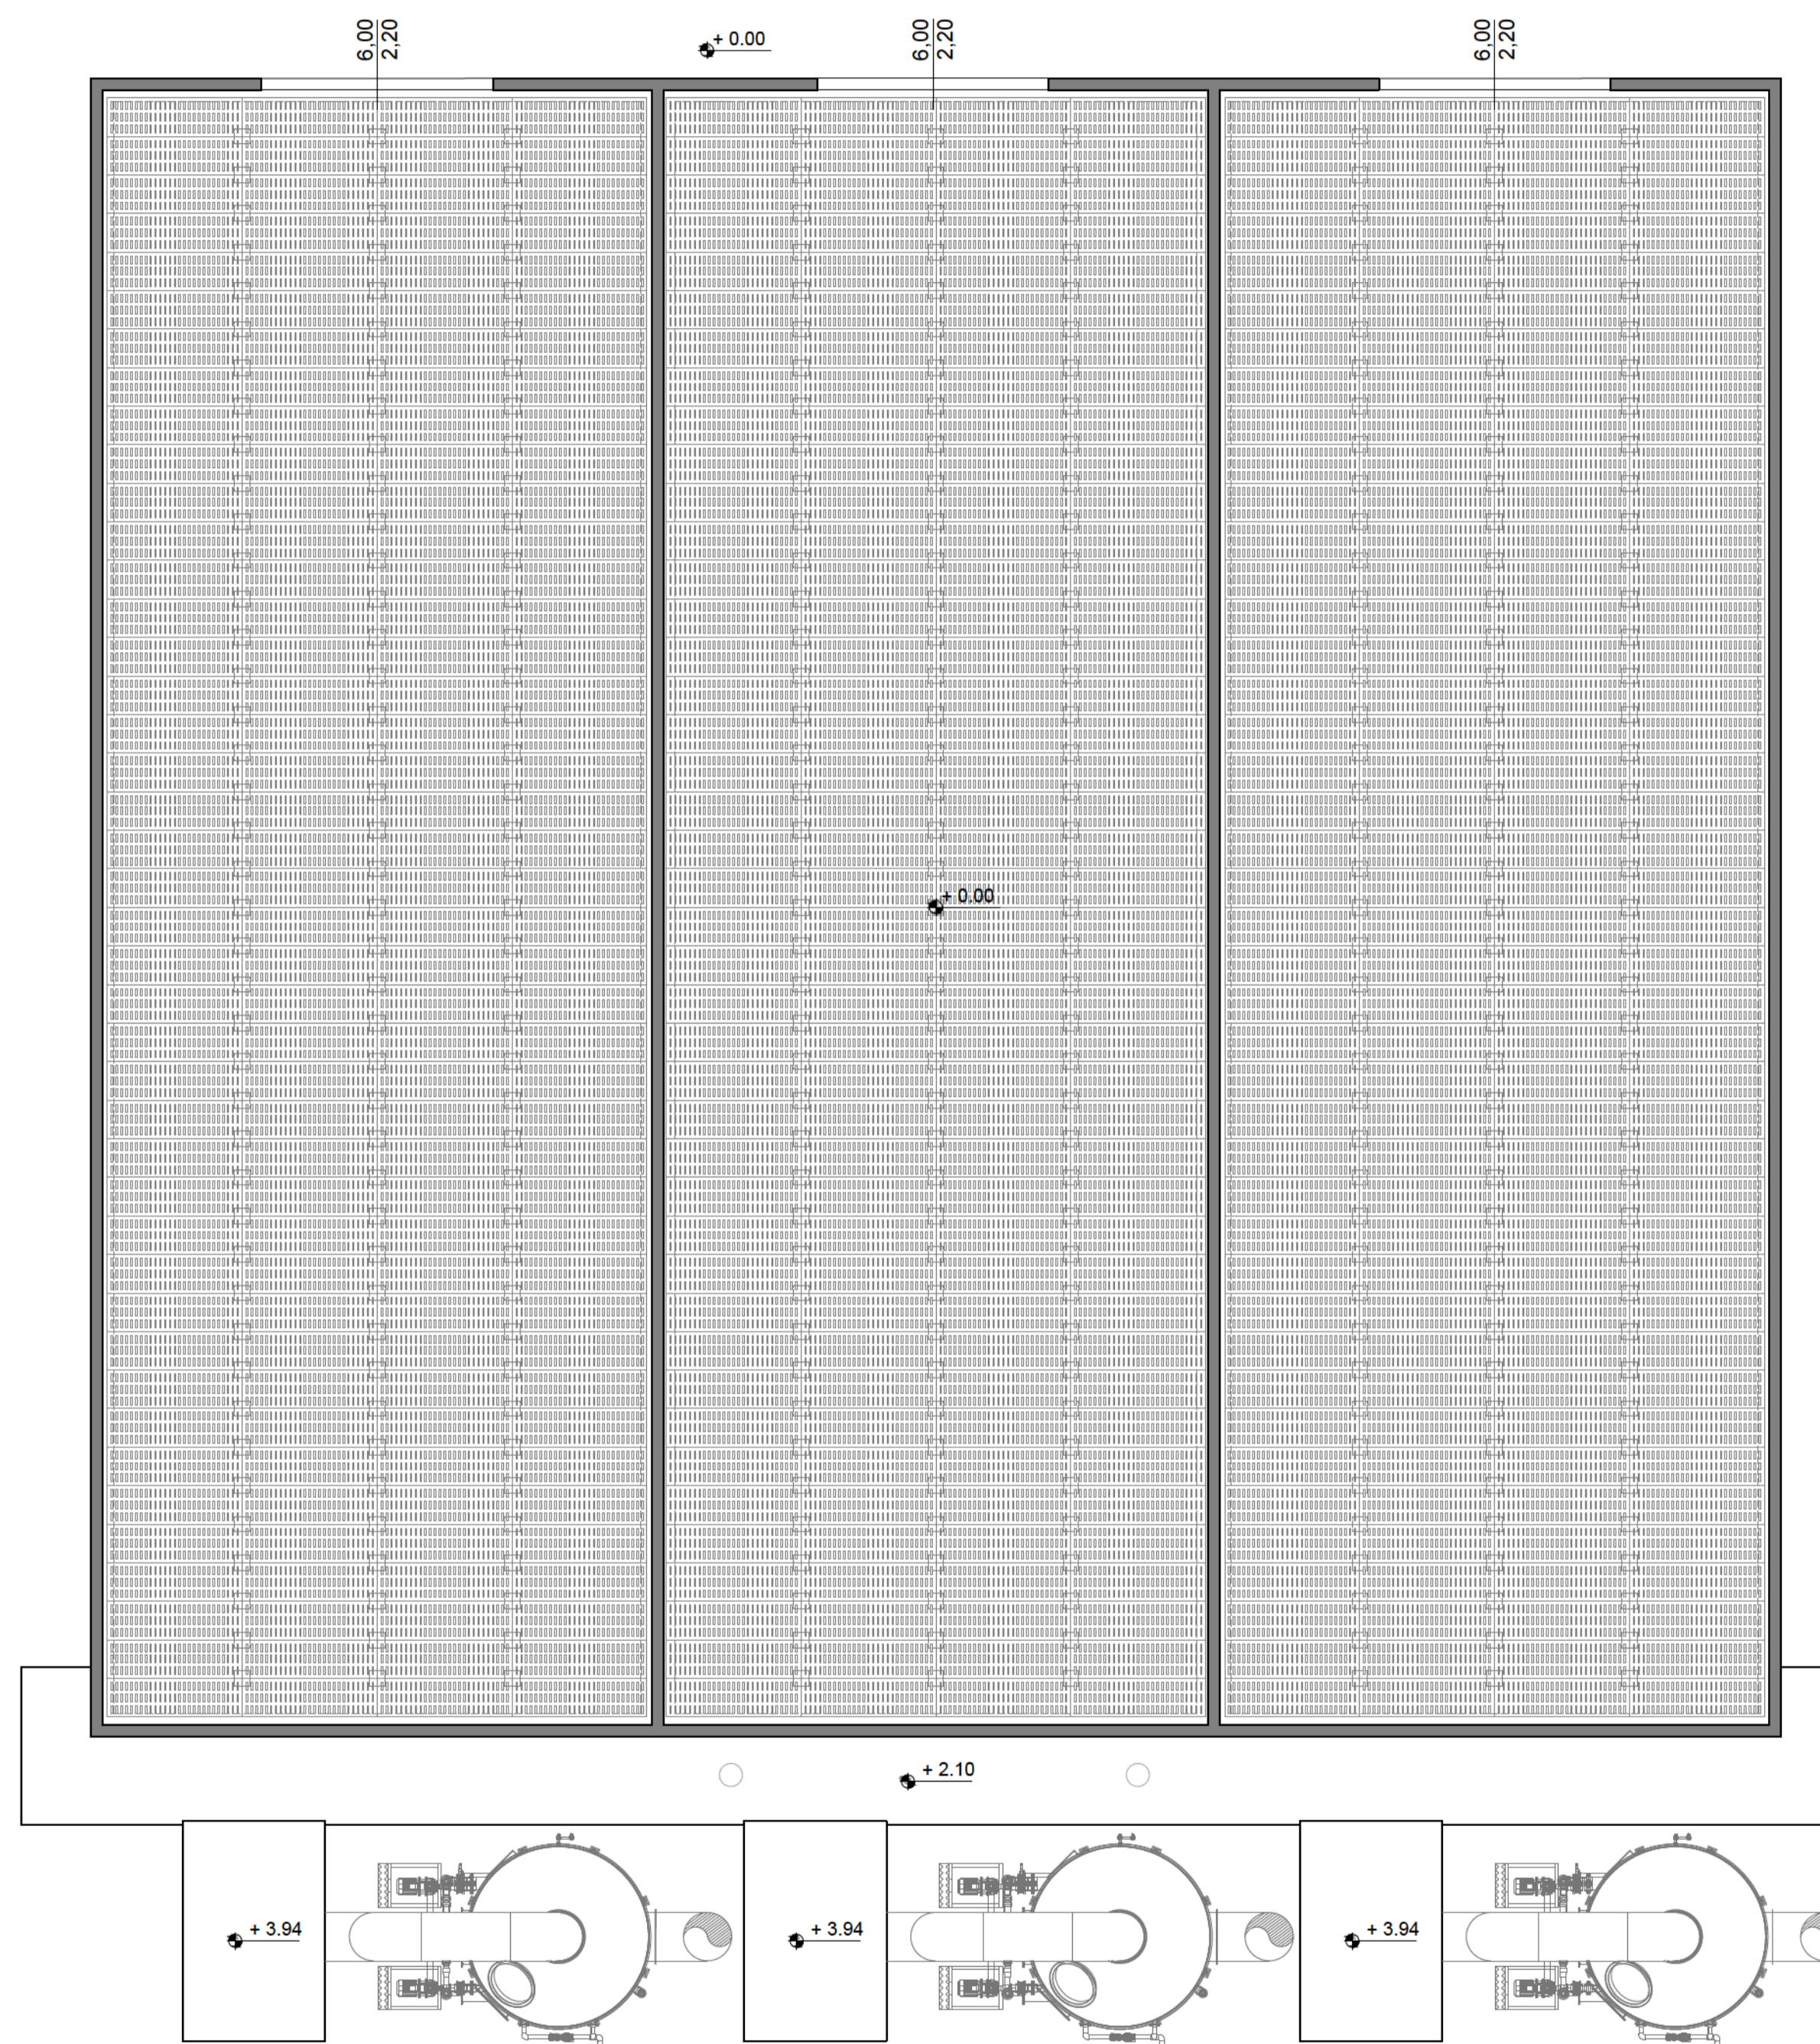

KEY-PLAN

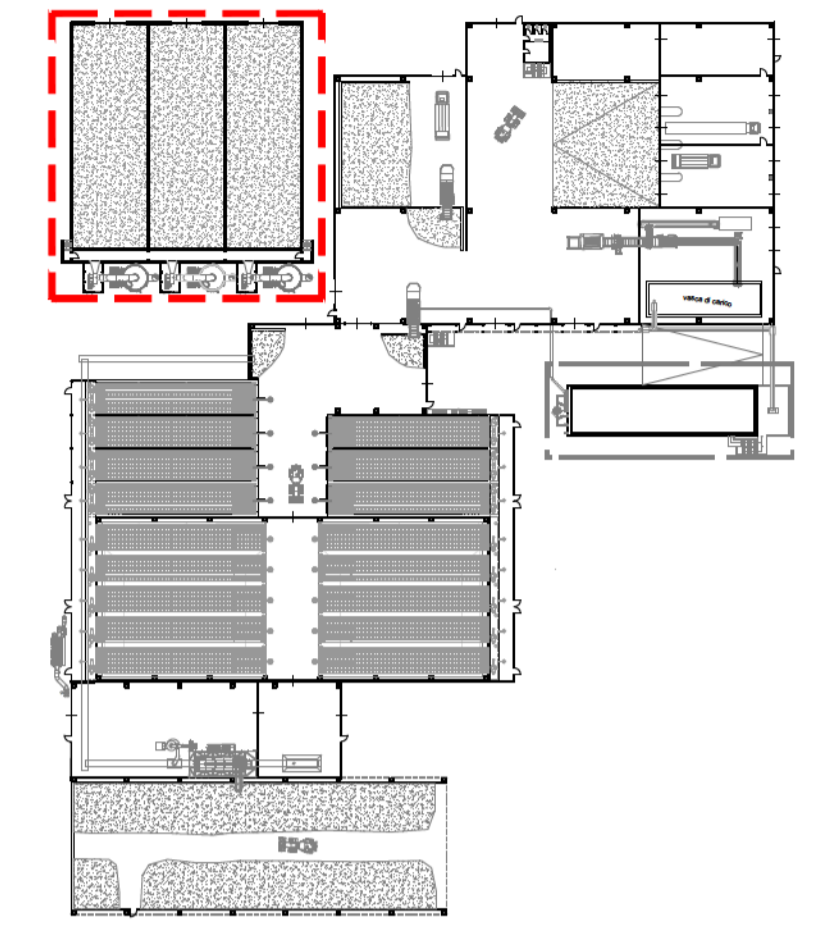

COMUNE DI NAPOLI
Area Ambiente
SERVIZIO IGIENE DELLA CITTA'
R.U.P. Ing. Simona Materazzo
D.E.C. Ing. Michela Vicidomini

Progetto per la costruzione dell'impianto di compostaggio con recupero di biometano da realizzare nell'area di Napoli Est(Ponticelli) - CUP B67H17000290007



PROGETTO DEFINITIVO

R.T.P. PROGETTAZIONE

MANDATARIA: Studio T.En. Studio Associato di Ingegneri di Teneggi e Manfelloni Ing. S. Teneggi

MANDANTI: ARETHUSA ARETHUSA S.R.L. SG STUDIO ASSOCIATO Ing. G. Spaggiari

Ing. C. Ferone
Ing. G.M. Esposito
Arch. F.S. Visone
Ing. M.L. Ferone

STUDIO ALFA S.p.A.
Dott. Ing. E. Davolio

INGEGNERI DELLA PROVINCIA DI NAPOLI
CERARE FERONE
INGEGNERI CIVILI E AMBIENTALI
IN ITALIA E ALL'ESTERO
REG. N. 102/2

INGEGNERI DELLA PROVINCIA DI NAPOLI
DOTT. ING. CHIATTO Ferdinando
INGEGNERI CIVILI E AMBIENTALI
REG. N. 7548

ING. F. Chiatto

INGEGNERI DELLA PROVINCIA DI NAPOLI
DOTT. ING. CHIATTO Ferdinando
INGEGNERI CIVILI E AMBIENTALI
REG. N. 7548

TITOLO: ARCHITETTONICI FABBRICATO BIOFILTRO: PIANTE

ELABORATO: ARC_019

Data	Emissione	Redatto	Verificato	Approvato	SCALA:
13/09/2020	Revisione a seguito della Richiesta di Integrazioni nel merito del 13/09/2020	VM	ST	ST	1:150