




SEZIONE 1-1

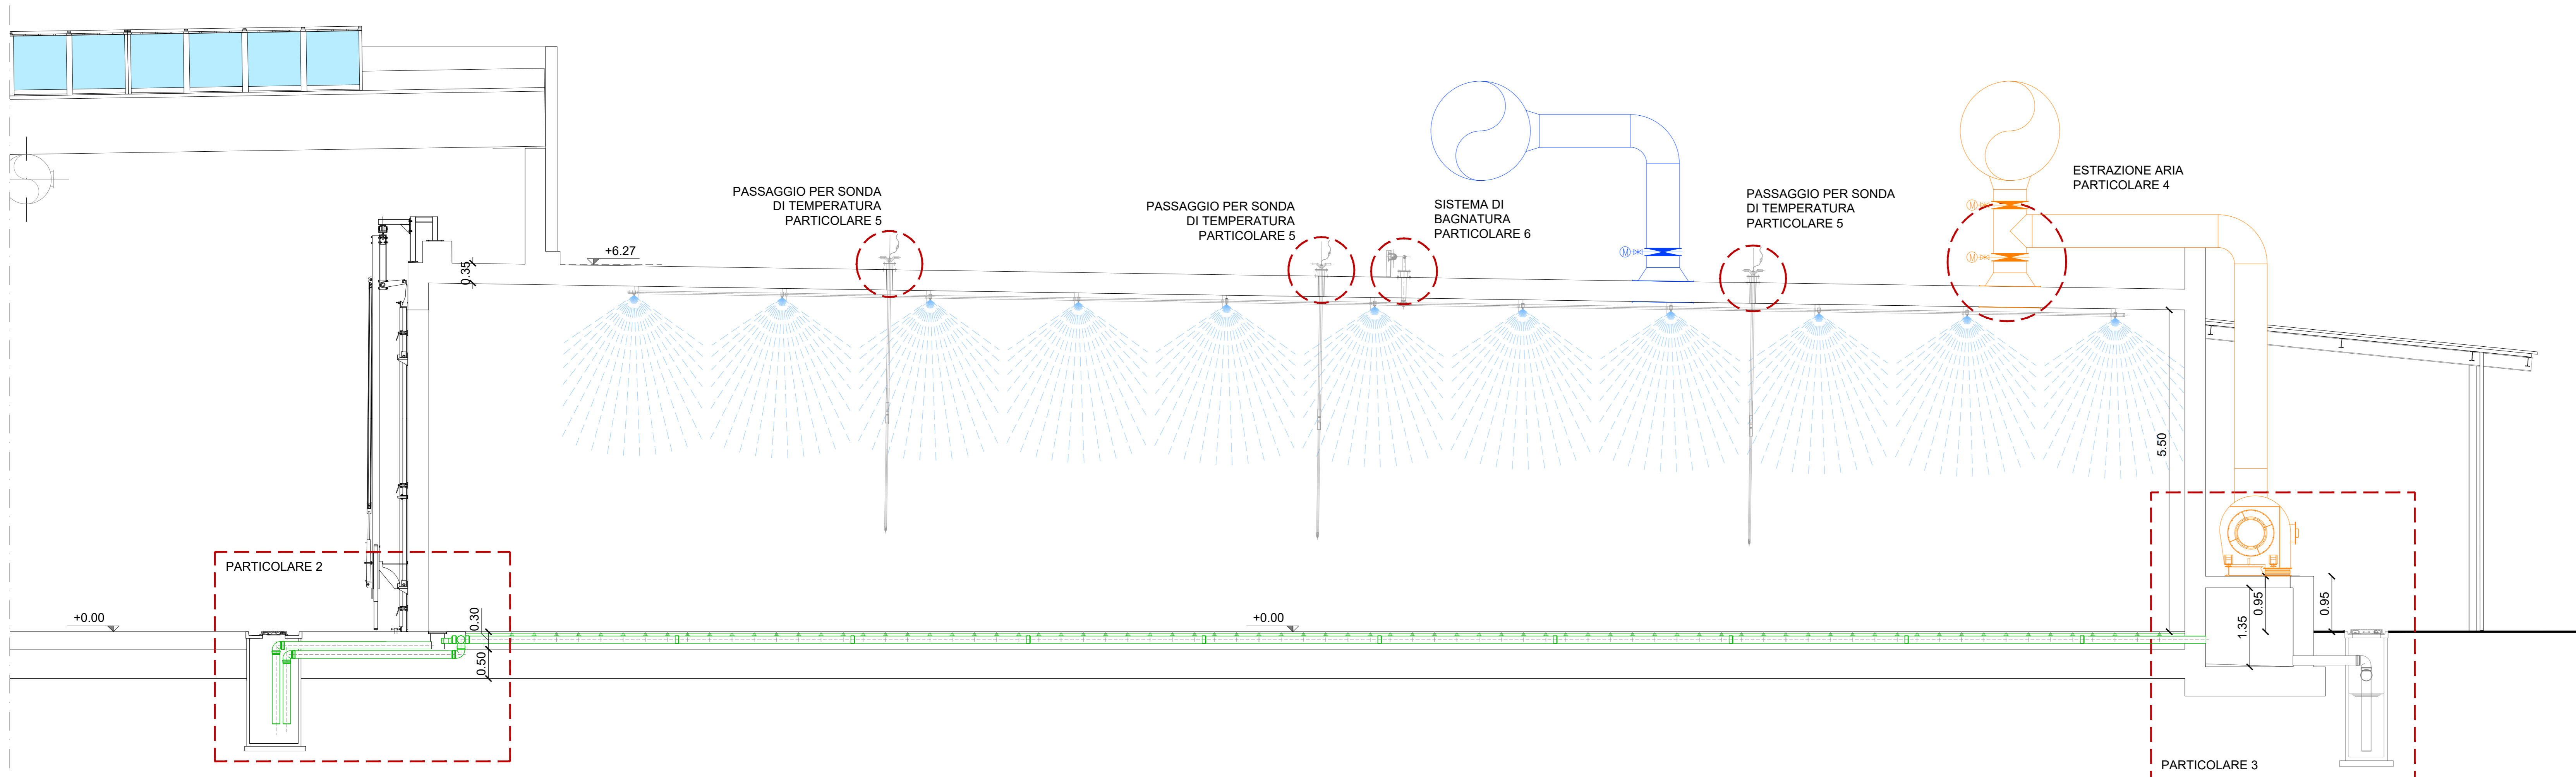

KEY-PLAN

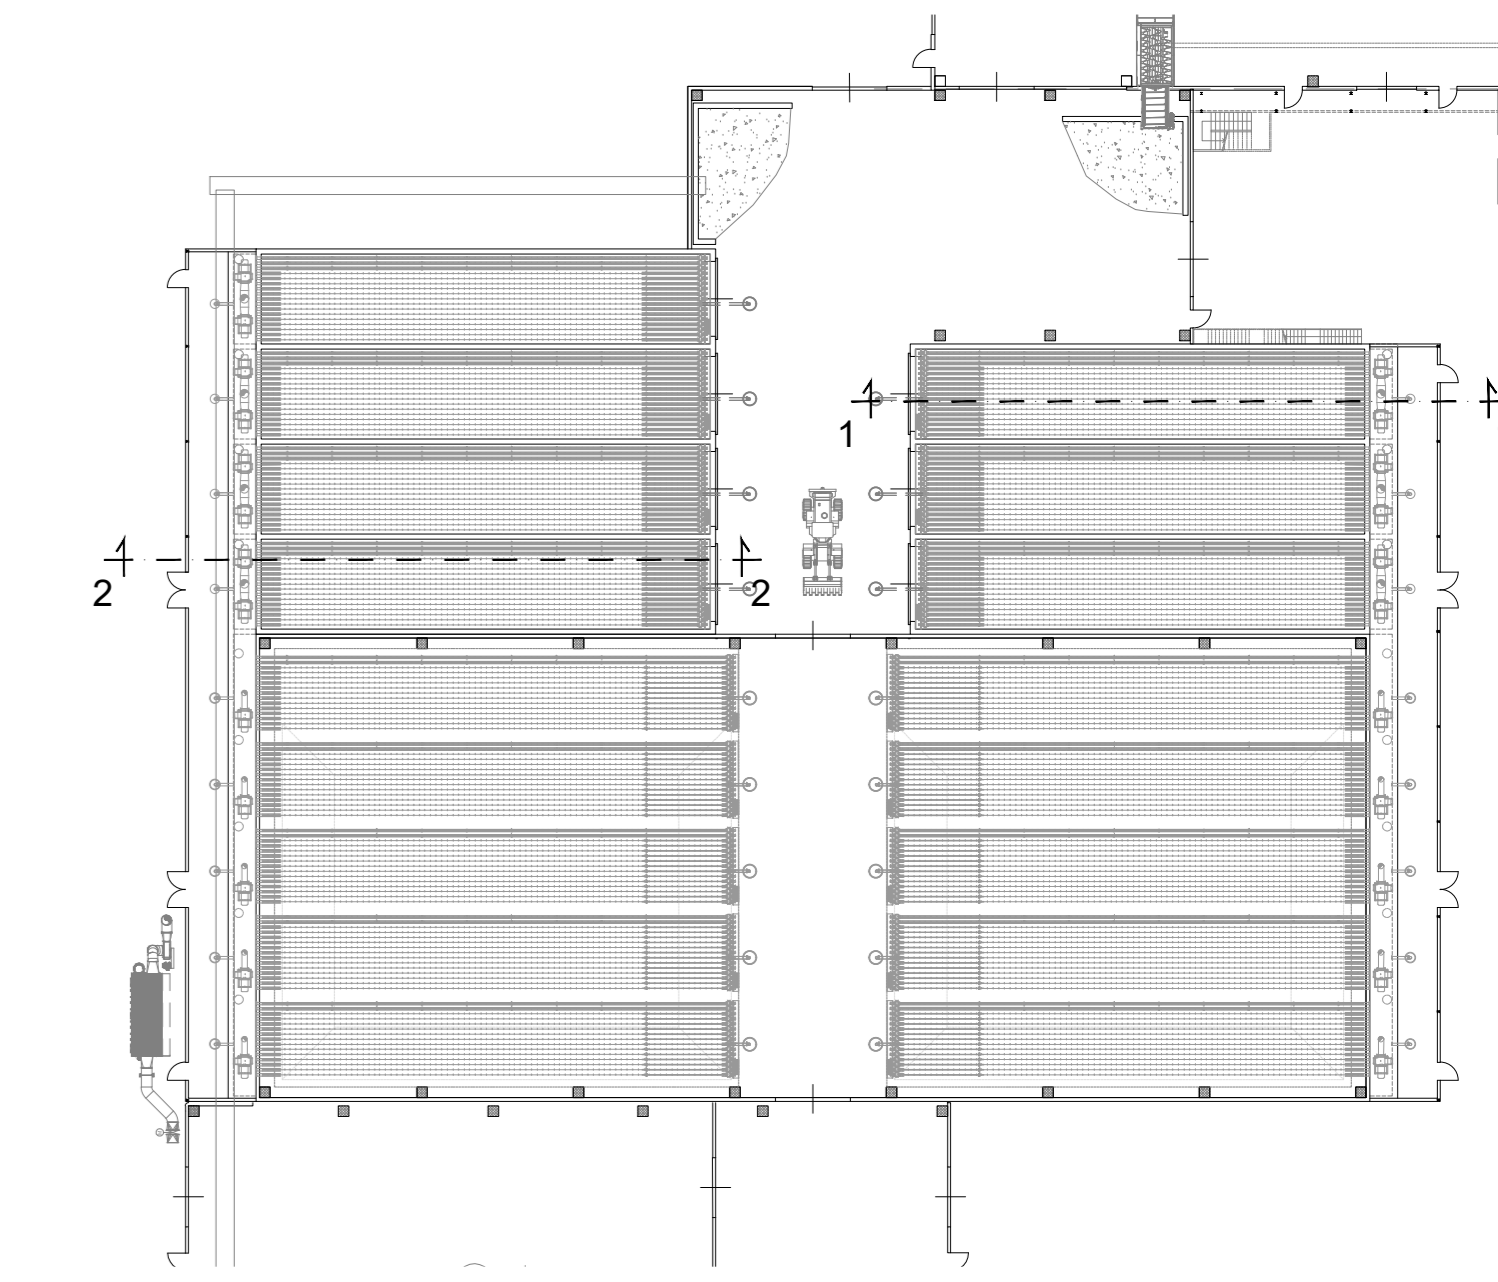

SEZIONE 2-2

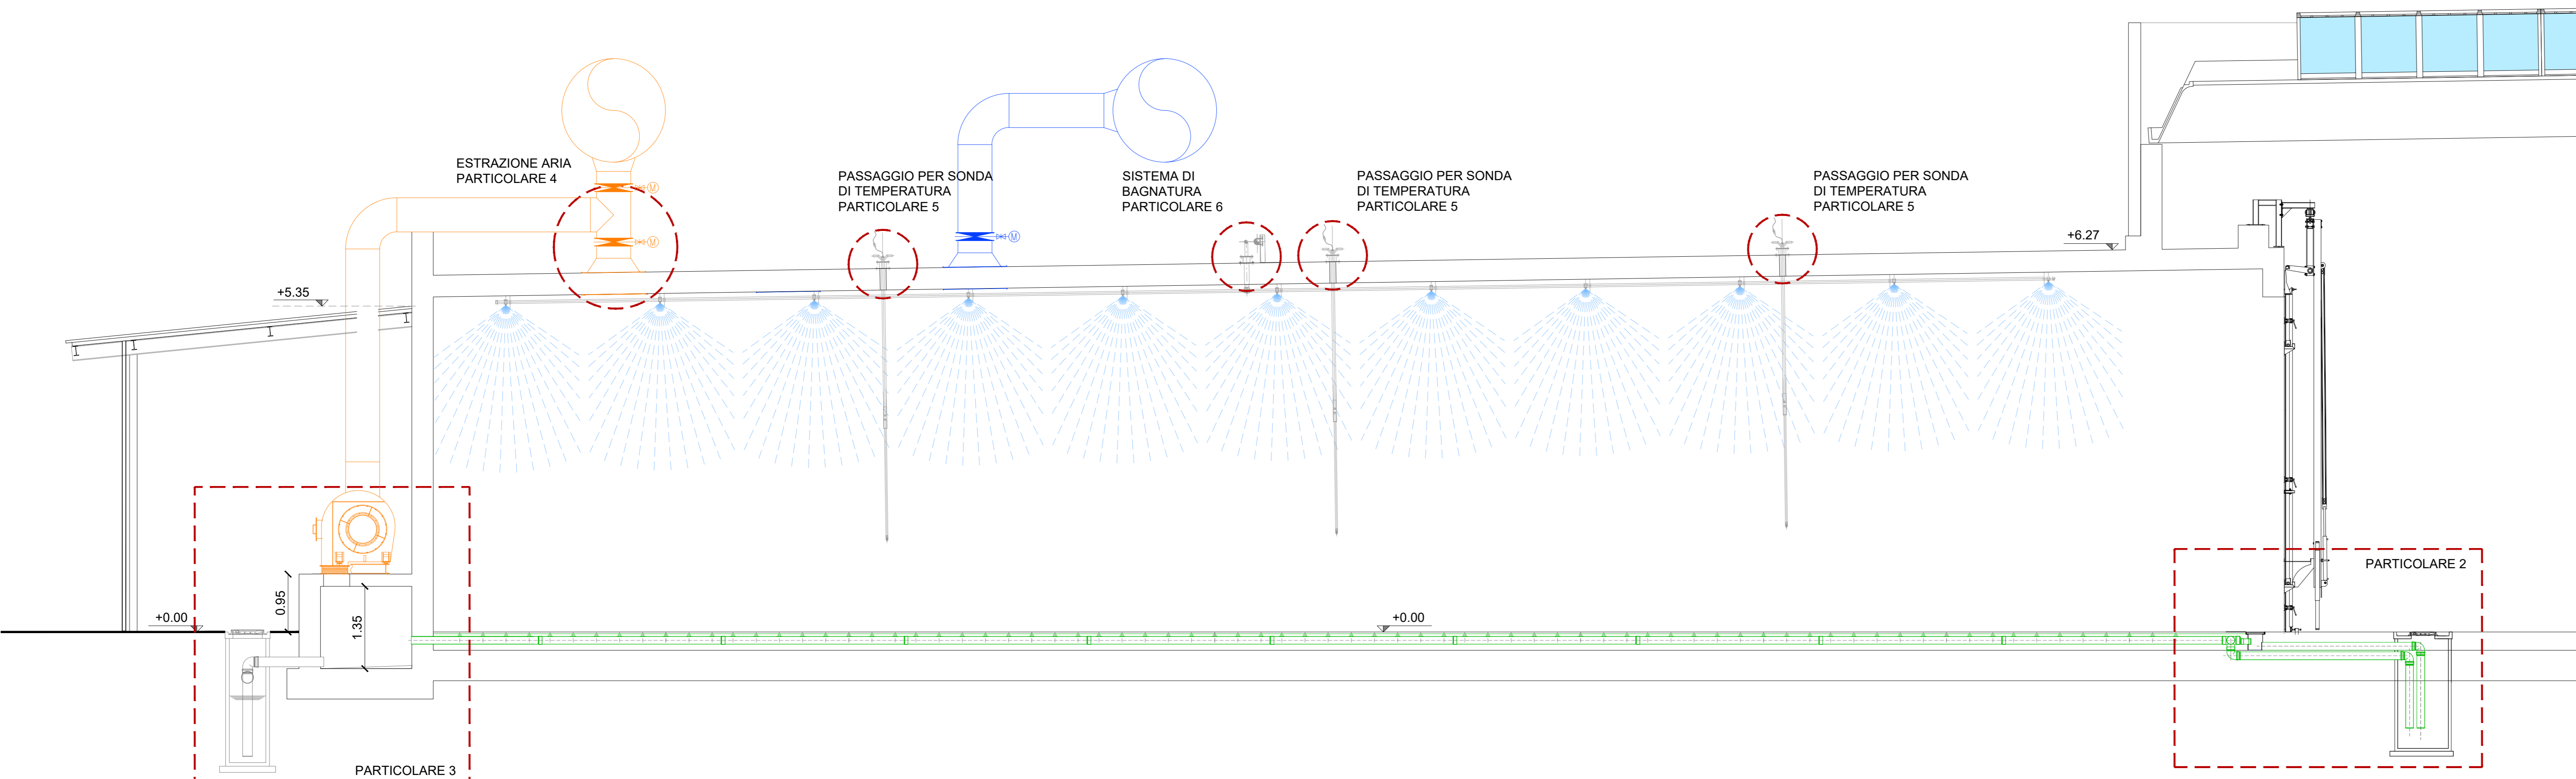

COMUNE DI NAPOLI
Area Ambiente
SERVIZIO IGIENE DELLA CITTA'
R.U.P. Ing. Simona Materazzo
D.E.C. Ing. Michela Vicidomini

Progetto per la costruzione dell'impianto di compostaggio con recupero di biometano da realizzare nell'area di Napoli Est(Ponticelli) - CUP B67H17000290007



PROGETTO DEFINITIVO

R.T.P. PROGETTAZIONE

<p>MANDATARIA:</p>  <p>Studio T.E.N. Studio Associato di Ingegneri di Teneggi e Marescaioni Ing. S. Teneggi</p>	<p>MANDANTI:</p>  <p>Ing. C. Ferone Ing. G.M. Esposito Arch. F.S. Visone Ing. M.L. Ferone</p>	<p>INGEGNERI DELLA PROVA</p>  <p>Ing. F. Chiarito</p>
 <p>ORDINE DEGLI INGEGNERI DI TENEGGI E MARESCAIONI N. 1177</p>	 <p>ALDO INGEGNERIA PERI. ING. ING. 1177</p>	 <p>ING. F. CHIARITO INGEGNERIA PERI. ING. ING. 1177</p>

TITOLO:
**IMPIANTISTICA SEZIONE DI BIOSSIDAZIONE ACCELERATA:
SEZIONI**

ELABORATO:
TEC_013

Data	Emissione	Redatto	Verificato	Approvato	SCALA:
Dicembre 2020	Revisione a seguito della Richiesta di Integrazioni nel merito del 13/08/2020	VM	ST	ST	1:50