


# SCHEMA FUNZIONALE ACQUA E PERCOLATO

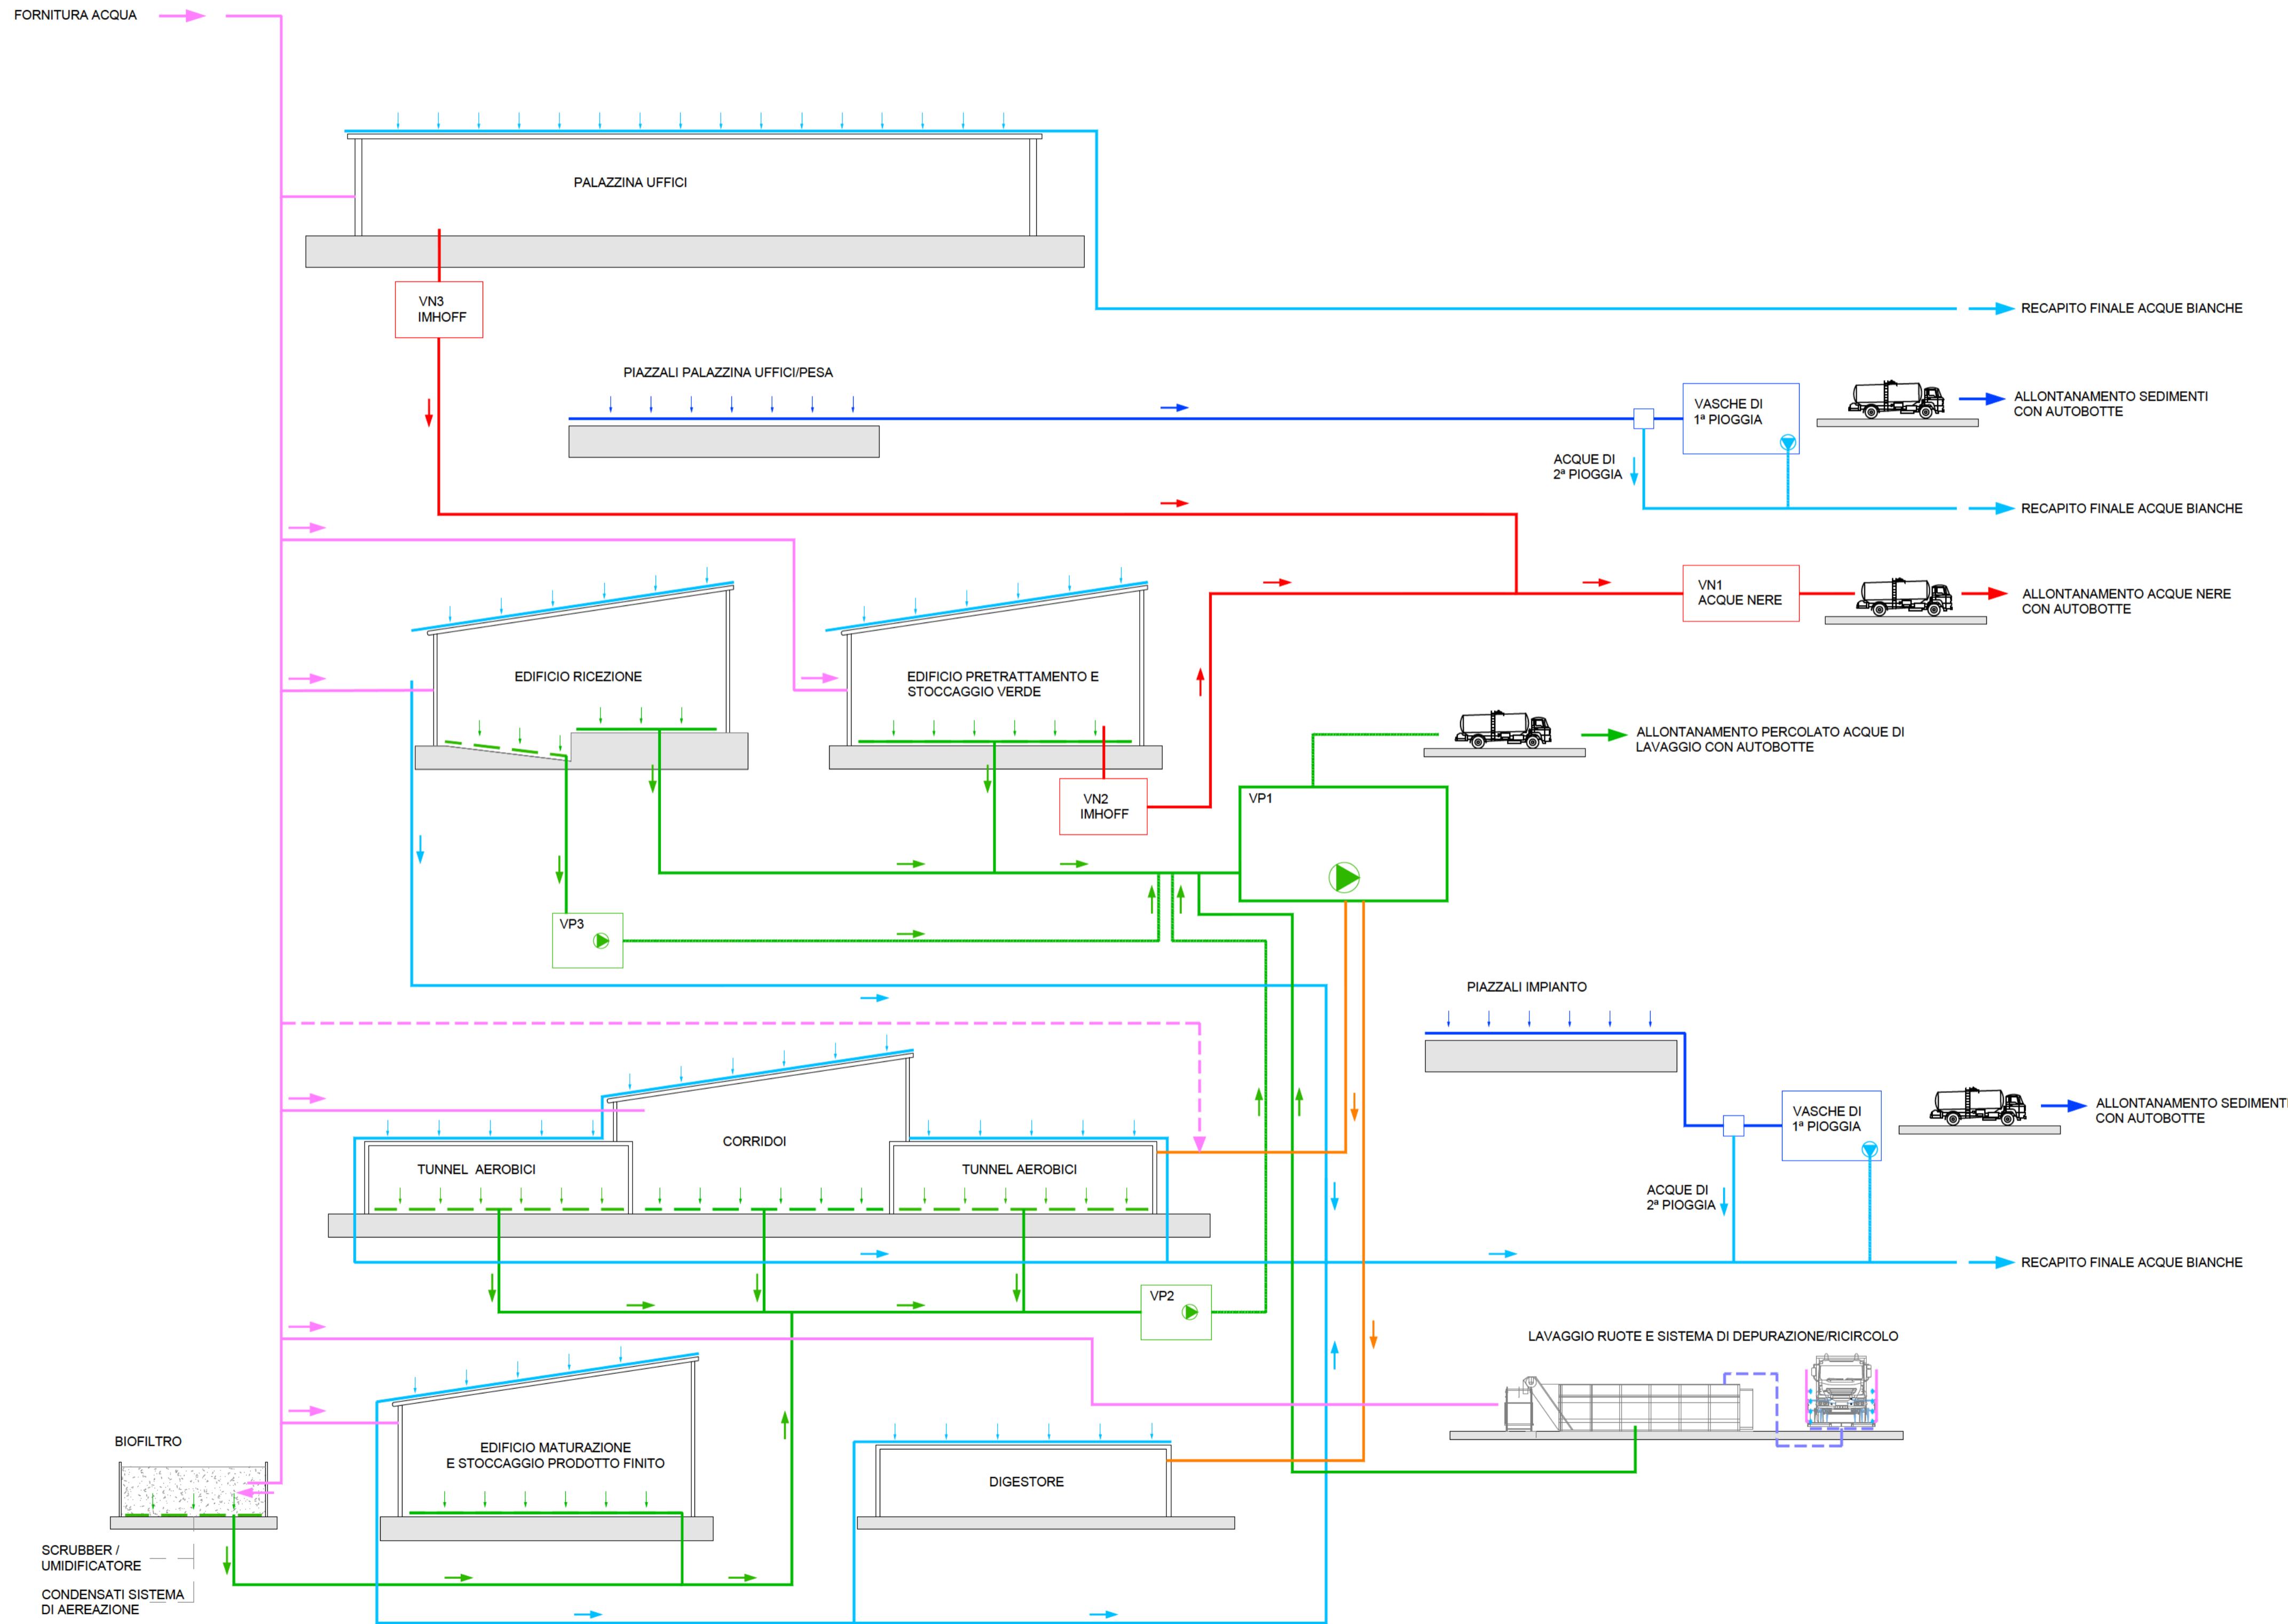

# LEGENDA

- FORNITURA ACQUA
- ACQUE METEORICHE DI DILAVAMENTO PIAZZALI
- ACQUE BIANCHE
- ACQUE NERE
- ACQUE REFLUE LAVAGGI, COLATICCI E PERCOLATO
- ACQUE DI PROCESSO





**COMUNE DI NAPOLI**  
 Area Ambiente  
 SERVIZIO IGIENE DELLA CITTA'  
 R.U.P. Ing. Simona Materazzo  
 D.E.C. Ing. Michela Vicidomini

**Progetto per la costruzione dell'impianto di compostaggio con recupero di biometano da realizzare nell'area di Napoli Est( Ponticelli) - CUP B67H17000290007**



**PROGETTO DEFINITIVO**

**R.T.P. PROGETTAZIONE**

<b>MANDATARIA:</b>  <b>Studio T.En.</b> Studio Associato di Ingegneria di Tecnologie e Mercezioni Ing. S. Teneggi	<b>MANDANTI:</b>  <b>ARETHUSA S.R.L.</b> Ing. C. Ferone Ing. G.M. Esposito Arch. F. S. Visone Ing. M.L. Ferone	 <b>INGEGNERI DELLA PROVINCIA DI NAPOLI</b> Ing. F. Chiatto	 <b>DOTT. ING. CHIATTO Ferdinando</b> INGEGNERE DELLA PROVINCIA DI NAPOLI N. 7348
--	---	--	---

**TITOLO:**  
**SCHEMA FUNZIONALE GESTIONE ACQUA E PERCOLATO**

**ELABORATO:**  
**IDR\_002**

Data	Emissione	Redatto	Verificato	Approvato
Dicembre 2020	Revisione a seguito della Richiesta di Integrazioni nel merito del 13/08/2020	VM	ST	ST

**SCALA:**  
 fuori scala