



ESTRATTO TAVOLA 1: RETICOLO IDRAULICO E OPERE DI BONIFICA DI COMPETENZA CONSORTILE
 CONSORZIO DI BONIFICA DELLE PALUDI DI NAPOLI E VOLLA

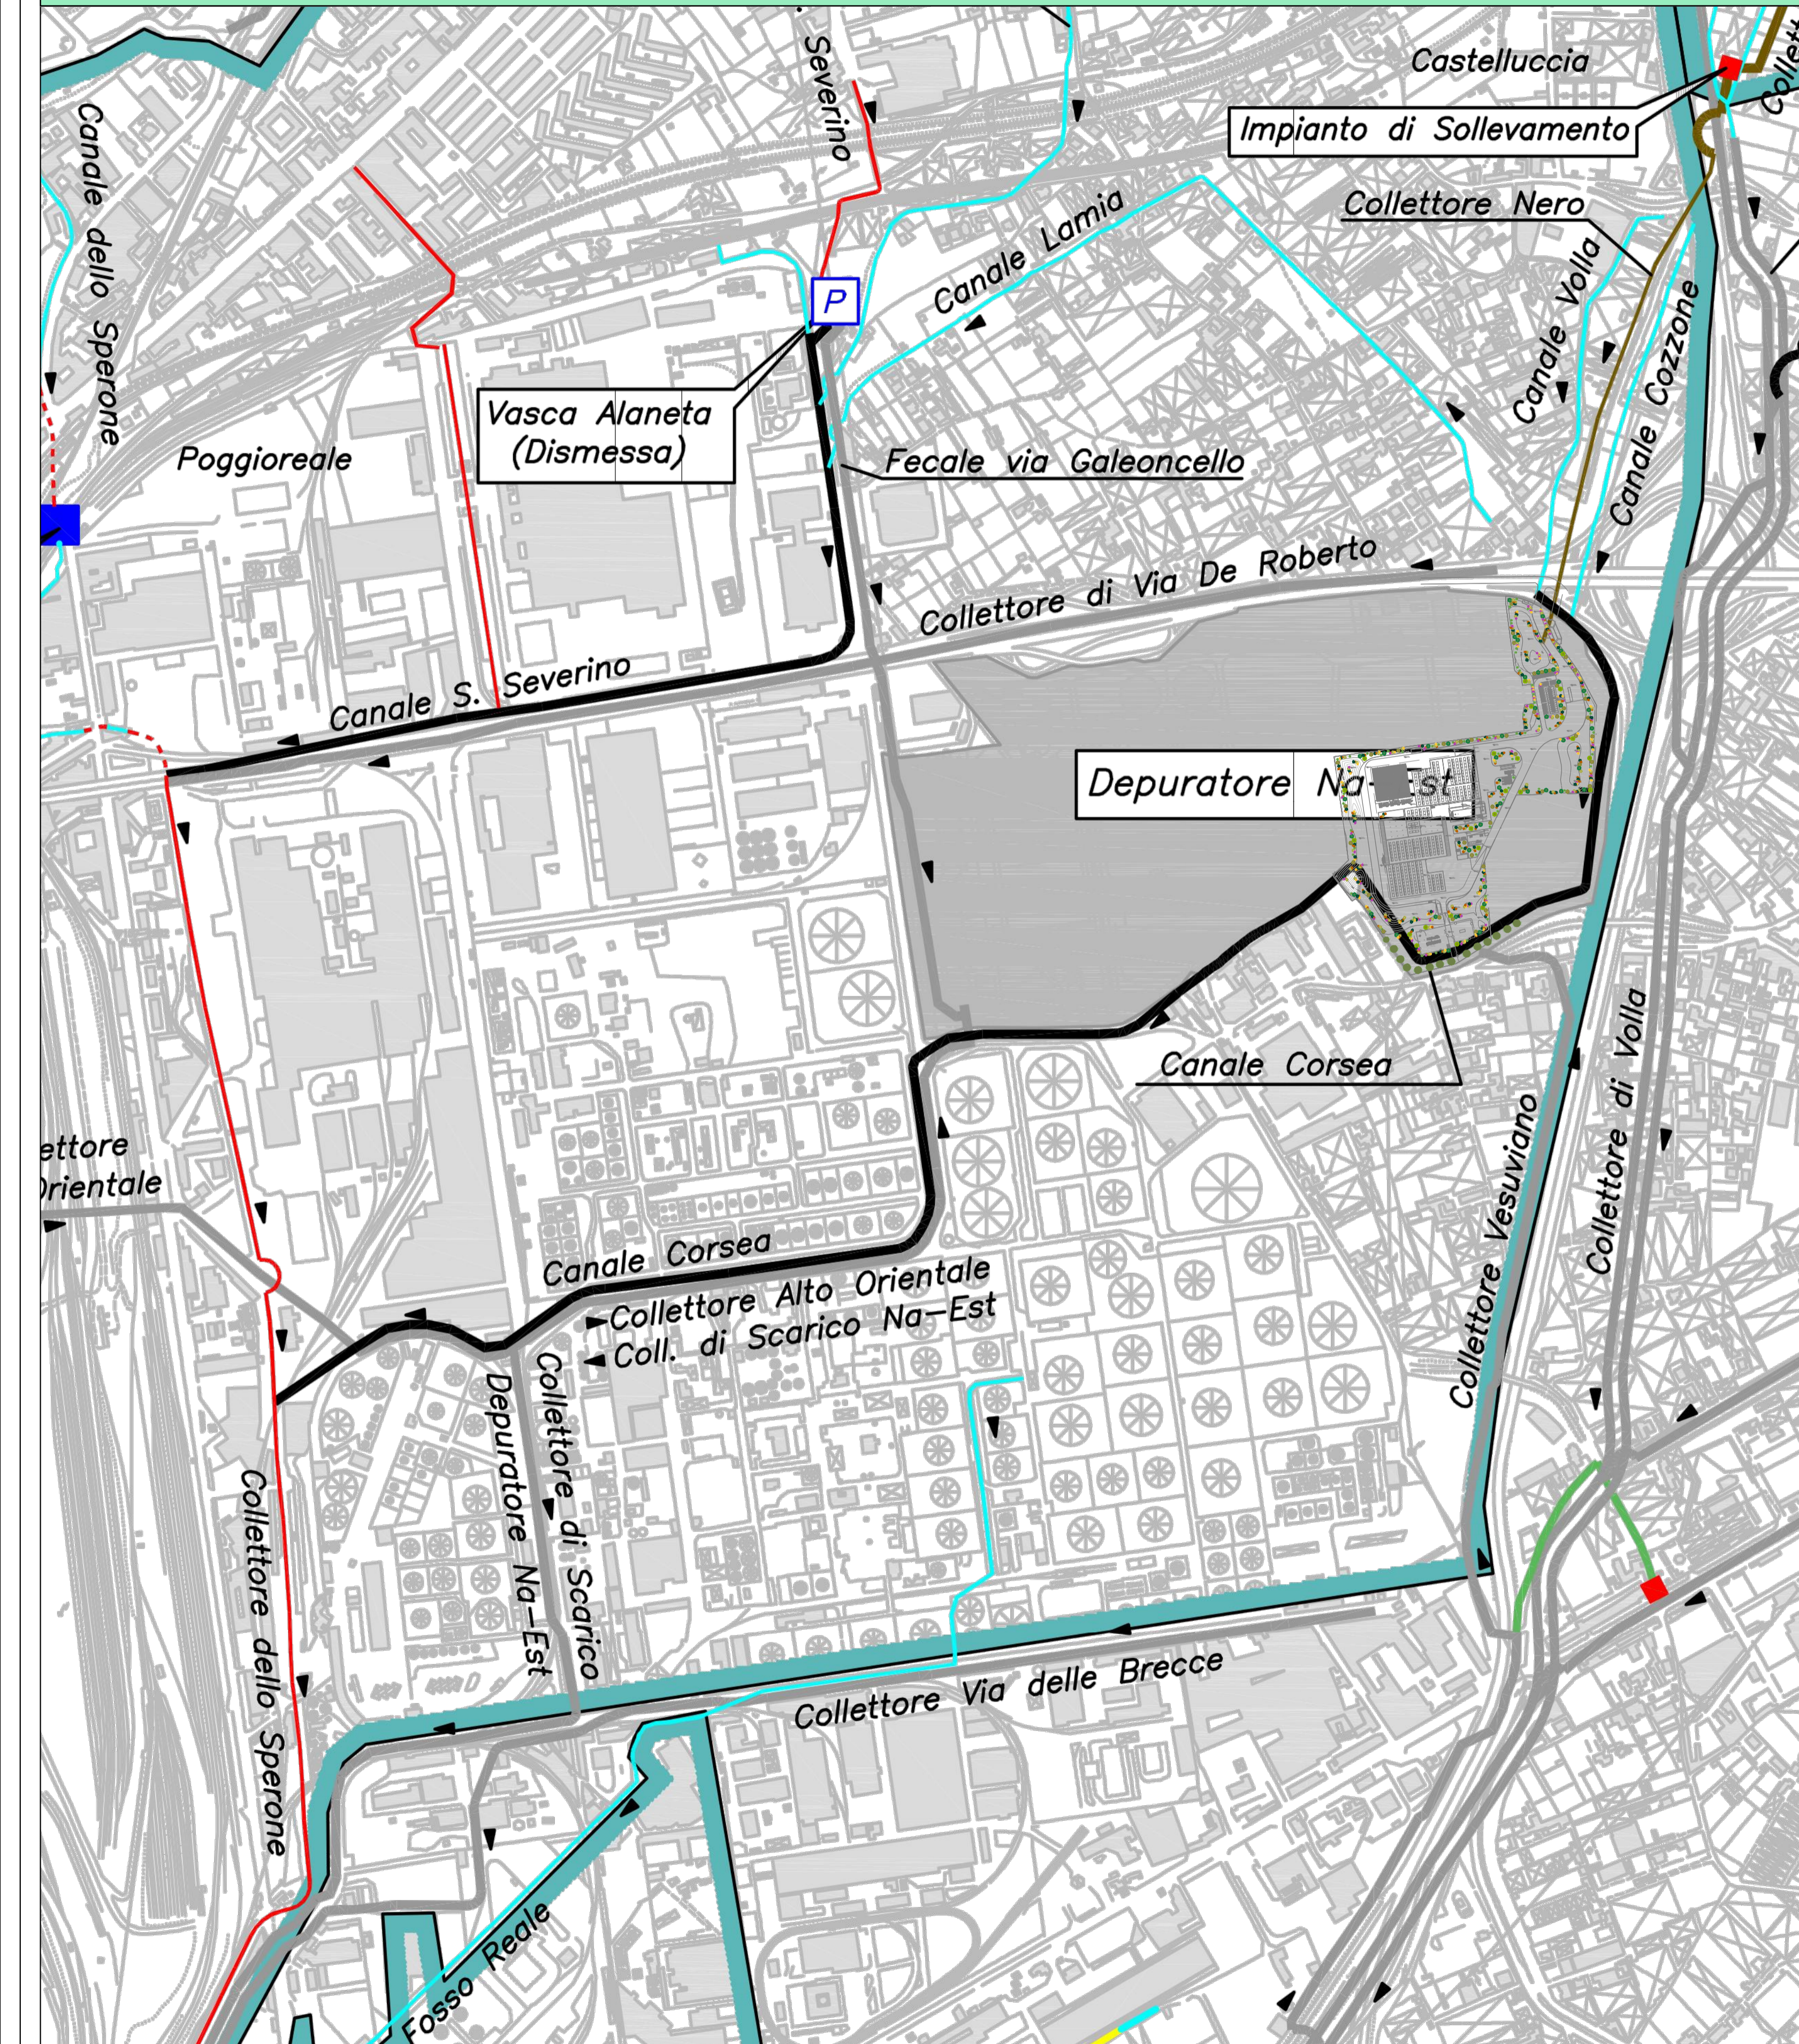

ESTRATTO PLANIMETRIA CON INDICAZIONE DELLA RISOLUZIONE DELLE INTERFERENZE
 VERBALE DEL 15/10/219

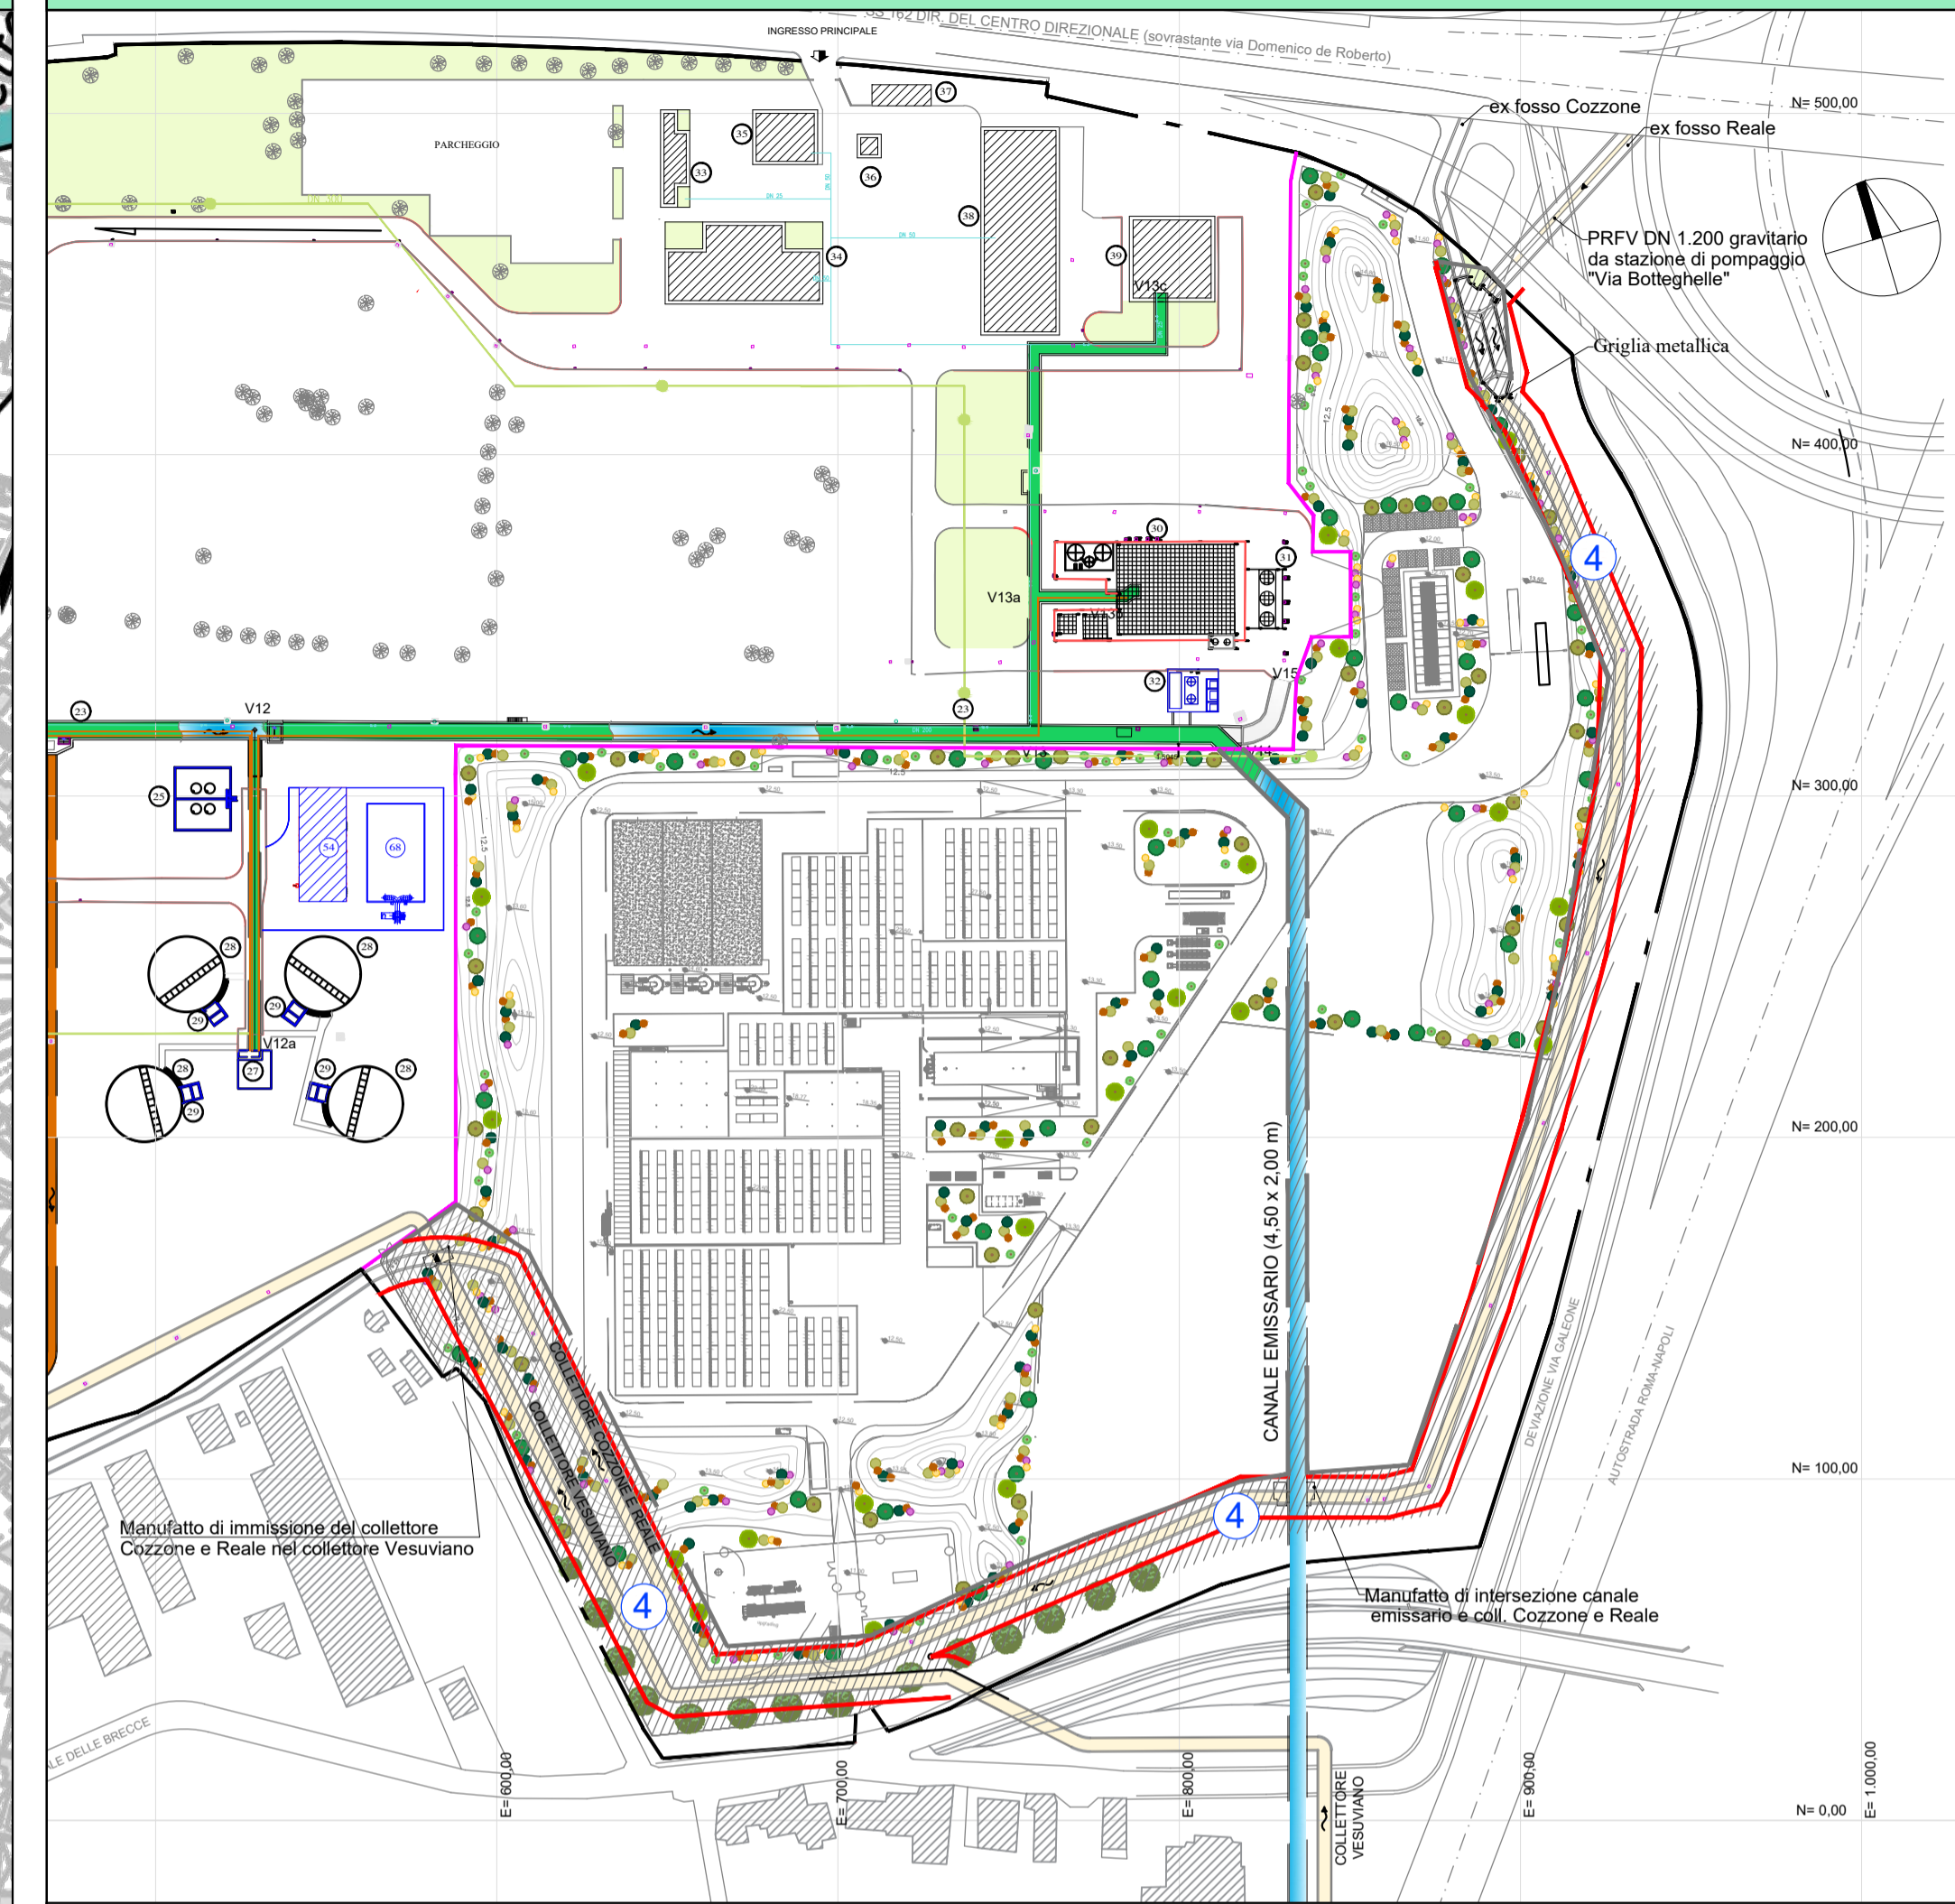

- LEGENDA**
- 4 RISOLUZIONE INTERFERENZE PER INTERVENTI DI ISPEZIONE E MANUTENZIONE DI COLLETTORI E CANALI PRESENTI NELL'AREA DI INTERVENTO
 - DISTANZA DI 4 m PER INTERVENTI DI ISPEZIONE E MANUTENZIONE DI COLLETTORI E CANALI PRESENTI NELL'AREA DI INTERVENTO

- LEGENDA**
- Limite amministrativo del Consorzio di Bonifica delle Paludi di Napoli e Volle antecedente al D.P.G.R. n° 784 del 17/11/2003
 - Impiluvia naturale
 - Alveo strada
 - Impiluvia naturale a cui non è stato possibile attribuire il nome
 - Alveo strada a cui non è stato possibile attribuire il nome
 - Testo Nome dell'alveo rilevato in cartografia storica
 - Nome dell'alveo non rilevato in cartografia storica
 - Canale a cielo aperto
 - Tratto di canale tombato
 - Collettore acque bianche gestito dal Consorzio di Bonifica
 - Collettore acque miste gestito dal Consorzio di Bonifica
 - Collettore acque nere gestito dal Consorzio di Bonifica
 - Collettore di progetto
 - Collettore ricadente all'interno dei limiti del Consorzio ma non gestito dallo stesso
 - Manufatto di partizione
 - Impianto di sollevamento
 - Vasca
 - Verso di percorrenza
 - Bacini idrografici complessivi afferenti alla rete consortile

REGIONE CAMPANIA

COMUNE DI NAPOLI

COMUNE DI NAPOLI
 Area Ambiente
 SERVIZIO IGIENE DELLA CITTA'

R.U.P. Ing. Simona Materazzo
 D.E.C. Ing. Michela Vicidomini

Progetto per la costruzione dell'impianto di compostaggio con recupero di biometano da realizzare nell'area di Napoli Est (Ponicelli) - CUP B67H17000290007

PROGETTO DEFINITIVO

R.T.P. PROGETTAZIONE

MANDATARIA: STUDIO T.E.N. Studio Associato di Ingegneri di Teneggi e Materazzo Ing. S. Teneggi

MANDANTI: ARETHUSA S.R.L. Ing. C. Ferone, Ing. G.M. Esposito, Arch. F.S. Visone, Ing. M.L. Ferone

SG STUDIO ASSOCIATO Ing. G. Spaggiari

STUDIO ALFA S.p.A. Dott. Ing. E. Davolio

GEOLOGO STUDIO Ing. F. Chiatto

INGEGNERI DELLA PRODUZIONE DI ENERGIA PERICOLOSA ING. PERICOLOSA ING. PERICOLOSA

ING. PERICOLOSA ING. PERICOLOSA

TITOLO: INQUADRAMENTO RETICOLO IDRAULICO E DEFINIZIONE FASCE DI RISPETTO PER LA MANUTENZIONE/ISPEZIONE DEI COLLETTORI PRESENTI NELL'AREA DI INTERVENTO

ELABORATO: IDR_009

Data	Emissione	Redatto	Verificato	Approvato
Giugno 2021	Chiamanti a seguito della CdS del 01/06/2021	VM	ST	ST

SCALA: FS