

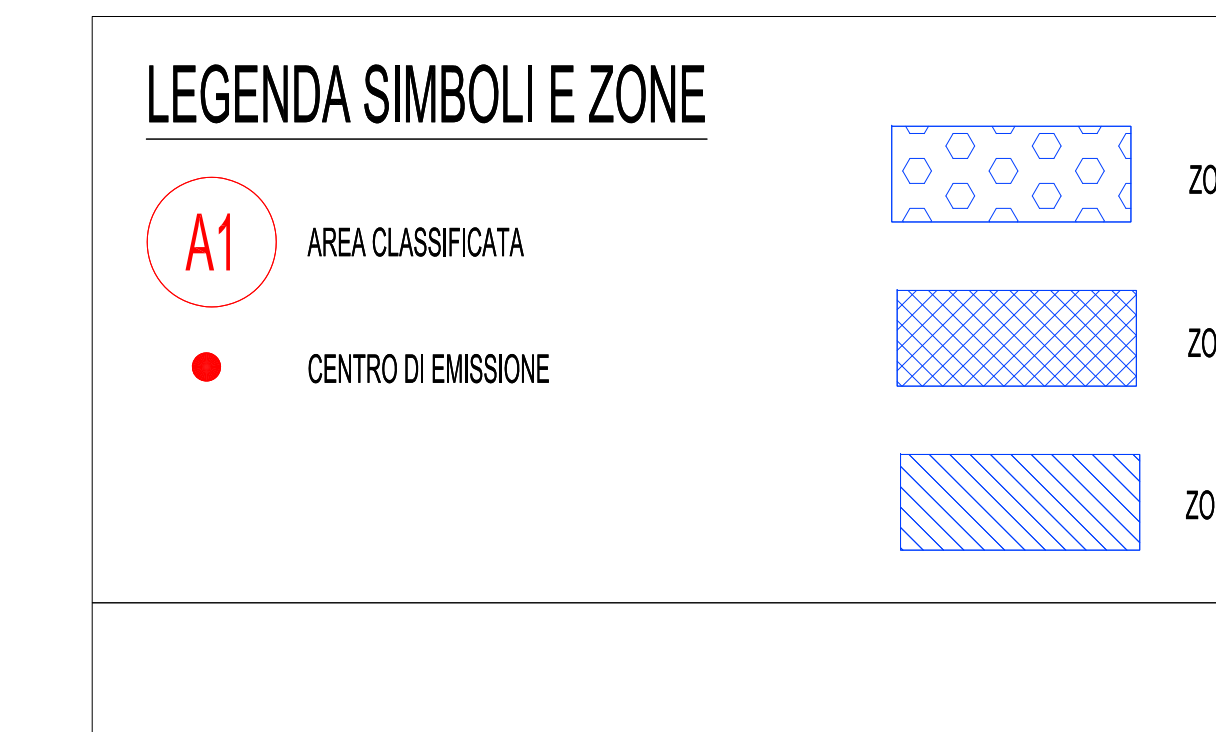
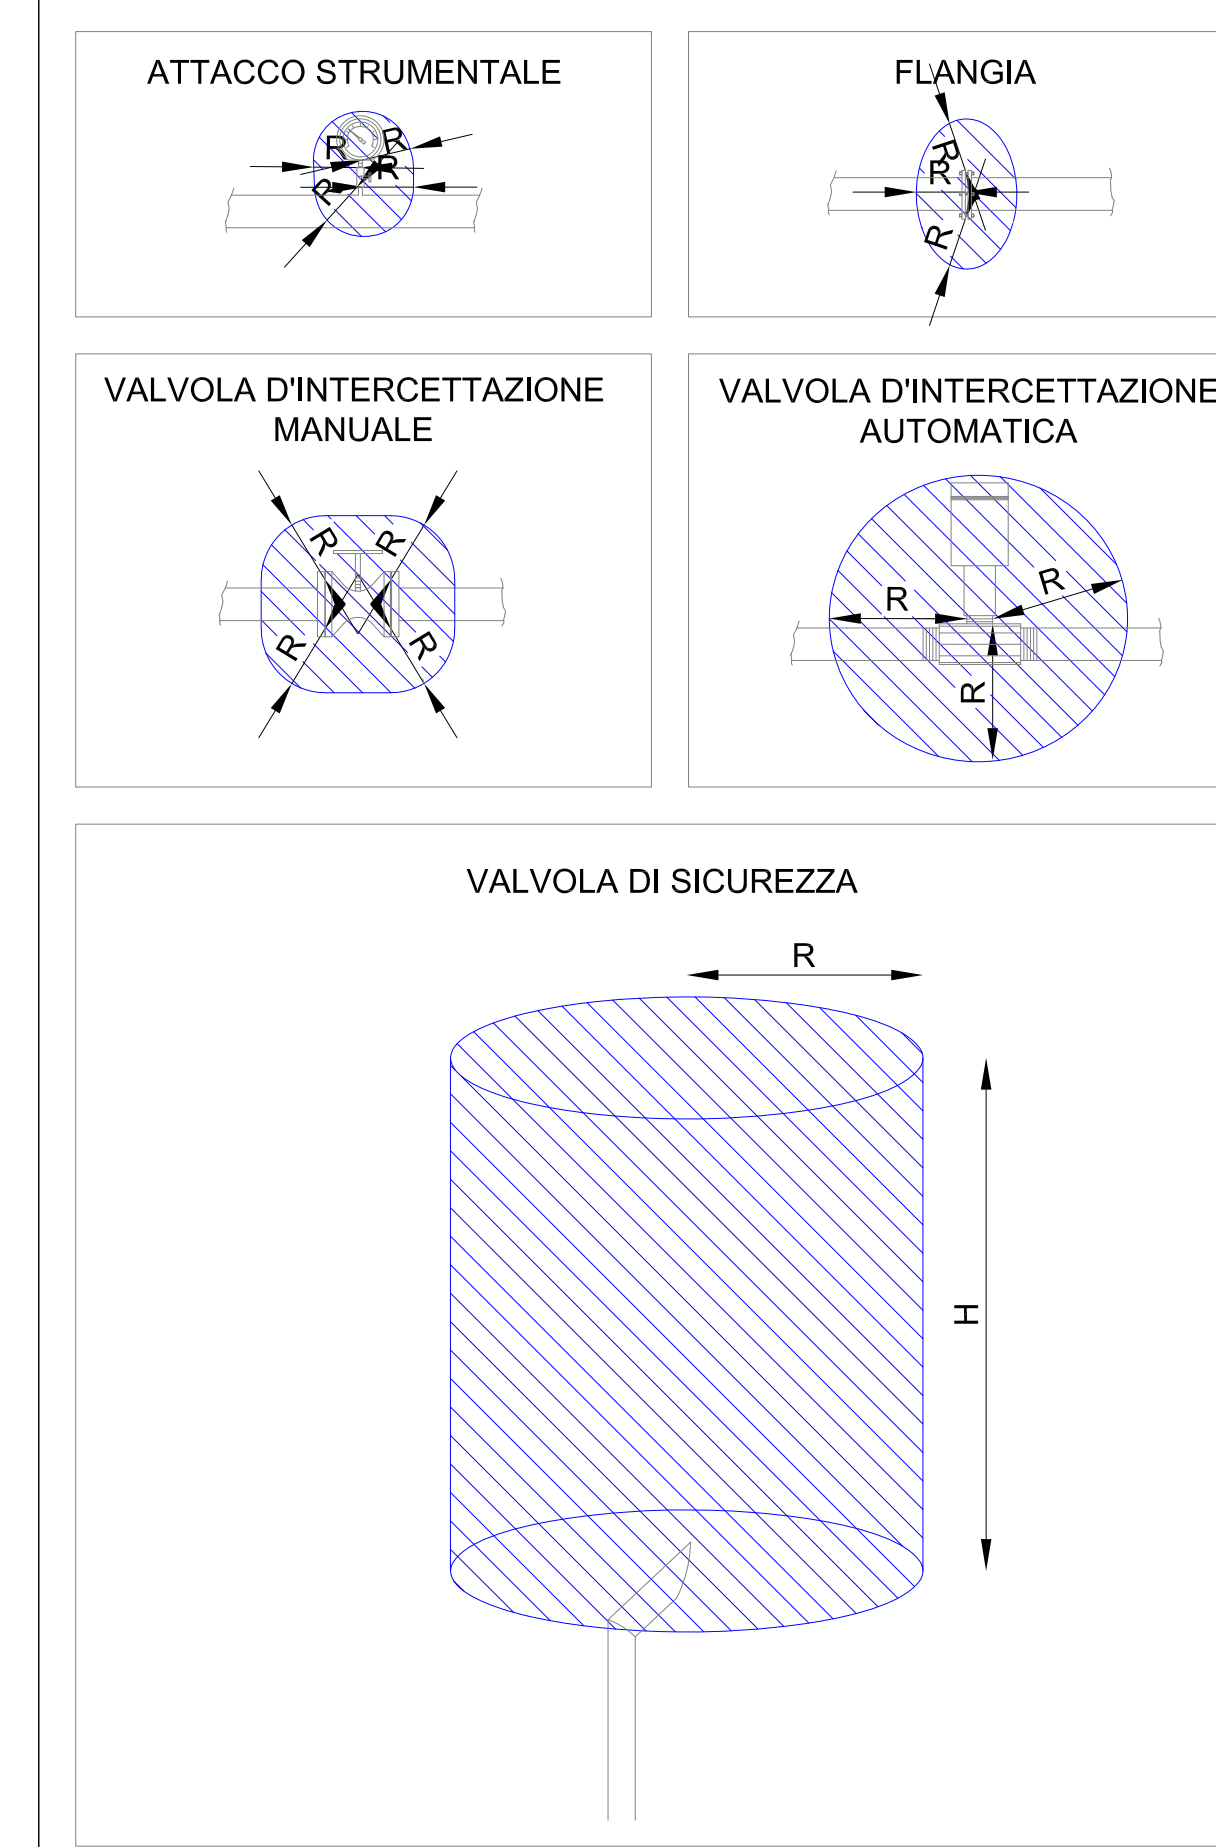


A1 - Digestore (ambiente esterno)	
Classificazione area	Valvola, flangia, piccola connessione, specula visiva - Zona 2 Valvola di sicurezza - Zona 1 e Zona 2. Disco di rottura - Zona 2
Estensione delle aree classificate	Valvola, flangia, piccola connessione, specula visiva, sfera r=0,30m (Zona 2). Valvola di sicurezza cilindro h=2,0m r=1,0m a partire dal punto di emissione della valvola di sicurezza (Zona 2). Valvola di sicurezza cilindro h=0,65m r=0,3m a partire dal punto di emissione della valvola di sicurezza (Zona 1). Disco di rottura Sfera r=3,0m a partire dal punto di emissione del disco di rottura (Zona 2).
A2 - Sezione valorizzazione biogas	
Classificazione area	Valvola, flangia, - Zona 2 Valvola di sicurezza - Zona 1 e Zona 2.
Estensione delle aree classificate	Valvola, flangia sfera raggio pari a 1,5m (ZONA 2) Valvola di sicurezza cilindro h=4,0m r=2,0m a partire dal punto di emissione della valvola di sicurezza (Zona 1).
A3 - Torcia biogas	
Classificazione area	Zona 2NE
Estensione delle aree classificate	Trascurabile (inferiore a 100 dm ²)
A4 - Consegna biometano	
Classificazione area	Valvola, flangia, - Zona 2
Estensione delle aree classificate	Valvola, flangia sfera raggio pari a 1,5 m (ZONA 2)

TIPICHE SORGENTI DI EMISSIONE

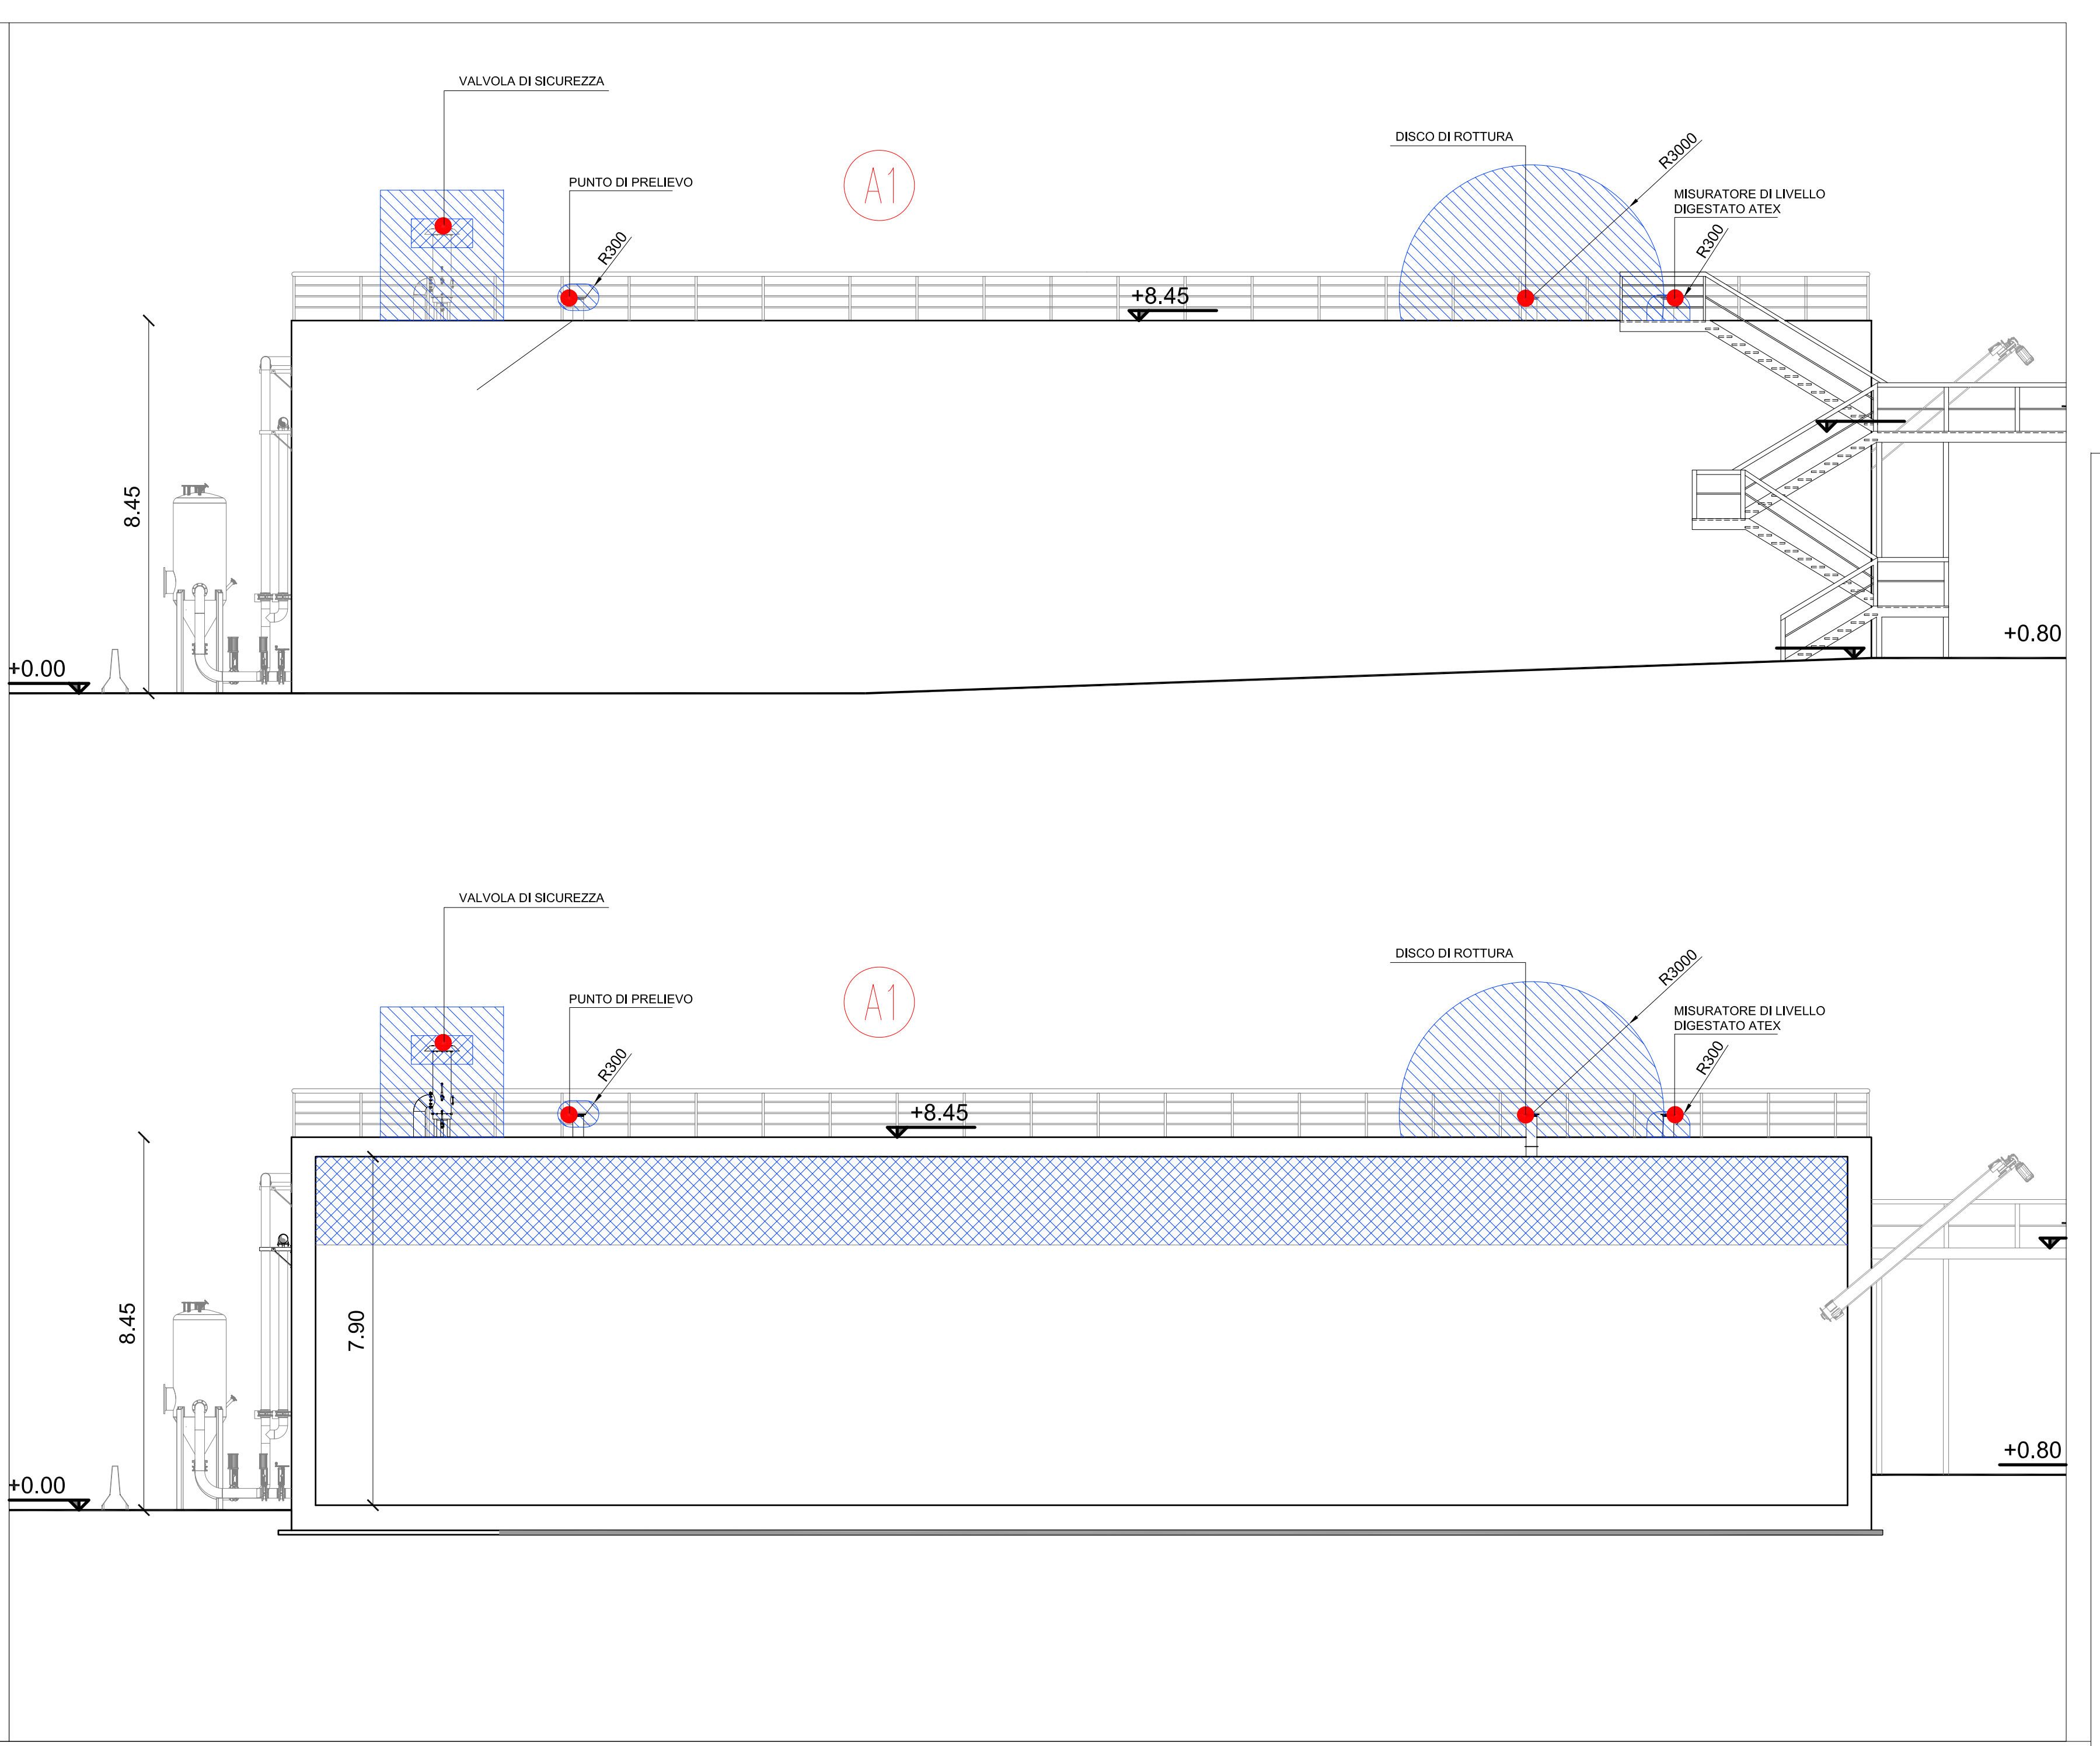

PIANTA CHIAVE

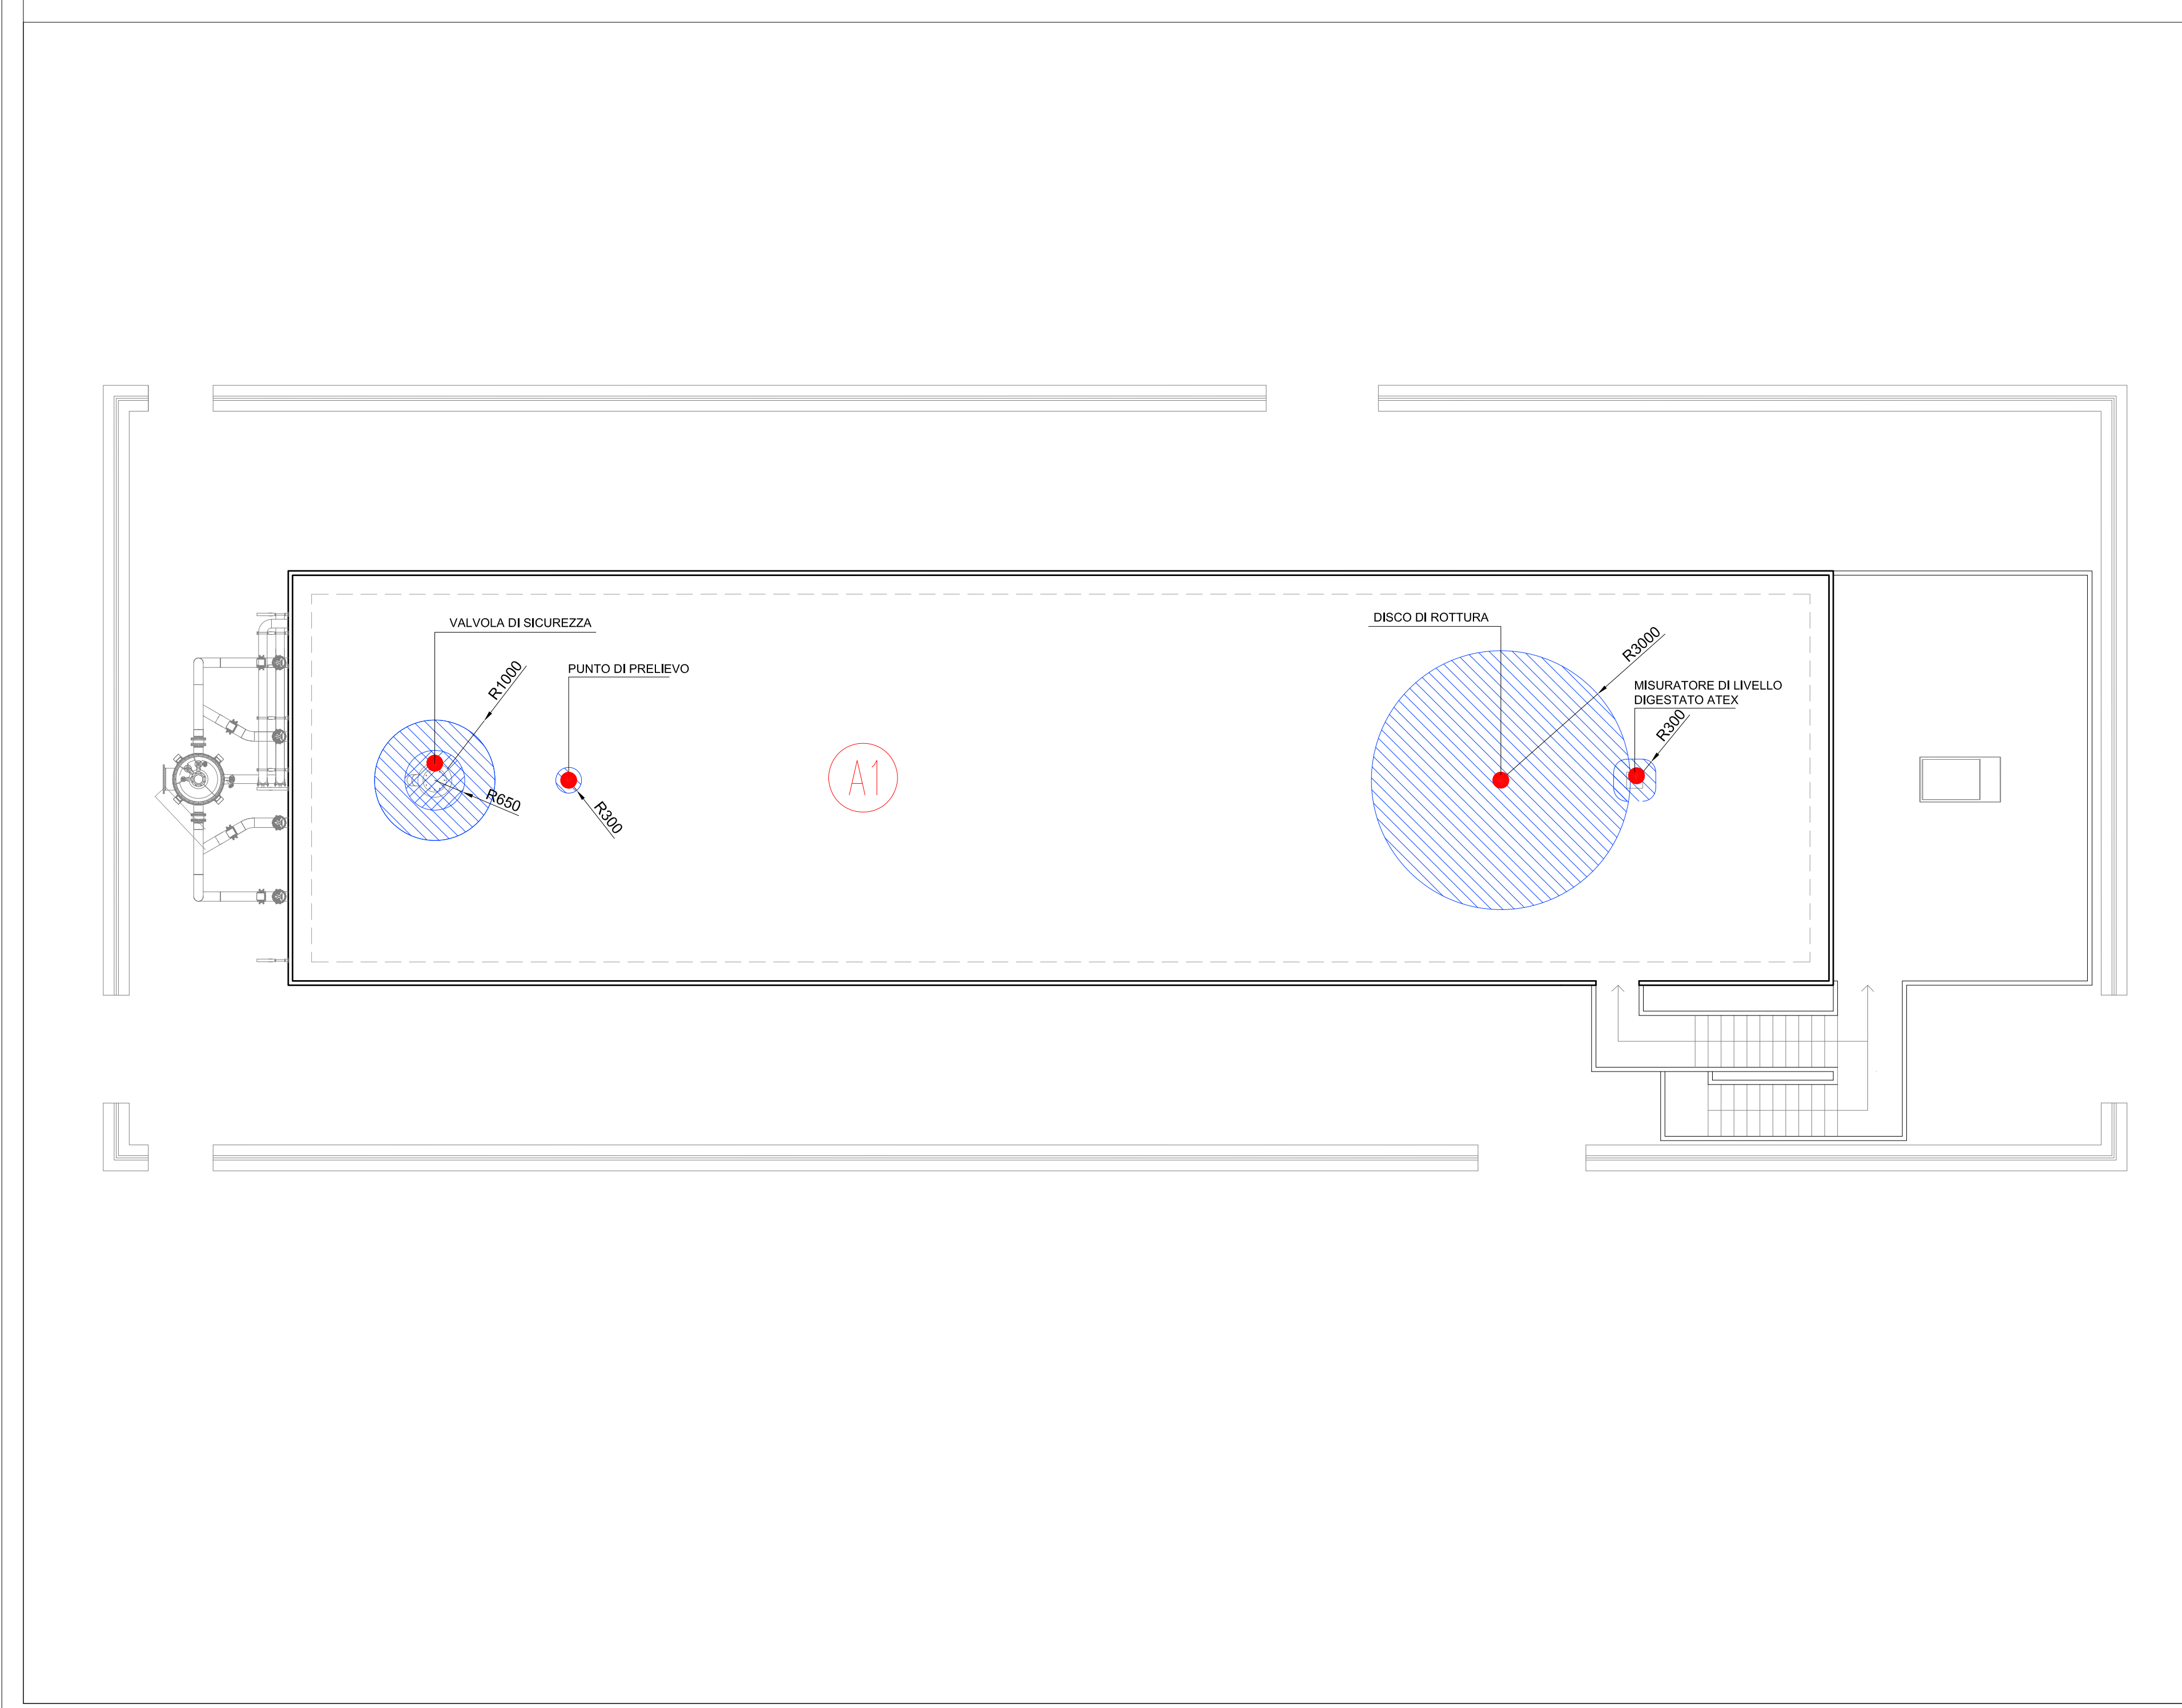

REGIONE CAMPANIA
 COMUNE DI NAPOLI
 AREA AMBIENTE
 SERVIZIO IGIENE DELLA CITTÀ
 R.U.P. Ing. Simona Materazzo
 D.E.C. Ing. Michela Vicidomini

Progetto per la costruzione dell'impianto di compostaggio con recupero di biometano da realizzare nell'area di Napoli Est(Ponticelli) - CUP B67H17000290007

PROGETTO DEFINITIVO
R.T.P. PROGETTAZIONE

MANDATARIA: Studio T.Es.
 MANDANTI: ARETHUSA S.R.L., EG STUDIO ASSOCIATO, STUDIO ALFA S.p.A., GEOLOGO STUDIO DI GEOLOGIA

TITOLO: PLANIMETRIA GENERALE CLASSIFICAZIONE ATEX
 ELABORATO: ELT_030

SCALA: 1:100