



SEZIONE TRASVERSALE D-D'
SCALA 1:200

 

SEZIONE TRASVERSALE E-E'
SCALA 1:200

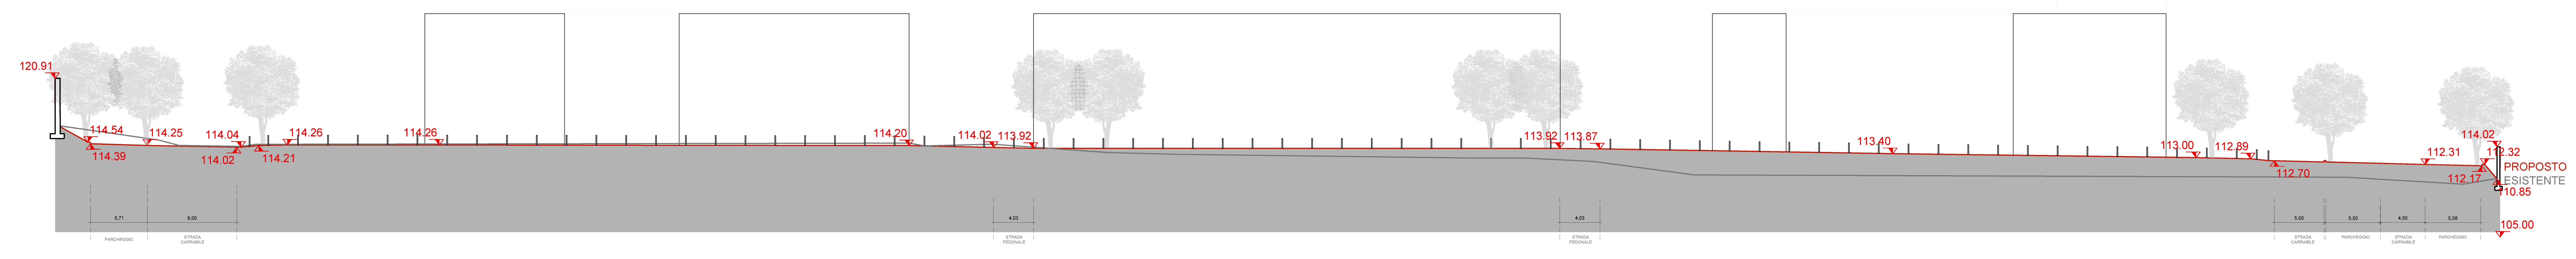

SEZIONE TRASVERSALE F-F'
SCALA 1:200



AGENZIA DEL DEMANIO
 Direzione Regionale Campania
Polizia di Stato
"Nuovo Polo della Polizia di Stato"
Cittadella della Sicurezza
 presso la Caserma Boscarelli, Via Milano 189, Napoli
 CIG 8140592508 - CUP G65B19001360001
PROGETTO DEFINITIVO

AGENZIA DEL DEMANIO
 Direzione Regionale Campania
 Ing. Paolo Maranca
 Ing. Luca Caraglio
 Ing. Gabriella Piccolante

DIPARTIMENTO DELLA PUBBLICA SICUREZZA
 Direzione Centrale dei Servizi Tecnico Logistici
 Responsabile Ufficio del Procedimento
 e della Gestione Patrimoniale
 Ing. Gabriele Piccolante
 Direttore dell'Esecuzione del Contratto

PROGETTISTI:
RISA **CORVINO + MULTARI** **dfp**

PRODOTTORE:
 ing. Gianluigi Caraglio
 ing. RISA Consulting S.p.A.

PROFESSISTA RESPONSABILE:
 ing. Anna Menghini
 ing. Anna Menghini
 ing. Anna Menghini

TITOLO ELABORATO:
 PROGETTO PAESAGGISTICO
 Edificio NAB0726

SEZIONI LONGITUDINALI E TRASVERSALI DI PROGETTO 2/2

SPAZIO PER APPROVAZIONE	NOME FILE	REVISIONE	SCALA
ELAB.	NAB0726-ADM-NA8000126-22-DR-1-DM010	02	1:200

REV.	DESCRIZIONE	DATA	REDAITTO	VERIFICATO	APPROVATO
02	PERIODA DI VARIANTI 2 pr. 2022/194/CRICAM del 20/04/2022	04/06/2022	MENEGOTTO	NUNES	CORVINO
01	RECESSIONE COMMENTI PAS	24/10/2021	MENEGOTTO	NUNES	CORVINO
00	PRIMA ESECUTIVA	24/03/2021	MENEGOTTO	NUNES	CORVINO
REV.	DESCRIZIONE	DATA	REDAITTO	VERIFICATO	APPROVATO