
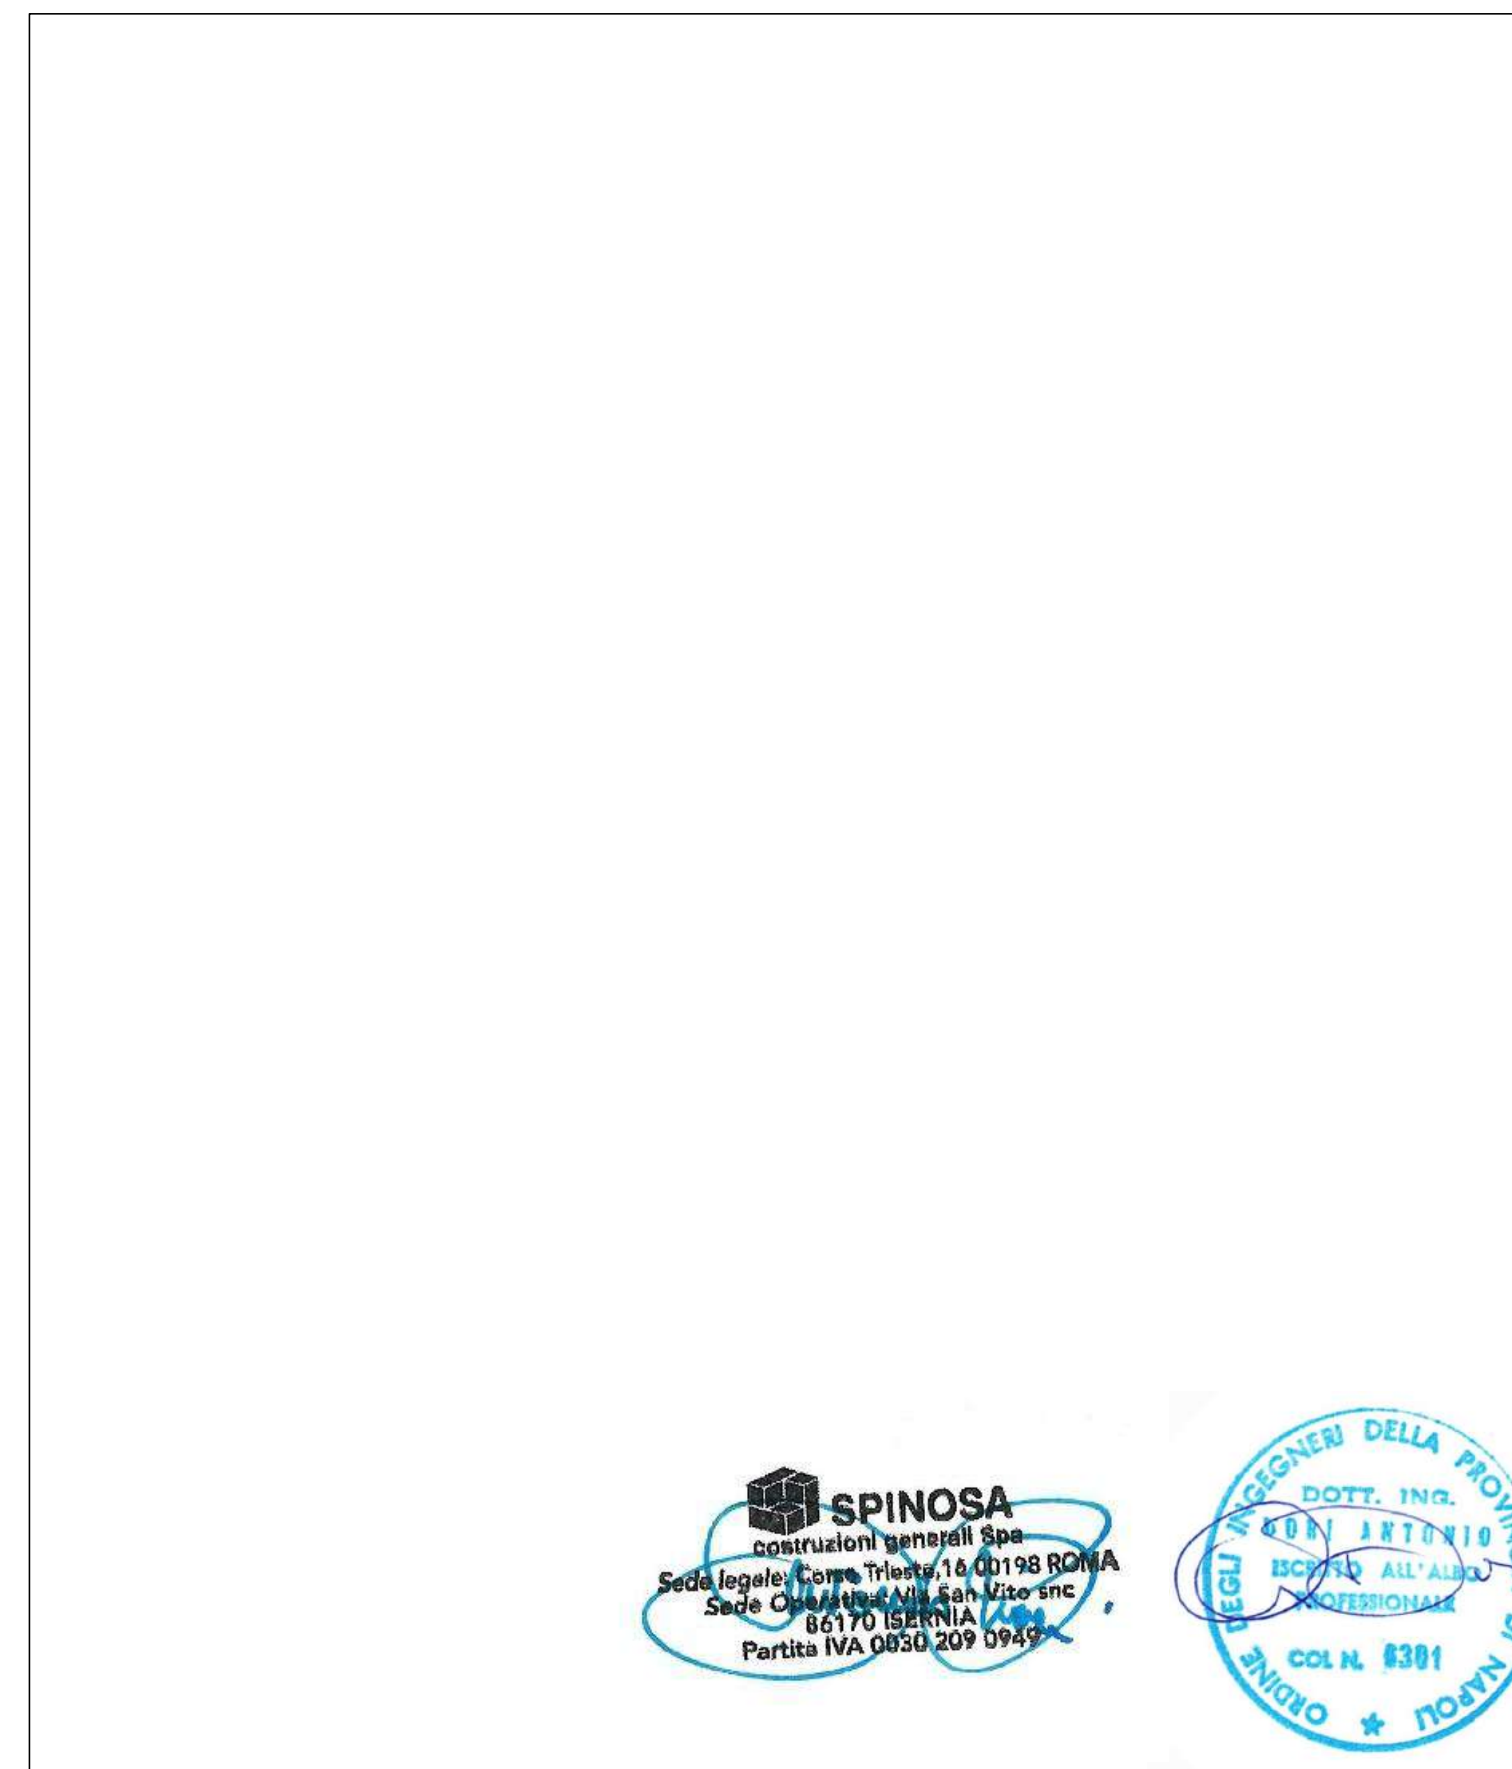
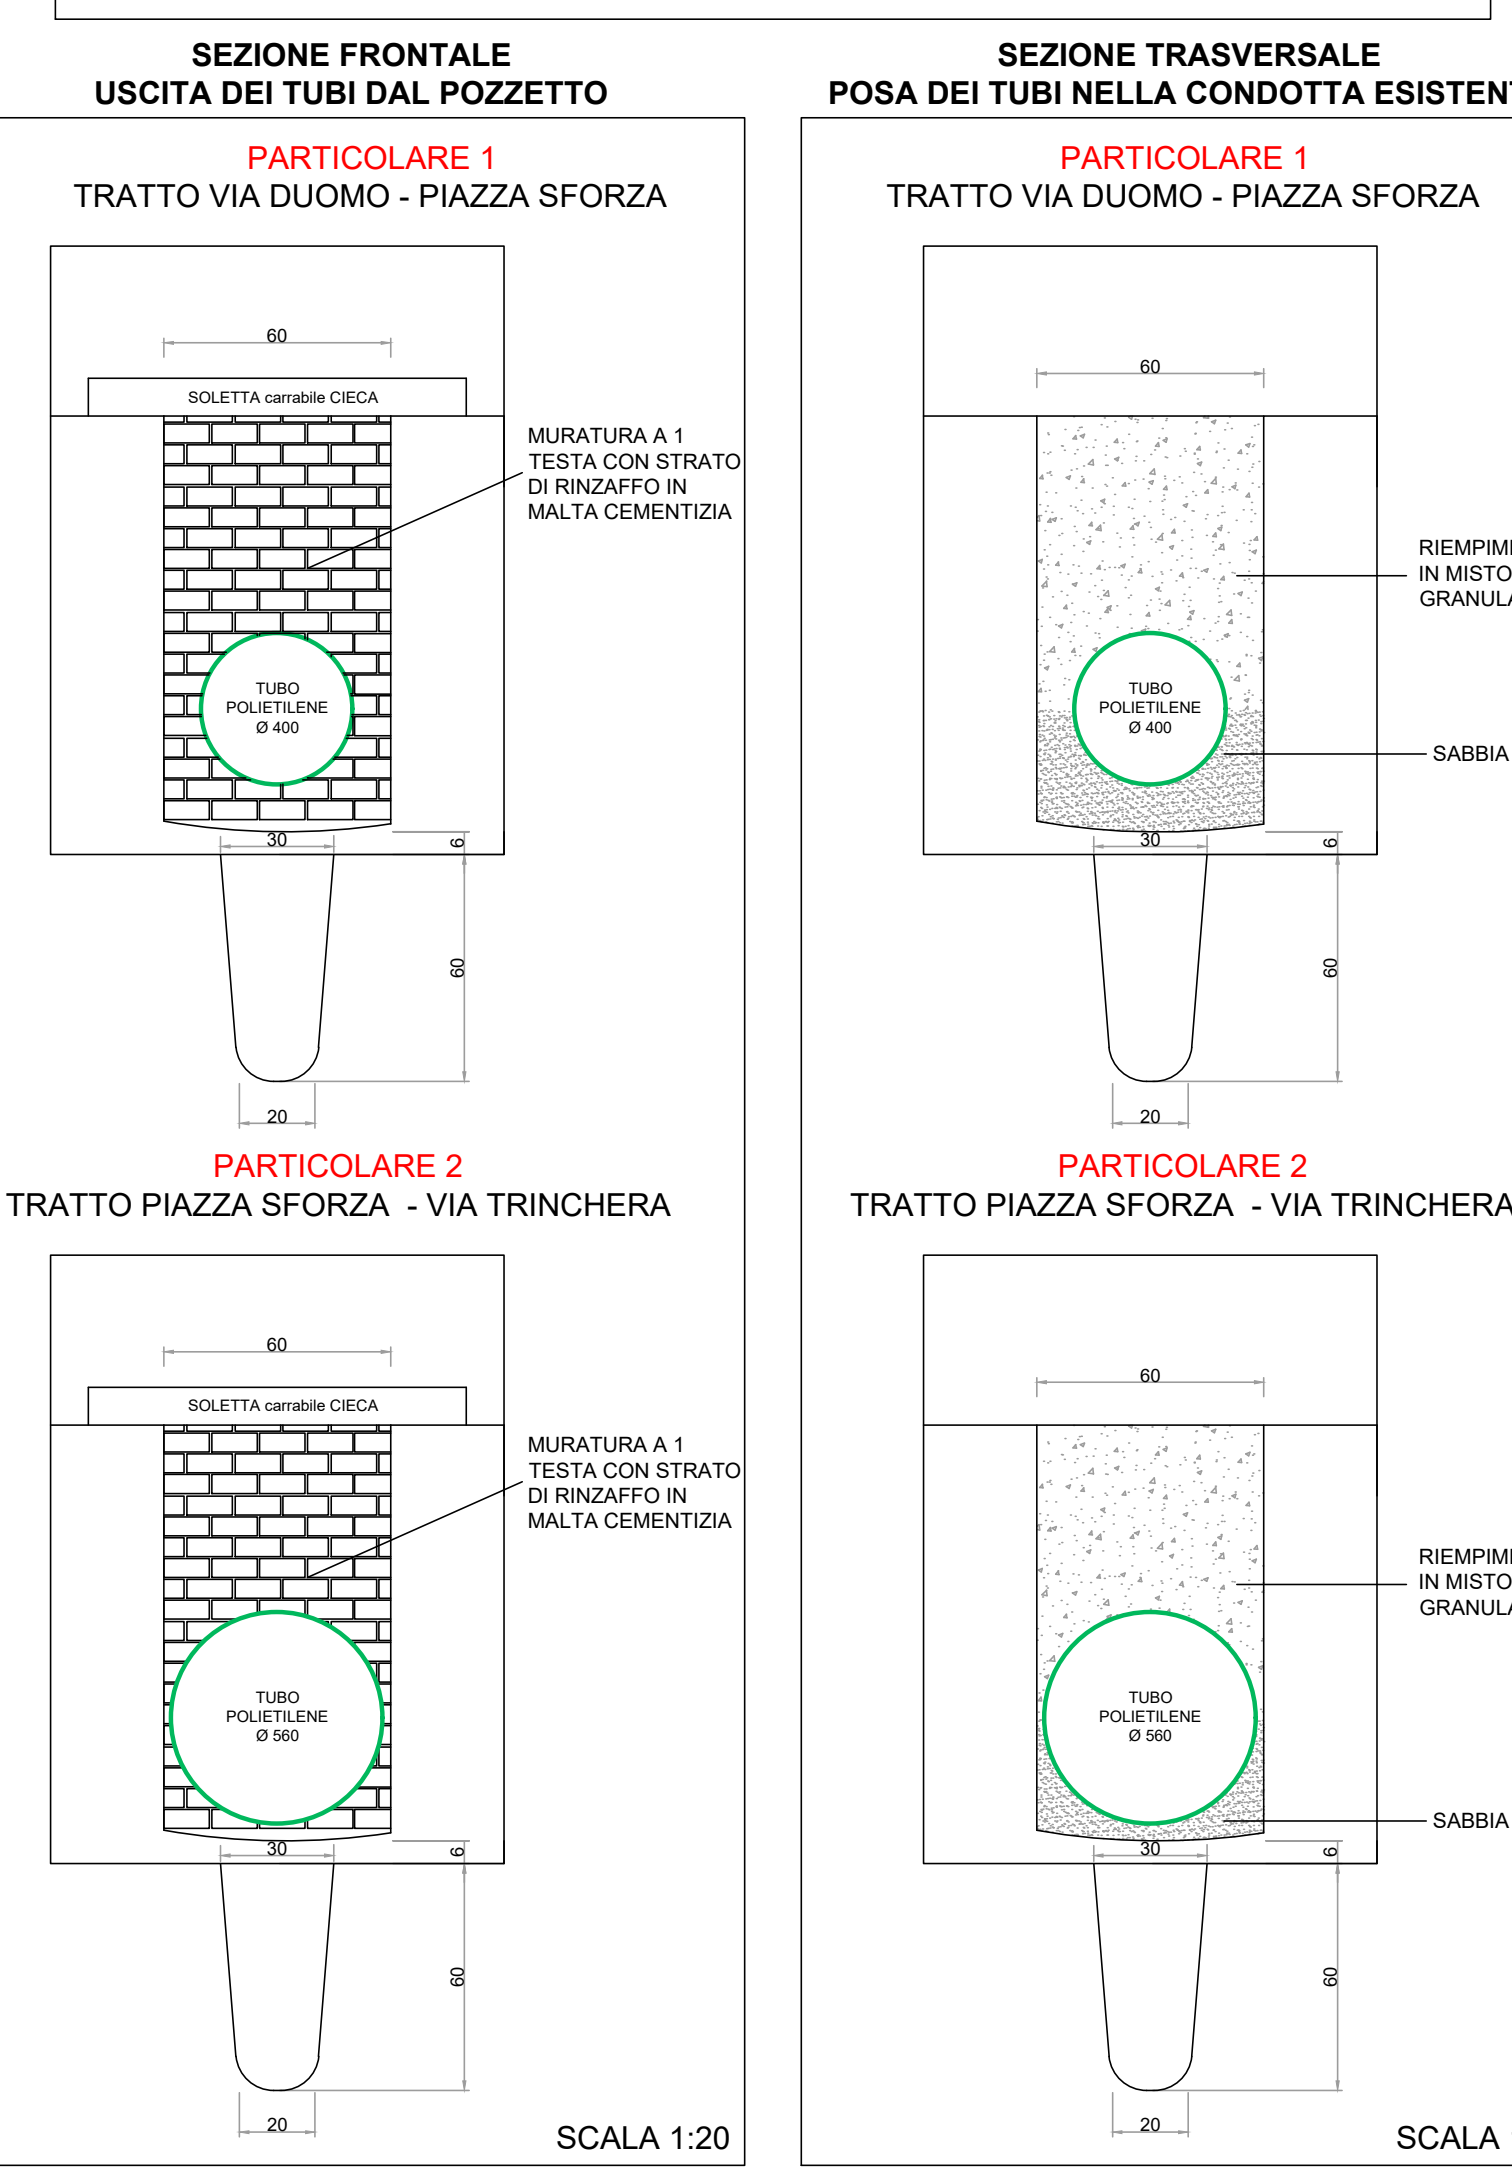


LEGENDA

	POZZETTO ESISTENTE RETE FOGNARIA
	POZZETTO DI PROGETTO RETE FOGNARIA
	POZZETTO SIFONATO ALLACCIO FABBRICATI
	TUBAZIONE RETE SCARICO COMUNALE
	TRATTO CONDOTTINA PRINCIPALE ACQUE NERE
	TUBAZIONE CIRCOLARE IN P.E.A.D.
	TRATTO RESTAURATO

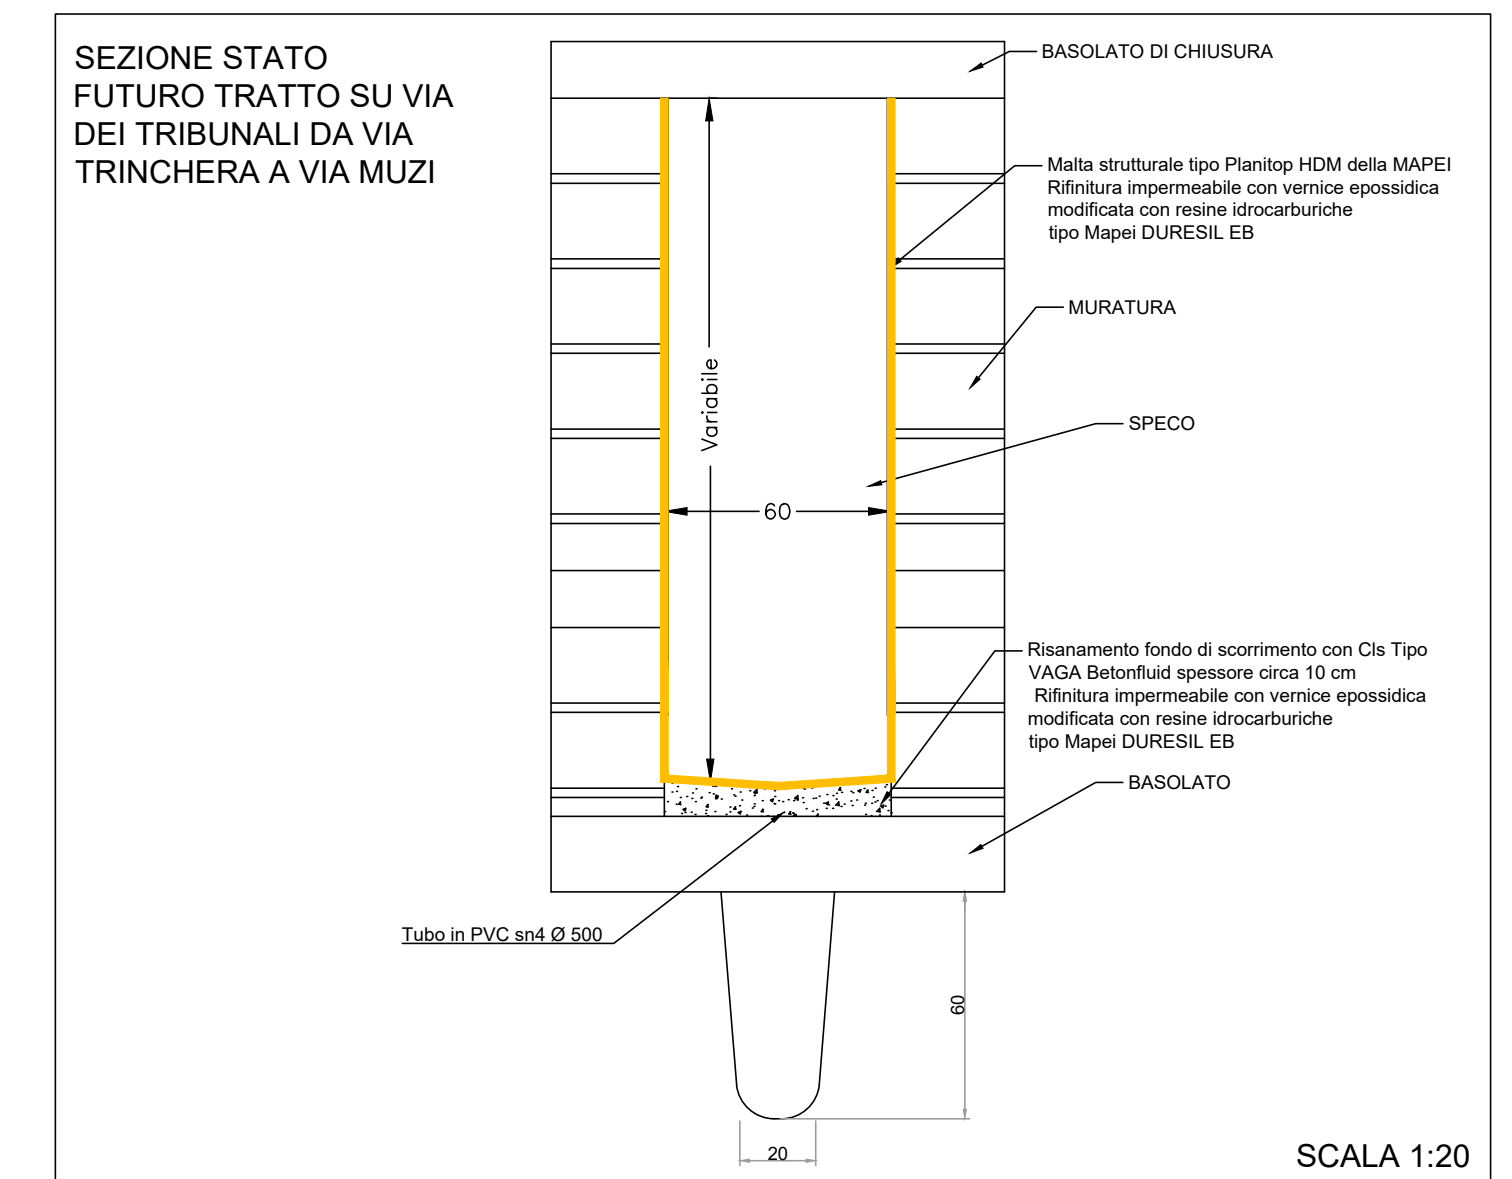

SPINOSA

ING. ANTONIO DORI
 Ottobre 2021
 1:500
 TAV.02

COMUNE DI NAPOLI - DIREZIONE GENERALE PIANIFICAZIONE E GESTIONE DEL TERRITORIO
 SITO INSEDIAMENTO: PROGRAMMA INSEDIAMENTO E VALORIZZAZIONE DELLA CITTÀ STORICA
 Progettazione esecutiva di variante impianto fognario via dei Tribunali
 Impianti:

PLANIMETRIA PROGETTO E PARTICOLARI COSTRUTTIVI

REVISIONI	DATA	DESCRIZIONE	STATO	VERIFICATO	PROGETTO ESECUTIVO DI VARIANTE
01					
02					
03					

02