


51-51/87 Via dei Tribunali - Via Concezio Muzi							
	51 Via dei Tribunali	51 Via dei Tribunali	51/87 Via dei Tribunali			Via Concezio Muzi	
Lunghezza [metri]	79.93	127.39	11.23	22.04	9.13	98.97	80.40
Speco	Circolare in pead DN 400 [mm]	Circolare in pead DN 560 [mm]	Rett. in cls 0.60x1.05 [m]	Rett. in cls 0.60x1.10[m]	Rett. in cls 0.60x1.20 [m]	Rett. in cls 0.60 x 1.30[m]	Circolare in PEAD DN 1000
Pendenza del Collettore [%]		4				1.20	0,5

LEGENDA
Fognatura mista di progetto Via dei Tribunali - Via C. Muzi
— Piano campagna
— Tratto esistente da ristrutturare
— Tratto di progetto fogna
— Tratto già realizzato
▲ Pozzetto di linea
▨ Pozzetto di Salto

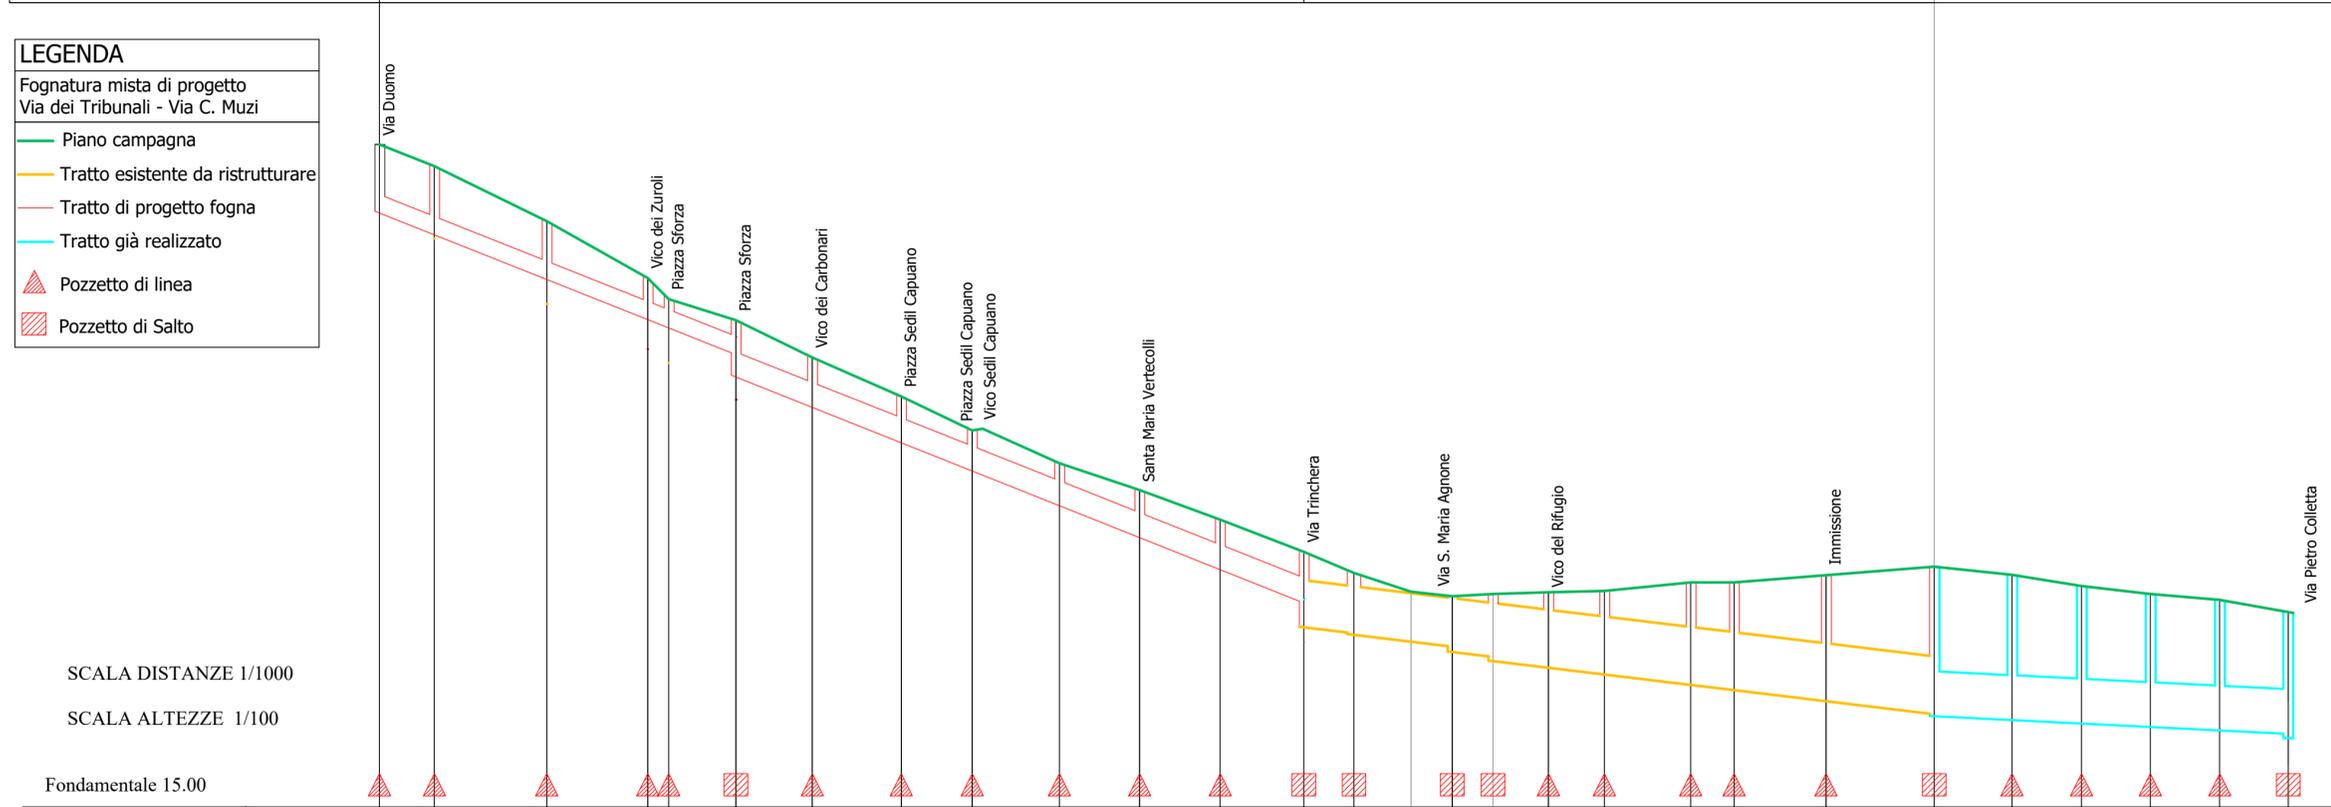

SCALA DISTANZE 1/1000

SCALA ALTEZZE 1/100

Fondamentale 15.00

No. PICCHETTI	1	2	3	4	5	6	7	8	9	10	11	12	13	14	15	16	17	18	19	20	21	22	23	24	25	26	27	28	29										
DISTANZE PARZIALI	12.29	25.22	22.66	4.69	15.07	17.12	19.95	15.91	2.38	17.21	17.98	18.07	18.79	11.23	12.82	9.22	9.13	12.43	12.55	19.35	9.74	20.62	24.28	17.42	15.60	15.43	15.56	16.42											
DISTANZE PROGRESSIVE	0.00	12.29	37.51	60.17	64.86	79.93	97.05	117.00	132.91	135.29	152.48	170.46	188.53	207.32	218.55	231.37	240.59	249.72	262.15	274.70	294.05	303.79	324.41	348.69	366.11	381.71	397.14	412.70	429.12										
DISTANZE ETTOMETRICHE	[Scale bar showing 0 to 400 meters]																																						



		COMUNE DI NAPOLI - DIREZIONE GENERALE PIANIFICAZIONE E GESTIONE DEL TERRITORIO SITO UNESCO SERVIZIO PROGRAMMA UNESCO E VALORIZZAZIONE DELLA CITTA' STORICA Progettazione esecutiva di variante impianto fognario via dei Tribunali	
Progettista indicato per la progettazione esecutiva di variante: Impianti:		ING. ANTONIO DORI 80133 Napoli, Piazza Giovanni Bovio, 22 Tel. 081 - 552225 email: cda.ingegnerio@gmail.com P.es. antonio.dori@ingegnerio.com	
PROFILO LONGITUDINALE		PROGETTO ESECUTIVO DI VARIANTE	
REVISIONE	DATA	DESCRIZIONE	Data: Ottobre 2021 Varie Tav. 03 Redatto: ING. M.S. DORI Verificato: ING. A. DORI
01			03
02			
03			