



STATO DI FATTO

<ul style="list-style-type: none"> CHIUSINO IN METALLO CHIUSINO IN PIETRA CHIUSINO IN CLS DIMENSIONI VARIABILI 	<ul style="list-style-type: none"> CADITOIA IN PIETRA CADITOIA IN METALLO LUNGHEZZA VARIABILE CADITOIA IN METALLO A PIANTA QUADRATA CADITOIA IN METALLO DIMENSIONI VARIABILI 	<ul style="list-style-type: none"> COLONNINA BALAUSTRATA IN METALLO COLONNINA BALAUSTRATA IN PIETRA COLONNINA DISSUASORE IN PIETRA DISSUASORE A BALAUSTRATA IN METALLO DISSUASORE PANCHINA IN LEGNO PANCHINA IN PIETRA
<ul style="list-style-type: none"> ILLUMINAZIONE LAMPIONI SU PALO SU PALO 	<ul style="list-style-type: none"> SBRACCIO A MURO SBRACCIO SU PALO A SOSPENSIONE ARMATURA STRADALE 	<ul style="list-style-type: none"> PROIETTORE AD INCASSO CHIAVE O SARACINESA TUBAZIONE ACQUEDOTTO

0.00 quota altimetrica 3.50 quota lineare

<ul style="list-style-type: none"> SEGNALLETICA VERTICALE CASSONETTO IMPIANTI PLUVIALE EDICOLA VOTIVA ARREDO URBANO ARMATURA STRADALE A SBRACCIO 	<ul style="list-style-type: none"> LAMPIONE LAMPIONE A MURO FONTANELLA PUBBLICA PANCHINA BALAUSTRATA METALLICA CORRIMANO METALLICO RECINZIONE METALLICA 	<ul style="list-style-type: none"> RECINZIONE LINEA OPERA PROVVISORIALE MATERIALE DI RISULTA DISSUASORE IN PIETRA DISSUASORE IN METALLO FIORIERA
---	---	---

Definizione pareti ed elementi in alzato compresi nell'ambito d'intervento
 parete o elemento compreso nell'ambito
 parete o elemento non compreso nell'ambito

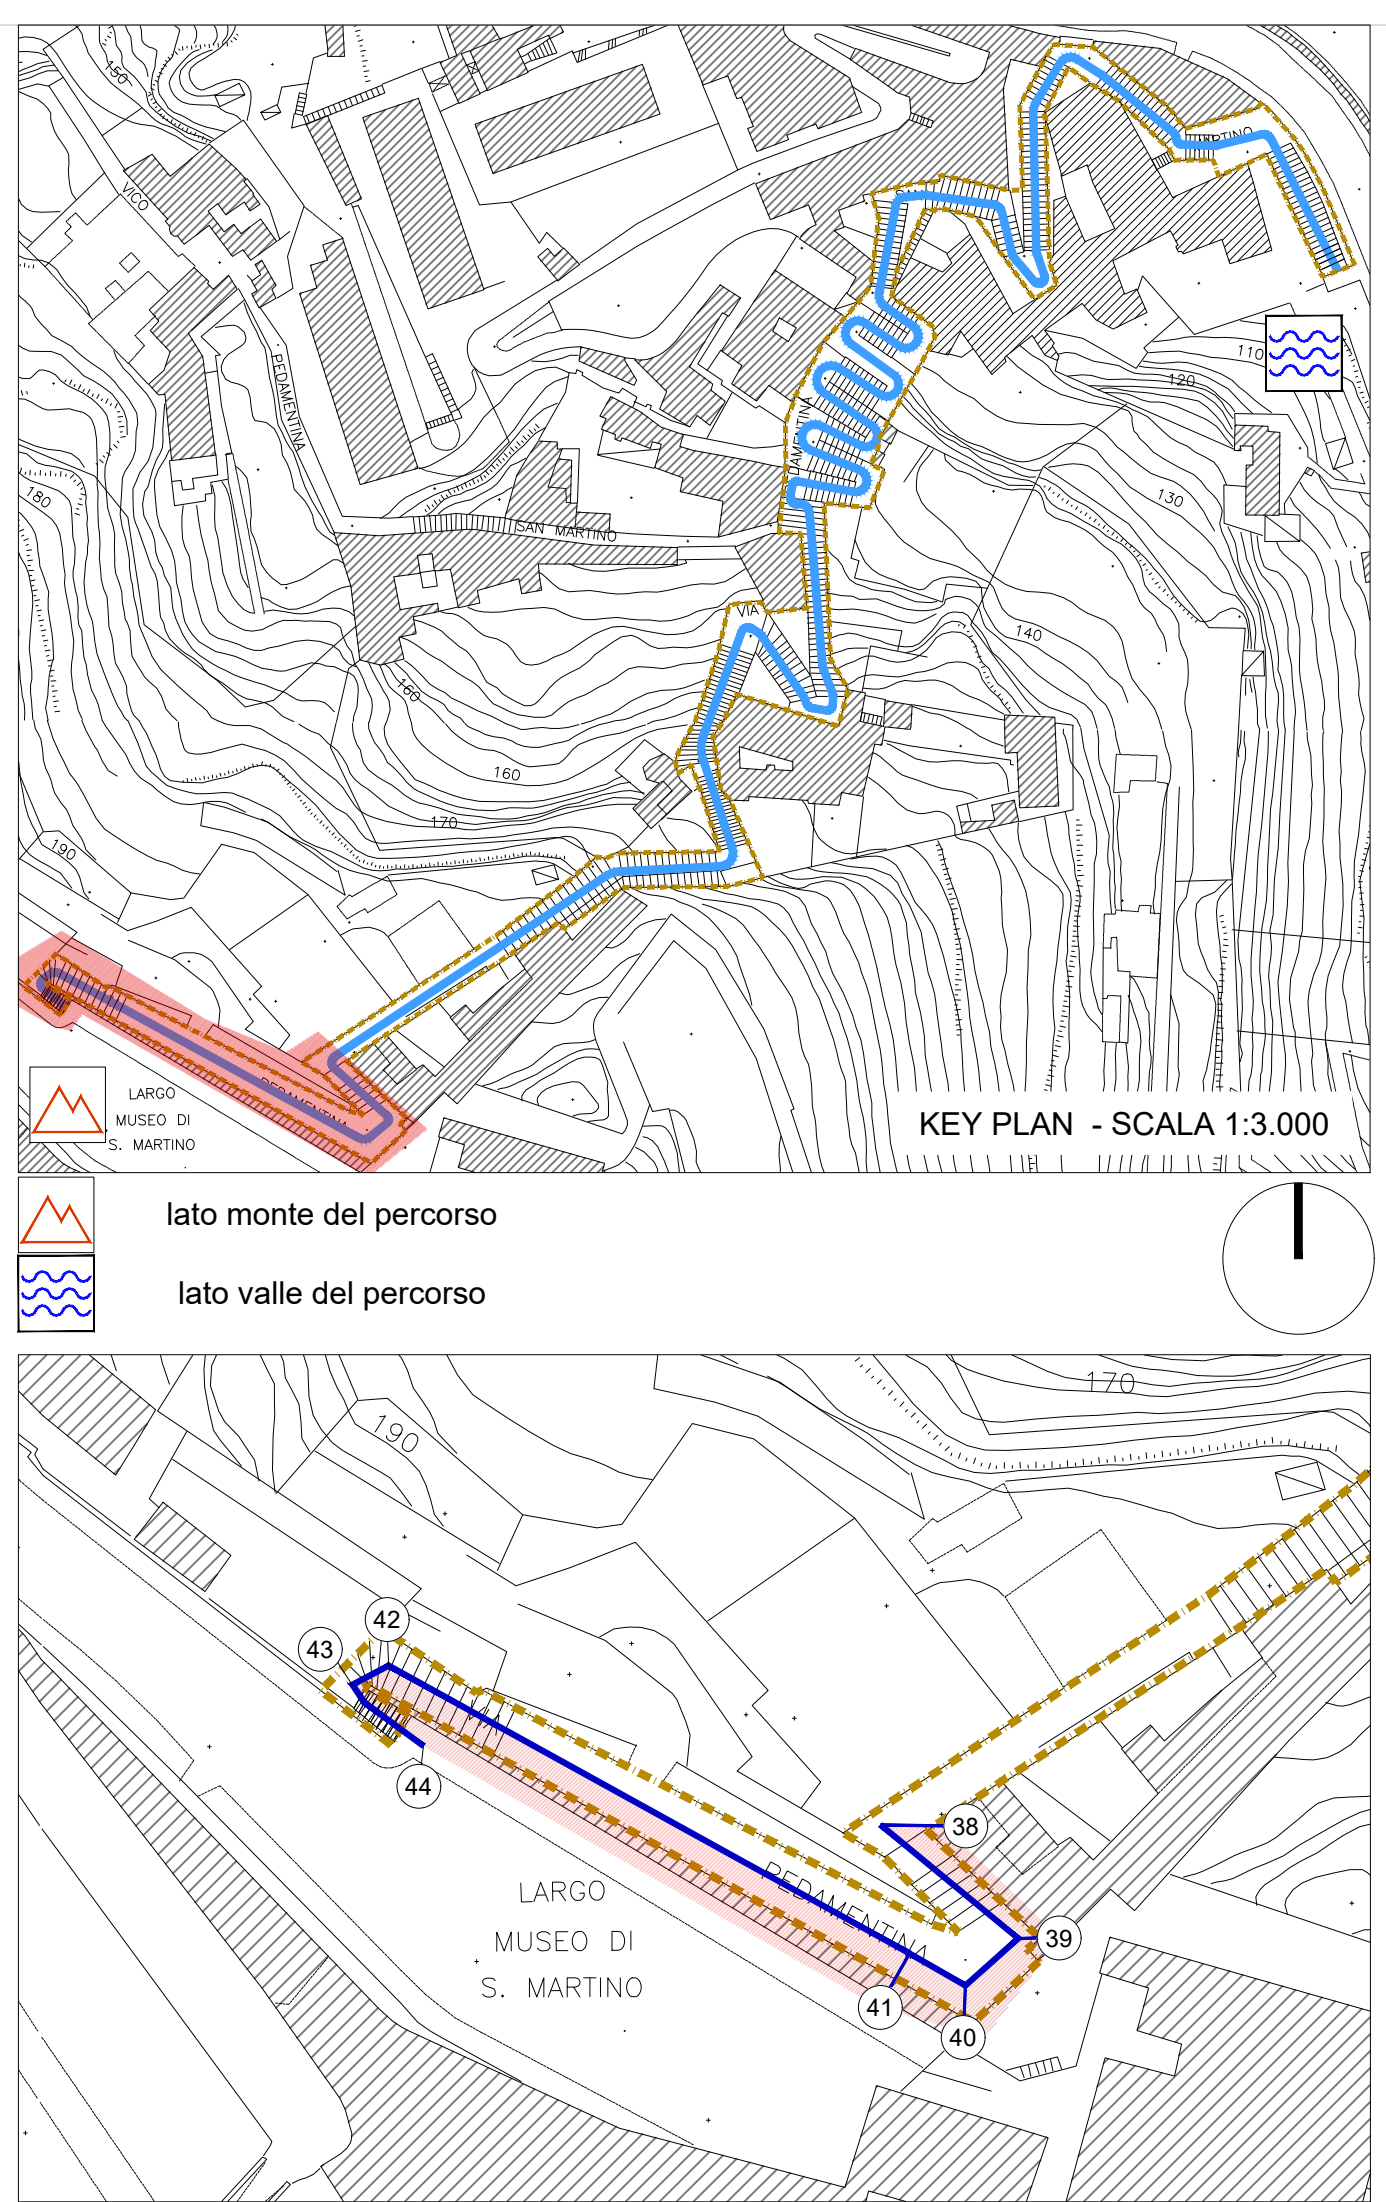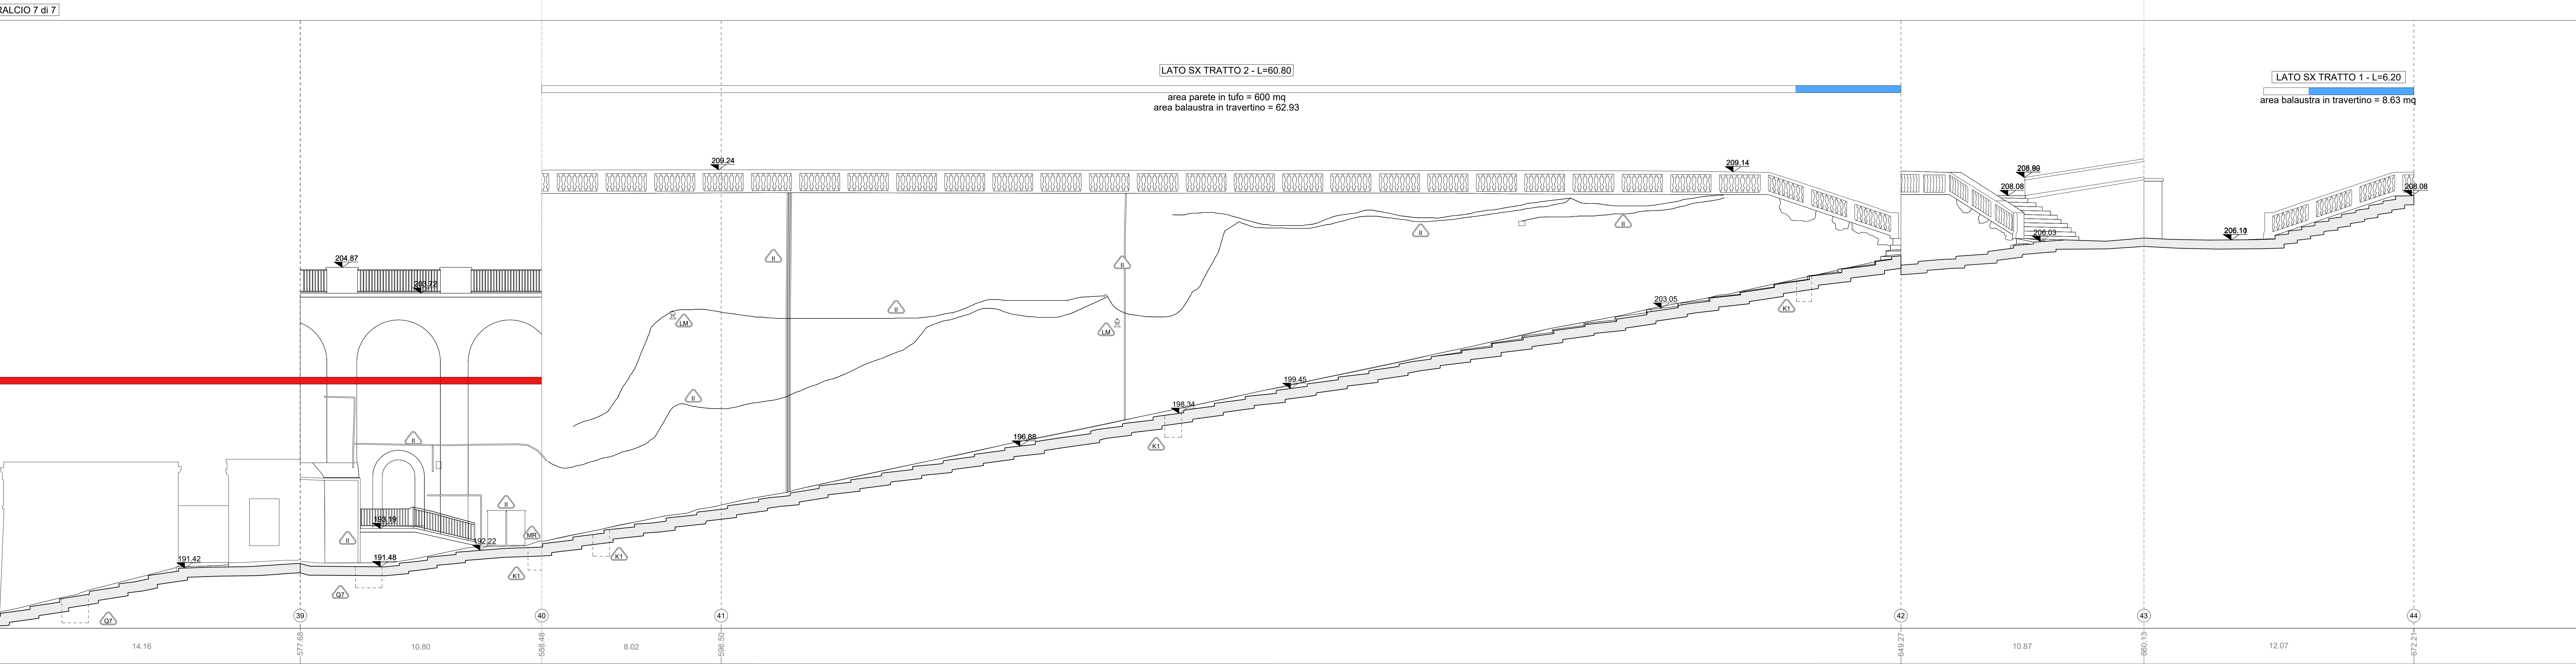

COMMITTENTE
 COMUNE DI NAPOLI
 RESPONSABILE DEL PROCEDIMENTO
 arch. Francesca Spera

CITTÀ VERTICALE: RIQUALIFICAZIONE DEI PERCORSI PEDONALI TRA LA COLLINA E IL MARE

MANDATARIA
 sab gruppo
 Via Peralda, 15 00128 Roma
 info@sabeng.it www.sabnet.eu

MANDANTIA
 Ing. Alberto Capitannucci
 Arch. Francesco Pecorelli
 Ing. Vincenzo Pajà
 Ing. Barbara Maffei
 Ing. Barbara Bottegallo

Studio Ing. Alberto Capitannucci
 ELABORATO
 Architettura - Stato di Fatto
 Scala Pedamentina
 Profilo longitudinale sx - Stralcio 7 di 7

GRE015g/00
 CNAP-001-01-02-20-ESE
 1:100

UNITE DI MISURA / Unit of Measure m