
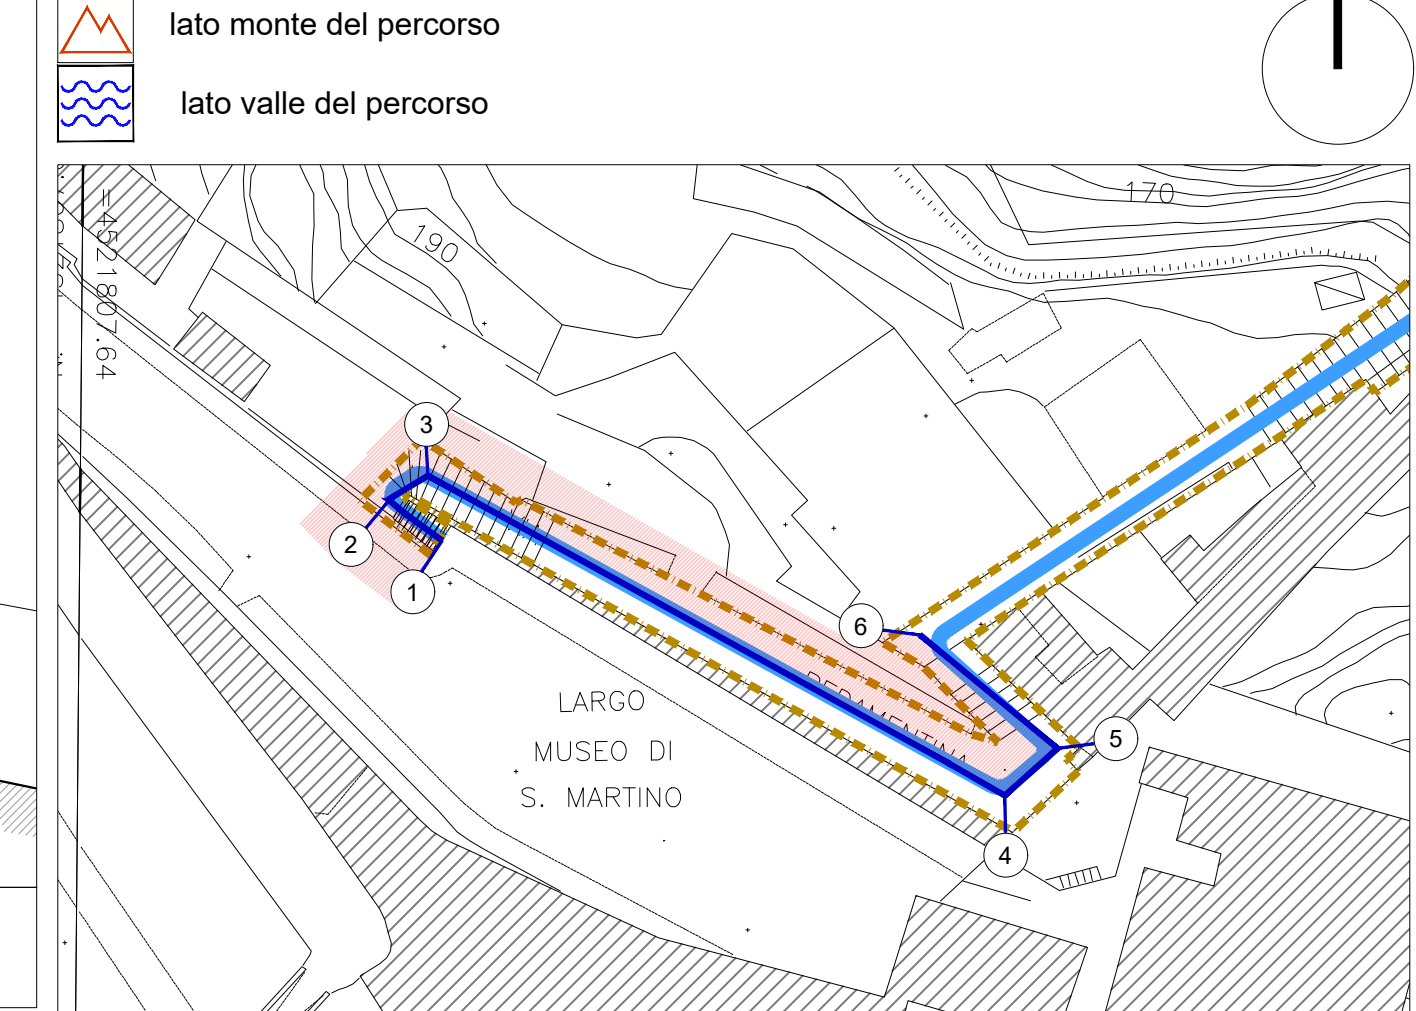
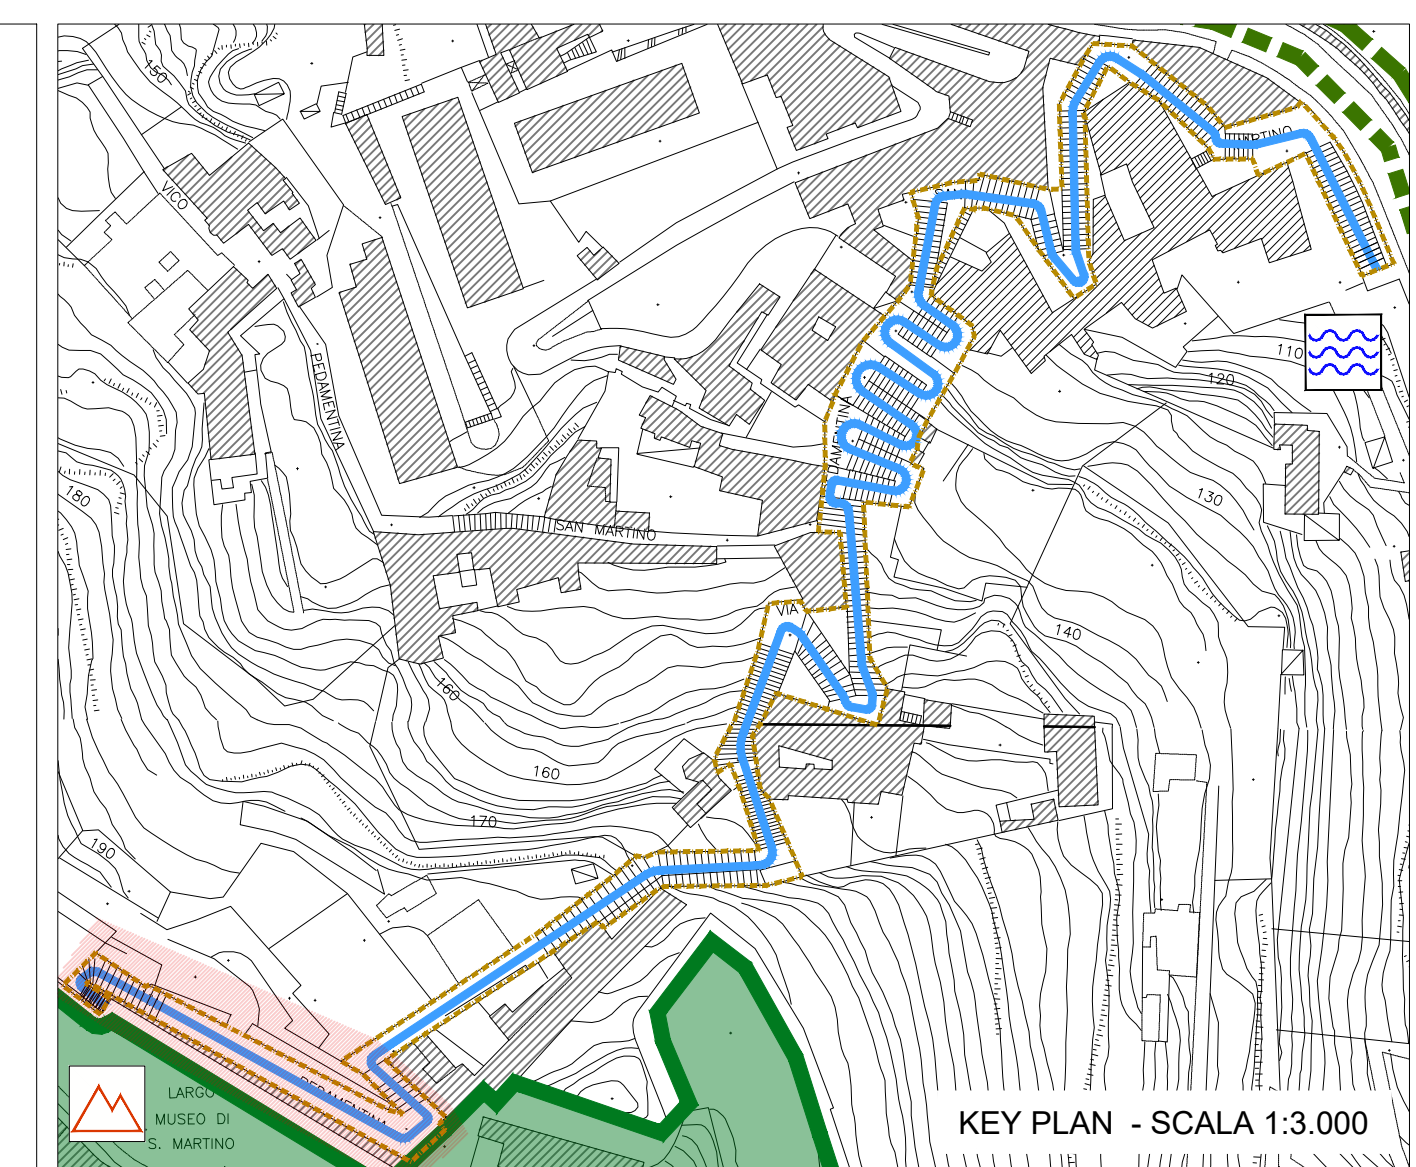


STATO DI FATTO

<ul style="list-style-type: none"> CHUSINO IN METALLO CHUSINO IN PIETRA CHUSINO IN CLS. DIMENSIONI VARIABILI 	<ul style="list-style-type: none"> CADITOIA IN PIETRA CADITOIA IN METALLO CADITOIA IN METALLO LUNGHEZZA VARIABILE CADITOIA IN METALLO A PIANTA QUADRATA CADITOIA IN METALLO DIMENSIONI VARIABILI 	<ul style="list-style-type: none"> COLONNINA BALAUSTRATA IN METALLO COLONNINA BALAUSTRATA IN PIETRA COLONNINA DISSUASORE IN PIETRA DISSUASORE IN METALLO DISSUASORE A BALAUSTRATA IN METALLO DISSUASORE PANCHINA IN LEGNO PANCHINA IN PIETRA
<ul style="list-style-type: none"> ILLUMINAZIONE LAMPIONI 0.00 quota altimetrica 3.50 quota lineare 	<ul style="list-style-type: none"> SBRACCIO A MURO SBRACCIO SU PALO SBRACCIO A SOSPENSIONE SBRACCIO SU PALO SBRACCIO A SOSPENSIONE ARMATURA STRADALE CHIAVE O SARACINESA TUBAZIONE ACQUEDOTTO 	
<ul style="list-style-type: none"> SEGNALLETICA VERTICALE CASSONETTO IMPIANTI PLUVIALE EDICOLA VOTIVA ARREDO URBANO ARMATURA STRADALE A SBRACCIO 	<ul style="list-style-type: none"> LAMPIONE LAMPIONE A MURO FONTELLA PUBBLICA PANCHINA BALAUSTRATA METALLICA CORRIMANO METALLICO RECINZIONE METALLICA 	<ul style="list-style-type: none"> RECINZIONE LIGNEA OPERA PROVVISORIALE MATERIALE DI RISULTA DISSUASORE IN PIETRA DISSUASORE IN METALLO FIORIERA

Definizione pareti ed elementi in alzato compresi nell'ambito di intervento
 parete o elemento compreso nell'ambito
 parete o elemento non compreso nell'ambito

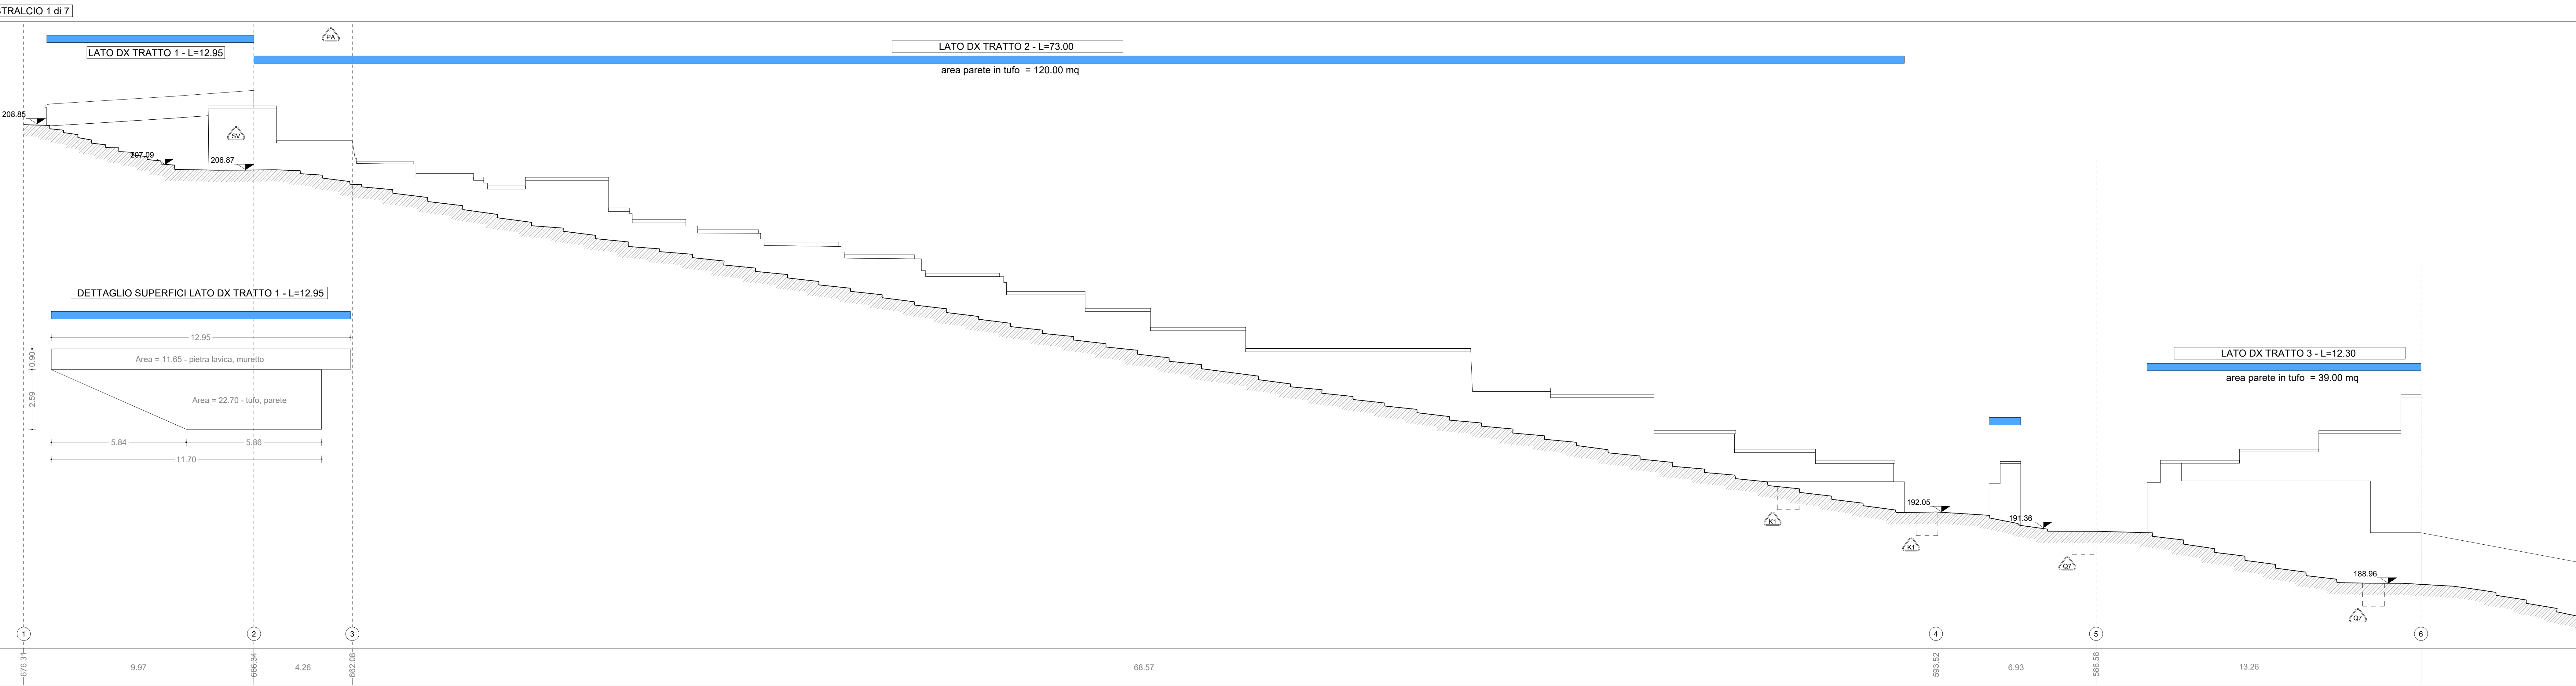

COMITENTE
 COMUNE DI NAPOLI

RESPONSABILE DEL PROCEDIMENTO
 arch. Francesca Spersa

CITTÀ VERTICALE: RIQUALIFICAZIONE DEI PERCORSI PEDONALI TRA LA COLLINA E IL MARE

PROGETTO ESECUTIVO / PEDAMENTINA

MANDATARIA
 sab
 Via Plevigola, 15
 06128 Perugia
 info@saberg.it www.sabert.eu

MANDANTI
 B.S.S.L. Via Santa Anna de' Lombardi, 16
 00186 Roma
 Arch. Francesco Brancaccio (Direttore Tecnico)

Studio Ing. Alberto Capitanucci
 Arch. Francesco Brancaccio Ph.D.
 Arch. Vincenzo Palla
 Arch. Calucchia Maggi
 Arch. Barbara Battocci

ELABORATO
 Architettura - Stato di Fatto
 Scala Pedamentina
 Profilo longitudinale dx - Stralcio 1 di 7

GRE015h/00
 SCALA 1:100

UNITE DI MISURA / Unit of Measure m