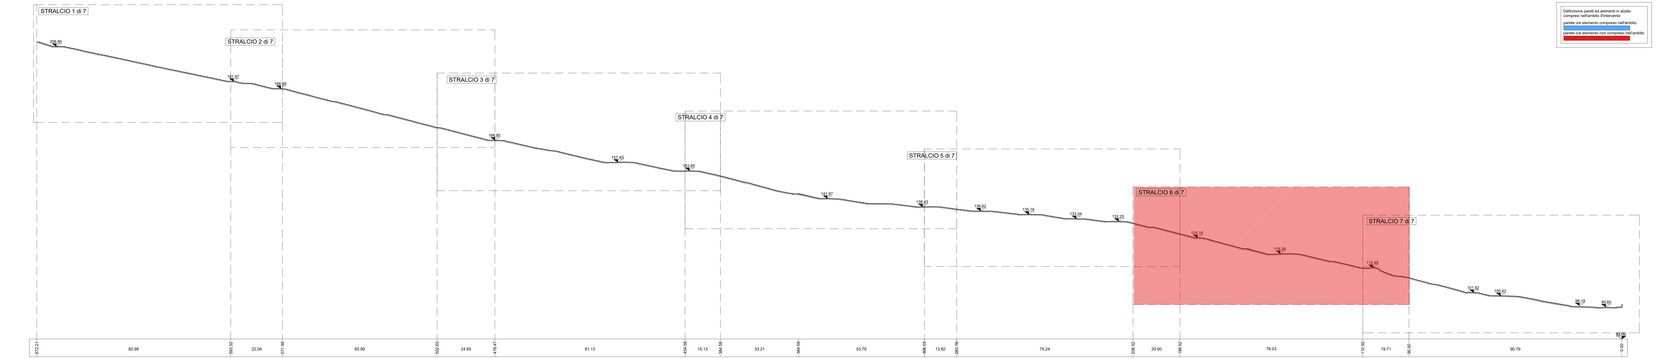

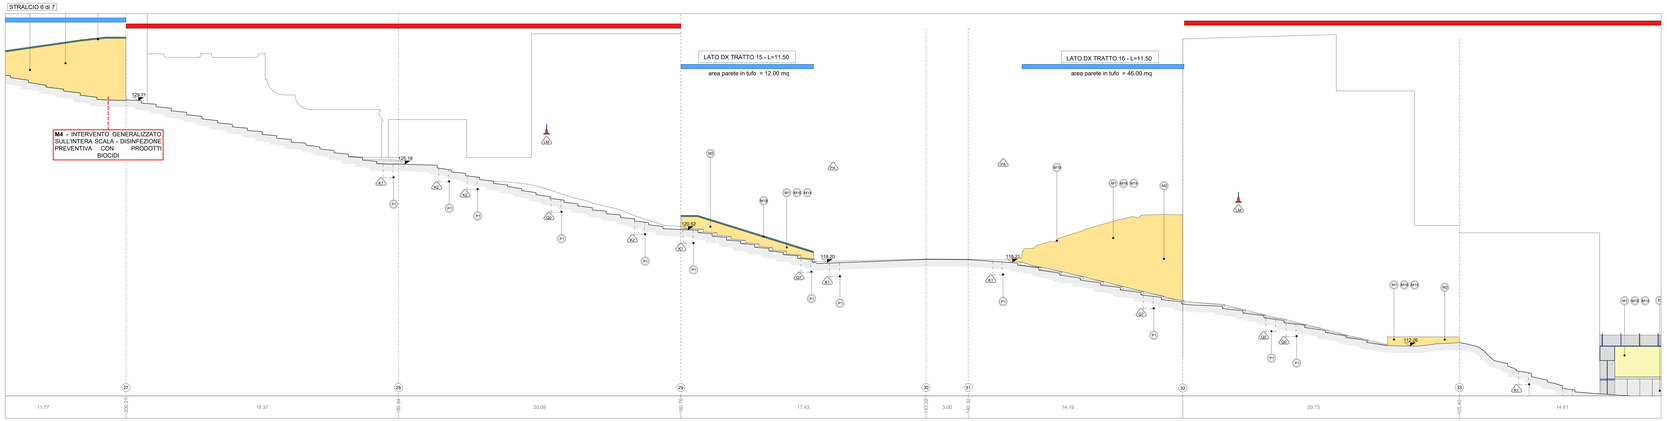

LEGENDA INTERVENTI

LAVORI STRADALI - PAVIMENTAZIONI

Simbol	Descrizione intervento	Num. Ord. Tariffa
P1	Pulizia di pozzetti di ispezione	U.05.010.070.b
P2	Pulitura di superfici in pietra o in laterizio con idropulitrice a sabbiatrice	R.02.015.040.a
P3	Rimozione di strati di scialbo e graffiti mediante idrosabbiatrice	AP_21
P4	Rimozione di opere di ringhiere e parapetti stradali in profilati di ferro	U.05.010.092.a
P5	Demolizione di pavimentazione in conglomerato bituminoso	U.05.010.020.a
P6	Demolizione di pavimenti in lastre o quadrotti di conglomerato cementizio	R.02.06.050.a
P7	Smontaggio e rimessa in opera di cordoni in pietrarsa	A.11.010.450.a
P8	Demolizione di elementi di campo e giardini in pietra vulcanica da sistemare	AP_05
P9	Rilevazione a puntillo di vecchie basole eseguite in opera	U.05.080.075.a
P10	• Demolizione di massi, massetto in calcestruzzo • Scavo a sezione aperta eseguito a mano, in terreno • Scavo a sezione aperta eseguito a mano • Conquistamento del piano di posa della fondazione stradale • Fornitura e posa in opera di geotessile • Posa in opera di malta di allettamento per pavimentazioni in pietra	R.02.060.022.a E.01.020.015.a E.01.020.015.a U.05.020.025.a U.05.020.030.a AP_21
P11	• Scavo a sezione obbligata • Rinterro con sabbia e addensata nell'adiacenza granulometria	E.01.020.020.a U.04.010.015.b
P12	• Rimozione di vecchie basole, ripresa a scalpello sulla faccia e negli assetti	U.05.060.065.a
P13	Lastricato di nuovi basole scelte, lavorate a puntillo sulla faccia ed a scalpello negli assetti	U.05.060.060.c
P14	Disinfezione preventiva con prodotti biocidi per l'eliminazione di microgranami lungo i margini stradali	AP_25
P15	Operazioni di rimozione di stuccature e sostanze indesiderate applicate a precedenti interventi	AP_22
P16	Balsamento di scelegno per pali di illuminazione pubblica per altezza f.t. fino a 7000 mm.	AP_30
P17	Nuovi cordoni in pietrarsa	U.05.030.030.d

PARAMENTI MURARI

Simbol	Descrizione intervento	Num. Ord. Tariffa
M1	Esecuzione di prelievi di campioni da sottoporre alle analisi di laboratorio	AP_33
M2	Tassello stratigrafico eseguito da un restauratore specializzato	A.00.010.104.a
M3	Spicconatura accurata di intonaci degradati e non compatibili con il supporto	R.02.040.010.a CAM
M4	Disinfestazione mediante applicazione di biocida e rimozione manuale della vegetazione	AP_28
M5	Rimozione meccanica di stuccature ineborse	AP_31
M6	Disinfezione preventiva con prodotti biocidi per l'eliminazione di microorganismi	AP_25
M7	Rimozione di opere di ringhiere e parapetti stradali in profilati di ferro	U.05.010.092.a
M8	Rimozione di eventuali chiodi, zanche, staffe ed elementi metallici senza quadro, adottando ogni accorgimento necessario a salvaguardare l'integrità del corso	AP_23
M9	Operazioni di rimozione di stuccature e sostanze ineborse applicate a precedenti interventi	AP_22
M10	Integrazione plastica e cromatica di pietra esterna	A.11.010.015.b
M11	Rimozione di depositi superficiali mediante lavaggio delle superfici con spazzolini e spazzole di saggina	AP_29
M12	Rimozione dei graffiti e di sostanze sovrammesse di varia natura, applicazione per mezzo di supporianti	AP_20
M13	INTERVENTO LOCALIZZATO **Consolidamento murature:** Rimozione di materiali sciolti e di tufo Parter in ricce lenare ed in lemmi di qualsiasi natura Travi di ancoraggio Perforazioni per ancoraggio per travi Ricostruzione di muratura antica per una profondità di 50 cm Protezione delle creste murarie mediante la formazione di bauletto con peczame lapideo e malta idraulica	R.05.030.010.a E.02.080.040.a E.02.080.080.c E.02.080.085.a A.08.020.130.a AP_26
M14	Consolidamento dei giunti: rimozione delle malte decolase, eliminazione dei residui e polvere mediante leggero idrolavaggio, ricostruzione della malta nei giunti con malta di calce idraulica, sabbia e pozzolana, sitillatura dei giunti	A.08.020.190.a
M15	Ripresa di muratura mediante scelitazione parziale di materiale con metodi scuci-cucì	R.03.030.010.a
M16	Revisione e restauro di paramento murario: scarnitura delle vecchie malte ammalorate, successivo lavaggio e spazzolatura con spazzole di saggina, sostituzione o integrazione dei blocchi non recuperabili, stuccatura della connessura con malta idraulica e nelle appropriate alle malte originarie, spazzolatura finale	AP_02
M17	Stesura di scialbo pigmentato o idrosiedo di calce (acqua di calce) applicata a pennello	AP_24
M18	Regolarizzazione di superfici da intervenire Intonaco grezzo rustico a malta grossa composta da grassello di calce e polvere di tufo	R.03.060.030.a CAM AP_03
M19	Restauro delle superfici in tufo • Rimozione di depositi superficiali mediante lavaggio delle superfici con spazzolini e spazzole di saggina	AP_29
M20	Risanamento delle copertine in calcestruzzo: • Rimozione di parti ammalorate, pulitura mediante sabbiatura ed spazzolatura • Irrittamento dei ferri di armatura con prodotti passivanti • regolarizzazione delle superfici • Ricostruzione con malta cementizia malta bicomponente elastica • Ritiura in opera di travatterie ai sfiucati ricostruiscuti	R.05.040.040.a R.05.040.050.a R.05.060.030.a CAM E.02.080.085.a E.12.010.000.b
M21	A - Realizzazione di nuove copertine in pezzame di tufo B - Binde di copertura in battuto di conciapietra	AP_20 AP_21
M22	Risanamento delle copertine in laterizio o mattoni piani	R.03.030.030.c
M23	Revisione e restauro copertine in tufo	-
M24	Nuove infiorrate, ringhiere, parapetti e cancellate	E.19.010.075.c CAM

ARREDO

Simbol	Descrizione intervento	Num. Ord. Tariffa
A1	Simbolo per Green Line	E.19.010.040.a AP_07
A2	Sedute	E.19.010.040.a AP_10
A3	Totem	E.19.010.040.a AP_08/AP_09/AP_10
A4	Fioriere	E.19.010.040.a AP_43/AP_47/AP_48/V.02.020.065.b CAMPV.02.020.095.a CAMAP_49
A5	Panchine	E.19.010.040.a AP_11/AP_12
A6	Leggio	E.19.010.040.a AP_09
A7	Cortinaggio	E.19.010.040.a AP_05

D0	DEMOLIZIONI

STATO DI FATTO

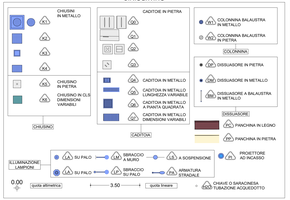

SE SEGNALETICA VERTICALE	LI LIMIPIONE	RC RECINZIONE LIGNEA	
CA CASSONETTO	LM LIMIPIONE A MURO	OP OPERA PROVVISORIALE	
AI APPUNTI	FO FONTANELLA PUBBLICA	MR MATERIALE DI RISULTA	
PL PLUVIALE	PA PANCHINA	DP DISSUASORE IN PIETRA	
EC EDICOLA VOTIVA	BM BALAUSTRA METALLICA	DM DISSUASORE IN METALLO	
AU ARREDO URBANO	CM CORRIMANO METALLICO	FI FIORIERA	
AS ARMATURA STRADALE A SBRACCIO	RM RECINZIONE METALLICA		

MATERIALI

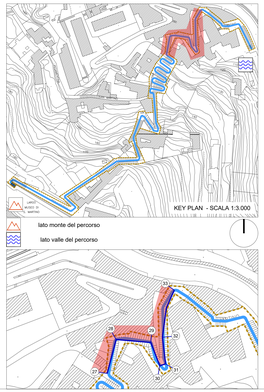

COMMITTENTE

COMUNE DI NAPOLI

RESPONSABILE DEL PROCEDIMENTO
arch. Francesca Spera

CITTÀ VERTICALE: RIQUALIFICAZIONE DEI PERCORSI PEDONALI TRA LA COLLINA E IL MARE

PROGETTO ESECUTIVO / PEDAMENTINA

MANDATARIA
sab engineering
Via Pinsella, 15
06128 Perugia
info@sabeng.it www.sabsrl.eu

ORDINE DELLE PREVENTIVI PROVINCIA DI NAPOLI
Ordine A
N° 4195
MARIAF ABBRAM
ORDINE DI LUCCA
N° 1000
ORDINE DELLE PREVENTIVI PROVINCIA DI NAPOLI
Ordine B
N° 5495
VINCENZO SESSA
ORDINE DI LUCCA
N° 1000

Arch. Pierpaolo Papi
Arch. Francesco Pescosi
Arch. Sergio Turco
Arch. Alessandro Pescosi
Arch. Luca Pierucci
Ing. Marco Adriani
Ing. Vincenzo Pizzo
Ing. Calogeria Maggi
Ing. Barbara Bellusso

MANDANTI
M.E.S.I.
Via Sarzana di Lucca, 16
55100 Lucca (LU)
www.mesi.lucca.it

Arch. Francesco Bracciali PS O
Amministratore Unico Lucca Tecnici
Arch. Francesco Bracciali
Chiarina Andreoli

Studio Ing. Alberto Capitanucci
ORDINE DEI TECNICI
Ordine B
N° 4249
ALBERTO CAPITANUCCI
ORDINE DELLE PREVENTIVI PROVINCIA DI NAPOLI
Ordine A
N° 1000

ELABORATO

Architettura - Progetto
Scala Pedamentina
Profilo longitudinale dx - Stralcio 6 di 7

IL SCALE						CD. UCC	CODI CAMP
							CNAP.001-01-02.00.ESE
						SCALA	1:100
00							
00							
00							
00							

GAE015o/00

NOME FILE /File name CNAP.001GAE015OO P=G.dwg

UNITÀ DI MISURA /Unit of Measure IN