

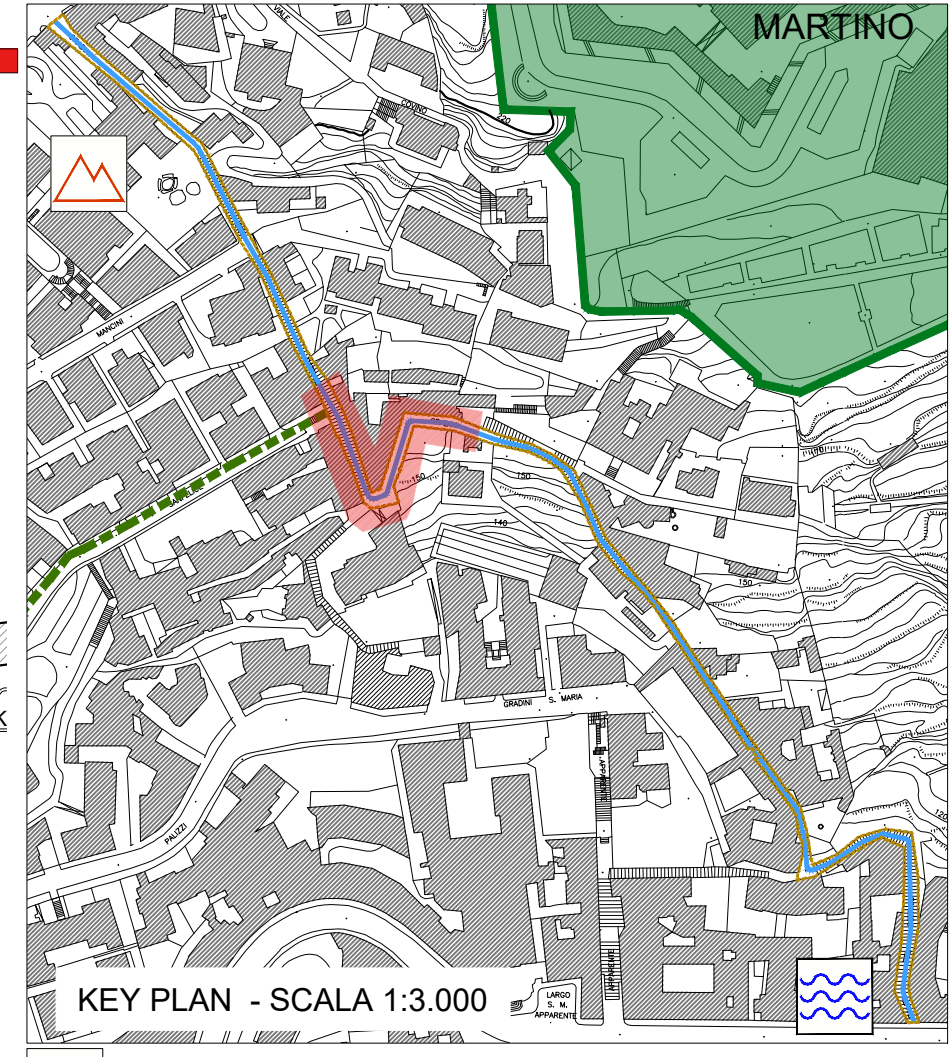


Definizione pareti ed elementi in alzato compresi nell'ambito d'intervento
 parete o/e elemento compreso nell'ambito
 parete o/e elemento non compreso nell'ambito

STATO DI FATTO		
<ul style="list-style-type: none"> CHiusINO IN METALLO CHiusINO IN PIETRA CHiusINO IN CLS DIMENSIONI VARIABILI 	<ul style="list-style-type: none"> CADITOIA IN PIETRA CADITOIA IN METALLO CADITOIA IN METALLO LUNGHEZZA VARIABILE CADITOIA IN METALLO A PIANTA QUADRATA CADITOIA IN METALLO DIMENSIONI VARIABILI 	<ul style="list-style-type: none"> COLONNINA BALAUSTRATA IN METALLO COLONNINA BALAUSTRATA IN PIETRA COLONNINA DISSUASORE IN PIETRA DISSUASORE IN METALLO DISSUASORE A BALAUSTRATA IN METALLO DISSUASORE PANCHINA IN LEGNO PANCHINA IN PIETRA
<ul style="list-style-type: none"> ILLUMINAZIONE LAMPIONI 	<ul style="list-style-type: none"> SBRACCIO SU PALO SBRACCIO A MURO SBRACCIO SU PALO SBRACCIO A SOSPENSIONE ARMATURA STRADALE 	<ul style="list-style-type: none"> PROIETTORE AD INCASSO
<ul style="list-style-type: none"> SEGNALITICA VERTICALE CASSONETTO IMPIANTI PLUVIALE EDICOLA VOTIVA ARREDO URBANO ARMATURA STRADALE A SBRACCIO 	<ul style="list-style-type: none"> LAMPIONE LAMPIONE A MURO FONTEANELLA PUBBLICA PANCHINA BALAUSTRATA METALLICA CORRIMANO METALLICO RECINZIONE METALLICA 	<ul style="list-style-type: none"> RECINZIONE LINEA OPERA PROVVISORIALE MATERIALE DI RISULTA DISSUASORE IN PIETRA DISSUASORE IN METALLO FIORIERA

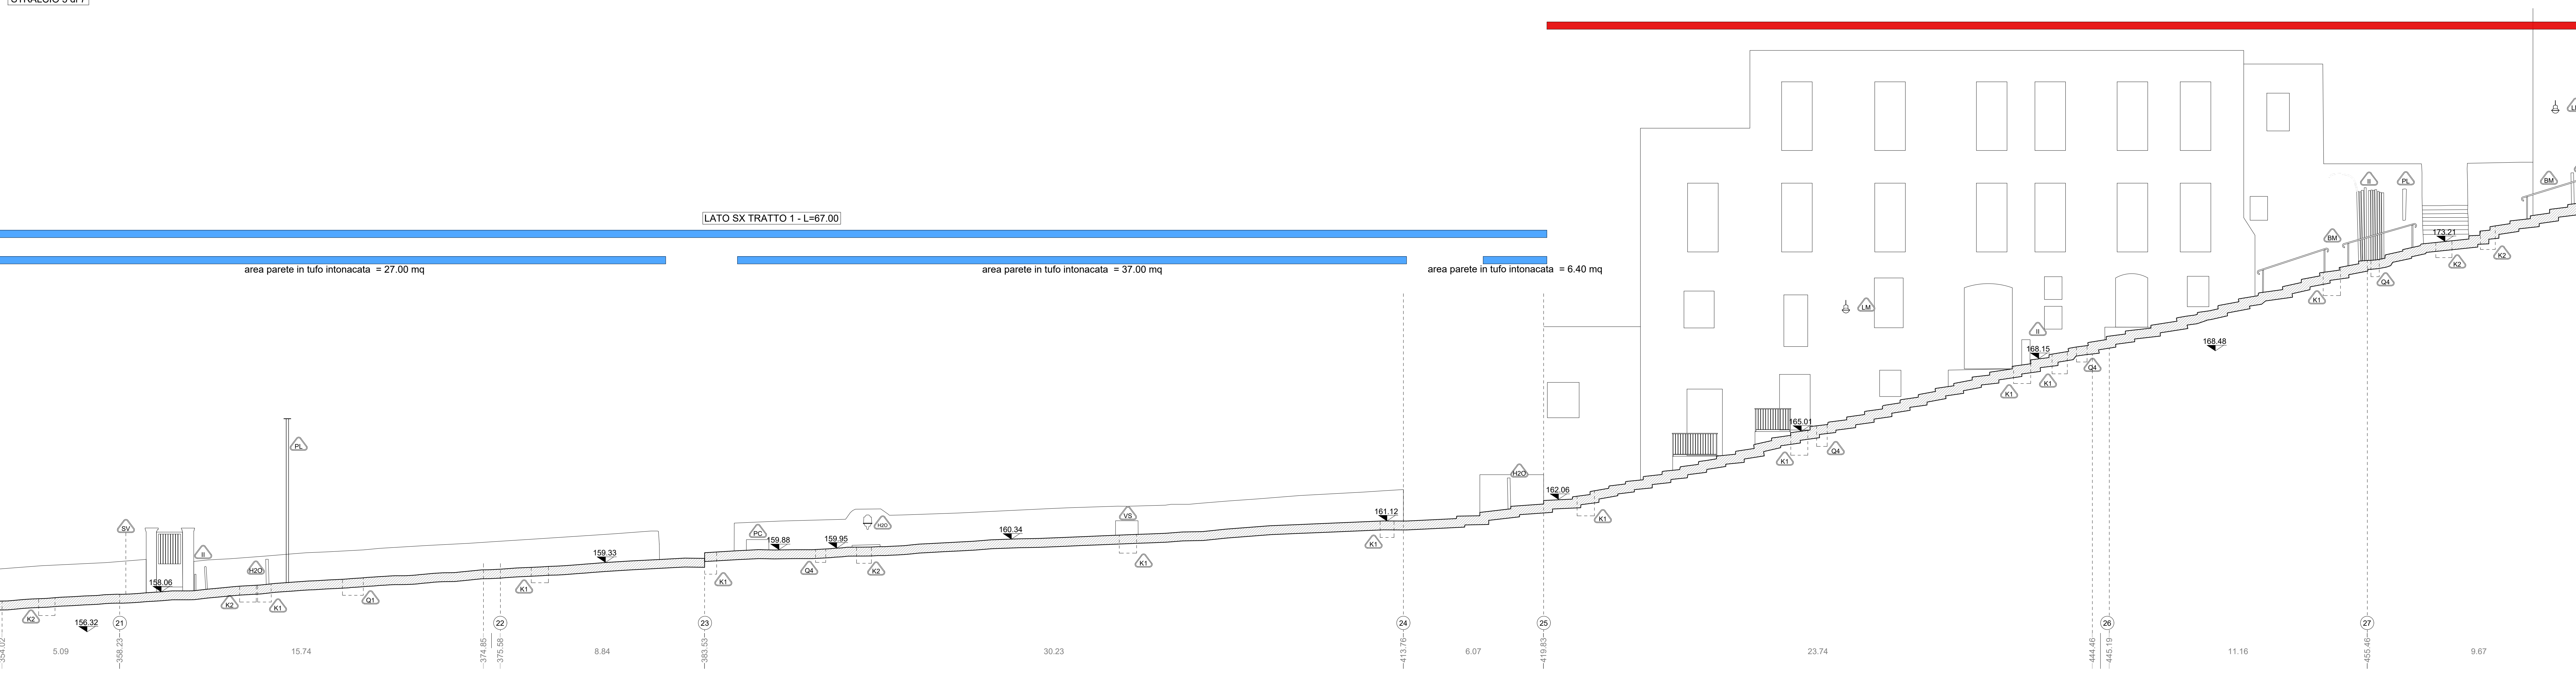

lato monte del percorso
 lato valle del percorso

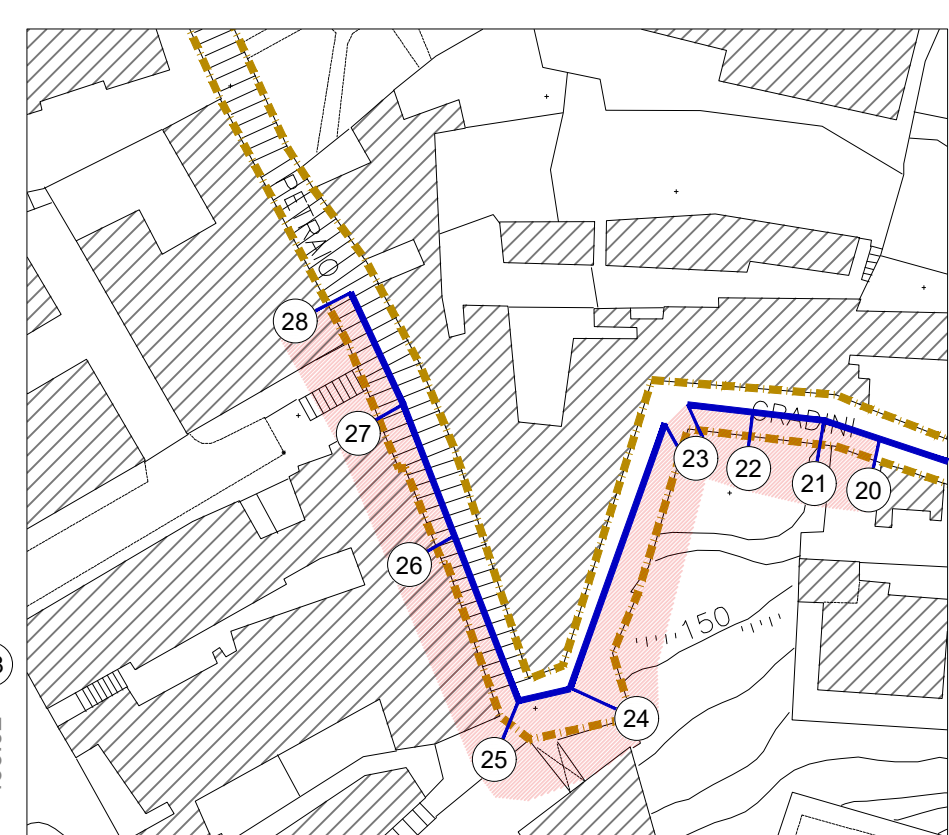

COMMITTENTE
COMUNE DI MAFOLI
 RESPONSABILE DEL PROCEDIMENTO
 arch. Francesca Spira

CITTÀ VERTICALE: RIQUALIFICAZIONE DEI PERCORSI PEDONALI TRA LA COLLINA E IL MARE

MANDATARIA
sab gruppo esc.
 Via Pieveola, 15
 06128 Perugia
 info@saberg.it www.sabert.eu

MANDANTINI
B.S.r.l.
 Via Sant'Anna di Lombardi, 16
 06128 Perugia
 info@bsr.it www.bsr.it

Studio Ing. **Alberto Capitaniucci**
 Architetture - Stato di Fatto
 Salita del Petraio
 Profilo longitudinale sx - Stralcio 5 di 7

GRE022e/00

ELABORATO
 Architetture - Stato di Fatto
 Salita del Petraio
 Profilo longitudinale sx - Stralcio 5 di 7

NO. FILE / File name: CNAP.001GRE02200 a-g (CSX)
 PTR.dwg UNITA' DI MISURA / Unit of Measure: m