
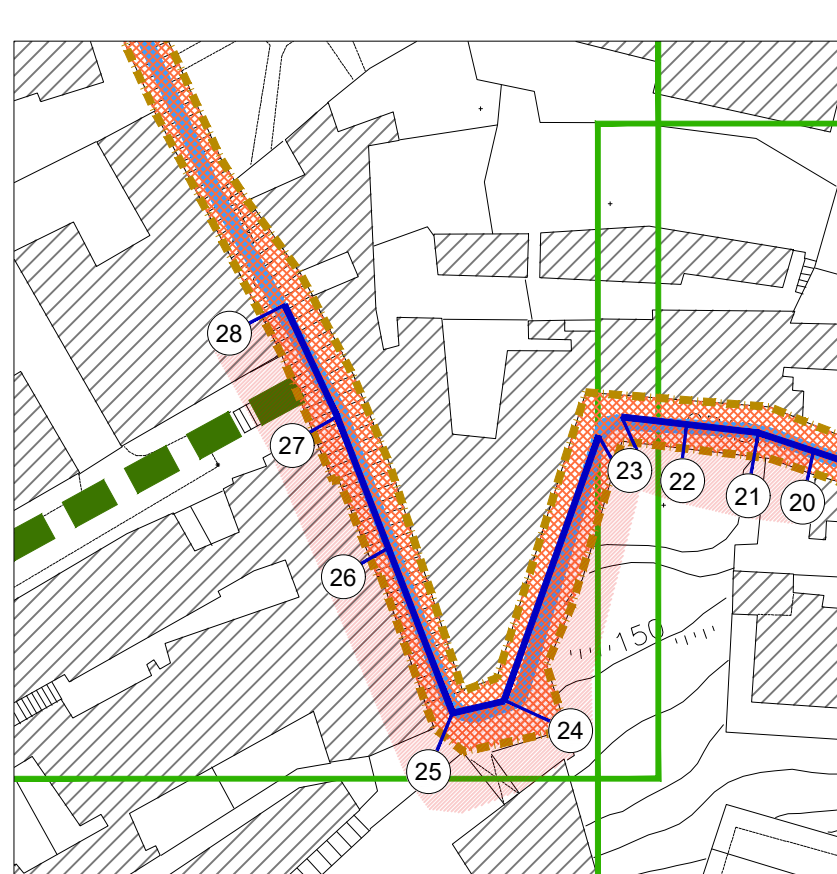
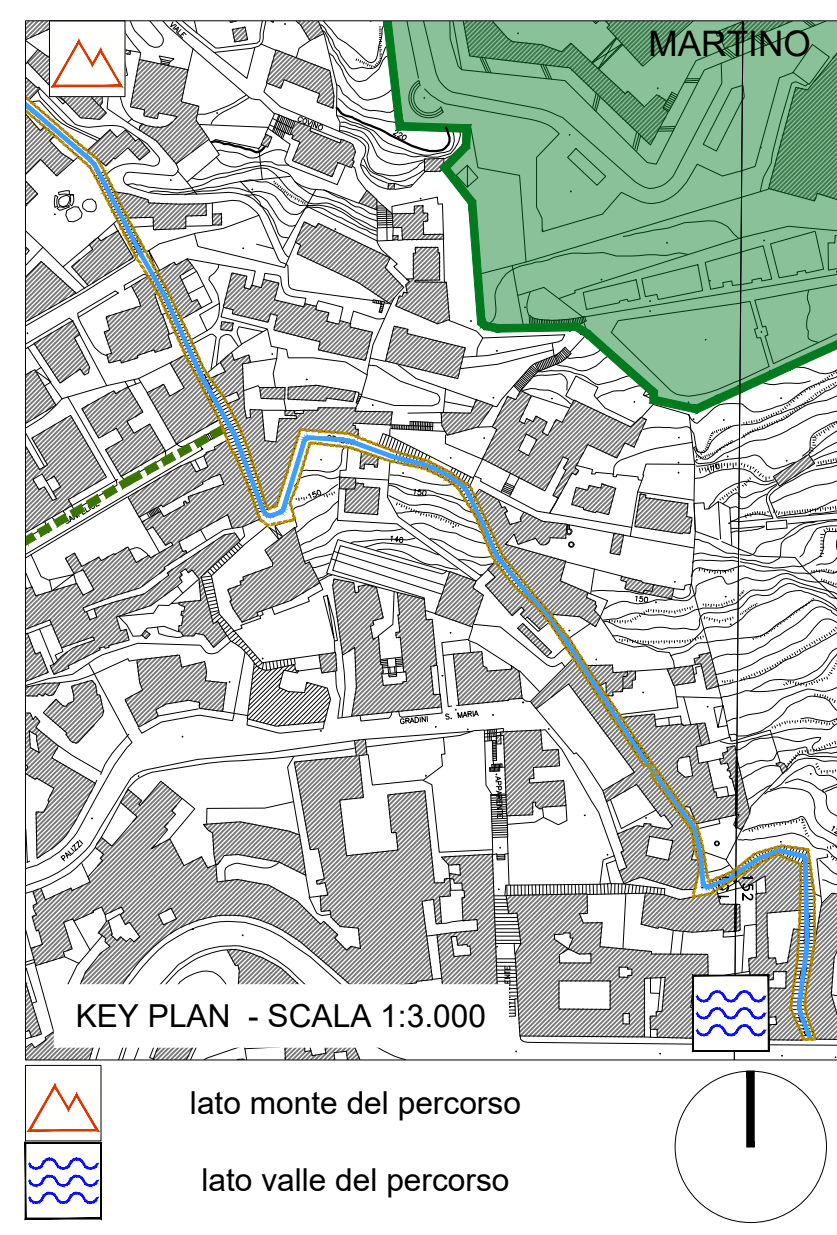


STATO DI FATTO

<ul style="list-style-type: none"> CHUSINO IN METALLO CHUSINO IN PIETRA CHUSINO IN C/LO DIMENSIONI VARIABILI 	<ul style="list-style-type: none"> CADITOIA IN METALLO CADITOIA IN METALLO LUNGHEZZA VARIABILE CADITOIA IN METALLO A PIANTA QUADRATA CADITOIA IN METALLO DIMENSIONI VARIABILI 	<ul style="list-style-type: none"> COLONNINA BALAUSTRATA IN METALLO COLONNINA BALAUSTRATA IN PIETRA COLONNINA DISSUASORE IN PIETRA DISSUASORE IN METALLO DISSUASORE A BALAUSTRATA IN METALLO DISSUASORE PANCHINA IN LEGNO PANCHINA IN PIETRA
<ul style="list-style-type: none"> ILLUMINAZIONE LAMPIONE SU PALO SU PALO 	<ul style="list-style-type: none"> SBRACCIO A MURO SBRACCIO SU PALO SOSPENSIONE ARMATURA STRADALE CHAVE O SARACINESA TUBAZIONE ACQUEDOTTO 	<ul style="list-style-type: none"> PROIETTORE AD INCASSO RECINZIONE LINEA OPERA PROVVISORIALE MATERIALE DI RISULTA DISSUASORE IN PIETRA DISSUASORE IN METALLO FIORIERA
<ul style="list-style-type: none"> SEGNALLETICA VERTICALE CASSONETTO IMPIANTI PLUVIALE EDICOLA VOTIVA ARREDO URBANO ARMATURA STRADALE A SBRACCIO 	<ul style="list-style-type: none"> LAMPIONE LAMPIONE A MURO FONTELLA PUBBLICA PANCHINA BALAUSTRATA METALLICA CORRIMANO METALLICO RECINZIONE METALLICA 	<ul style="list-style-type: none"> RECINZIONE LINEA OPERA PROVVISORIALE MATERIALE DI RISULTA DISSUASORE IN PIETRA DISSUASORE IN METALLO FIORIERA

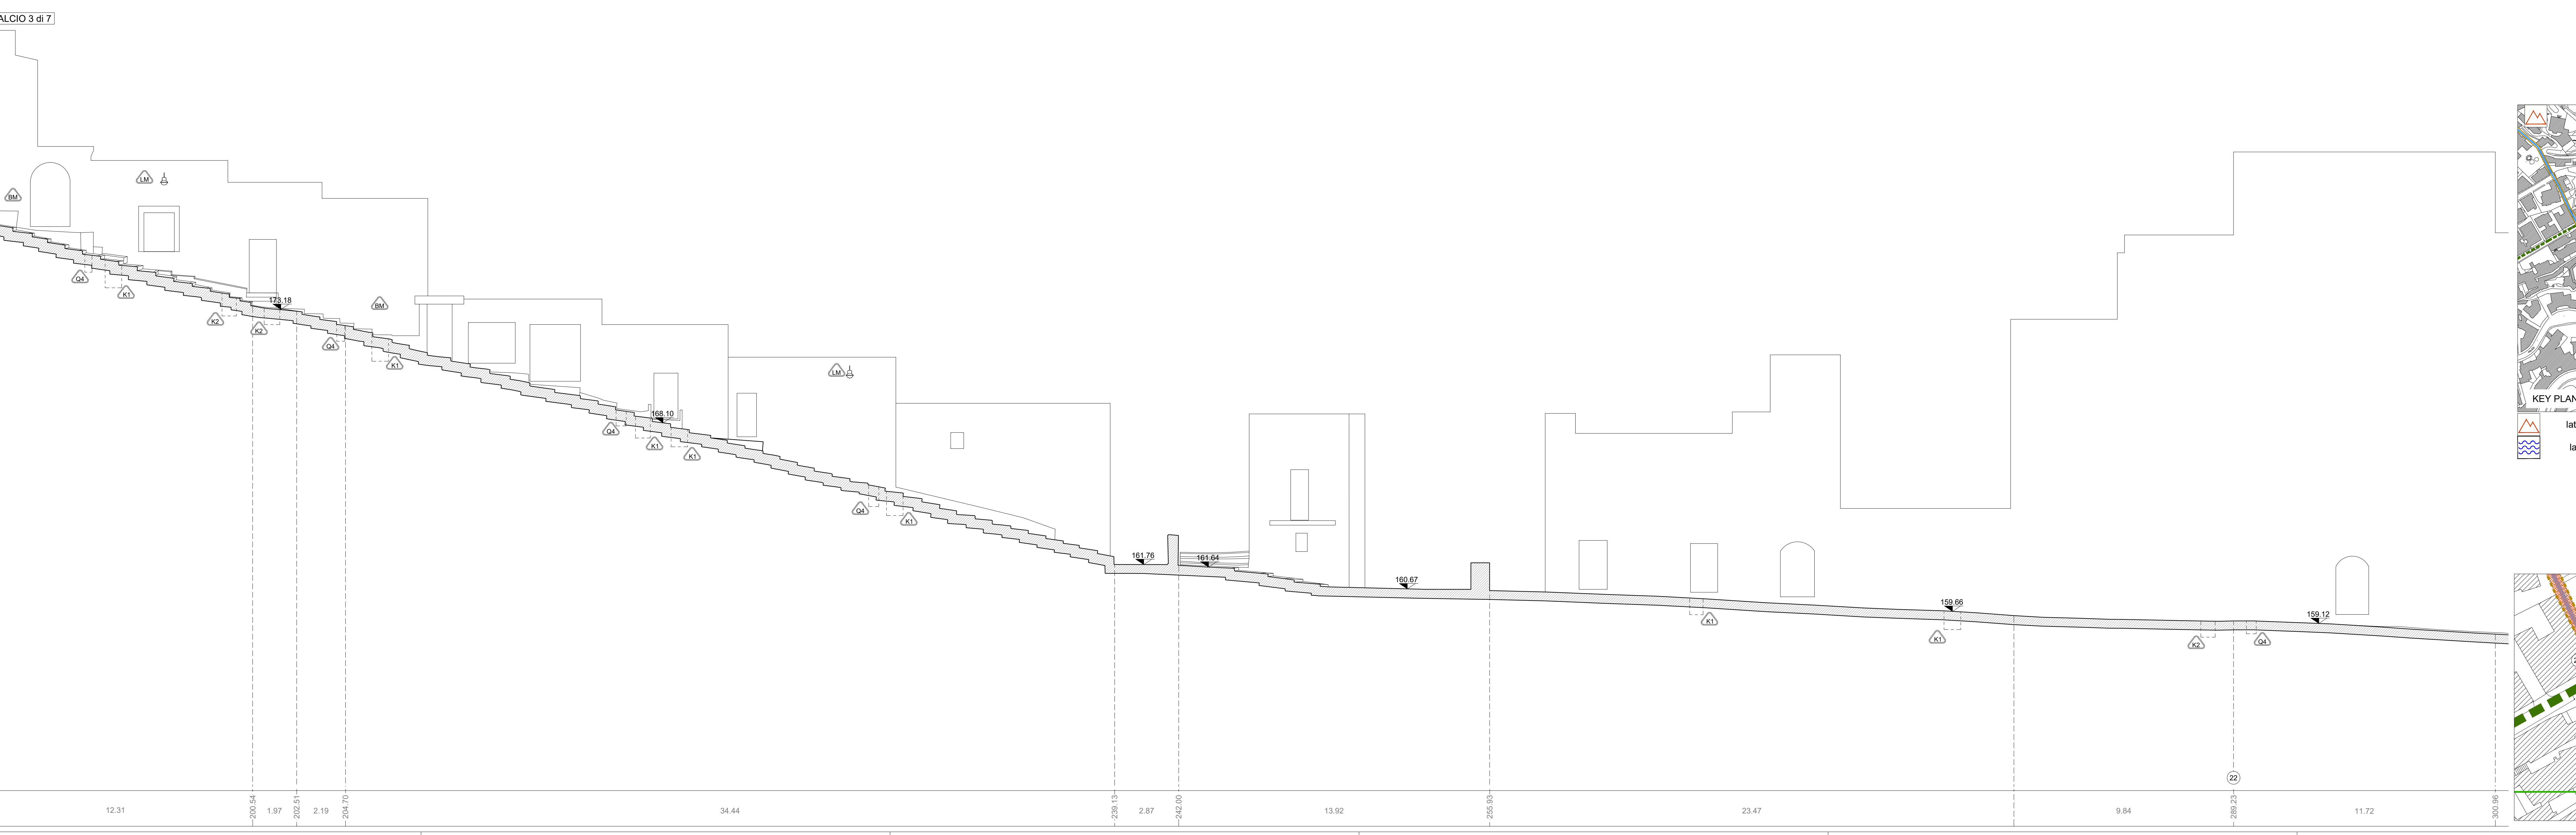

Definizione pareti ed elementi in alzato compresi nell'ambito d'intervento
 parete o elemento compreso nell'ambito
 parete o elemento non compreso nell'ambito

COMMITTENTE
 COMUNE DI NAPOLI

RESPONSABILE DEL PROCEDIMENTO
 arch. Francesca Spina

MANDATARIA
 sab
 Via Pevacola, 15
 00126 - Perugia
 info@sabnet.it www.sabnet.it

MANDANTI
 B.S.r.l.
 Arch. Pierpaolo Papi
 Arch. Francesco Pastore
 Arch. Sergio Tucci
 Arch. Francesco Fucilli
 Arch. Luca Perlidato

Studio Ing. Alberto Capitanucci
 Arch. Francesca Brancaccio P.D.
 (Amministratore Unico e Direttore Tecnico)
 P.le Aldo Stradacone
 (Direttore Architetto)

Architettura - Stato di Fatto
Salita del Petraio
Profilo longitudinale DX - Stralcio 3 di 7

GRE0221/00

NO. FILE: CNAP.001-01-02-20 ESE
 NO. CDM: CNAP.001-01-02-20 ESE
 NO. SEP: CNAP.001-01-02-20 ESE
 NO. SIA: CNAP.001-01-02-20 ESE
 NO. SIA: CNAP.001-01-02-20 ESE

UNITA' DI MISURA: Unit of Measure m