


lato monte del percorso
lato valle del percorso

LEGENDA INTERVENTI		
LAVORI STRADALI - PAVIMENTAZIONI		
Simboli	Descrizione intervento	Num. Ord. Tariffa
[P1]	Pulizia di pozzi di ispezione	U.05.010.070.5
[P2]	Pulitura di superficie in pietra o in laterizio con idropulitrice o sabbia	R.02.015.040.4
[P3]	Rimozione di asse di scivolo e griglia mediante idropulitrice	AP. 21
[P4]	Rimozione di opere di inghiera e parapetti stradali in profilati di ferro	U.05.010.023.4
[P5]	Demolizione di pavimentazione in conglomerato bituminoso	U.05.010.020.4
[P6]	Demolizione di pavimento in lastre o quadretti di conglomerato cementizio	R.02.06.050.4
[P7]	Smoraggio e messa in opera di cordoni in pietra	A.11.010.400.4
[P8]	Demolizione di elementi di tampe e gradini in pietra viticcia da sculture	AP. 25
[P9]	Ritirazione e puntello di vecchie basole eseguite in opera	U.05.090.075.4
[P10]	Demolizione di massi, massetto in calcestruzzo Scavo e sezione aperta con mezzi meccanici Scavo e sezione aperta scarpata a mano Completamento del piano di posa della fondazione stradale Strada di fondazione in massi granivoli Posa in opera di mattoni di adattamento per pavimentazioni in pietra	R.02.060.022.4 E.01.010.010.4 E.01.020.010.4 U.05.020.020.4 U.05.020.080.4 AP. 21
[P11]	Scavo e sezione ideata Rinfresco con sabbia e sabbia nella adeguata granulometria	E.01.020.020.4 U.04.010.010.6
[P12]	Rimozione di vecchie basole, livorata a puntello sulla faccia e negli asse	U.05.090.065.4
[P13]	Lanciamonte di nuovi basole sciolte, livorata a puntello sulla faccia ed a scarpato negli asse	U.05.090.060.4
[P14]	Distribuzione preventiva con prodotti liscivi per l'eliminazione di microrganismi lungo i margini stradali	AP. 25
[P15]	Operazioni di rimozione di stuccature o sostanze induree appesanti a prevedere interventi	AP. 22
[P16]	Reclamo di sostegno per gap di fessurazione pubblica per altezza 1,1 fino a 7000 mm.	AP. 30
[P17]	Nuovi cordoni in pietra	U.05.030.030.4
PARAMENTI MURARI		
Simboli	Descrizione intervento	Num. Ord. Tariffa
[M1]	Esecuzione di prelievi di campioni da sottoporre alle analisi di laboratorio	AP. 33
[M2]	Tavolo stratigrafico eseguito da un restauratore specialista	A.00.010.104.4
[M3]	Spostamento accurato di intonaci degradati e non compatibili con il supporto	R.02.040.010.4 CAM
[M4]	Distruzione mediante applicazione di bozze e rimozione manuale della vegetazione	AP. 28
[M5]	Rimozione meccanica di stuccature ridotte	AP. 21
[M6]	Distribuzione preventiva con prodotti liscivi per l'eliminazione di microrganismi	AP. 25
[M7]	Rimozione di opere di inghiera e parapetti stradali in profilati di ferro	U.05.010.052.4
[M8]	Rimozione di materiali ottusi, zincati, neri ed elementi metallici senza qualità, adibendo ogni accompagnamento necessario e smaltimento integrato dei rifiuti	AP. 23
[M9]	Operazioni di rimozione di stuccature o sostanze induree appesanti a prevedere interventi	AP. 22
[M10]	Integrazione plastica e cromatica di parte esterne	A.11.010.015.4
[M11]	Rimozione di depositi superficiali mediante lavaggio delle superfici con spazzatori e spazzole di legno	AP. 29
[M12]	Rimozione dei grufi e di sostanze sormesse di varia natura, applicazione per mezzo di supportori	AP. 20
[M13]	INTERVENTO LOCALIZZATO Consolidamento murario: Ripresa di intonaci con malteri di tufo Punti in sacco senza ed in laterizi di qualsiasi natura Trasferimento di intonaci per strati Rimozione di muratura ammassata per una profondità di 50 cm Protezione delle zone murarie mediante la formazione di tramezze con pece e malta lituata	R.05.030.010.4 R.05.040.040.4 E.02.060.080.4 E.02.060.090.4 A.05.020.100.4 AP. 20
[M14]	Consolidamento dei giunti: rimozione delle malte vecchie, estrazione dei resti a polvere mediante leggero strivaggio, ricostituzione della malta nei giunti con malta di calce idraulica, sabbia e pozzolana, stuccatura dei giunti	A.05.020.190.4
[M15]	Ripresa di murature mediante sostituzione parziale di materiale con malteri sciolti	R.03.030.010.4
[M16]	Rimozione e restituito di paramenti murari: scureatura delle vecchie malte arrivate, successivo lavaggio e spazzatura con spazzole di legno, sostituzione e integrazione dei blocchi nei tramezze, stuccatura delle connessioni con malta idraulica e malte apposite alla malta originale, spazzatura finale	AP. 02
[M17]	Stuccatura di scivoli e griglie in cemento	R.03.040.030.4 CAM
[M18]	Restituito delle superfici in tufo	AP. 29
[M19]	Ripristino delle coperture in calcestruzzo: pulitura mediante idropulitrice mediante abbattimento ed espulsione regolazione della superficie impregnazione/consolidamento con malta lucromerica elastica lucidatura in opera di rivestimento ai solati forataccati	R.05.040.040.4 R.05.040.030.4 CAM E.01.060.030.4 E.01.060.050.4
[M20]	A - Modifica delle linee spaziali e ricostituzione di tufo B - Strati di copertura in battuto di calcocoppo	AP. 26 AP. 27
[M21]	Ripristino delle coperture in laterizio in mattoni pare	R.03.030.030.4
[M22]	Rimozione e restituito coperture in tufo	
[M23]	Nuovi intonaci, inghiera, parapetti e cancelli	E.15.010.070.4 CAM

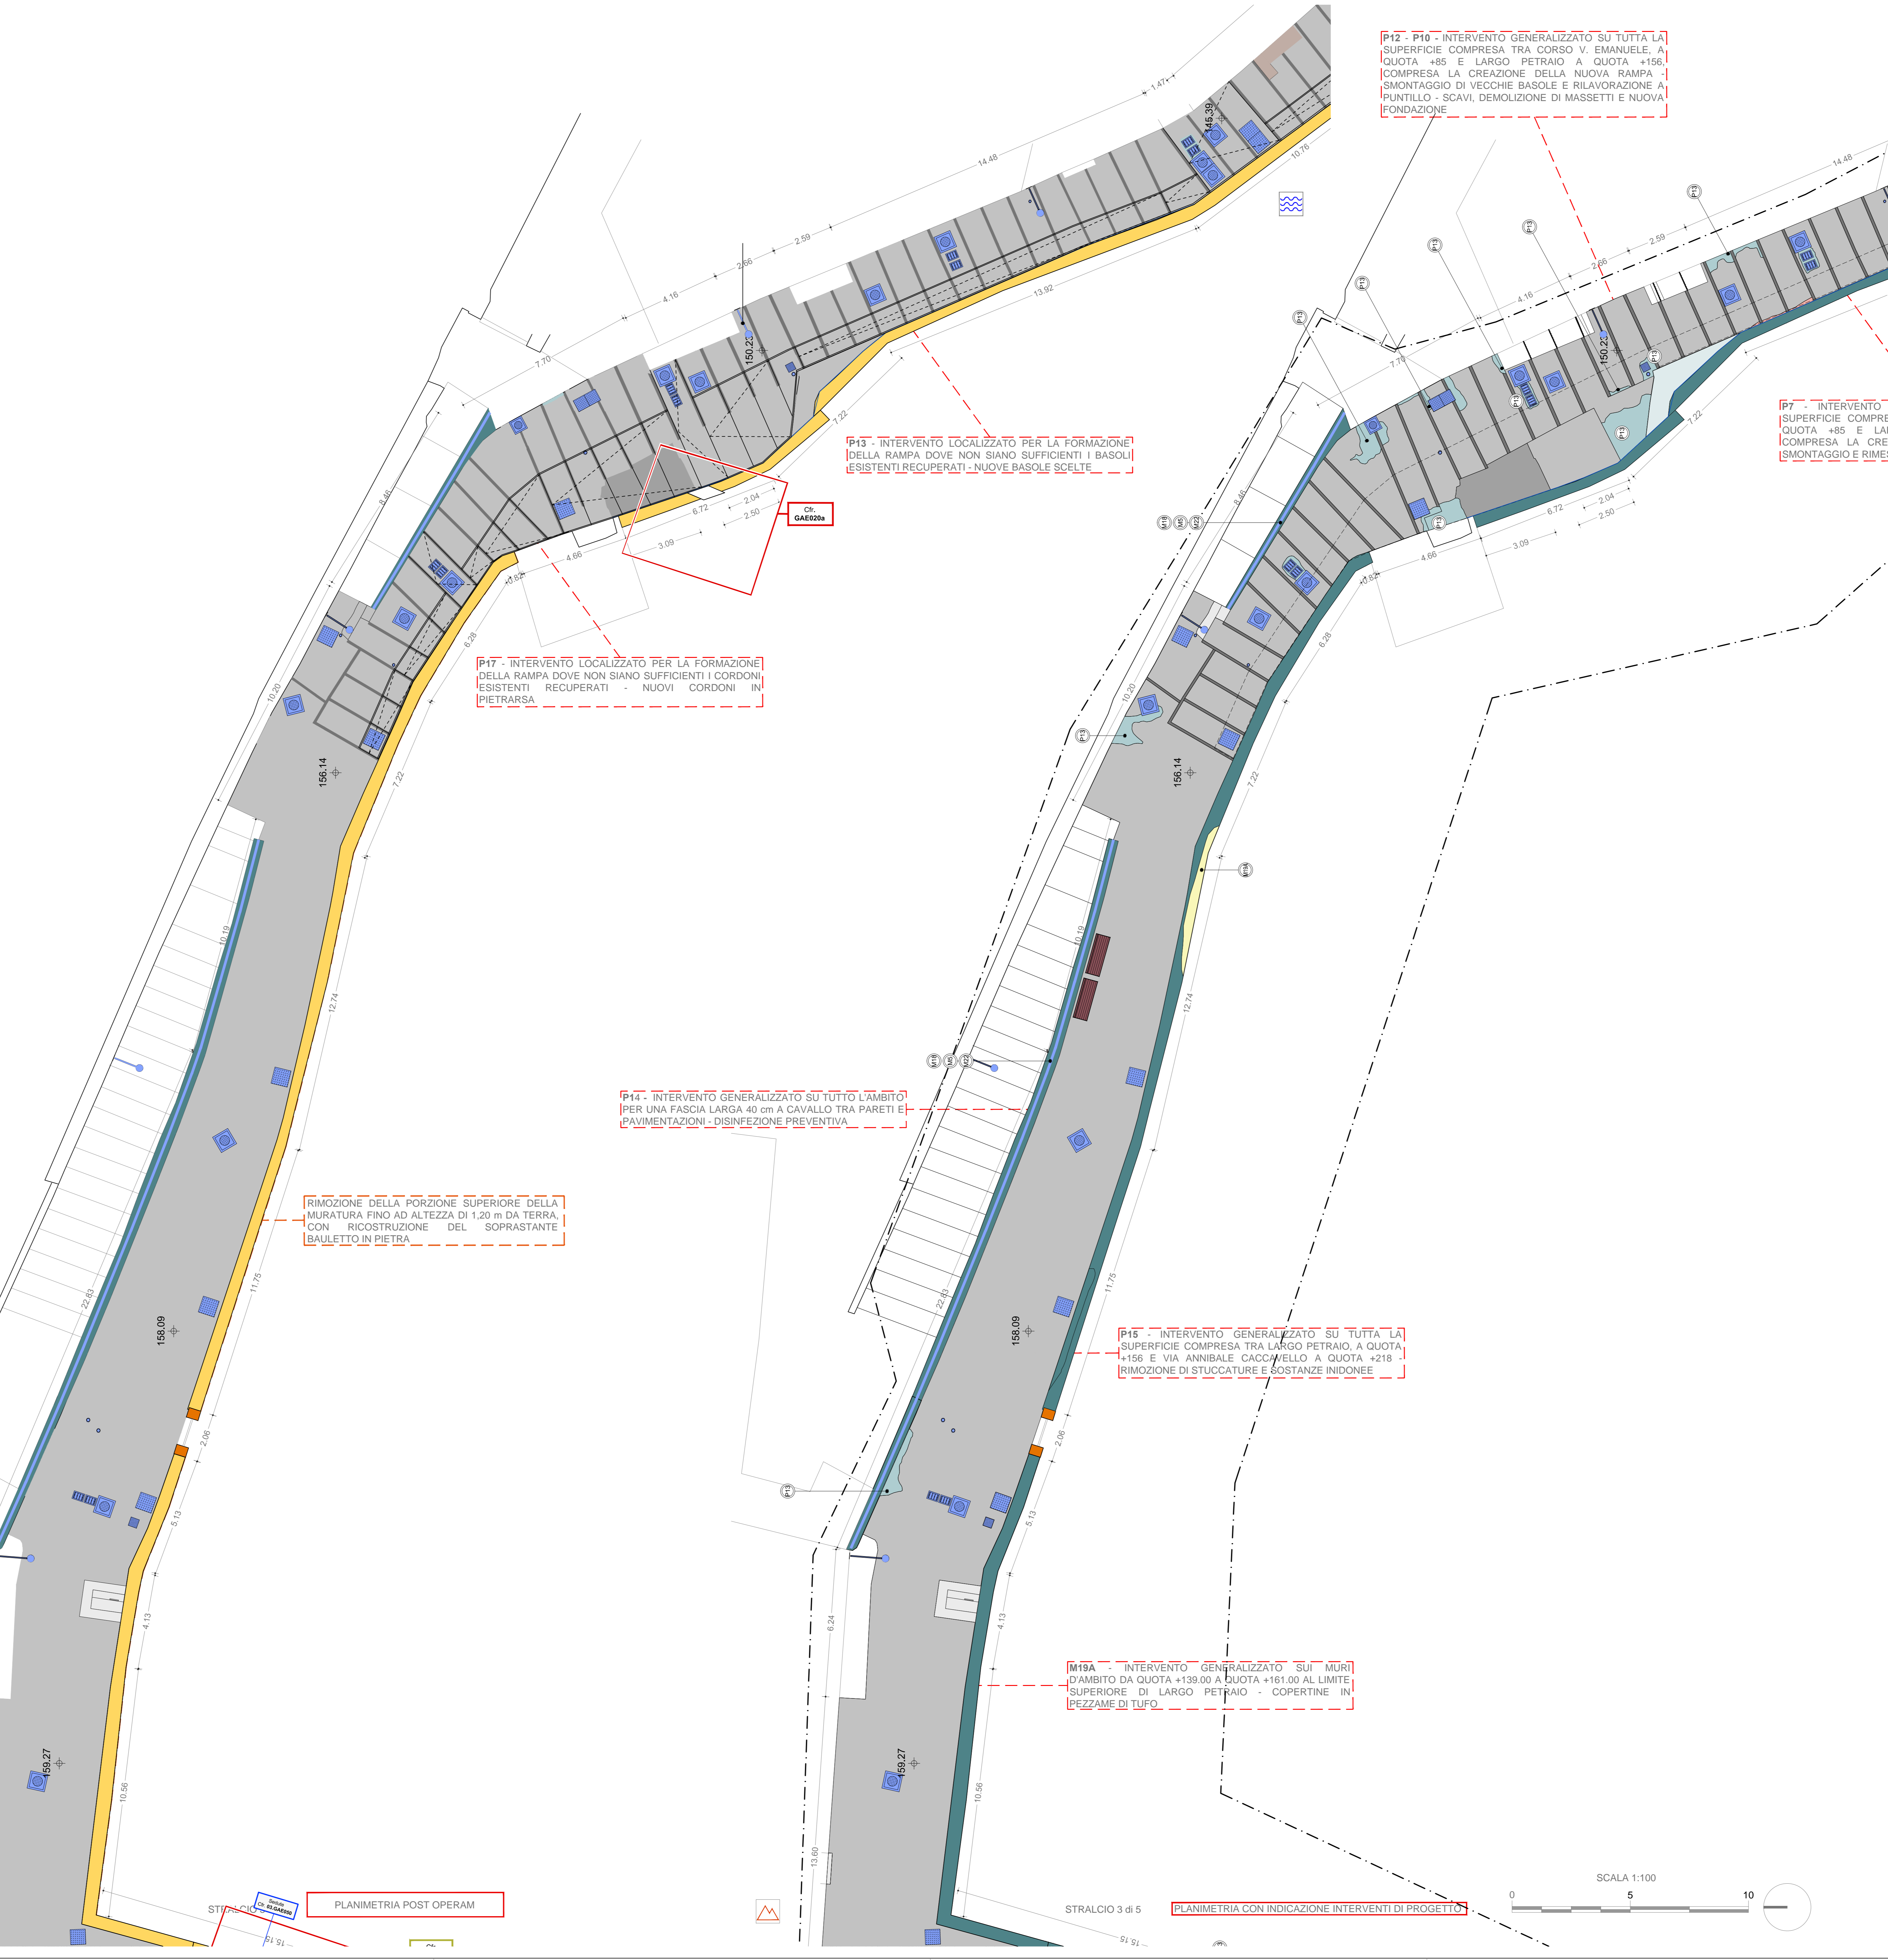

STATO DI FATTO			
CHIESINO IN METALLO	CADITOIE IN PIETRA	COLONNINA BALAUSTRATA IN METALLO	COLONNINA BALAUSTRATA IN PIETRA
CHIESINO IN PIETRA	CADITOIA IN METALLO	COLONNINA	DISSUASORE IN PIETRA
CHIESINO IN CLS DIMENSIONI VARIABILI	CADITOIA IN METALLO LARGHEZZA VARIABILE	DISSUASORE A BALAUSTRATA IN METALLO	DISSUASORE IN METALLO
CHIESINO	CADITOIA IN METALLO A FINITA QUADRATA	DISSUASORE	PANCHINA IN LEGNO
			PANCHINA IN PIETRA
ILLUMINAZIONE LAMPIONI	SU PALO	SIRACCO A MURO	A SOSPENSIONE
		SIRACCO SU PALO	ARMATURA STRADALE
			PROTETTORE AD INCASSO
			CHIAVE O SARACINESA
			ASSO TUBAZIONE ACQUEDOTTO
SEGNALETICA VERTICALE	LAMPIONE	RECINZIONE LINEARE	OPERA PROVVISORIALE
CASSONETTO	LAMPIONE A MURO	OPERA PROVVISORIALE	MATERIALE DI RISALTA
IRPIANTI	FONTANELLA PUBBLICA	DISSUASORE IN PIETRA	DISSUASORE IN METALLO
PILVOLA	PANCHINA	DISSUASORE IN METALLO	FIORERA
EDICOLA VOTIVA	BALAUSTRATA METALLICA		
ARREDO LARVANO	CORRIMANO METALLICO		
ARMATURA STRADALE A SIRACCO	RECINZIONE METALLICA		

MATERIALI			
PIETRA LAVICA	Blockoli composti da blocchi squadrati posti in opera in mattoni regolari ("cornici" e "spina di pecora")	Blockoli composti da blocchi non squadrati posti in opera in mattoni irregolari ("coccodrillo")	Blockoli composti da blocchi non squadrati in tufo grezzo di secche ("campari")
TUFO	Muratura composta da blocchi in tufo grezzo, irregolarmente originari	Muratura composta da blocchi squadrati in tufo grezzo di secche	Muratura mista tufo/ laterizio (pietra lavica)
CEMENTO	Integratori con malta cementizia	Pavimentazione in laterizi di cemento	Pavimentazione in battuto di cemento
COPIRENE			
CALCIARE TRAVERTINO	INTONACO	ELEMENTI PLASTICI/INTONACO	ELEMENTI METALLICI
PIPERINO	INTONACO	GUARNI	MATERIALE CERAMICO
ASFALTO	MARMO	LEGNO	VERDE
LATERIZIO	ALLUMINO	TERRENO	MATERIALE CONTENUTE PRESUMIBILMENTE AMMANTO

COMMITTENTE
CITTÀ VERTICALE: RIQUALIFICAZIONE DEI PERCORSI PEDONALI TRA LA COLLINA E IL MARE

RESPONSABILE DEL PROCEDIMENTO
Arch. Francesco Spina

MANDATARIO
sab
Via Petrucci, 15
00138 - Roma
info@sabing.it www.sab.it

MANDANTI
Ing. Marco Antoni
Ing. Massimo Pule
Ing. Cristiano Maggi
Ing. Stefano Salsani

Studio Ing. Alberto Capitani
Architettura - Progetto
Salita Petraio stralcio planim. 3 di 5
Proposta per accessibilità belvedere

GAE019/02

SCALE: 1:100

UNITA' MISURATA: Area di Intervento