



lato monte del percorso
 lato valle del percorso

STRALCIO 7 di 9

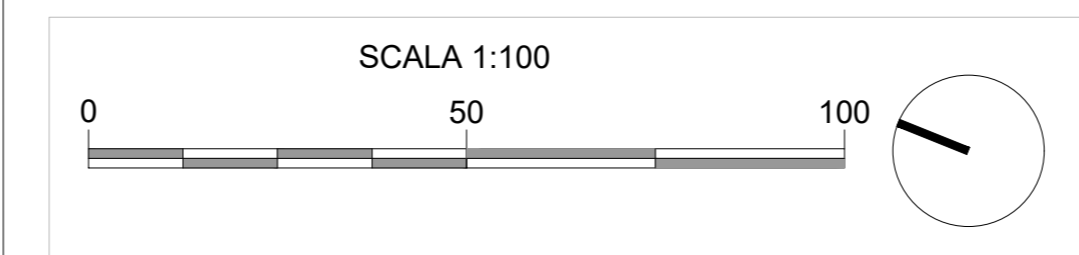

STRALCIO 8 di 9

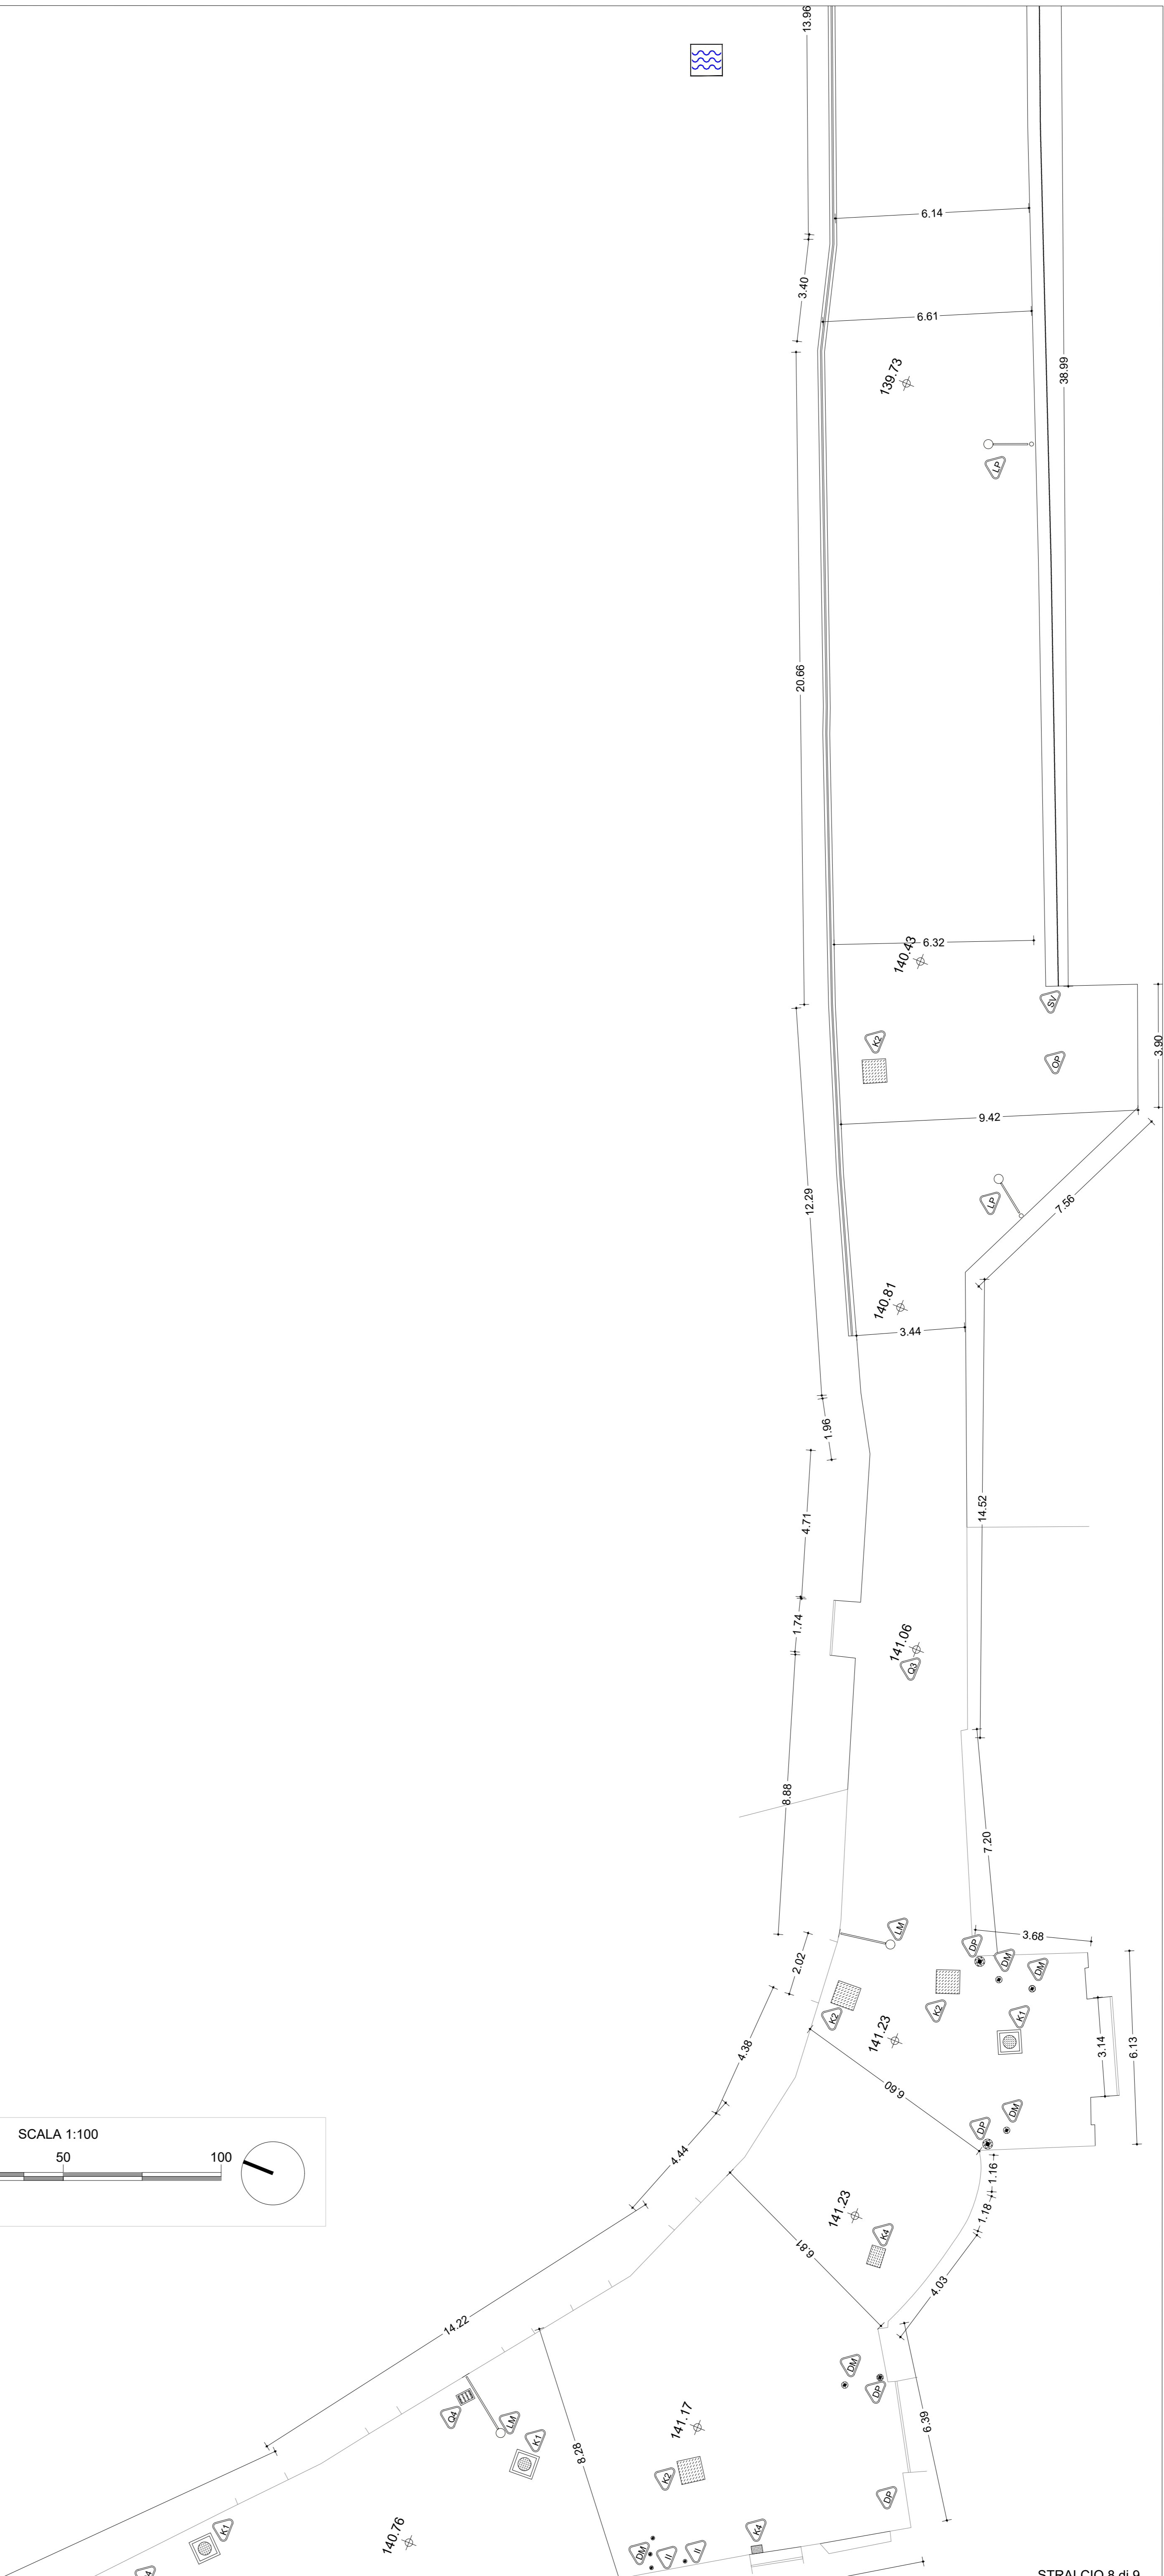

STATO DI FATTO		
<ul style="list-style-type: none"> CHUSINO IN METALLO CHUSINO IN PIETRA CHUSINO IN CLS DIMENSIONI VARIABILI CHUSINO 	<ul style="list-style-type: none"> CADITOIA IN PIETRA CADITOIA IN METALLO LUNGHEZZA VARIABILE CADITOIA IN METALLO A PIANTA QUADRATA CADITOIA IN METALLO DIMENSIONI VARIABILI CADITOIA 	<ul style="list-style-type: none"> COLONNINA BALAUSTRATA IN METALLO COLONNINA BALAUSTRATA IN PIETRA COLONNINA DISSUASORE IN PIETRA DISSUASORE IN METALLO DISSUASORE BALAUSTRATA IN METALLO DISSUASORE PANCHINA IN LEGNO PANCHINA IN PIETRA
<ul style="list-style-type: none"> ILLUMINAZIONE LAMPIONE SU PALO SU PALO 	<ul style="list-style-type: none"> SERRACCIO A MURO SERRACCIO SU PALO SERRACCIO SU PALO 	<ul style="list-style-type: none"> A SOSPENSIONE ARMATURA STRADALE PROIETTORE AD INCASSO CHAVE O SARACINESA TUBAZIONE ACQUEDOTTO
<ul style="list-style-type: none"> SEGNALLETICA VERTICALE CASSONETTO IMPIANTI PLUVIALE EDICOLA VOTIVA ARREDO URBANO ARMATURA STRADALE A SERRACCIO 	<ul style="list-style-type: none"> LAMPIONE LAMPIONE A MURO FONTANELLA PUBBLICA PANCHINA BALAUSTRATA METALLICA CORRIMANO METALLICO RECINZIONE METALLICA 	<ul style="list-style-type: none"> RECINZIONE LEGNEA OPERA PROVVISORIALE MATERIALE DI RISULTA DISSUASORE IN PIETRA DISSUASORE IN METALLO FIORIERA

COMMITTENTE
 CITTÀ DI NAPOLI
 RESPONSABILE DEL PROCEDIMENTO
 arch. Francesca Spira

MANDATARIA

 Via Previtera, 15
 00128 - Roma
 info@saberg.it www.sabert.eu

MANDANTI

 Via Salaria, 15
 00197 - Roma
 info@bs.it www.bs.it

Studio Ing. Alberto Capitanucci
 Via...
 ...

ELABORATO
 Architettura - Stato di Fatto
 Salita Moiarieello
 Stralcio planimetrico 7/8 di 9

GRE028/00
 CNDP-001-01-02-20 ESE
 SOGA 1:100